

(наименование документа об утверждении, включая наименования органов

государственной власти или органов местного самоуправления,


принявших решение об утверждении схемы или подписавших

соглашение о перераспределении земельных участков)

от

№

Схема расположения земельного участка или земельных участков на кадастровом плане территории

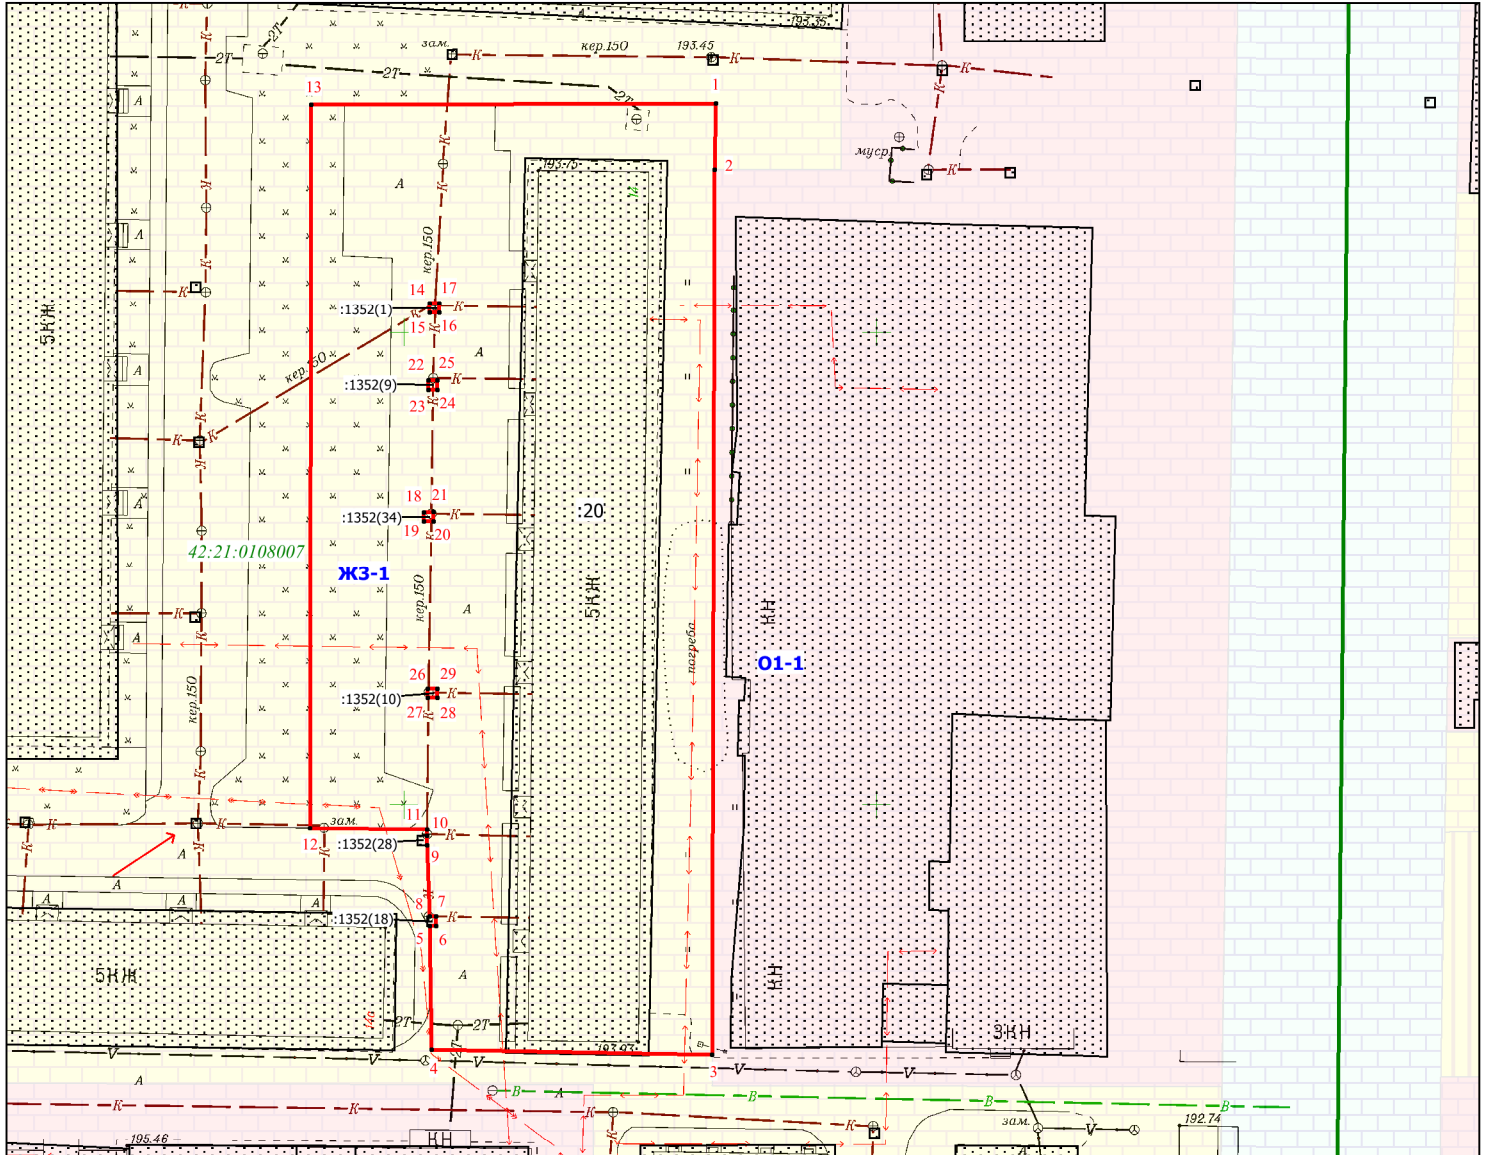

Условные обозначения:

Масштаб 1:700

- 42:21:0103007** - границ и номер кадастрового квартала
- граница и обозначение земельного участка стоящего в ЕГРН
- граница образуемого земельного участка
- иная зона ТОП-5
- жилая зона ЖЗ-5
- зона делового общественного и коммерческого назначения О1-5
- доступ к земельному участку

Примечание:

- образование земельного участка путем перераспределения земельного участка с кадастровым номером 42:21:0108007:20, и земель, находящихся в государственной или муниципальной собственности
- каталог координат, смотреть раздел Приложения из 1-го листа

* - (указывается в случае, если предусматривается образование двух и более земельных участков)

** - (указывается проектная площадь образуемого земельного участка, вычисленная с использованием технологических и программных средств, в том числе размещенных на официальном сайте федерального органа исполнительной власти, уполномоченного Правительством Российской Федерации на осуществление государственного кадастрового учета, государственной регистрации прав, ведение Единого государственного реестра недвижимости и предоставление сведений, содержащихся в Едином государственном реестре недвижимости, в информационно-телекоммуникационной сети "Интернет" (далее - официальный сайт), с округлением до 1 квадратного метра. Указанное значение площади земельного участка может быть уточнено при проведении кадастровых работ не более чем на десять процентов)

*** - (указываются в случае подготовки схемы расположения земельного участка с использованием технологических и программных средств, в том числе размещенных на официальном сайте.

Значения координат, полученные с использованием указанных технологических и программных средств, указываются с округлением до 0,01 метра)

Утверждена

(наименование документа об утверждении, включая

наименования органов государственной власти или

органов местного самоуправления, принявших
решение об утверждении схемы или подписавших
соглашение о перераспределении земельных участков)

от _____ № _____

Схема расположения земельного участка или земельных участков на кадастровом плане территории

| Условный номер земельного участка _____ | | |
|--|---|------------|
| <small>(указывается в случае, если предусматривается образование двух и более земельных участков)</small> | | |
| Площадь земельного участка 3971 м ² | | |
| <small>(указывается проектная площадь образуемого земельного участка, вычисленная с использованием технологических и программных средств, в том числе размещенных на официальном сайте федерального органа исполнительной власти, уполномоченного Правительством Российской Федерации на осуществление государственного кадастрового учета, государственной регистрации прав, ведение Единого государственного реестра недвижимости и предоставление сведений, содержащихся в Едином государственном реестре недвижимости, в информационно-телекоммуникационной сети "Интернет" (далее - официальный сайт), с округлением до 1 квадратного метра. Указанное значение площади земельного участка может быть уточнено при проведении кадастровых работ не более чем на десять процентов)</small> | | |
| Обозначение характерных точек границ | Координаты, м | |
| | <small>(указываются в случае подготовки схемы расположения земельного участка с использованием технологических и программных средств, в том числе размещенных на официальном сайте. Значения координат, полученные с использованием указанных технологических и программных средств, указываются с округлением до 0,01 метра)</small> | |
| № | X | Y |
| 1 | 519874,20 | 1354632,90 |
| 2 | 519867,24 | 1354632,80 |
| 3 | 519773,59 | 1354632,53 |
| 4 | 519774,11 | 1354602,88 |
| 5 | 519787,18 | 1354602,66 |
| 6 | 519787,19 | 1354603,36 |
| 7 | 519788,18 | 1354603,36 |
| 8 | 519788,19 | 1354602,65 |
| 9 | 519795,74 | 1354602,37 |
| 10 | 519796,75 | 1354602,37 |
| 11 | 519797,45 | 1354602,50 |
| 12 | 519797,57 | 1354589,98 |
| 13 | 519874,05 | 1354590,13 |
| 1 | 519874,20 | 1354632,90 |
| 14 | 519853,09 | 1354602,63 |
| 15 | 519852,09 | 1354602,63 |
| 16 | 519852,09 | 1354603,63 |
| 17 | 519853,09 | 1354603,63 |
| 14 | 519853,09 | 1354602,63 |
| 18 | 519830,99 | 1354602,06 |
| 19 | 519830,00 | 1354602,06 |
| 20 | 519830,00 | 1354603,06 |
| 21 | 519831,00 | 1354603,06 |
| 18 | 519830,99 | 1354602,06 |
| 22 | 519844,92 | 1354602,48 |
| 23 | 519843,92 | 1354602,48 |
| 24 | 519843,93 | 1354603,48 |
| 25 | 519844,92 | 1354603,48 |

| | | |
|----|-----------|------------|
| 22 | 519844,92 | 1354602,48 |
| | | |
| 26 | 519812,28 | 1354602,46 |
| 27 | 519811,28 | 1354602,46 |
| 28 | 519811,28 | 1354603,46 |
| 29 | 519812,28 | 1354603,46 |
| 26 | 519812,28 | 1354602,46 |

МСК-42, зона 1