

(наименование документа об утверждении, включая наименования органов

государственной власти или органов местного самоуправления,


принявших решение об утверждении схемы или подписавших

соглашение о перераспределении земельных участков)

от

№

## Схема расположения земельного участка или земельных участков на кадастровом плане территории

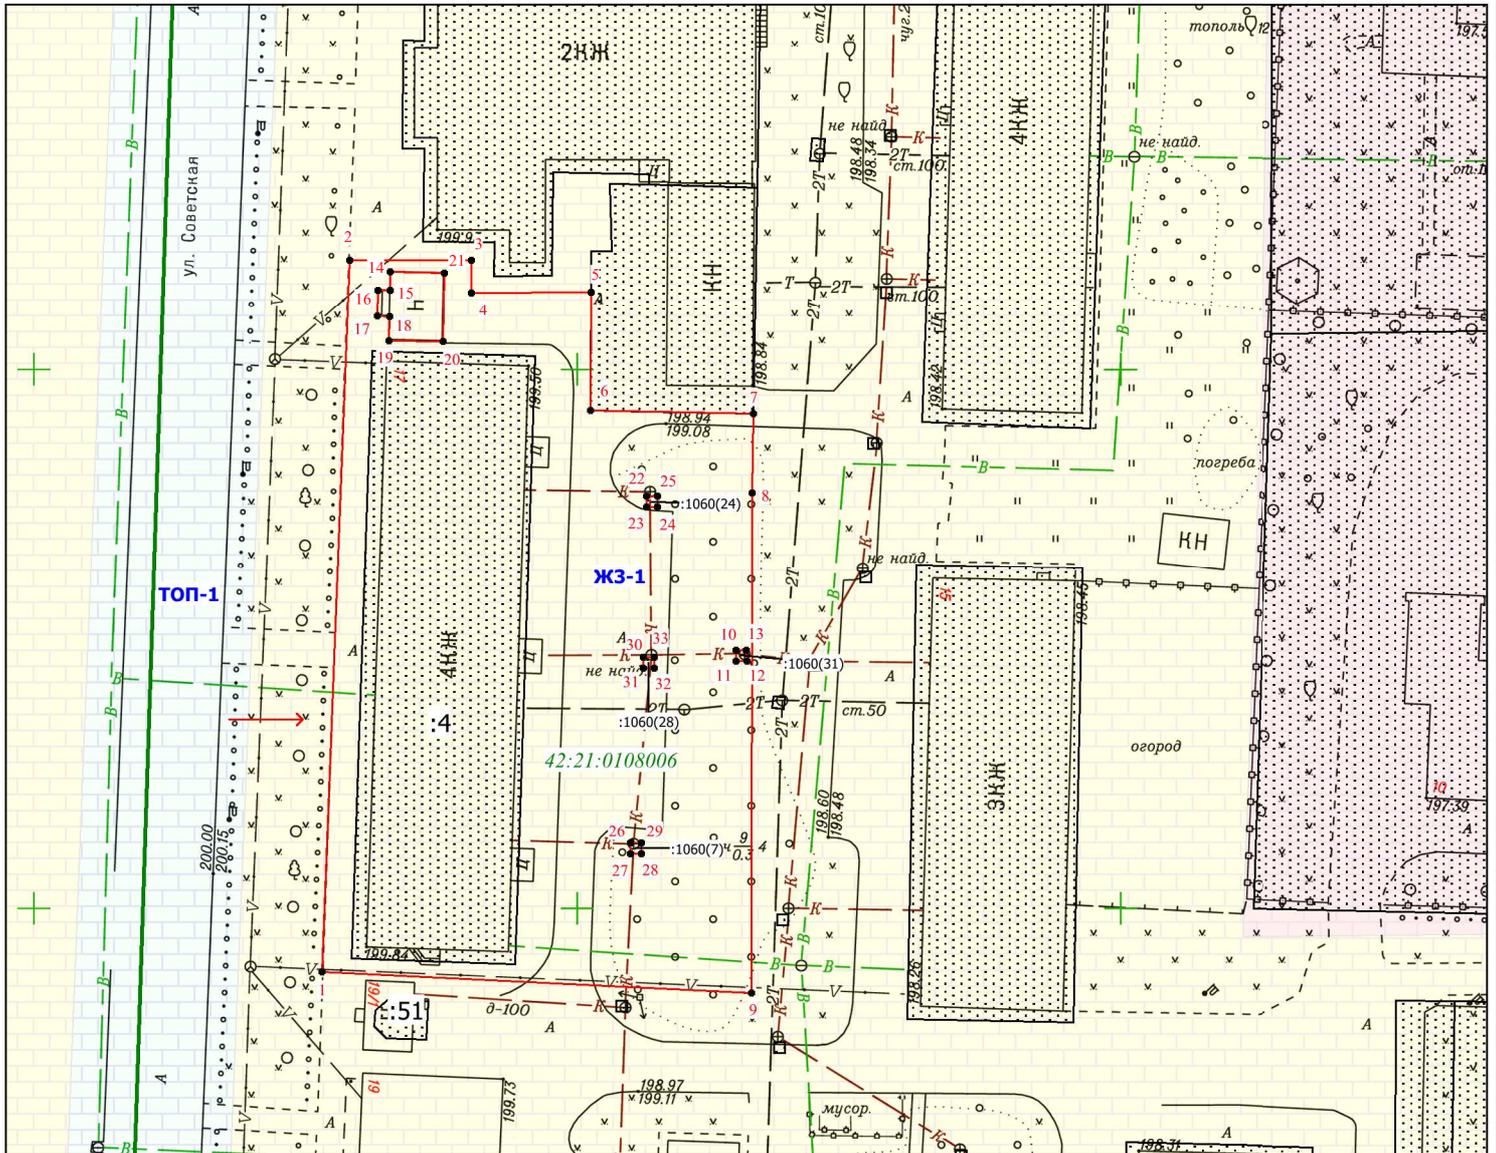

Условные обозначения:

Масштаб 1:700

- 42:21:0103007 - границ и номер кадастрового квартала
- граница и обозначение земельного участка стоящего в ЕГРН
- граница образуемого земельного участка
- иная зона ТОП-5
- жилая зона ЖЗ-5
- зона делового общественного и коммерческого назначения О1-5
- - доступ к земельному участку

### Примечание:

- образование земельного участка путем перераспределения земельного участка с кадастровым номером 42:21:0108006:4, и земель, находящихся в государственной или муниципальной собственности
- каталог координат, смотреть раздел Приложения из 1-го листа

\* - (указывается в случае, если предусматривается образование двух и более земельных участков)

\*\* - (указывается проектная площадь образуемого земельного участка, вычисленная с использованием технологических и программных средств, в том числе размещенных на официальном сайте федерального органа исполнительной власти, уполномоченного Правительством Российской Федерации на осуществление государственного кадастрового учета, государственной регистрации прав, ведение Единого государственного реестра недвижимости и предоставление сведений, содержащихся в Едином государственном реестре недвижимости, в информационно-телекоммуникационной сети "Интернет" (далее - официальный сайт), с округлением до 1 квадратного метра. Указанное значение площади земельного участка может быть уточнено при проведении кадастровых работ не более чем на десять процентов)

\*\*\* - (указываются в случае подготовки схемы расположения земельного участка с использованием технологических и программных средств, в том числе размещенных на официальном сайте.

Значения координат, полученные с использованием указанных технологических и программных средств, указываются с округлением до 0,01 метра)

## Утверждена

(наименование документа об утверждении, включая

наименования органов государственной власти или

органов местного самоуправления, принявших  
решение об утверждении схемы или подписавших  
соглашение о перераспределении земельных участков)

от \_\_\_\_\_ № \_\_\_\_\_

### Схема расположения земельного участка или земельных участков на кадастровом плане территории

<b>Условный номер земельного участка</b> _____		
(указывается в случае, если предусматривается образование двух и более земельных участков)		
<b>Площадь земельного участка</b> 2292 м <sup>2</sup>		
(указывается проектная площадь образуемого земельного участка, вычисленная с использованием технологических и программных средств, в том числе размещенных на официальном сайте федерального органа исполнительной власти, уполномоченного Правительством Российской Федерации на осуществление государственного кадастрового учета, государственной регистрации прав, ведение Единого государственного реестра недвижимости и предоставление сведений, содержащихся в Едином государственном реестре недвижимости, в информационно-телекоммуникационной сети "Интернет" (далее - официальный сайт), с округлением до 1 квадратного метра. Указанное значение площади земельного участка может быть уточнено при проведении кадастровых работ не более чем на десять процентов)		
Обозначение характерных точек границ	Координаты, м	
	(указываются в случае подготовки схемы расположения земельного участка с использованием технологических и программных средств, в том числе размещенных на официальном сайте. Значения координат, полученные с использованием указанных технологических и программных средств, указываются с округлением до 0,01 метра)	
№	X	Y
1	520144,15	1354376,44
2	520210,23	1354379,02
3	520210,23	1354390,24
4	520207,23	1354390,25
5	520207,29	1354401,25
6	520196,28	1354401,17
7	520195,95	1354416,19
8	520188,62	1354416,11
9	520142,15	1354416,00
1	520144,15	1354376,44
10	520173,95	1354414,58
11	520172,96	1354414,58
12	520172,95	1354415,59
13	520173,95	1354415,58
10	520173,95	1354414,58
14	520209,18	1354382,78
15	520207,44	1354382,74
16	520207,45	1354381,64
17	520205,01	1354381,58
18	520204,98	1354382,67
19	520202,73	1354382,64
20	520202,63	1354387,60
21	520209,06	1354387,72
14	520209,18	1354382,78
22	520188,29	1354406,35
23	520187,29	1354406,34
24	520187,29	1354407,34
25	520188,29	1354407,34
22	520188,29	1354406,35
26	520156,13	1354404,86
27	520155,13	1354404,85
28	520155,13	1354405,86
29	520156,13	1354405,86
26	520156,13	1354404,86

30	520173,29	1354406,06
31	520172,29	1354406,07
32	520172,30	1354407,06
33	520173,29	1354407,06
30	520173,29	1354406,06

МСК-42, зона 1