

(наименование документа об утверждении, включая наименования органов

государственной власти или органов местного самоуправления,


принявших решение об утверждении схемы или подписавших

соглашение о перераспределении земельных участков)

от

№

Схема расположения земельного участка или земельных участков на кадастровом плане территории

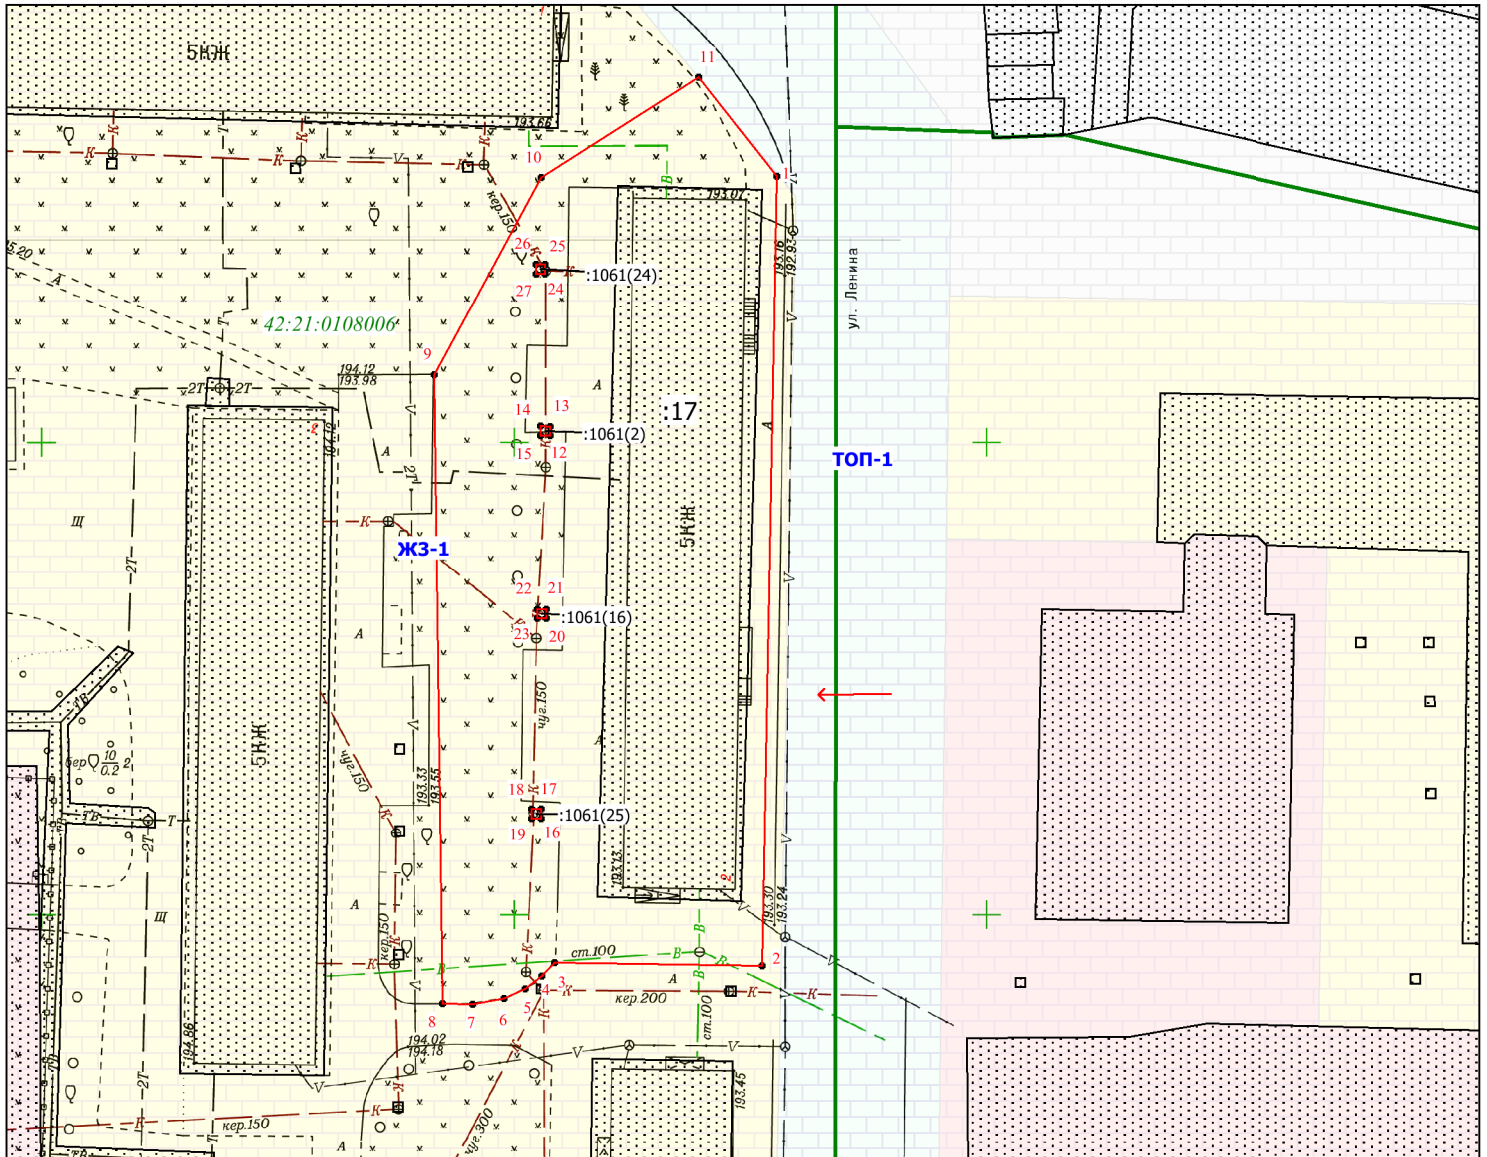

Условные обозначения:

Масштаб 1:800

- 42:21:0103007** - границ и номер кадастрового квартала
- граница и обозначение земельного участка стоящего в ЕГРН
- граница образуемого земельного участка
- иная зона ТОП-5
- жилая зона ЖЗ-5
- зона делового общественного и коммерческого назначения О1-5
- доступ к земельному участку

Примечание:

- образованием земельного участка путём перераспределения земельного участка с кадастровым номером 42:21:0108006:17 и земель, находящихся в государственной или муниципальной собственности
- каталог координат, смотреть раздел Приложения из 1-го листа

* - (указывается в случае, если предусматривается образование двух и более земельных участков)

** - (указывается проектная площадь образуемого земельного участка, вычисленная с использованием технологических и программных средств, в том числе размещенных на официальном сайте федерального органа исполнительной власти, уполномоченного Правительством Российской Федерации на осуществление государственного кадастрового учета, государственной регистрации прав, ведение Единого государственного реестра недвижимости и предоставление сведений, содержащихся в Едином государственном реестре недвижимости, в информационно-телекоммуникационной сети "Интернет" (далее - официальный сайт), с округлением до 1 квадратного метра. Указанное значение площади земельного участка может быть уточнено при проведении кадастровых работ не более чем на десять процентов)

*** - (указываются в случае подготовки схемы расположения земельного участка с использованием технологических и программных средств, в том числе размещенных на официальном сайте.

Значения координат, полученные с использованием указанных технологических и программных средств, указываются с округлением до 0,01 метра)

Утверждена

(наименование документа об утверждении, включая

наименования органов государственной власти или

органов местного самоуправления, принявших
решение об утверждении схемы или подписавших
соглашение о перераспределении земельных участков)

от _____ № _____

Схема расположения земельного участка или земельных участков на кадастровом плане территории

Условный номер земельного участка _____		
(указывается в случае, если предусматривается образование двух и более земельных участков)		
Площадь земельного участка 2979 м²		
(указывается проектная площадь образуемого земельного участка, вычисленная с использованием технологических и программных средств, в том числе размещенных на официальном сайте федерального органа исполнительной власти, уполномоченного Правительством Российской Федерации на осуществление государственного кадастрового учета, государственной регистрации прав, ведение Единого государственного реестра недвижимости и предоставление сведений, содержащихся в Едином государственном реестре недвижимости, в информационно-телекоммуникационной сети "Интернет" (далее - официальный сайт), с округлением до 1 квадратного метра. Указанное значение площади земельного участка может быть уточнено при проведении кадастровых работ не более чем на десять процентов)		
Обозначение характерных точек границ	Координаты, м	
	(указываются в случае подготовки схемы расположения земельного участка с использованием технологических и программных средств, в том числе размещенных на официальном сайте. Значения координат, полученные с использованием указанных технологических и программных средств, указываются с округлением до 0.01 метра)	
	X	Y
1	520328,18	1354627,79
2	520244,58	1354626,23
3	520244,91	1354604,25
4	520243,50	1354602,89
5	520242,12	1354601,13
6	520241,11	1354598,86
7	520240,53	1354595,54
8	520240,59	1354592,38
9	520307,17	1354591,51
10	520328,02	1354602,84
11	520338,59	1354619,47
1	520328,18	1354627,79
12	520301,69	1354602,78
13	520300,69	1354602,78
14	520300,69	1354603,78
15	520301,68	1354603,78
12	520301,69	1354602,78
16	520261,18	1354601,82
17	520260,18	1354601,82
18	520260,17	1354602,82
19	520261,17	1354602,82
16	520261,18	1354601,82
20	520282,29	1354602,38
21	520281,29	1354602,38
22	520281,29	1354603,38
23	520282,29	1354603,38
20	520282,29	1354602,38
24	520318,87	1354602,26
25	520317,88	1354602,26
26	520317,87	1354603,26
27	520318,87	1354603,26
24	520318,87	1354602,26

Система координат МСК-42, зона 1