

(наименование документа об утверждении, включая наименования органов

государственной власти или органов местного самоуправления,


принявших решение об утверждении схемы или подписавших

соглашение о перераспределении земельных участков)

от

№

Схема расположения земельного участка или земельных участков на кадастровом плане территории

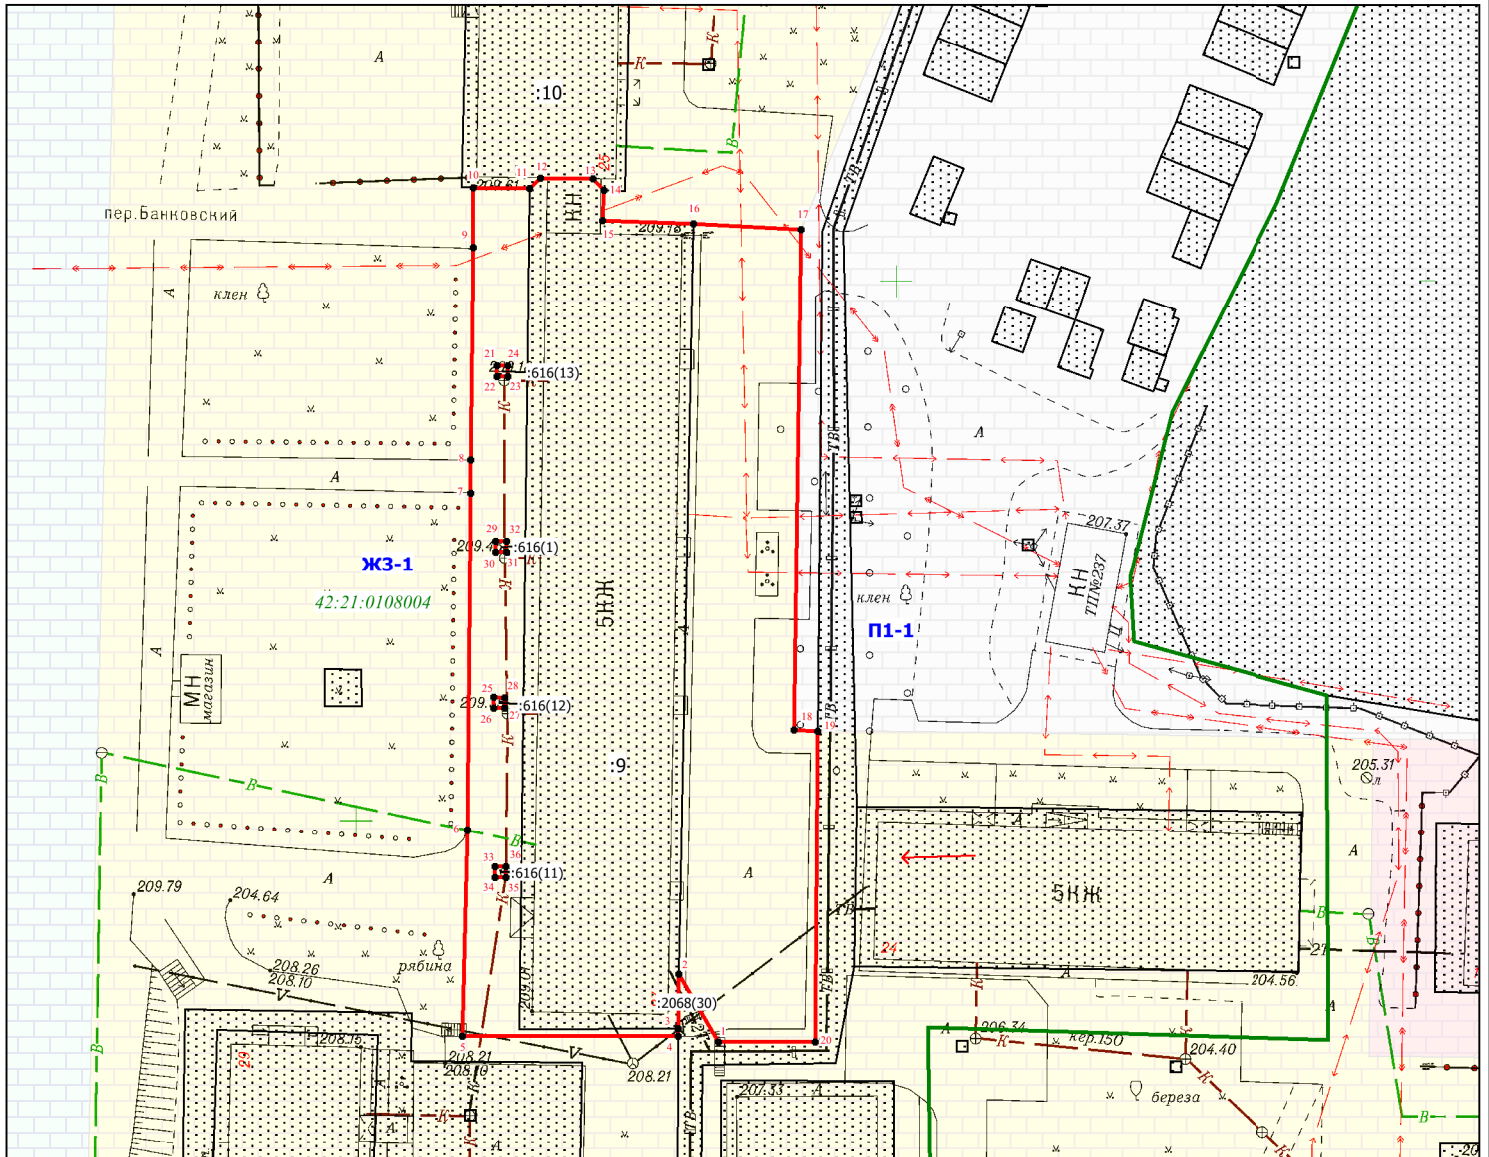

Условные обозначения:

Масштаб 1:700

- 42:21:0103007** - границ и номер кадастрового квартала
- граница и обозначение земельного участка стоящего в ЕГРН
- граница образуемого земельного участка
- иная зона ТОП-5
- жилая зона ЖЗ-5
- зона делового общественного и коммерческого назначения О1-5
- доступ к земельному участку

Примечание:

- образование земельного участка путем перераспределения земельного участка с кадастровым номером 42:21:0108004:9, и земель, находящихся в государственной или муниципальной собственности
- каталог координат, смотреть раздел Приложения из 1-го листа

* - (указывается в случае, если предусматривается образование двух и более земельных участков)

** - (указывается проектная площадь образуемого земельного участка, вычисленная с использованием технологических и программных средств, в том числе размещенных на официальном сайте федерального органа исполнительной власти, уполномоченного Правительством Российской Федерации на осуществление государственного кадастрового учета, государственной регистрации прав, ведение Единого государственного реестра недвижимости и предоставление сведений, содержащихся в Едином государственном реестре недвижимости, в информационно-телекоммуникационной сети "Интернет" (далее - официальный сайт), с округлением до 1 квадратного метра. Указанное значение площади земельного участка может быть уточнено при проведении кадастровых работ не более чем на десять процентов)

*** - (указываются в случае подготовки схемы расположения земельного участка с использованием технологических и программных средств, в том числе размещенных на официальном сайте.

Значения координат, полученные с использованием указанных технологических и программных средств, указываются с округлением до 0,01 метра)

Утверждена

(наименование документа об утверждении, включая

наименования органов государственной власти или

органов местного самоуправления, принявших
решение об утверждении схемы или подписавших
соглашение о перераспределении земельных участков)

от _____ № _____

Схема расположения земельного участка или земельных участков на кадастровом плане территории

Условный номер земельного участка _____ <small>(указывается в случае, если предусматривается образование двух и более земельных участков)</small>		
Площадь земельного участка 2373 м ² <small>(указывается проектная площадь образуемого земельного участка, вычисленная с использованием технологических и программных средств, в том числе размещенных на официальном сайте федерального органа исполнительной власти, уполномоченного Правительством Российской Федерации на осуществление государственного кадастрового учета, государственной регистрации прав, ведение Единого государственного реестра недвижимости и предоставление сведений, содержащихся в Едином государственном реестре недвижимости, в информационно-телекоммуникационной сети "Интернет" (далее - официальный сайт), с округлением до 1 квадратного метра. Указанное значение площади земельного участка может быть уточнено при проведении кадастровых работ не более чем на десять процентов)</small>		
Обозначение характерных точек границ	Координаты, м <small>(указываются в случае подготовки схемы расположения земельного участка с использованием технологических и программных средств, в том числе размещенных на официальном сайте. Значения координат, полученные с использованием указанных технологических и программных средств, указываются с округлением до 0,01 метра)</small>	
№	X	Y
1	520179,51	1354133,47
2	520185,80	1354129,81
3	520180,73	1354129,71
4	520180,02	1354129,73
5	520180,05	1354109,74
6	520199,11	1354110,24
7	520230,34	1354110,54
8	520233,42	1354110,55
9	520253,07	1354110,77
10	520258,61	1354110,78
11	520258,54	1354115,99
12	520259,52	1354116,99
13	520259,41	1354121,86
14	520258,39	1354122,83
15	520255,59	1354122,76
16	520255,26	1354131,14
17	520254,72	1354141,13
18	520208,36	1354140,50
19	520208,24	1354142,66
20	520179,51	1354142,41
1	520179,51	1354133,47
21	520242,11	1354112,98
22	520241,11	1354112,98
23	520241,11	1354113,98
24	520242,11	1354113,98
21	520242,11	1354112,98
25	520211,37	1354113,68
26	520211,38	1354112,68
27	520210,38	1354112,68
28	520210,38	1354113,68
25	520211,37	1354113,68
29	520225,86	1354112,86
30	520224,86	1354112,86
31	520224,87	1354113,86
32	520225,86	1354113,86

29	520225,86	1354112,86
33	520195,77	1354112,80
34	520194,77	1354112,80
35	520194,77	1354113,80
36	520195,77	1354113,80
33	520195,77	1354112,80

МСК-42, зона 1