

(наименование документа об утверждении, включая наименования органов

государственной власти или органов местного самоуправления,


принявших решение об утверждении схемы или подписавших

соглашение о перераспределении земельных участков)

от

№

Схема расположения земельного участка или земельных участков на кадастровом плане территории

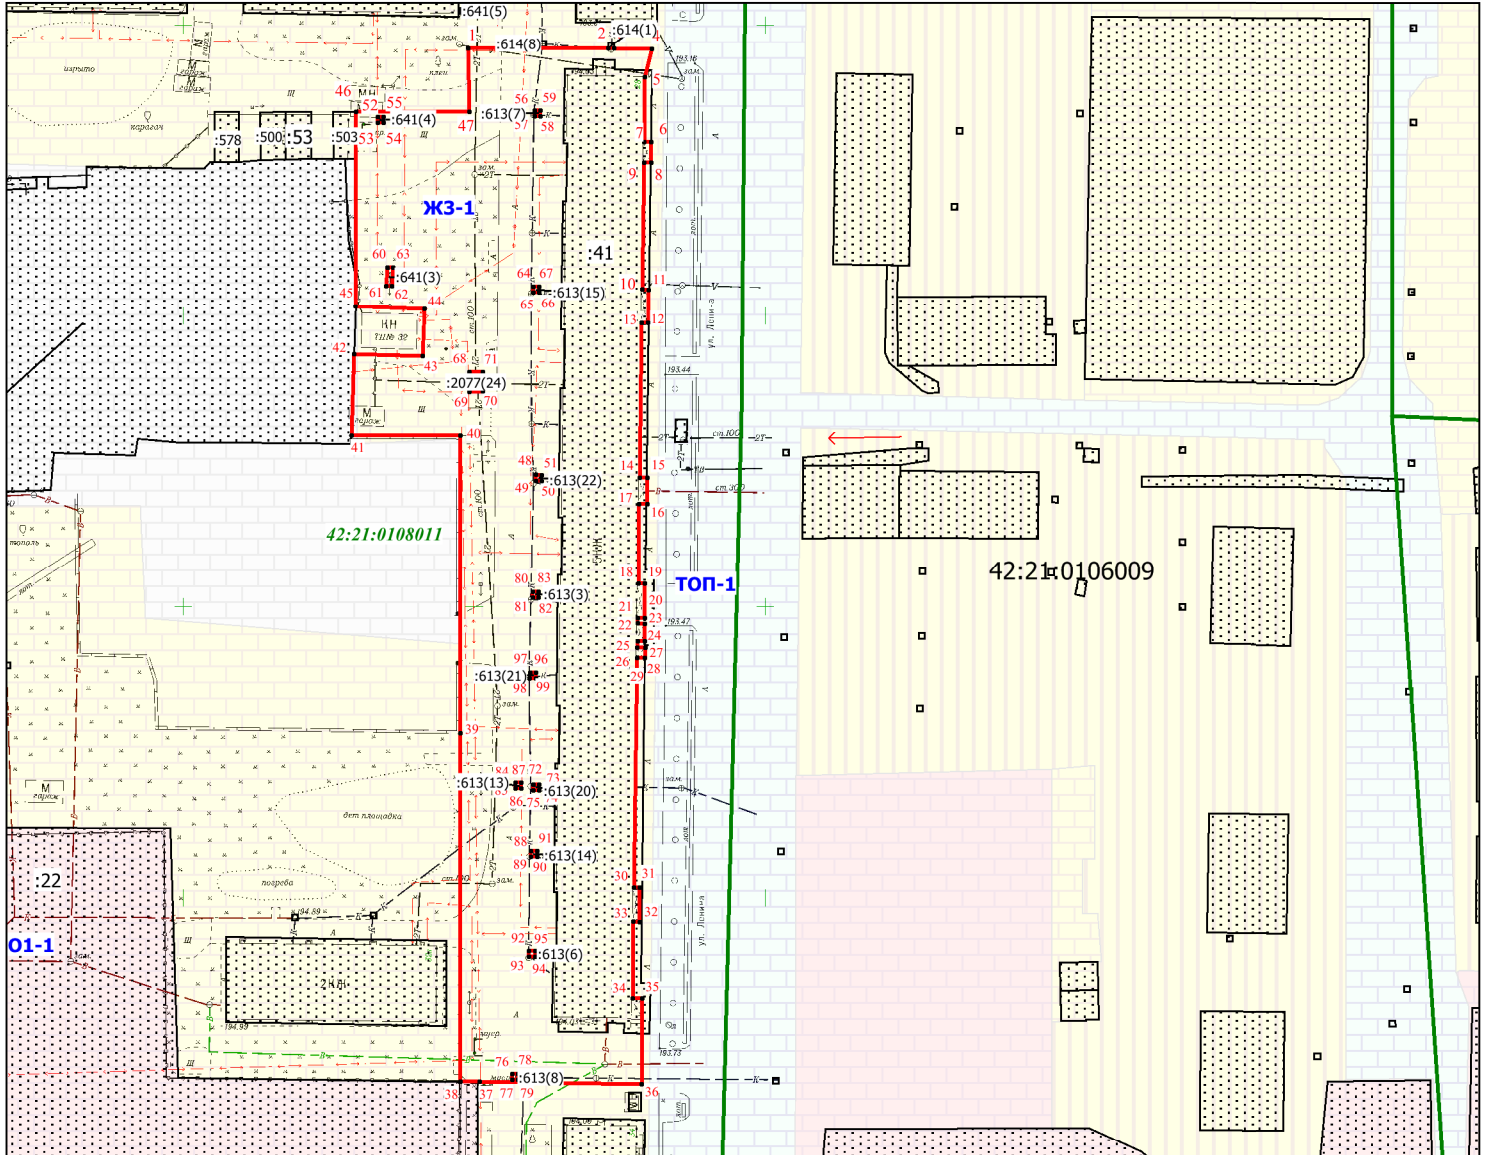

Условные обозначения:

Масштаб 1:500

- 42:21:0103007** - границ и номер кадастрового квартала
- граница и обозначение земельного участка стоящего в ЕГРН
- граница образуемого земельного участка
- иная зона ТОП-5
- жилая зона ЖЗ-1
- зона делового общественного и коммерческого назначения О1-1
- доступ к земельному участку

Примечание:

- образование земельного участка путем перераспределения земельного участка с кадастровым номером 42:21:0108011:41, и земель, находящихся в государственной или муниципальной собственности
- каталог координат, смотреть раздел Приложения из 1-го листа

* - (указывается в случае, если предусматривается образование двух и более земельных участков)

** - (указывается проектная площадь образуемого земельного участка, вычисленная с использованием технологических и программных средств, в том числе размещенных на официальном сайте федерального органа исполнительной власти, уполномоченного Правительством Российской Федерации на осуществление государственного кадастрового учета, государственной регистрации прав, ведение Единого государственного реестра недвижимости и предоставление сведений, содержащихся в Едином государственном реестре недвижимости, в информационно-телекоммуникационной сети "Интернет" (далее - официальный сайт), с округлением до 1 квадратного метра. Указанное значение площади земельного участка может быть уточнено при проведении кадастровых работ не более чем на десять процентов)

*** - (указываются в случае подготовки схемы расположения земельного участка с использованием технологических и программных средств, в том числе размещенных на официальном сайте.

Значения координат, полученные с использованием указанных технологических и программных средств, указываются с округлением до 0,01 метра)

Утверждена

(наименование документа об утверждении, включая

наименования органов государственной власти или

органов местного самоуправления, принявших
решение об утверждении схемы или подписавших
соглашение о перераспределении земельных участков)

от _____ № _____

**Схема расположения земельного участка или земельных участков
на кадастровом плане территории**

Условный номер земельного участка _____ <small>(указывается в случае, если предусматривается образование двух и более земельных участков)</small>		
Площадь земельного участка 6379 м² <small>(указывается проектная площадь образуемого земельного участка, вычисленная с использованием технологических и программных средств, в том числе размещенных на официальном сайте федерального органа исполнительной власти, уполномоченного Правительством Российской Федерации на осуществление государственного кадастрового учета, государственной регистрации прав, ведение Единого государственного реестра недвижимости и предоставление сведений, содержащихся в Едином государственном реестре недвижимости, в информационно-телекоммуникационной сети "Интернет" (далее - официальный сайт), с округлением до 1 квадратного метра. Указанное значение площади земельного участка может быть уточнено при проведении кадастровых работ не более чем на десять процентов)</small>		
Обозначение характерных точек границ	Координаты, м <small>(указываются в случае подготовки схемы расположения земельного участка с использованием технологических и программных средств, в том числе размещенных на официальном сайте. Значения координат, полученные с использованием указанных технологических и программных средств, указываются с округлением до 0,01 метра)</small>	
№	X	Y
1	519495,97	1354648,79
2	519495,97	1354672,90
3	519495,97	1354673,90
4	519495,92	1354680,40
5	519491,09	1354679,17
6	519479,94	1354679,07
7	519479,94	1354680,34
8	519476,37	1354680,29
9	519476,35	1354679,03
10	519454,65	1354678,72
11	519454,64	1354679,80
12	519448,82	1354679,72
13	519448,81	1354678,64
14	519422,24	1354678,28
15	519422,21	1354679,66
16	519417,71	1354679,62
17	519417,73	1354678,23
18	519403,89	1354678,04
19	519403,91	1354679,22
20	519397,97	1354679,13
21	519397,95	1354677,96
22	519397,07	1354677,96
23	519397,04	1354679,22
24	519394,06	1354679,18
25	519394,07	1354677,92
26	519392,93	1354677,90
27	519392,89	1354679,25
28	519391,11	1354679,22
29	519391,11	1354677,87
30	519351,77	1354677,29
31	519351,73	1354678,33
32	519345,82	1354678,27
33	519345,85	1354677,25
34	519332,69	1354677,05
35	519332,66	1354678,70
36	519317,92	1354678,59
37	519318,39	1354650,81
38	519318,33	1354647,51

39	519378,23	1354647,47
40	519429,43	1354647,43
41	519429,48	1354628,76
42	519443,42	1354629,13
43	519443,16	1354640,98
44	519451,32	1354641,26
45	519451,72	1354629,39
46	519485,10	1354629,56
47	519485,11	1354649,01
1	519495,97	1354648,79
48	519422,72	1354660,47
49	519421,71	1354660,47
50	519421,71	1354661,47
51	519422,71	1354661,47
48	519422,72	1354660,47
52	519484,20	1354633,23
53	519483,20	1354633,23
54	519483,20	1354634,24
55	519484,20	1354634,24
52	519484,20	1354633,23
56	519485,36	1354660,28
57	519484,36	1354660,28
58	519484,36	1354661,28
59	519485,36	1354661,28
56	519485,36	1354660,28
60	519458,47	1354634,94
61	519455,20	1354634,67
62	519455,20	1354635,68
63	519458,48	1354635,94
60	519458,47	1354634,94
64	519455,11	1354660,05
65	519454,11	1354660,05
66	519454,11	1354661,05
67	519455,11	1354661,05
64	519455,11	1354660,05
68	519440,33	1354648,96
69	519436,99	1354648,97
70	519437,04	1354651,37
71	519440,38	1354651,37
68	519440,33	1354648,96
72	519369,50	1354660,02
73	519368,50	1354660,02
74	519368,49	1354661,02
75	519369,49	1354661,02
72	519369,50	1354660,02
76	519319,65	1354656,42
77	519318,64	1354656,42
78	519318,65	1354657,42
79	519319,65	1354657,42
76	519319,65	1354656,42
80	519402,53	1354659,94
81	519401,53	1354659,94
82	519401,53	1354660,94
83	519402,53	1354660,94
80	519402,53	1354659,94
84	519369,79	1354656,96
85	519368,78	1354656,96

86	519368,79	1354657,96
87	519369,78	1354657,97
84	519369,79	1354656,96
88	519357,97	1354659,62
89	519356,97	1354659,63
90	519356,97	1354660,63
91	519357,97	1354660,63
88	519357,97	1354659,62
92	519340,86	1354659,30
93	519339,86	1354659,30
94	519339,86	1354660,30
95	519340,86	1354660,30
92	519340,86	1354659,30
96	519388,66	1354659,43
97	519387,66	1354659,42
98	519387,66	1354660,42
99	519388,66	1354660,42
96	519388,66	1354659,43

МСК-42, зона 1