

(наименование документа об утверждении, включая наименования органов

государственной власти или органов местного самоуправления,


принявших решение об утверждении схемы или подписавших

соглашение о перераспределении земельных участков)

от

№

## Схема расположения земельного участка или земельных участков на кадастровом плане территории

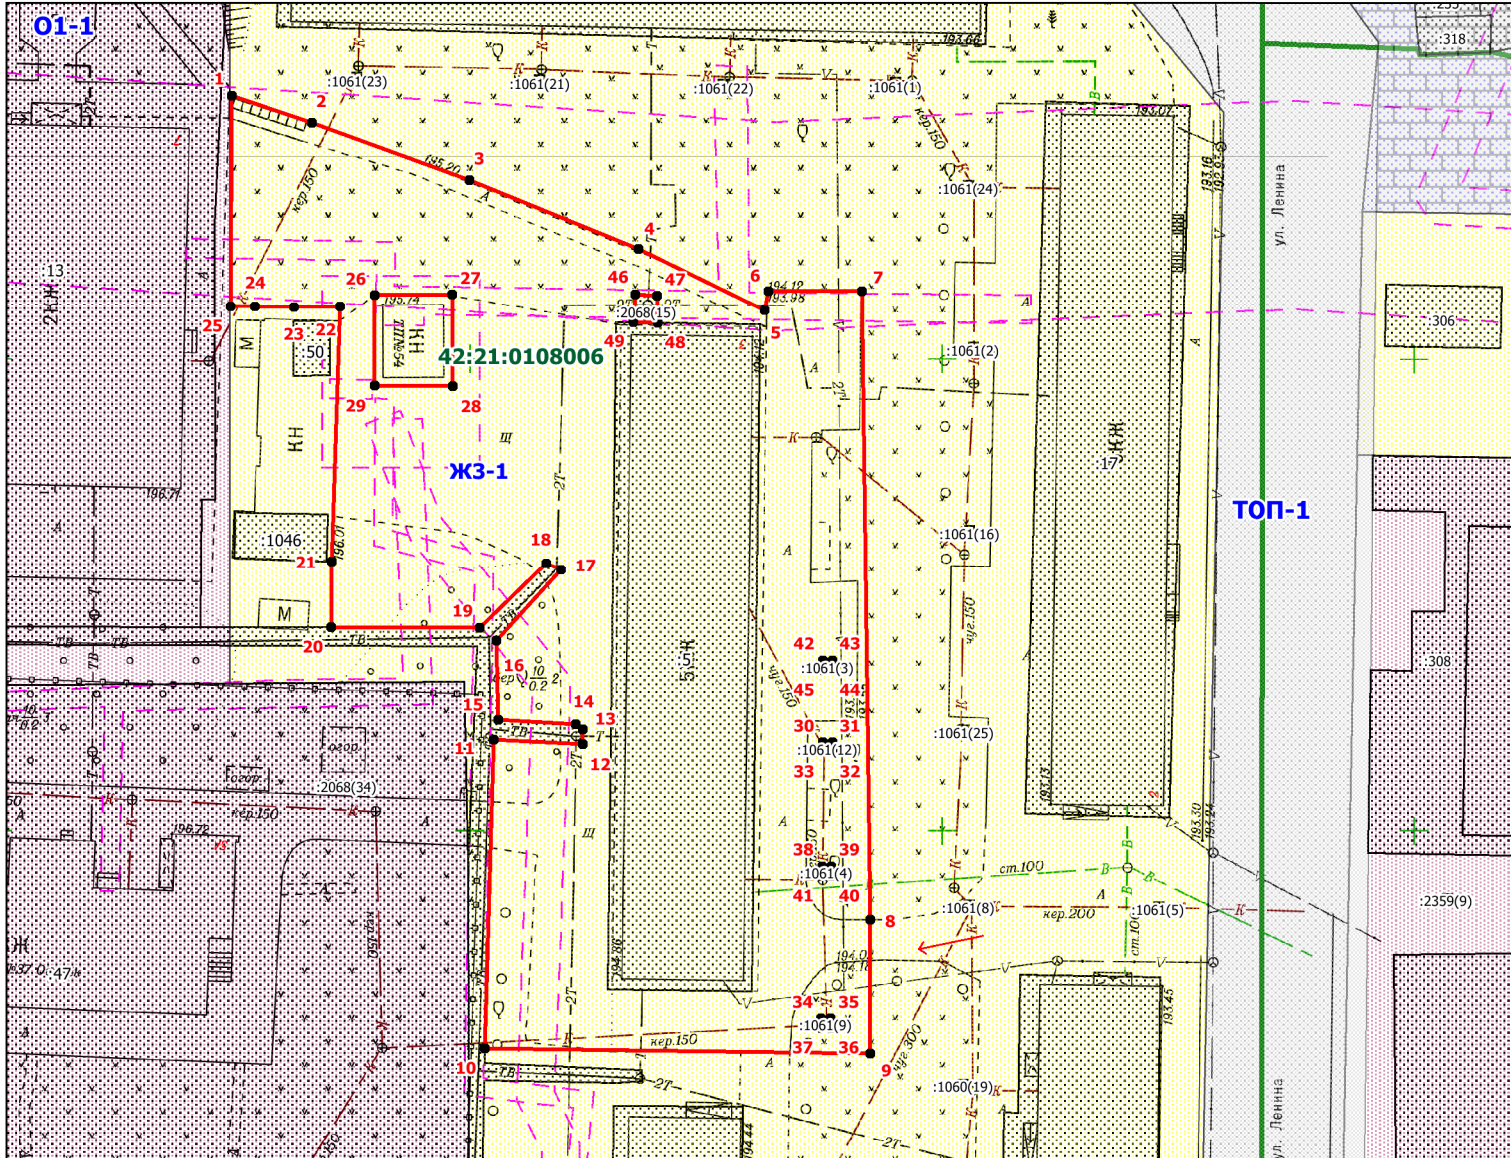

### Условные обозначения:

- граница ЗОУИТ
- 42:21:0103007 - границ и номер кадастрового квартала
- граница и обозначение земельного участка стоящего в ЕГРН
- граница образуемого земельного участка
- иная зона ТОП-1
- жилая зона ЖЗ-1
- зона делового общественного и коммерческого назначения О1-1
- - доступ к земельному участку

### Примечание:

- образованием земельного участка путём перераспределения земельного участка с кадастровым номером 42:21:0108006:5 и земель, находящихся в государственной или муниципальной собственности
- каталог координат, смотреть раздел Приложения из 2-х листов

\*\* - (указывается в случае, если предусматривается образование двух и более земельных участков)

\*\*\* - (указывается проектная площадь образуемого земельного участка, вычисленная с использованием технологических и программных средств, в том числе размещенных на официальном сайте федерального органа исполнительной власти, уполномоченного Правительством Российской Федерации на осуществление государственного кадастрового учета, государственной регистрации прав, ведение Единого государственного реестра недвижимости и предоставление сведений, содержащихся в Едином государственном реестре недвижимости, в информационно-телекоммуникационной сети "Интернет" (далее - официальный сайт), с округлением до 1 квадратного метра. Указанное значение площади земельного участка может быть уточнено при проведении кадастровых работ не более чем на десять процентов)

\*\*\*\* - (указываются в случае подготовки схемы расположения земельного участка с использованием технологических и программных средств, в том числе размещенных на официальном сайте. Значения координат, полученные с использованием указанных технологических и программных средств, указываются с округлением до 0,01 метра)

Масштаб 1:800

Утверждена

(наименование документа об утверждении, включая

наименования органов государственной власти или

органов местного самоуправления, принявших  
решение об утверждении схемы или подписавших  
соглашение о перераспределении земельных участков)

от \_\_\_\_\_ № \_\_\_\_\_

## Схема расположения земельного участка или земельных участков на кадастровом плане территории

<b>Условный номер земельного участка</b> _____		
(указывается в случае, если предусматривается образование двух и более земельных участков)		
<b>Площадь земельного участка 4250 м<sup>2</sup></b>		
(указывается проектная площадь образуемого земельного участка, вычисленная с использованием технологических и программных средств, в том числе размещенных на официальном сайте федерального органа исполнительной власти, уполномоченного Правительством Российской Федерации на осуществление государственного кадастрового учета, государственной регистрации прав, ведение Единого государственного реестра недвижимости и предоставление сведений, содержащихся в Едином государственном реестре недвижимости, в информационно-телекоммуникационной сети "Интернет" (далее - официальный сайт), с округлением до 1 квадратного метра. Указанное значение площади земельного участка может быть уточнено при проведении кадастровых работ не более чем на десять процентов)		
<b>Обозначение характерных точек границ</b>	<b>Координаты, м</b>	
	(указываются в случае подготовки схемы расположения земельного участка с использованием технологических и программных средств, в том числе размещенных на официальном сайте. Значения координат, полученные с использованием указанных технологических и программных средств, указываются с округлением до 0,01 метра)	
	<b>X</b>	<b>Y</b>
<b>1</b>	<b>2</b>	<b>3</b>
1	520327,77	1354524,76
2	520324,93	1354533,27
3	520318,90	1354549,93
4	520311,64	1354567,84
5	520305,15	1354581,18
6	520307,17	1354581,59
7	520307,17	1354591,51
8	520240,59	1354592,38
9	520226,45	1354592,38
10	520226,97	1354551,59
11	520259,68	1354552,54
12	520259,19	1354561,94
13	520260,78	1354561,94
14	520261,30	1354561,18
15	520261,79	1354552,96
16	520270,10	1354552,77
17	520277,64	1354559,63
18	520278,32	1354558,04
19	520271,47	1354551,00
20	520271,51	1354535,30
21	520278,50	1354535,37
22	520305,57	1354536,23
23	520305,50	1354531,34
24	520305,54	1354527,26
25	520305,56	1354524,66
1	520327,77	1354524,76
26	520306,78	1354539,87
27	520306,82	1354548,13

1	2	3
28	520297,05	1354548,20
29	520297,11	1354539,89
26	520306,78	1354539,87
30	520259,37	1354587,34
31	520259,37	1354588,34
32	520258,37	1354588,34
33	520258,37	1354587,34
30	520259,37	1354587,34
34	520230,17	1354587,18
35	520230,17	1354588,18
36	520229,17	1354588,18
37	520229,17	1354587,18
34	520230,17	1354587,18
38	520246,25	1354587,26
39	520246,25	1354588,26
40	520245,25	1354588,26
41	520245,25	1354587,26
38	520246,25	1354587,26
42	520268,01	1354587,34
43	520268,01	1354588,34
44	520267,01	1354588,34
45	520267,01	1354587,34
42	520268,01	1354587,34
46	520306,81	1354567,50
47	520306,68	1354569,79
48	520303,81	1354569,84
49	520303,84	1354567,31
46	520306,81	1354567,50

Система координат МСК-42