

(наименование документа об утверждении, включая наименования органов

государственной власти или органов местного самоуправления,


принявших решение об утверждении схемы или подписавших

соглашение о перераспределении земельных участков)

от

№

Схема расположения земельного участка или земельных участков на кадастровом плане территории

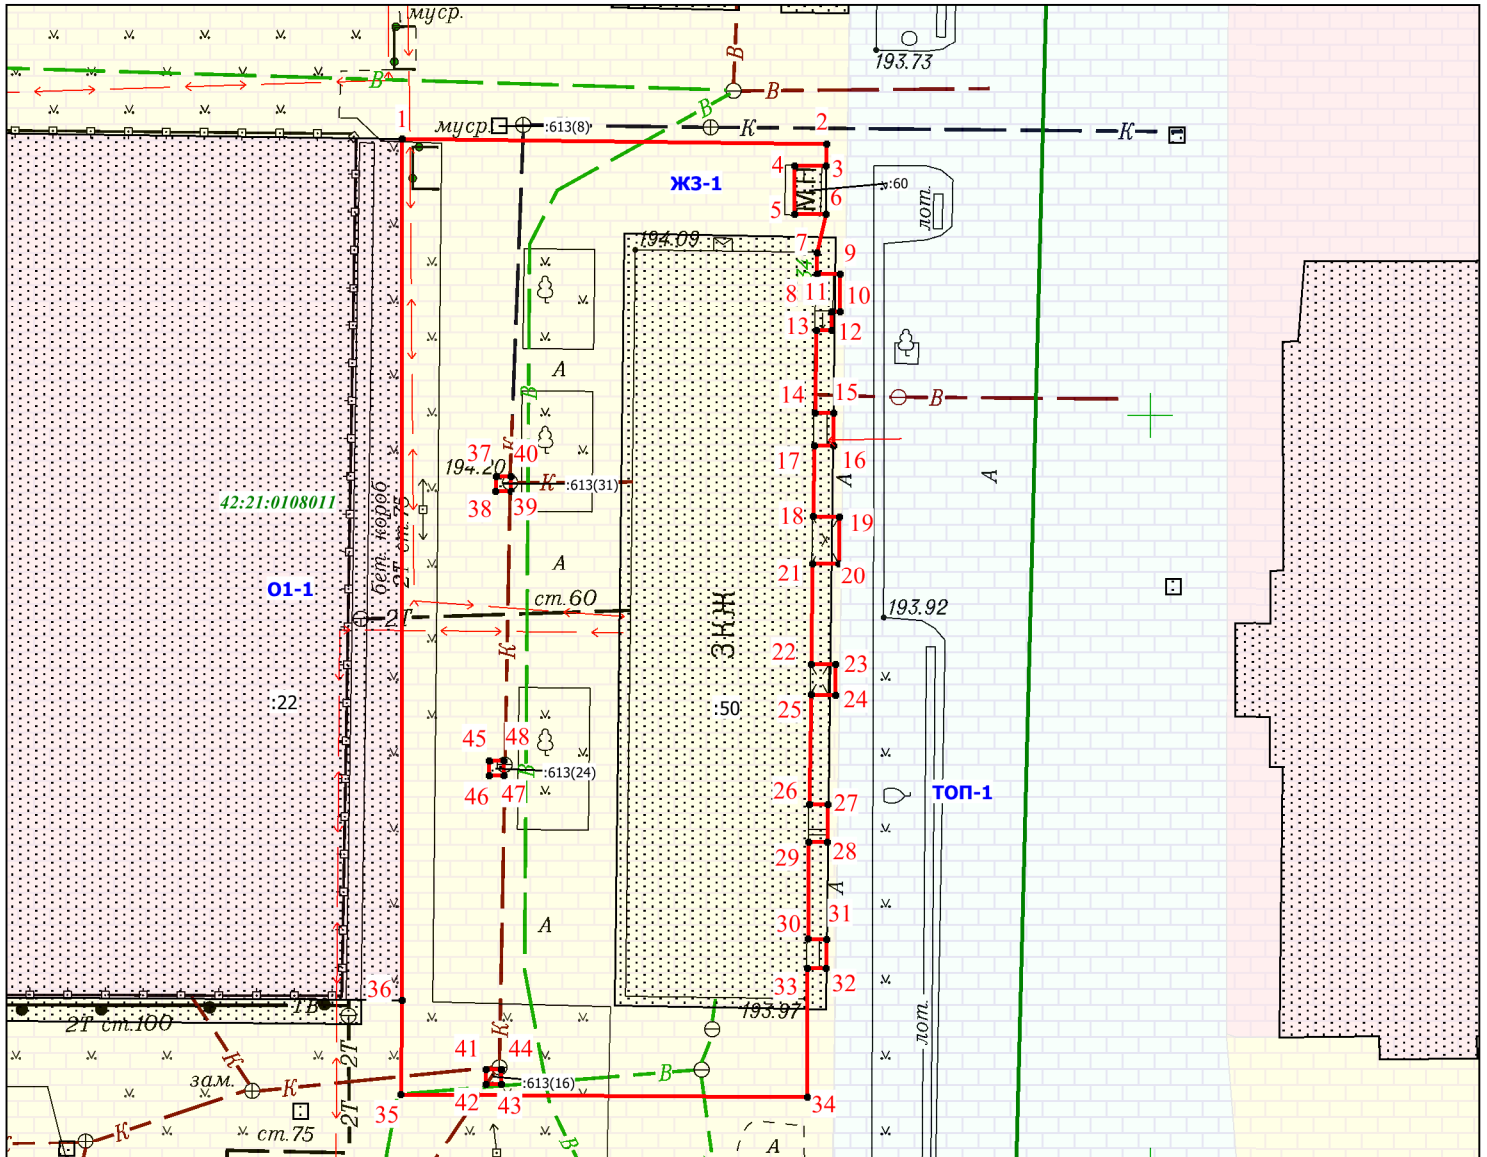

Условные обозначения:

Масштаб 1:500

- 42:21:0103007 - границ и номер кадастрового квартала
- граница и обозначение земельного участка стоящего в ЕГРН
- граница образуемого земельного участка
- иная зона ТОП-5
- жилая зона ЖЗ-1
- зона делового общественного и коммерческого назначения О1-1
- - доступ к земельному участку

Примечание:

- образование земельного участка путем перераспределения земельного участка с кадастровым номером 42:21:0108011:50, и земель, находящихся в государственной или муниципальной собственности
- каталог координат, смотреть раздел Приложения из 1-го листа

* - (указывается в случае, если предусматривается образование двух и более земельных участков)

** - (указывается проектная площадь образуемого земельного участка, вычисленная с использованием технологических и программных средств, в том числе размещенных на официальном сайте федерального органа исполнительной власти, уполномоченного Правительством Российской Федерации на осуществление государственного кадастрового учета, государственной регистрации прав, ведение Единого государственного реестра недвижимости и предоставление сведений, содержащихся в Едином государственном реестре недвижимости, в информационно-телекоммуникационной сети "Интернет" (далее - официальный сайт), с округлением до 1 квадратного метра. Указанное значение площади земельного участка может быть уточнено при проведении кадастровых работ не более чем на десять процентов)

*** - (указываются в случае подготовки схемы расположения земельного участка с использованием технологических и программных средств, в том числе размещенных на официальном сайте.

Значения координат, полученные с использованием указанных технологических и программных средств, указываются с округлением до 0,01 метра)

Утверждена

(наименование документа об утверждении, включая

наименования органов государственной власти или

органов местного самоуправления, принявших
решение об утверждении схемы или подписавших
соглашение о перераспределении земельных участков)

от _____ № _____

Схема расположения земельного участка или земельных участков на кадастровом плане территории

Условный номер земельного участка _____		
(указывается в случае, если предусматривается образование двух и более земельных участков)		
Площадь земельного участка 1729 м ²		
(указывается проектная площадь образуемого земельного участка, вычисленная с использованием технологических и программных средств, в том числе размещенных на официальном сайте федерального органа исполнительной власти, уполномоченного Правительством Российской Федерации на осуществление государственного кадастрового учета, государственной регистрации прав, ведение Единого государственного реестра недвижимости и предоставление сведений, содержащихся в Едином государственном реестре недвижимости, в информационно-телекоммуникационной сети "Интернет" (далее - официальный сайт), с округлением до 1 квадратного метра. Указанное значение площади земельного участка может быть уточнено при проведении кадастровых работ не более чем на десять процентов)		
Обозначение характерных точек границ	Координаты, м	
	(указываются в случае подготовки схемы расположения земельного участка с использованием технологических и программных средств, в том числе размещенных на официальном сайте. Значения координат, полученные с использованием указанных технологических и программных средств, указываются с округлением до 0,01 метра)	
№	X	Y
1	519318,27	1354650,48
2	519317,92	1354678,59
3	519316,50	1354678,55
4	519316,49	1354676,46
5	519313,33	1354676,46
6	519313,34	1354678,55
7	519310,80	1354677,94
8	519309,39	1354677,94
9	519309,39	1354679,46
10	519306,84	1354679,46
11	519306,86	1354678,93
12	519305,62	1354678,90
13	519305,63	1354677,89
14	519300,17	1354677,81
15	519300,14	1354679,05
16	519297,98	1354679,03
17	519298,00	1354677,77
18	519293,32	1354677,70
19	519293,31	1354679,42
20	519290,19	1354679,41
21	519290,22	1354677,65
22	519283,53	1354677,58
23	519283,51	1354679,19
24	519281,49	1354679,16
25	519281,52	1354677,56
26	519274,28	1354677,46
27	519274,28	1354678,66
28	519271,79	1354678,64
29	519271,79	1354677,41
30	519265,37	1354677,34
31	519265,35	1354678,59
32	519263,42	1354678,54
33	519263,42	1354677,32
34	519254,91	1354677,32
35	519255,08	1354650,42
36	519261,33	1354650,48
1	519318,27	1354650,48

37	519295,98	1354656,71
38	519294,98	1354656,70
39	519294,98	1354657,71
40	519295,98	1354657,71
37	519295,98	1354656,71
41	519256,76	1354656,05
42	519255,76	1354656,04
43	519255,76	1354657,05
44	519256,76	1354657,05
41	519256,76	1354656,05
45	519277,18	1354656,24
46	519276,16	1354656,24
47	519276,17	1354657,24
48	519277,18	1354657,24
45	519277,18	1354656,24

МСК-42, зона 1