

Утверждена

(наименование документа об утверждении, включая наименования органов

государственной власти или органов местного самоуправления,


принявших решение об утверждении схемы или подписавших

соглашение о перераспределении земельных участков)

Схема расположения земельного участка или земельных участков на кадастровом плане территории

от

№

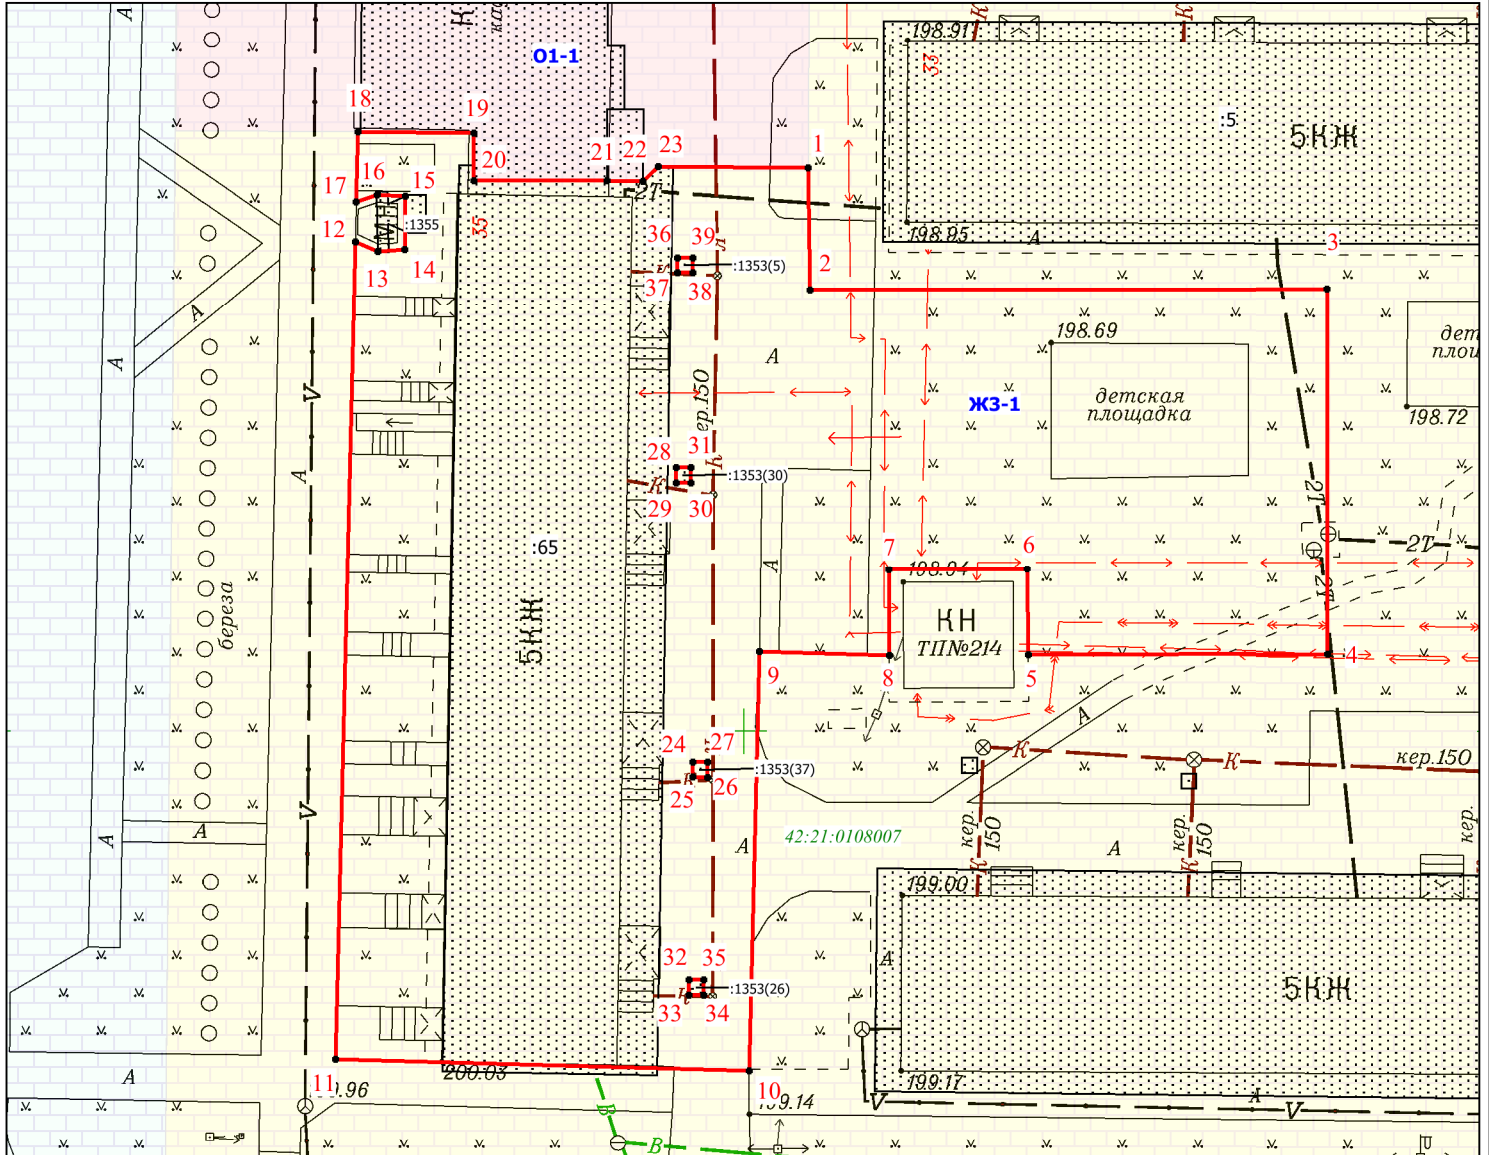

Условные обозначения:

Масштаб 1:500

- 42:21:0103007** - границ и номер кадастрового квартала
- граница и обозначение земельного участка стоящего в ЕГРН
- граница образуемого земельного участка
- иная зона ТОП-5
- жилая зона ЖЗ-1
- зона делового общественного и коммерческого назначения О1-1
- доступ к земельному участку

Примечание:

- образование земельного участка путем перераспределения земельного участка с кадастровым номером 42:21:0108007:65, и земель, находящихся в государственной или муниципальной собственности
- каталог координат, смотреть раздел Приложения из 1-го листа

* - (указывается в случае, если предусматривается образование двух и более земельных участков)

** - (указывается проектная площадь образуемого земельного участка, вычисленная с использованием технологических и программных средств, в том числе размещенных на официальном сайте федерального органа исполнительной власти, уполномоченного Правительством Российской Федерации на осуществление государственного кадастрового учета, государственной регистрации прав, ведение Единого государственного реестра недвижимости и предоставление сведений, содержащихся в Едином государственном реестре недвижимости, в информационно-телекоммуникационной сети "Интернет" (далее - официальный сайт), с округлением до 1 квадратного метра. Указанное значение площади земельного участка может быть уточнено при проведении кадастровых работ не более чем на десять процентов)

*** - (указываются в случае подготовки схемы расположения земельного участка с использованием технологических и программных средств, в том числе размещенных на официальном сайте.

Значения координат, полученные с использованием указанных технологических и программных средств, указываются с округлением до 0,01 метра)

Утверждена

(наименование документа об утверждении, включая

наименования органов государственной власти или

органов местного самоуправления, принявших
решение об утверждении схемы или подписавших
соглашение о перераспределении земельных участков)

от _____ № _____

Схема расположения земельного участка или земельных участков на кадастровом плане территории

Условный номер земельного участка _____		
(указывается в случае, если предусматривается образование двух и более земельных участков)		
Площадь земельного участка 2488 м²		
(указывается проектная площадь образуемого земельного участка, вычисленная с использованием технологических и программных средств, в том числе размещенных на официальном сайте федерального органа исполнительной власти, уполномоченного Правительством Российской Федерации на осуществление государственного кадастрового учета, государственной регистрации прав, ведение Единого государственного реестра недвижимости и предоставление сведений, содержащихся в Едином государственном реестре недвижимости, в информационно-телекоммуникационной сети "Интернет" (далее - официальный сайт), с округлением до 1 квадратного метра. Указанное значение площади земельного участка может быть уточнено при проведении кадастровых работ не более чем на десять процентов)		
Обозначение характерных точек границ	Координаты, м	
	(указываются в случае подготовки схемы расположения земельного участка с использованием технологических и программных средств, в том числе размещенных на официальном сайте. Значения координат, полученные с использованием указанных технологических и программных средств, указываются с округлением до 0,01 метра)	
№	X	Y
1	519687,26	1354404,20
2	519679,21	1354404,33
3	519679,25	1354438,60
4	519655,14	1354438,65
5	519655,04	1354418,77
6	519660,72	1354418,70
7	519660,68	1354409,53
8	519654,99	1354409,58
9	519655,23	1354400,98
10	519627,56	1354400,32
11	519628,30	1354372,94
12	519682,38	1354374,28
13	519681,74	1354375,74
14	519681,87	1354377,54
15	519685,39	1354377,57
16	519685,46	1354375,69
17	519685,00	1354374,30
18	519689,62	1354374,42
19	519689,56	1354382,09
20	519686,42	1354382,09
21	519686,39	1354390,90
22	519686,37	1354393,28
23	519687,35	1354394,28
1	519687,26	1354404,20
24	519647,95	1354396,57
25	519646,96	1354396,57
26	519646,95	1354397,57
27	519647,96	1354397,57
24	519647,95	1354396,57
28	519667,44	1354395,47
29	519666,44	1354395,47
30	519666,44	1354396,47
31	519667,44	1354396,47
28	519667,44	1354395,47
32	519633,54	1354396,32

33	519632,54	1354396,32
34	519632,54	1354397,32
35	519633,54	1354397,32
32	519633,54	1354396,32
36	519681,35	1354395,57
37	519680,35	1354395,57
38	519680,35	1354396,57
39	519681,35	1354396,57
36	519681,35	1354395,57

МСК-42, зона 1