

(наименование документа об утверждении, включая наименования органов

государственной власти или органов местного самоуправления,


принявших решение об утверждении схемы или подписавших

соглашение о перераспределении земельных участков)

от

№

Схема расположения земельного участка или земельных участков на кадастровом плане территории

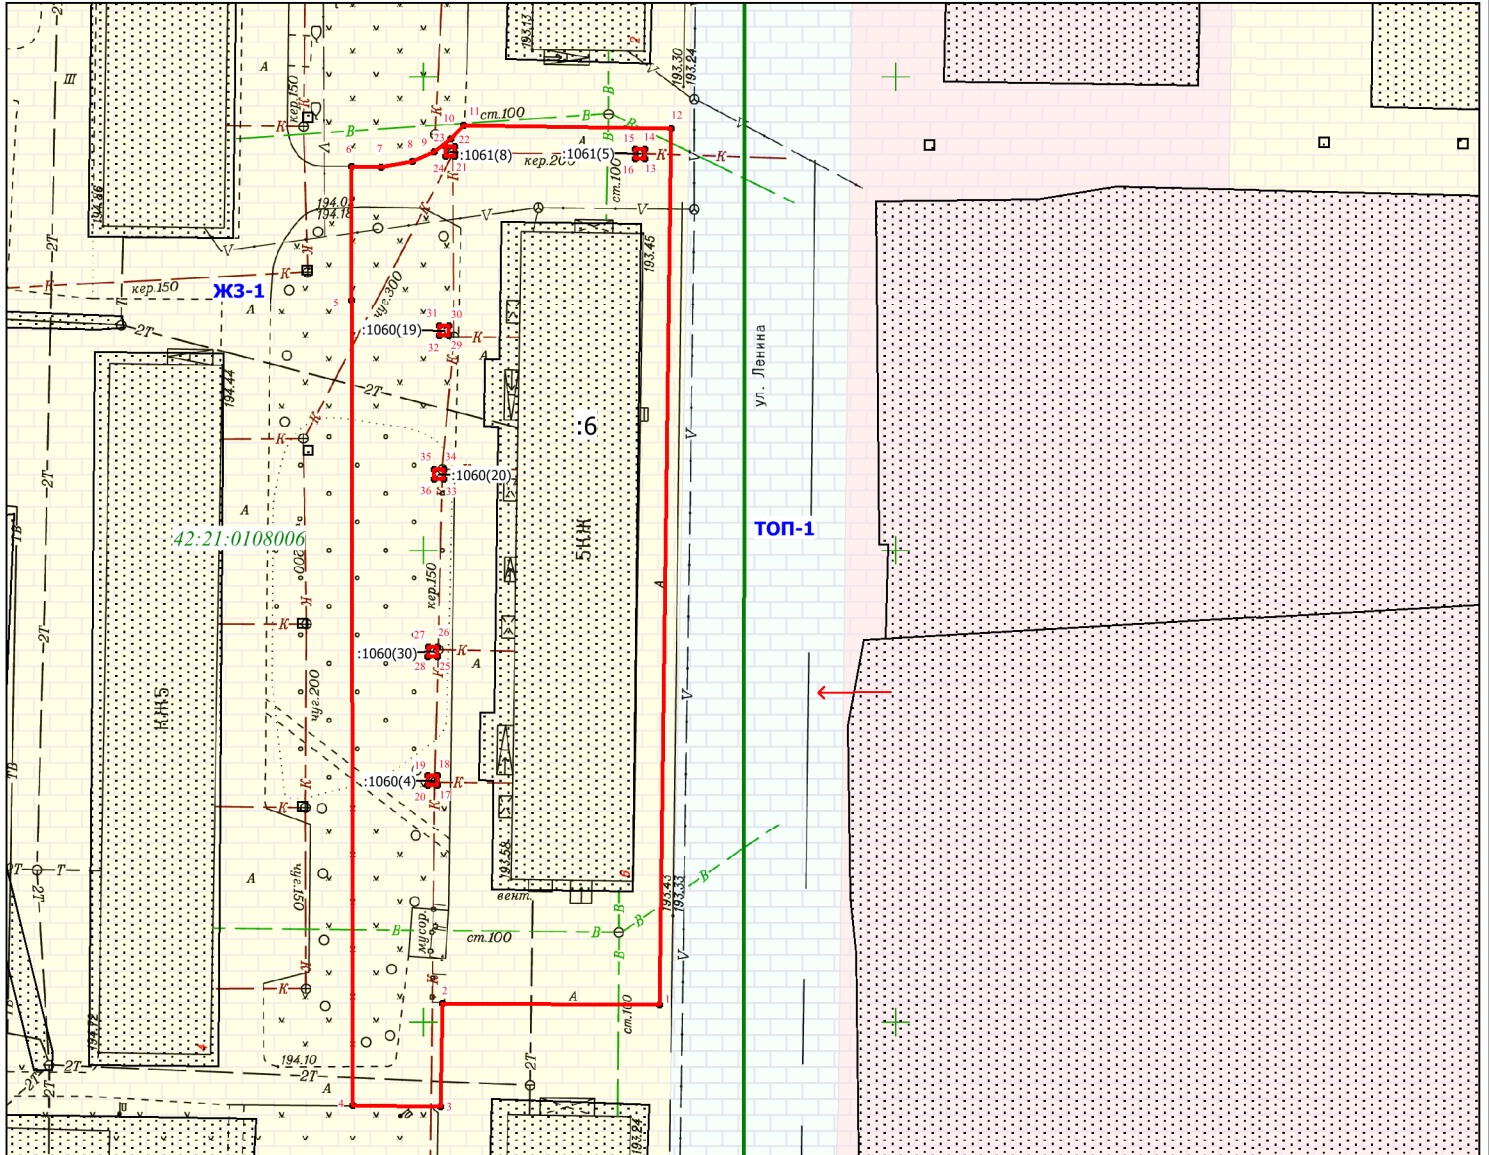

Условные обозначения:

Масштаб 1:800

- 42:21:0103007 - границ и номер кадастрового квартала
- граница и обозначение земельного участка стоящего в ЕГРН
- граница образуемого земельного участка
- иная зона Топ-5
- жилая зона ЖЗ-5
- зона делового общественного и коммерческого назначения О1-5
- доступ к земельному участку

Примечание:

- образованием земельного участка путём перераспределения земельного участка с кадастровым номером 42:21:0108006:6 и земель, находящихся в государственной или муниципальной собственности
- каталог координат, смотреть раздел Приложения из 1-го листа

* - (указывается в случае, если предусматривается образование двух и более земельных участков)

** - (указывается проектная площадь образуемого земельного участка, вычисленная с использованием технологических и программных средств, в том числе размещенных на официальном сайте федерального органа исполнительной власти, уполномоченного Правительством Российской Федерации на осуществление государственного кадастрового учета, государственной регистрации прав, ведение Единого государственного реестра недвижимости и предоставление сведений, содержащихся в Едином государственном реестре недвижимости, в информационно-телекоммуникационной сети "Интернет" (далее - официальный сайт), с округлением до 1 квадратного метра. Указанное значение площади земельного участка может быть уточнено при проведении кадастровых работ не более чем на десять процентов)

*** - (указываются в случае подготовки схемы расположения земельного участка с использованием технологических и программных средств, в том числе размещенных на официальном сайте.

Значения координат, полученные с использованием указанных технологических и программных средств, указываются с округлением до 0,01 метра)

Утверждена

(наименование документа об утверждении, включая

наименования органов государственной власти или

органов местного самоуправления, принявших
решение об утверждении схемы или подписавших
соглашение о перераспределении земельных участков)

от _____ № _____

Схема расположения земельного участка или земельных участков на кадастровом плане территории

Условный номер земельного участка _____		
(указывается в случае, если предусматривается образование двух и более земельных участков)		
Площадь земельного участка 3138 м²		
(указывается проектная площадь образуемого земельного участка, вычисленная с использованием технологических и программных средств, в том числе размещенных на официальном сайте федерального органа исполнительной власти, уполномоченного Правительством Российской Федерации на осуществление государственного кадастрового учета, государственной регистрации прав, ведение Единого государственного реестра недвижимости и предоставление сведений, содержащихся в Едином государственном реестре недвижимости, в информационно-телекоммуникационной сети "Интернет" (далее - официальный сайт), с округлением до 1 квадратного метра. Указанное значение площади земельного участка может быть уточнено при проведении кадастровых работ не более чем на десять процентов)		
Обозначение характерных точек границ	Координаты, м	
	(указываются в случае подготовки схемы расположения земельного участка с использованием технологических и программных средств, в том числе размещенных на официальном сайте. Значения координат, полученные с использованием указанных технологических и программных средств, указываются с округлением до 0,01 метра)	
№	X	Y
1	520151,86	1354624,97
2	520151,98	1354602,05
3	520141,09	1354601,80
4	520141,21	1354592,51
5	520226,45	1354592,38
6	520240,59	1354592,38
7	520240,53	1354595,54
8	520241,11	1354598,86
9	520242,12	1354601,13
10	520243,50	1354602,89
11	520244,91	1354604,25
12	520244,58	1354626,23
1	520151,86	1354624,97
13	520242,41	1354622,42
14	520241,41	1354622,42
15	520241,41	1354623,42
16	520242,41	1354623,43
13	520242,41	1354622,42
17	520176,11	1354600,48
18	520175,11	1354600,48
19	520175,11	1354601,47
20	520176,11	1354601,48
17	520176,11	1354600,48
21	520242,65	1354602,34
22	520241,65	1354602,34
23	520241,65	1354603,34
24	520242,65	1354603,34
21	520242,65	1354602,34
25	520189,69	1354600,50
26	520188,69	1354600,49
27	520188,69	1354601,50
28	520189,69	1354601,50
25	520189,69	1354600,50

29	520223,69	1354601,70
30	520222,69	1354601,71
31	520222,69	1354602,70
32	520223,70	1354602,70
29	520223,69	1354601,70
33	520208,49	1354601,14
34	520207,49	1354601,14
35	520207,48	1354602,14
36	520208,49	1354602,14
33	520208,49	1354601,14

МСК-42, зона 1