

(наименование документа об утверждении, включая наименования органов

государственной власти или органов местного самоуправления,


принявших решение об утверждении схемы или подписавших

соглашение о перераспределении земельных участков)

от

№

## Схема расположения земельного участка или земельных участков на кадастровом плане территории

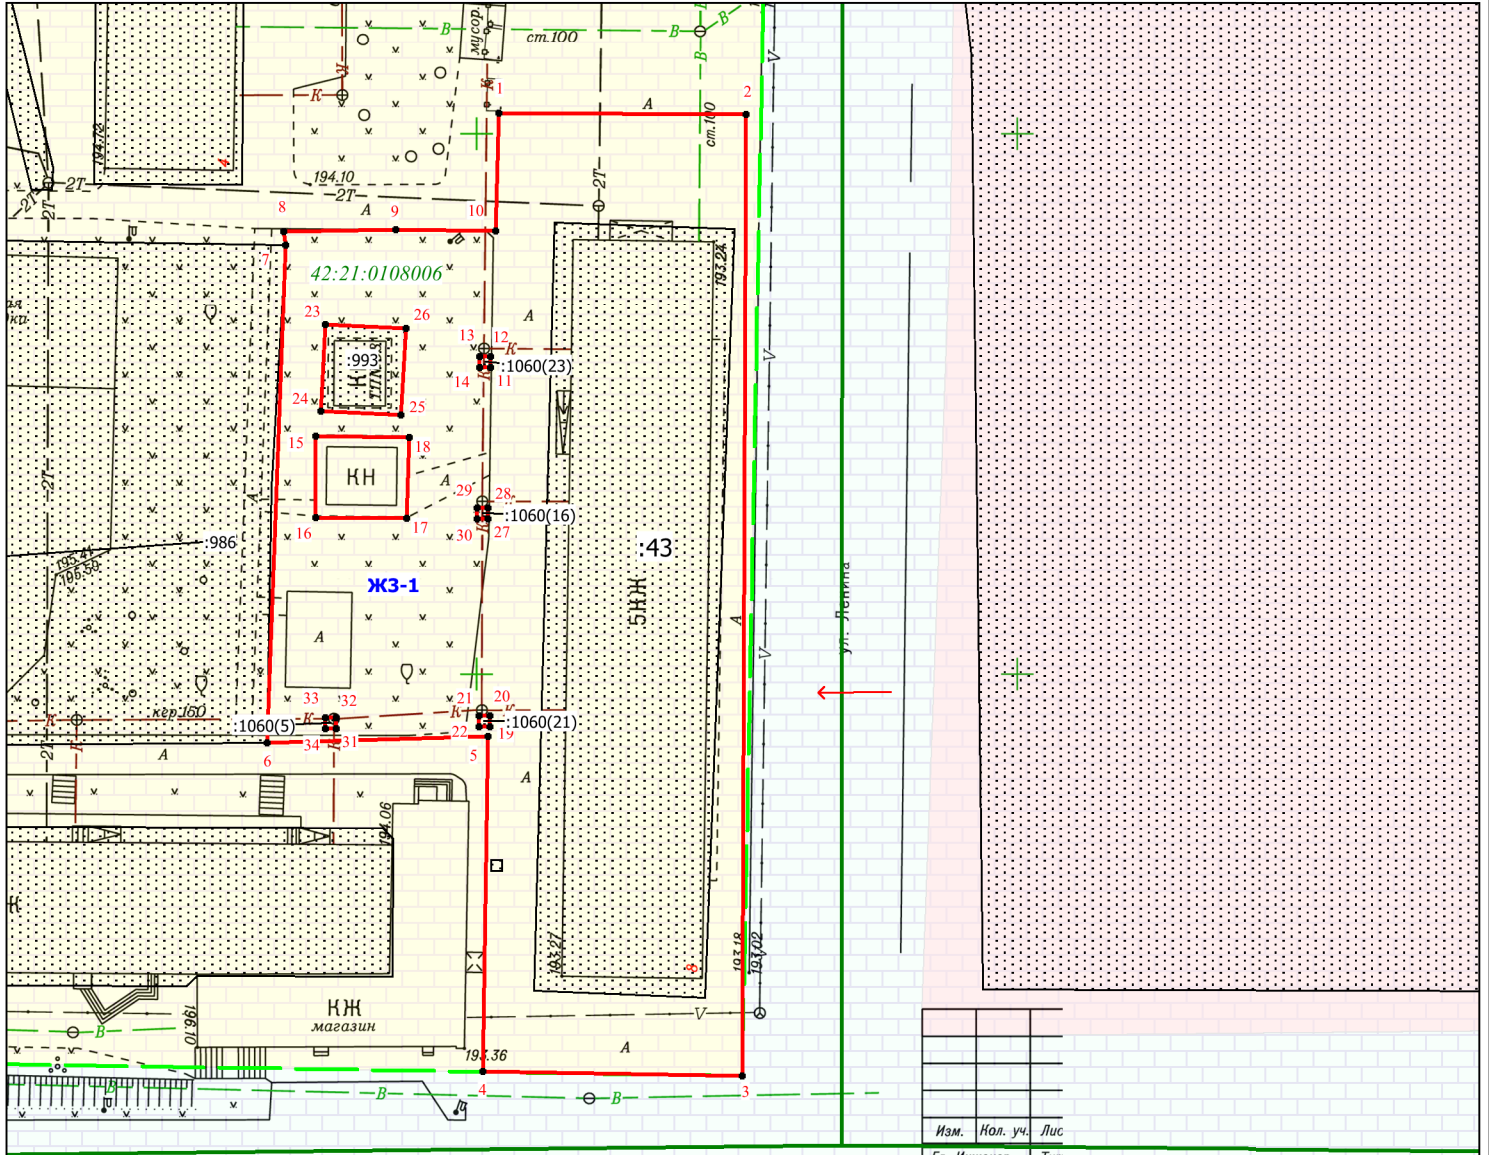

### Условные обозначения:

Масштаб 1:800

- 42:21:0103007 - границ и номер кадастрового квартала
- граница и обозначение земельного участка стоящего в ЕГРН
- граница образуемого земельного участка
- иная зона ТОП-5
- жилая зона ЖЗ-5
- зона делового общественного и коммерческого назначения О1-5
- - доступ к земельному участку

### Примечание:

- образованием земельного участка путём перераспределения земельного участка с кадастровым номером 42:21:0108006:43 и земель, находящихся в государственной или муниципальной собственности
- каталог координат, смотреть раздел Приложения из 1-го листа

\* - (указывается в случае, если предусматривается образование двух и более земельных участков)

\*\* - (указывается проектная площадь образуемого земельного участка, вычисленная с использованием технологических и программных средств, в том числе размещенных на официальном сайте федерального органа исполнительной власти, уполномоченного Правительством Российской Федерации на осуществление государственного кадастрового учета, государственной регистрации прав, ведение Единого государственного реестра недвижимости и предоставление сведений, содержащихся в Едином государственном реестре недвижимости, в информационно-телекоммуникационной сети "Интернет" (далее - официальный сайт), с округлением до 1 квадратного метра. Указанное значение площади земельного участка может быть уточнено при проведении кадастровых работ не более чем на десять процентов)

\*\*\* - (указываются в случае подготовки схемы расположения земельного участка с использованием технологических и программных средств, в том числе размещенных на официальном сайте.

Значения координат, полученные с использованием указанных технологических и программных средств, указываются с округлением до 0,01 метра)

## Утверждена

(наименование документа об утверждении, включая

наименования органов государственной власти или

органов местного самоуправления, принявших  
решение об утверждении схемы или подписавших  
соглашение о перераспределении земельных участков)

от \_\_\_\_\_ № \_\_\_\_\_

### Схема расположения земельного участка или земельных участков на кадастровом плане территории

| <b>Условный номер земельного участка</b> _____  |  |            |
|---|--|------------|
| (указывается в случае, если предусматривается образование двух и более земельных участков)  |  |            |
| <b>Площадь земельного участка 2904 м<sup>2</sup></b>  |  |            |
| (указывается проектная площадь образуемого земельного участка, вычисленная с использованием технологических и программных средств, в том числе размещенных на официальном сайте федерального органа исполнительной власти, уполномоченного Правительством Российской Федерации на осуществление государственного кадастрового учета, государственной регистрации прав, ведение Единого государственного реестра недвижимости и предоставление сведений, содержащихся в Едином государственном реестре недвижимости, в информационно-телекоммуникационной сети "Интернет" (далее - официальный сайт), с округлением до 1 квадратного метра. Указанное значение площади земельного участка может быть уточнено при проведении кадастровых работ не более чем на десять процентов) |  |            |
| Обозначение<br>характерных точек<br>границ  | Координаты, м  |            |
|   | (указываются в случае подготовки схемы расположения земельного участка с использованием технологических и программных средств, в том числе размещенных на официальном сайте. Значения координат, полученные с использованием указанных технологических и программных средств, указываются с округлением до 0,01 метра) |            |
| №   | X  | Y          |
| 1   | 520151,98  | 1354602,05 |
| 2   | 520151,86  | 1354624,97 |
| 3   | 520062,85  | 1354624,62 |
| 4   | 520063,27  | 1354600,56 |
| 5   | 520094,25  | 1354601,05 |
| 6   | 520093,67  | 1354580,60 |
| 7   | 520139,82  | 1354582,32 |
| 8   | 520141,08  | 1354582,16 |
| 9   | 520141,21  | 1354592,51 |
| 10  | 520141,09  | 1354601,80 |
| 1   | 520151,98  | 1354602,05 |
| 11  | 520129,45  | 1354600,30 |
| 12  | 520128,45  | 1354600,30 |
| 13  | 520128,45  | 1354601,30 |
| 14  | 520129,45  | 1354601,30 |
| 11  | 520129,45  | 1354600,30 |
| 15  | 520122,08  | 1354585,12 |
| 16  | 520114,53  | 1354585,12 |
| 17  | 520114,46  | 1354593,56 |
| 18  | 520121,94  | 1354593,76 |
| 15  | 520122,08  | 1354585,12 |
| 19  | 520096,17  | 1354600,22 |
| 20  | 520095,17  | 1354600,22 |
| 21  | 520095,17  | 1354601,22 |
| 22  | 520096,17  | 1354601,22 |
| 19  | 520096,17  | 1354600,22 |
| 23  | 520132,37  | 1354586,00 |
| 24  | 520124,41  | 1354585,55 |
| 25  | 520124,04  | 1354593,01 |
| 26  | 520132,04  | 1354593,45 |
| 23  | 520132,37  | 1354586,00 |
| 27  | 520115,45  | 1354600,06 |
| 28  | 520114,45  | 1354600,06 |

|    |           |            |
|----|-----------|------------|
| 29 | 520114,45 | 1354601,06 |
| 30 | 520115,44 | 1354601,06 |
| 27 | 520115,45 | 1354600,06 |
|    |           |            |
| 31 | 520096,01 | 1354585,98 |
| 32 | 520095,01 | 1354585,97 |
| 33 | 520095,01 | 1354586,98 |
| 34 | 520096,01 | 1354586,98 |
| 31 | 520096,01 | 1354585,98 |

МСК-42, зона 1