


Условные обозначения

- границы и обозначение объектов недвижимости учтенных в ЕГРН (местоположение существующих объектов капитального строения)
- граница ЗОУИТ
- 42:21:0401018 - граница и номер кадастрового квартала
- :ЗУ1 - границы и обозначение образуемых и уточняемых земельных участков
- 177 - границы и обозначение земельных участков учтенных в ЕГРН (границы существующих земельных участков)

ТЕРРИТОРИАЛЬНЫЕ ЗОНЫ

- зона застройки среднеэтажными жилыми домами ЖЗ-1
- зона иного назначения ТОП-1

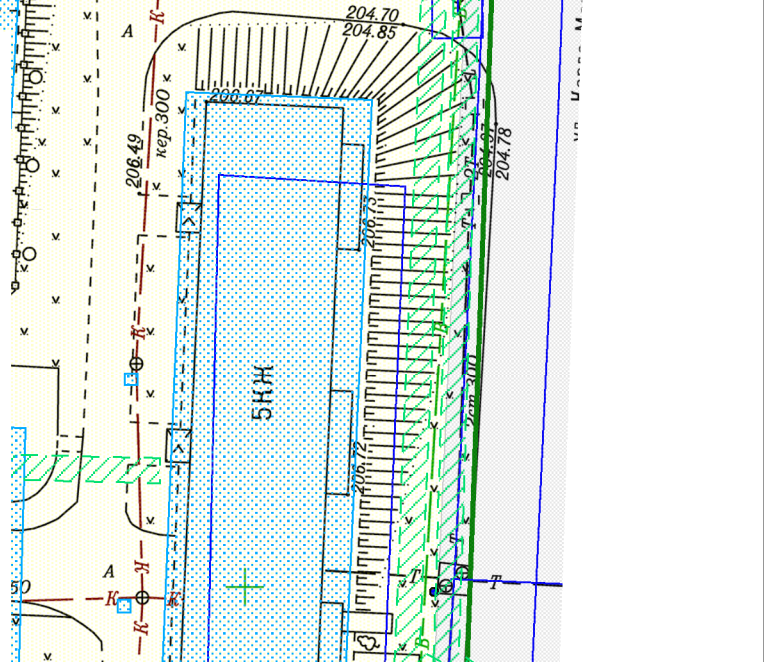

ШИФР: 73/23-У/ПМТ					
<p>многоквартирного дома, расположенного по адресу: РФ, Кемеровская область, г.Белово, ул. Маркса, 8</p>					
Изм.	Кол. уч.	Лист	№ док.	Подпись	Дата
Генеральный директор		Артёмов А.В.			2023
Кадастровый инженер		Васильева Н.Н.			2023
<p>ПРОЕКТ ПО ВНЕСЕНИЮ ИЗМЕНЕНИЙ В ПРОЕКТ МЕЖЕВАНИЯ ТЕРРИТОРИИ</p>					
<p>Материалы по обоснованию проекта межевания территории Масштаб 1:1700</p>					
		Стадия	Лист	Листов	
		ПМТ	1	1	
<p>ООО "Кемеровский Областной Кадастровый Центр"</p>					