

Условные обозначения.


- ① - граница образуемого земельного участка
- 42:21:0102007:333 - границы изменяемых земельных участков
- 42:21:0102007:210 - границы земельных участков по сведениям ЕГРН
- граница кадастрового квартала
- граница подготовки проекта межевания территории
- граница внесения изменений в проект межевания территории
- существующие красные линии
- линии отступа от красных линий

Площади образуемых земельных участков, вид разрешенного использования земельных участков

В перечень земельных участков добавить пункт № 2
 В перечне земельных участков пункт №1 изложить в следующей редакции:

№ земельного участка на плане	Кадастровый номер земельного участка	Адрес (местоположение) земельного участка	Разрешенное использование земельного участка	Проектная площадь земельного участка, кв. м	Способ образования земельного участка
1		Кемеровская область-Кузбасс, Беловский городской округ, г. Белово, ул. 2-я Рабочая, 4б	Бытовое обслуживание	1101	Перераспределение
2		Кемеровская область-Кузбасс, Беловский городской округ, г. Белово, ул. 2-я Рабочая, 4а	Склад	1004	Перераспределение

Примечание:
 Земельные участки № 1 и № 2 образованы путем перераспределения земельных участков с кадастровыми номерами 42:21:0102007:333, 42:21:0102007:161

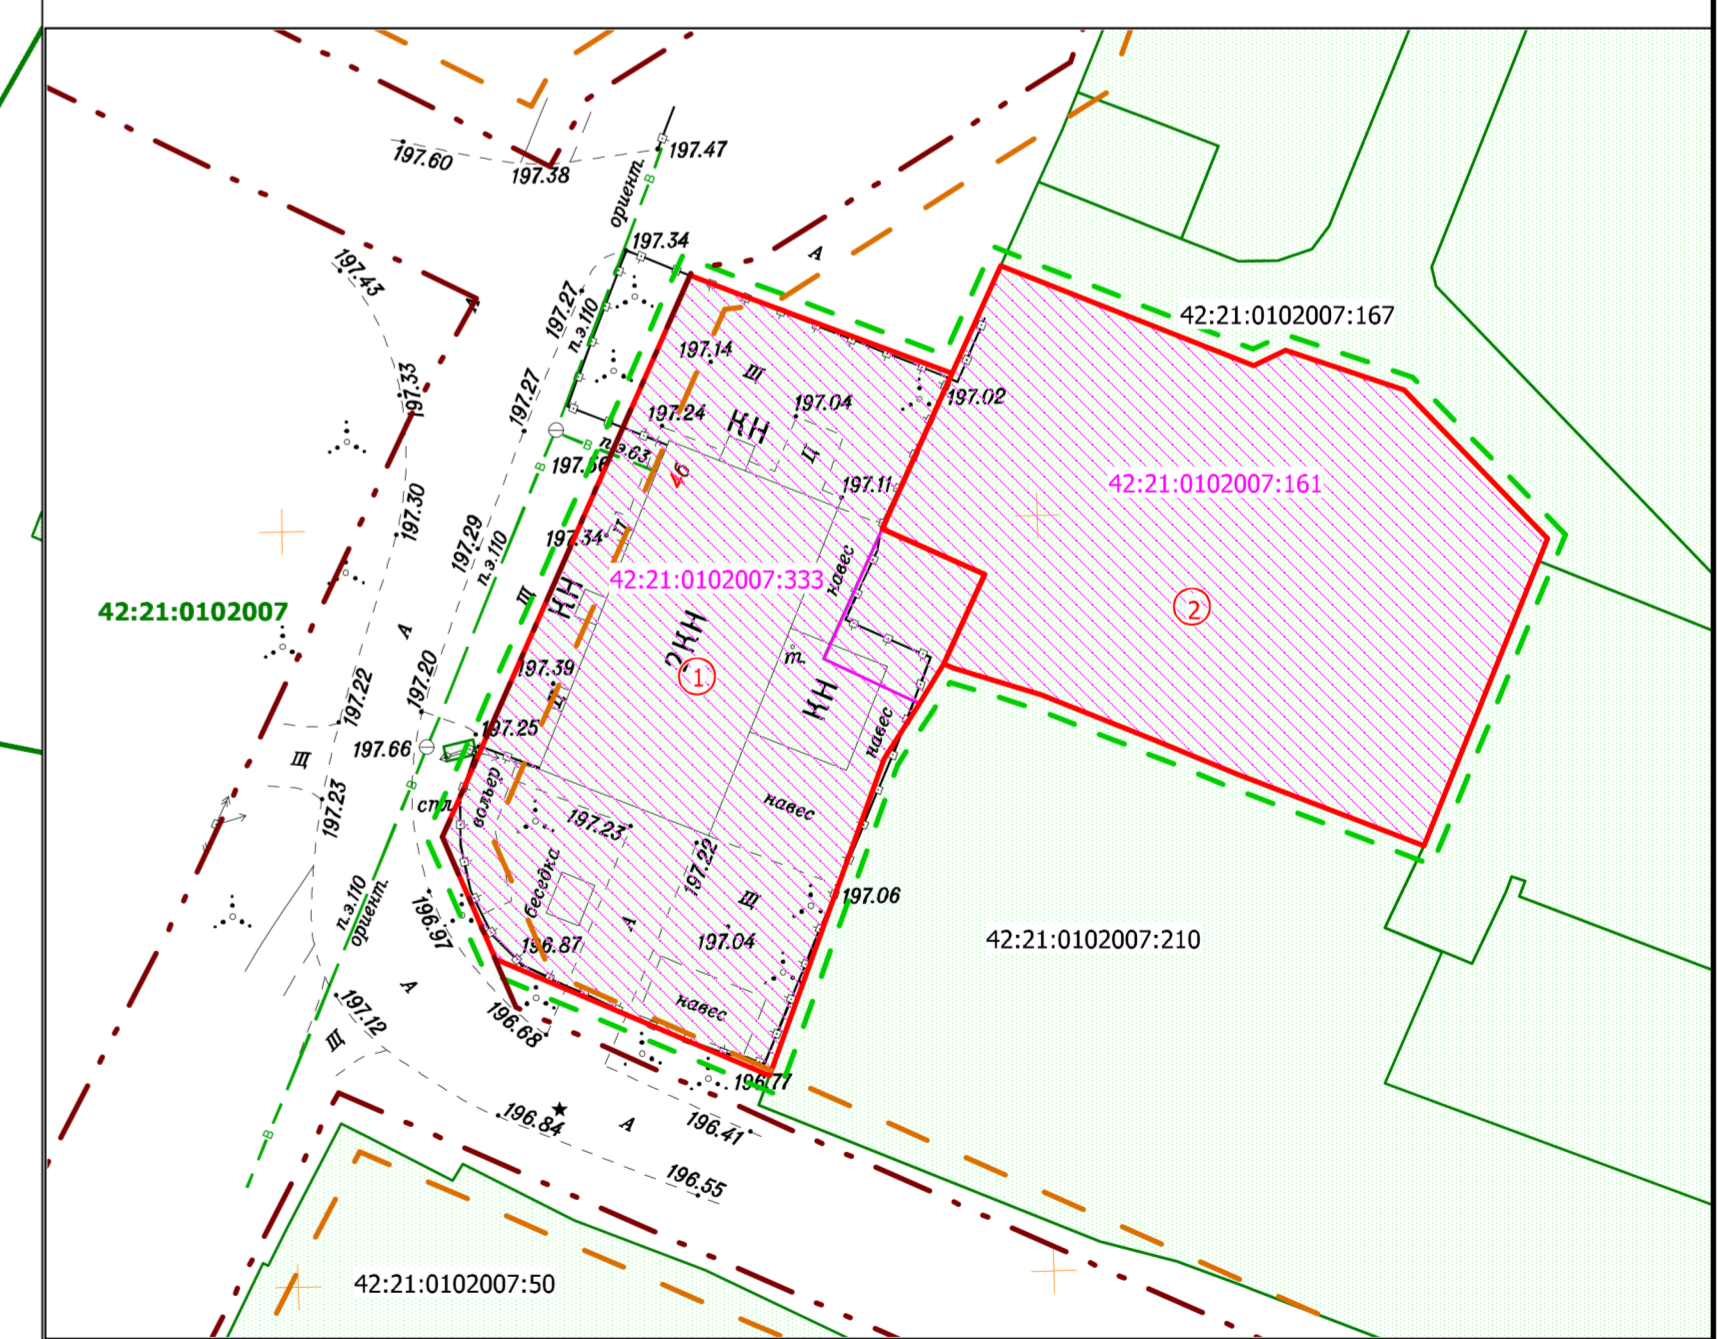

Масштаб 1:500

				Проект межевания территории в границах кадастрового квартала 42:21:0102007		
Имя	Кол.уч.	Лист	№ док.	Дата	Страница	Листов
Директор	Е. Ю. Сидорова	1	002/23	2023	1М	1
Проверил	Е. Ю. Сидорова					
Выполнил	Д. В. Рощина					
Чертеж межевания территории Масштаб 1:2500					ООО "ВТК-Кадастр"	