


Муниципальное образование «Беловский городской округ Кемеровской области - Кузбасса»




**Схема размещения рекламных конструкций
на территории Беловского городского округа**

Типология рекламных конструкций

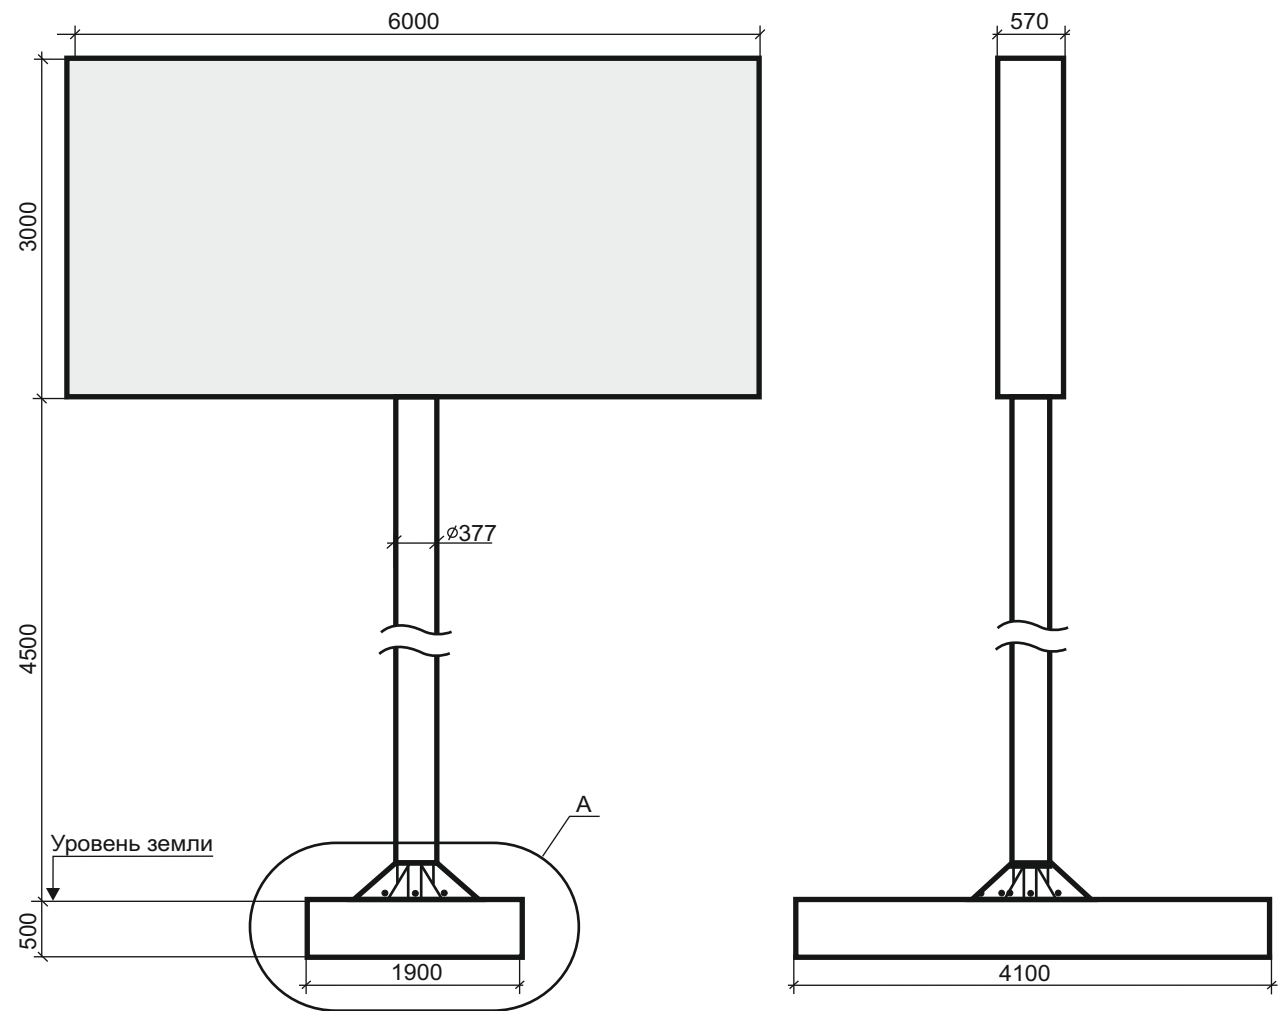


Двухсторонняя щитовая рекламная конструкция 3х6 м

Размер информационного поля: 3000х6000 мм
Количество рекламных поверхностей: 2
Торец рекламной конструкции закрыт
Цвет рекламной конструкции: серый (металлик)
Количество стоек: 1
Опорная стойка: установлена на железобетонном фундаменте. Выполнена из металлической трубы с порошковым полимерным покрытием. Возможно выполнение из металла (ширина 1000 мм)
Размер опорной стойки: диаметр 377 мм - согласно проекта (технического паспорта) рекламной конструкции
Высота опорной стойки: от 4500 мм до 8000 мм
Высота от поверхности дорожного покрытия до края рекламной конструкции - 4500 мм
Освещение: наличие внутреннего или внешнего освещения обязательно
Возможные технологии автоматической смены изображения: призматрон

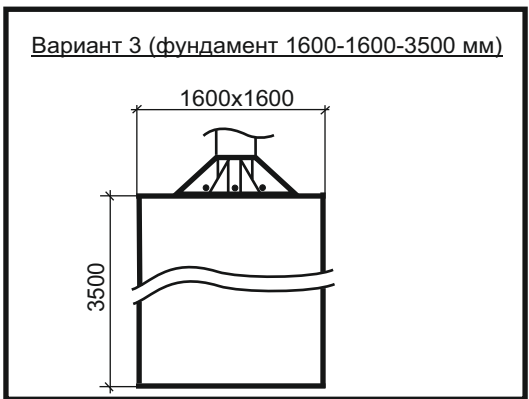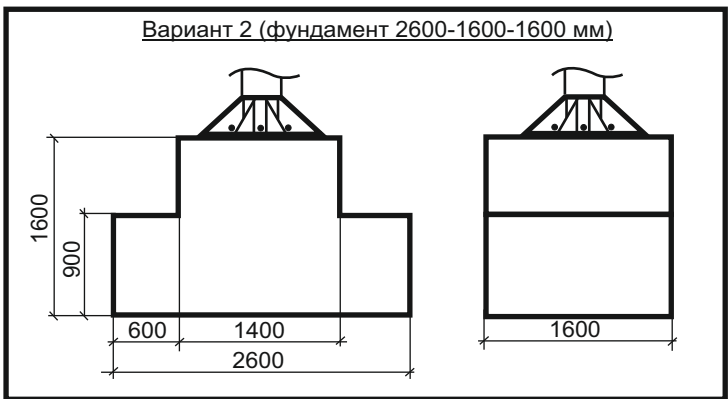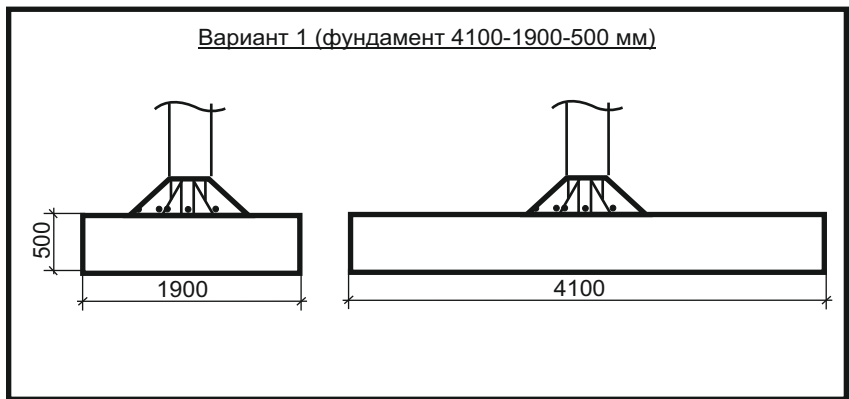

Размеры фундаментов ориентировочные, могут меняться в зависимости от типа конструкции и места установки

Типология рекламных конструкций

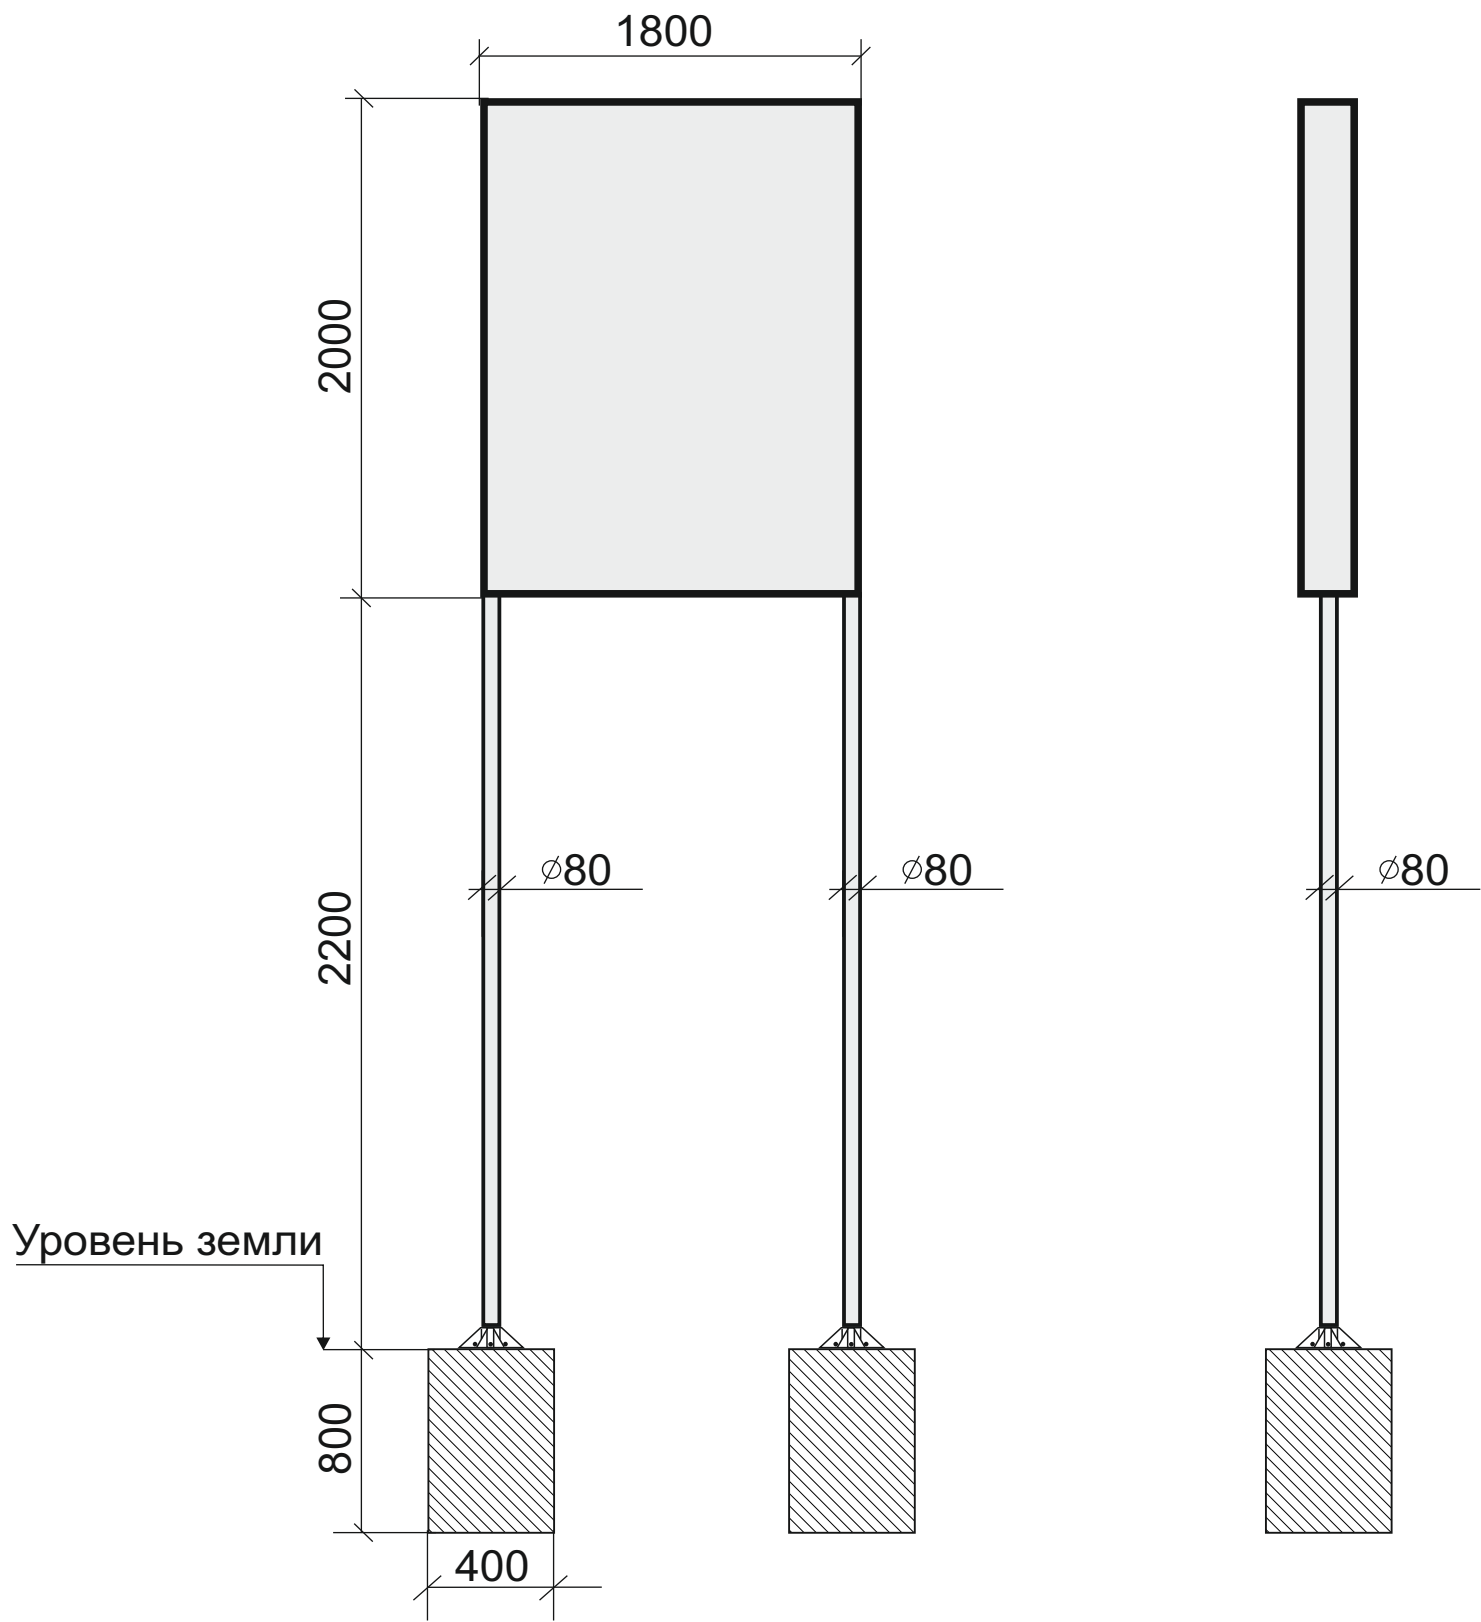



Двухсторонняя щитовая
рекламная конструкция 1,8х2 м

- Размер информационного поля: 1800х2000 мм
- Количество рекламных поверхностей: 2
- Торец рекламной конструкции закрыт
- Цвет рекламной конструкции: серый (металлик)
- Количество стоек: 2
- Опорные стойки: установлены на железобетонном фундаменте. Выполнены из металлической трубы с порошковым полимерным покрытием.
- Размер опорной стойки: диаметр 80 мм - согласно проекта (технического паспорта) рекламной конструкции
- Высота опорной стойки: от 2200 мм
- Высота от поверхности дорожного покрытия до края рекламной конструкции - 2200 мм
- Освещение: наличие внутреннего или внешнего освещения обязательно
- Возможные технологии автоматической смены изображения: призматрон

Типология рекламных конструкций

Двухсторонняя щитовая
рекламная конструкция 6,03 м х 3,03 м

- Размер информационного поля: 6000х3000 мм
Количество рекламных поверхностей: 2
Торец рекламной конструкции закрыт
Цвет рекламной конструкции: серый (металлик)
Количество стоек: 2
Опорные стойки: установлены на железобетонном фундаменте. Выполнены из металлической трубы с порошковым полимерным покрытием.
Диаметр опорной стойки: диаметр 159 мм - согласно проекта (технического паспорта) рекламной конструкции
Высота опорной стойки: 3700 мм
Высота от поверхности дорожного покрытия до края рекламной конструкции - 2500 мм
Освещение: наличие внутреннего или внешнего освещения обязательно
Возможные технологии автоматической смены изображения: призматрон

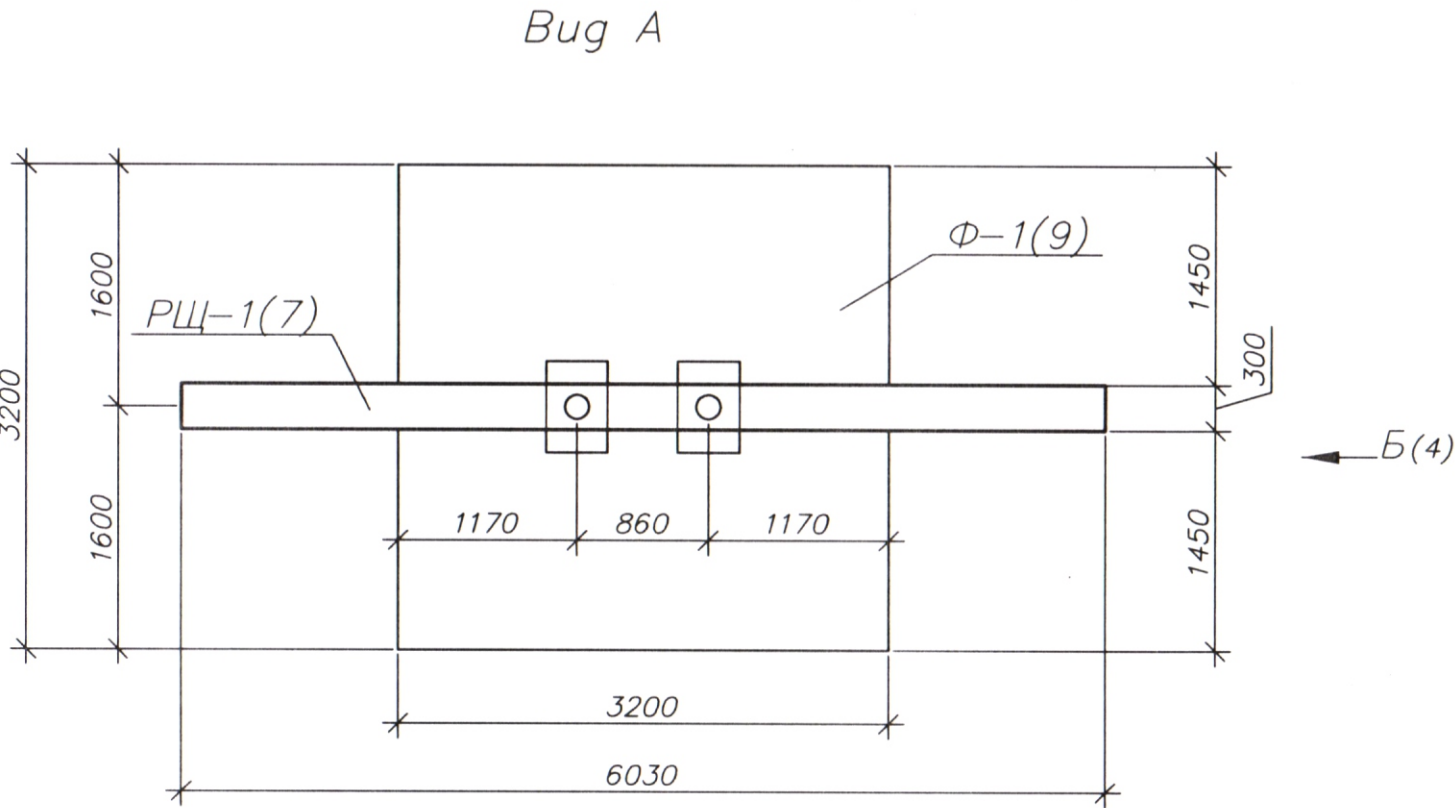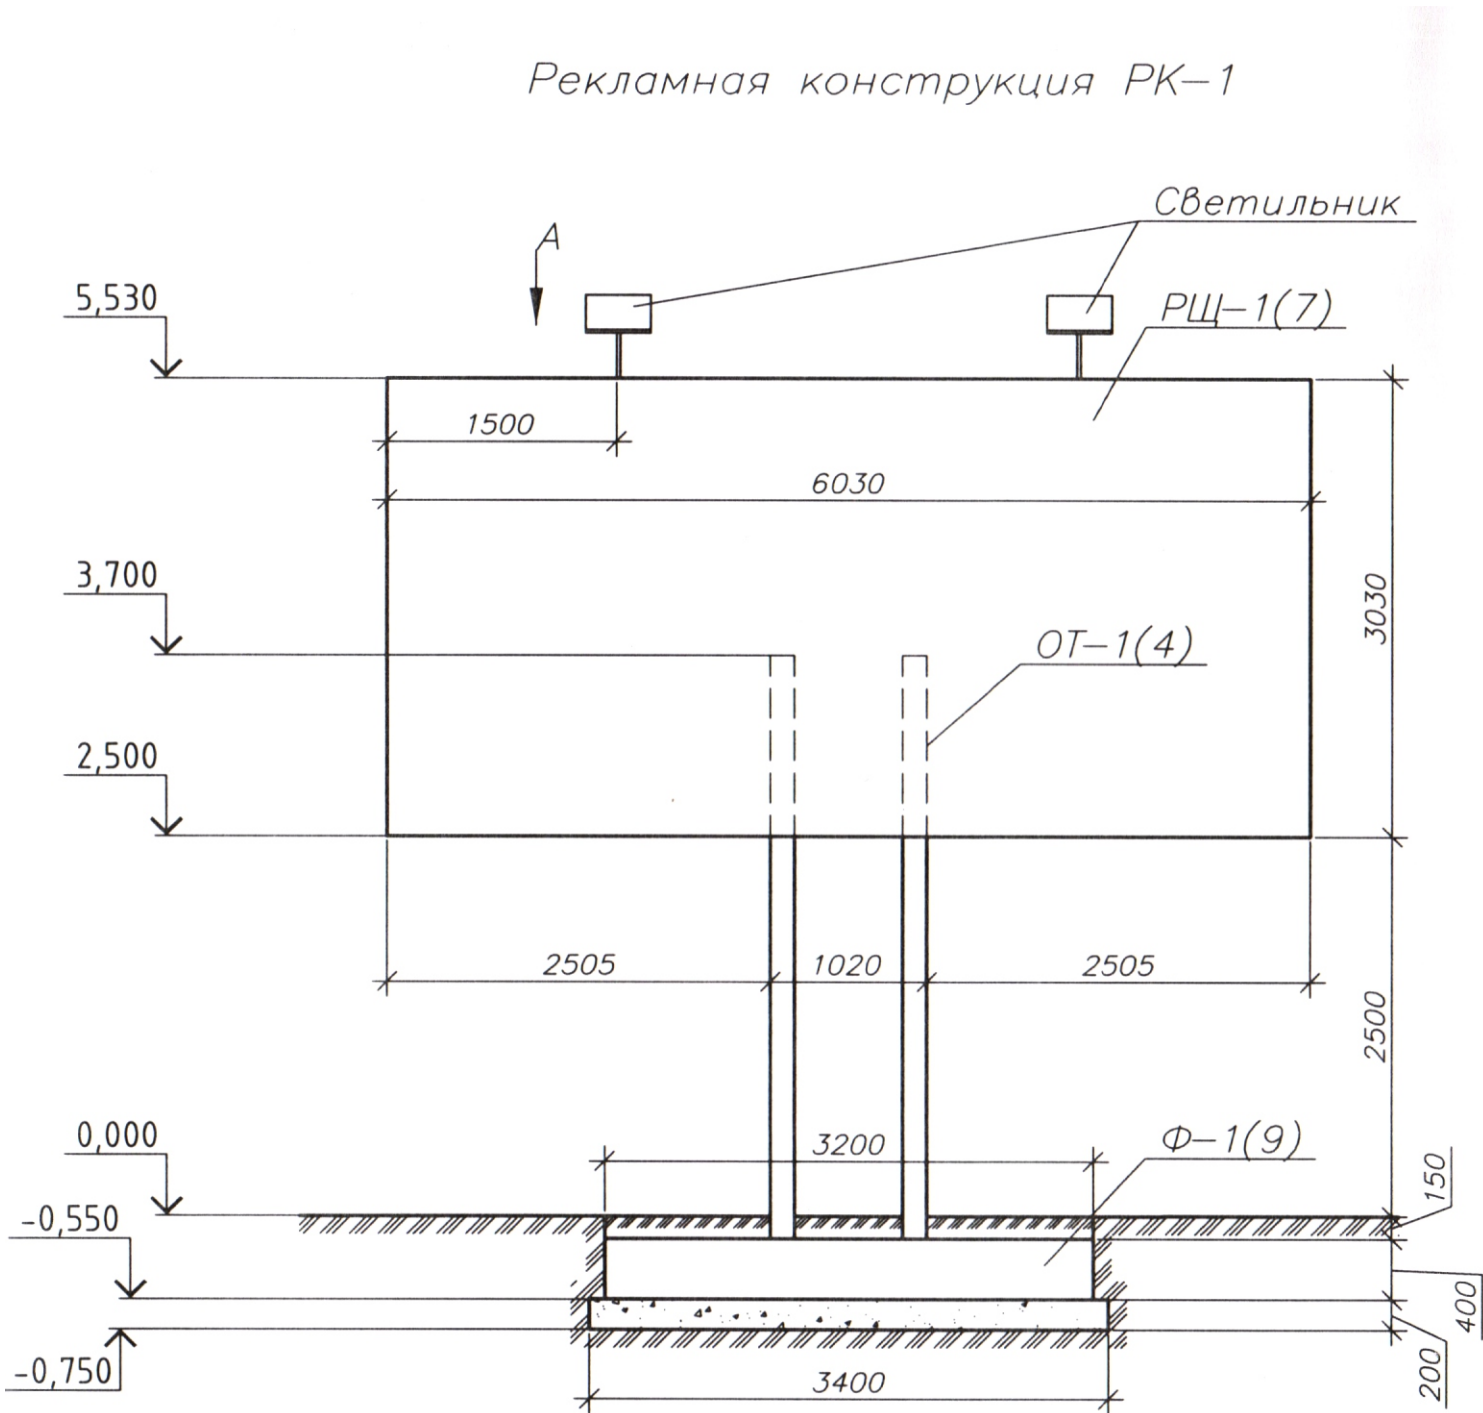

Типология рекламных конструкций



Светодиодный экран

Размер информационного поля: 12,0 кв.м.

Количество рекламных поверхностей: 1
Торец рекламной конструкции закрыт

Цвет рекламной конструкции: серый (RAL 7040, RAL 7024)

Количество стоек: 1

Опорная стойка: установлена на фундаменте. Фундамент заглублен.

Схема размещения рекламных конструкций на территории Беловского городского округа

Район «Северный пром. узел»

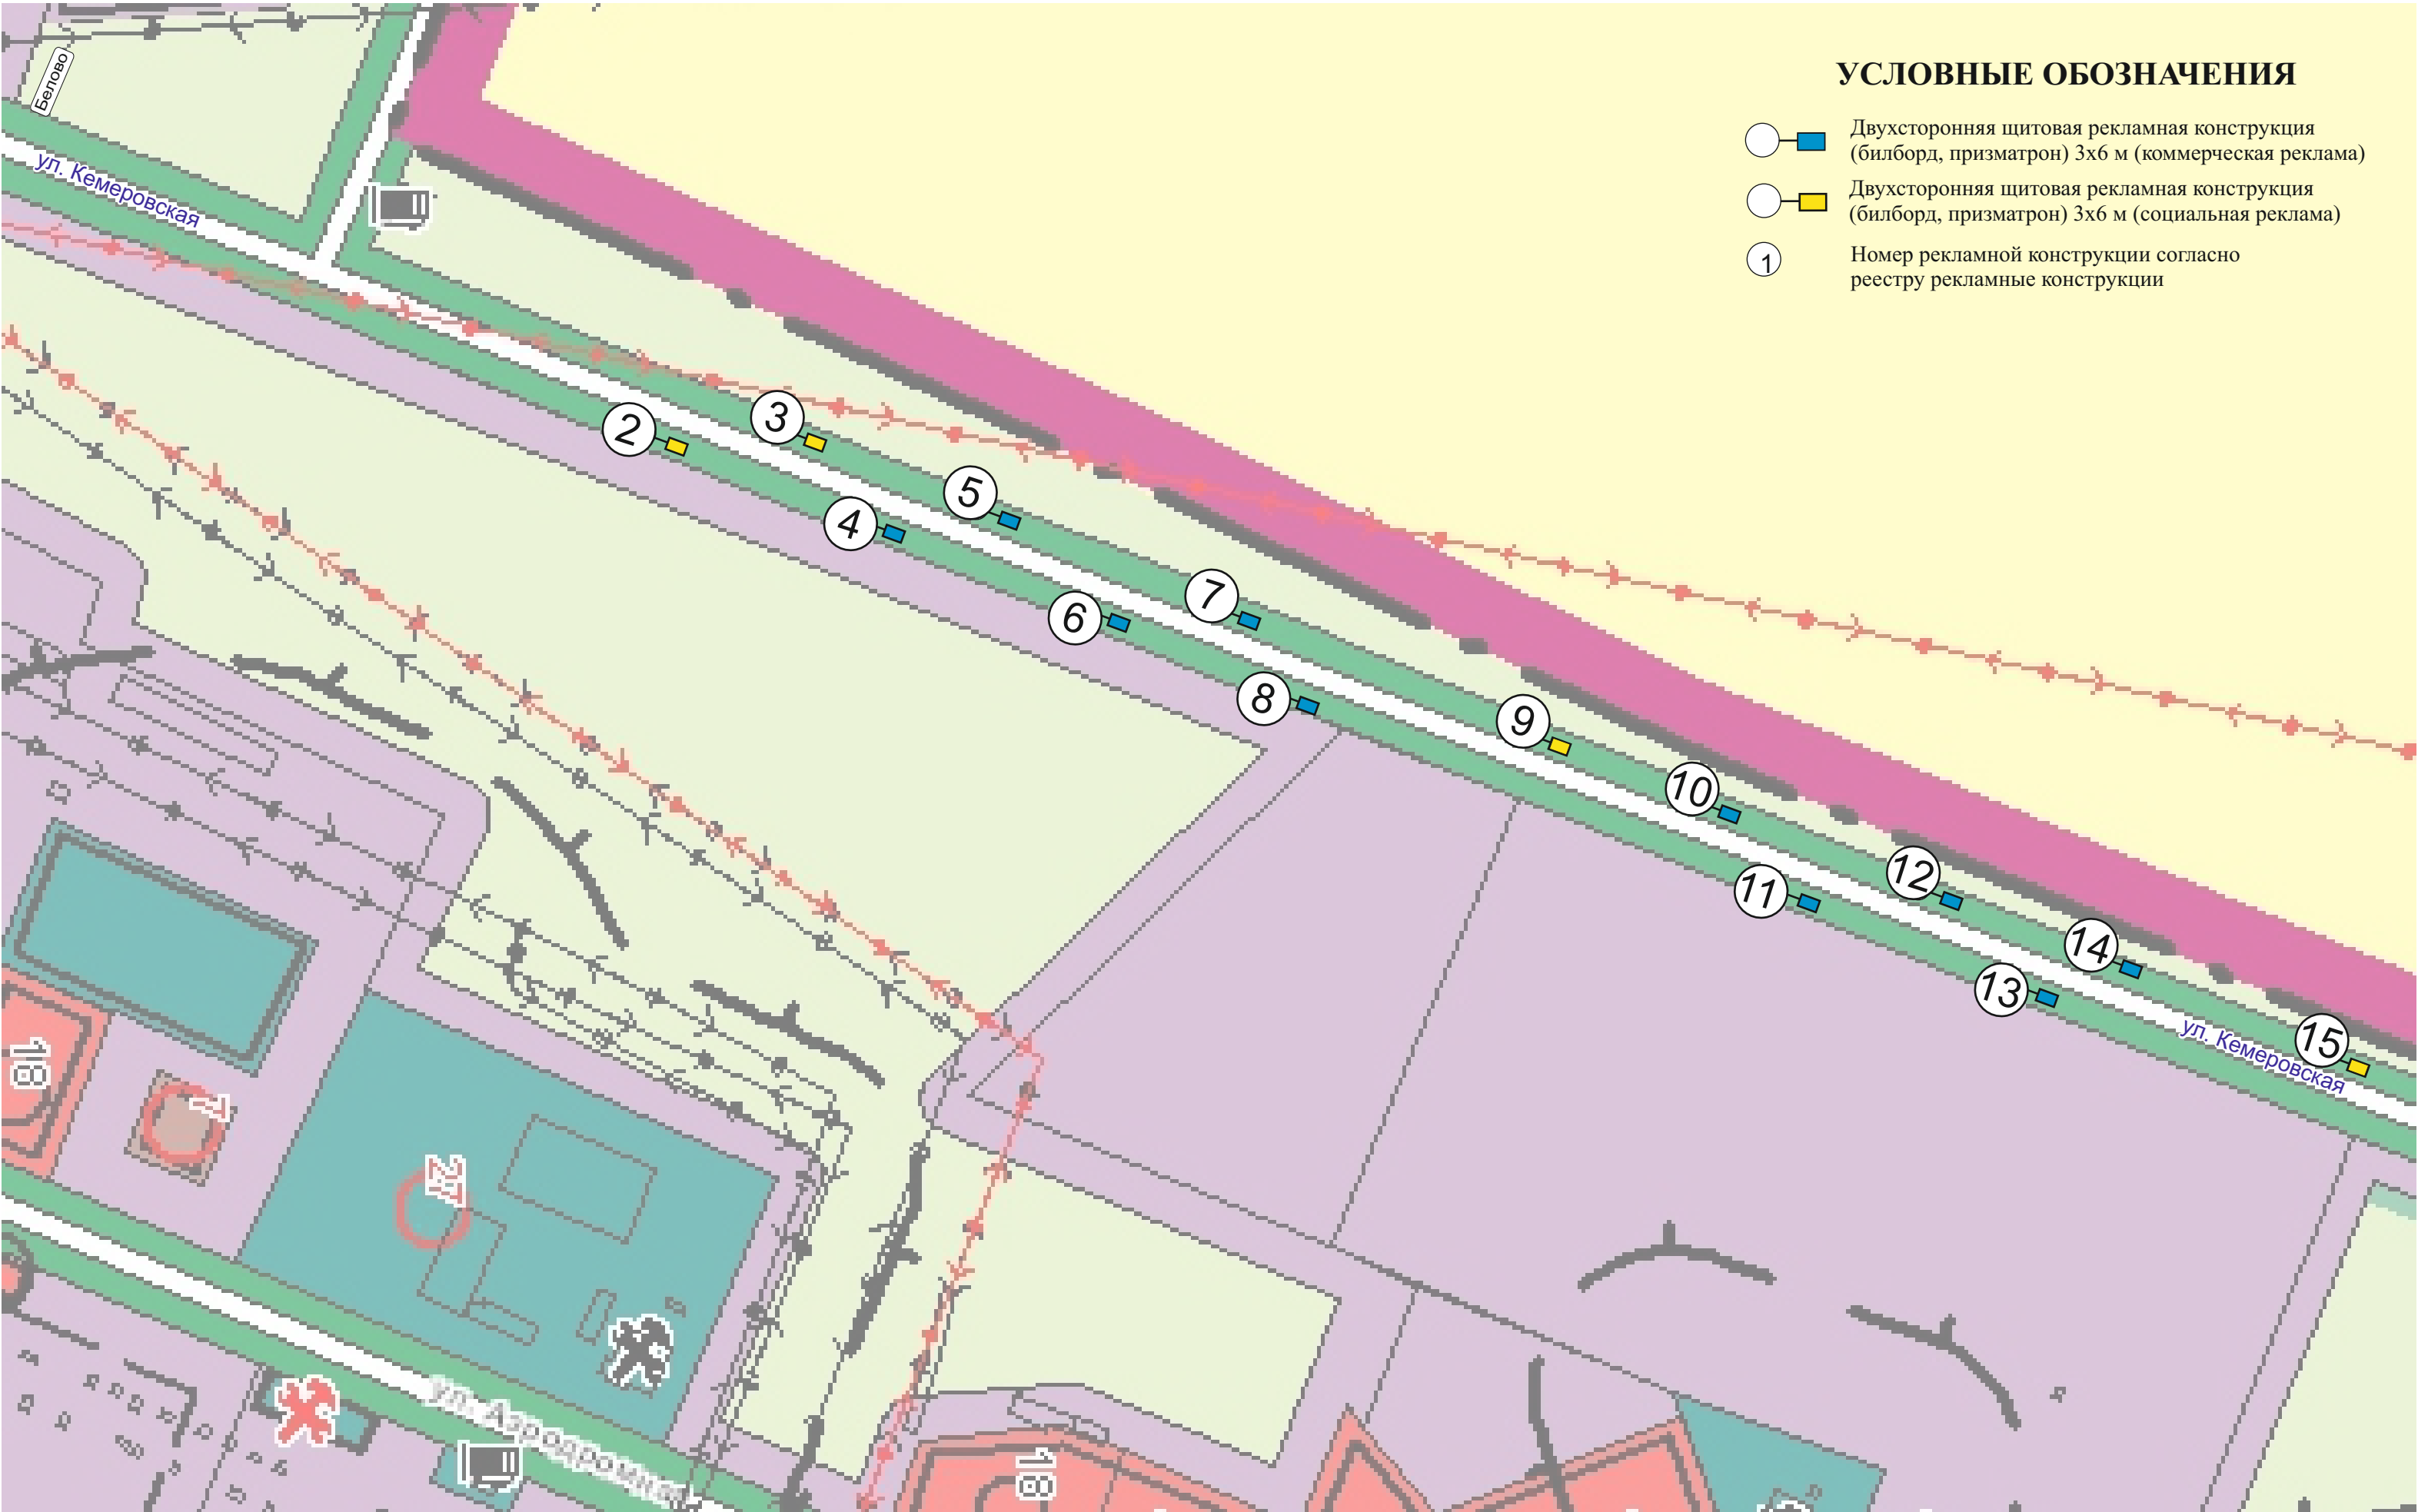
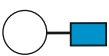
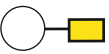


Схема размещения рекламных конструкций на территории Беловского городского округа
ул. Аэродромная

УСЛОВНЫЕ ОБОЗНАЧЕНИЯ

-  Двухсторонняя щитовая рекламная конструкция (билборд, призматрон) 6,25 х 3,60 м (коммерческая реклама)
-  Двухсторонняя щитовая рекламная конструкция (билборд, призматрон) 6,25 х 3,60 м (социальная реклама)
-  Номер рекламной конструкции согласно реестру рекламные конструкции


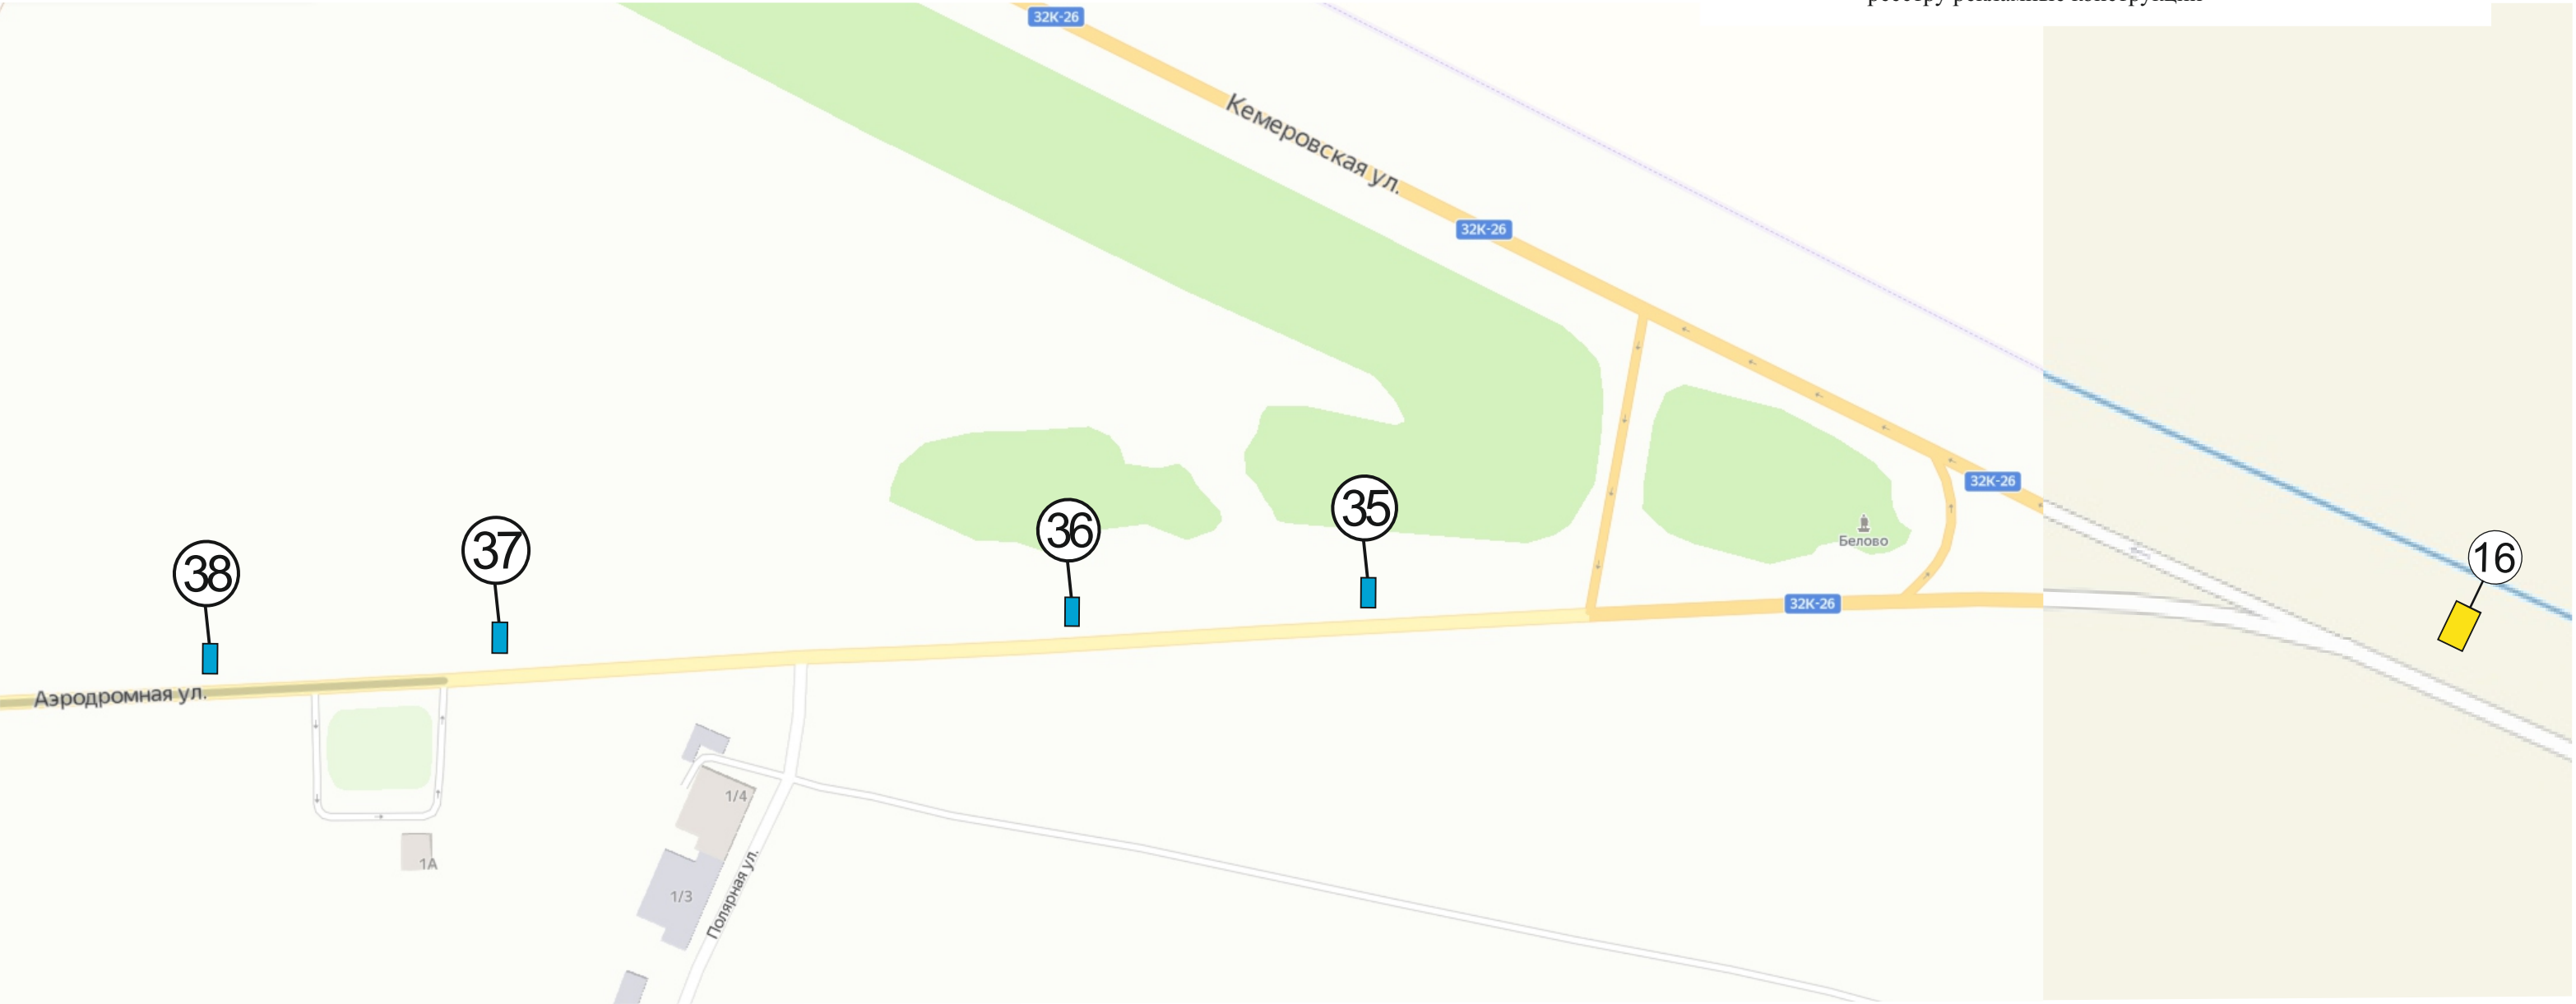


Схема размещения рекламных конструкций на территории Беловского городского округа

Северо-западная часть города



Схема размещения рекламных конструкций на территории Беловского городского округа
пгт Грамотеино (ул. Колмогоровская)

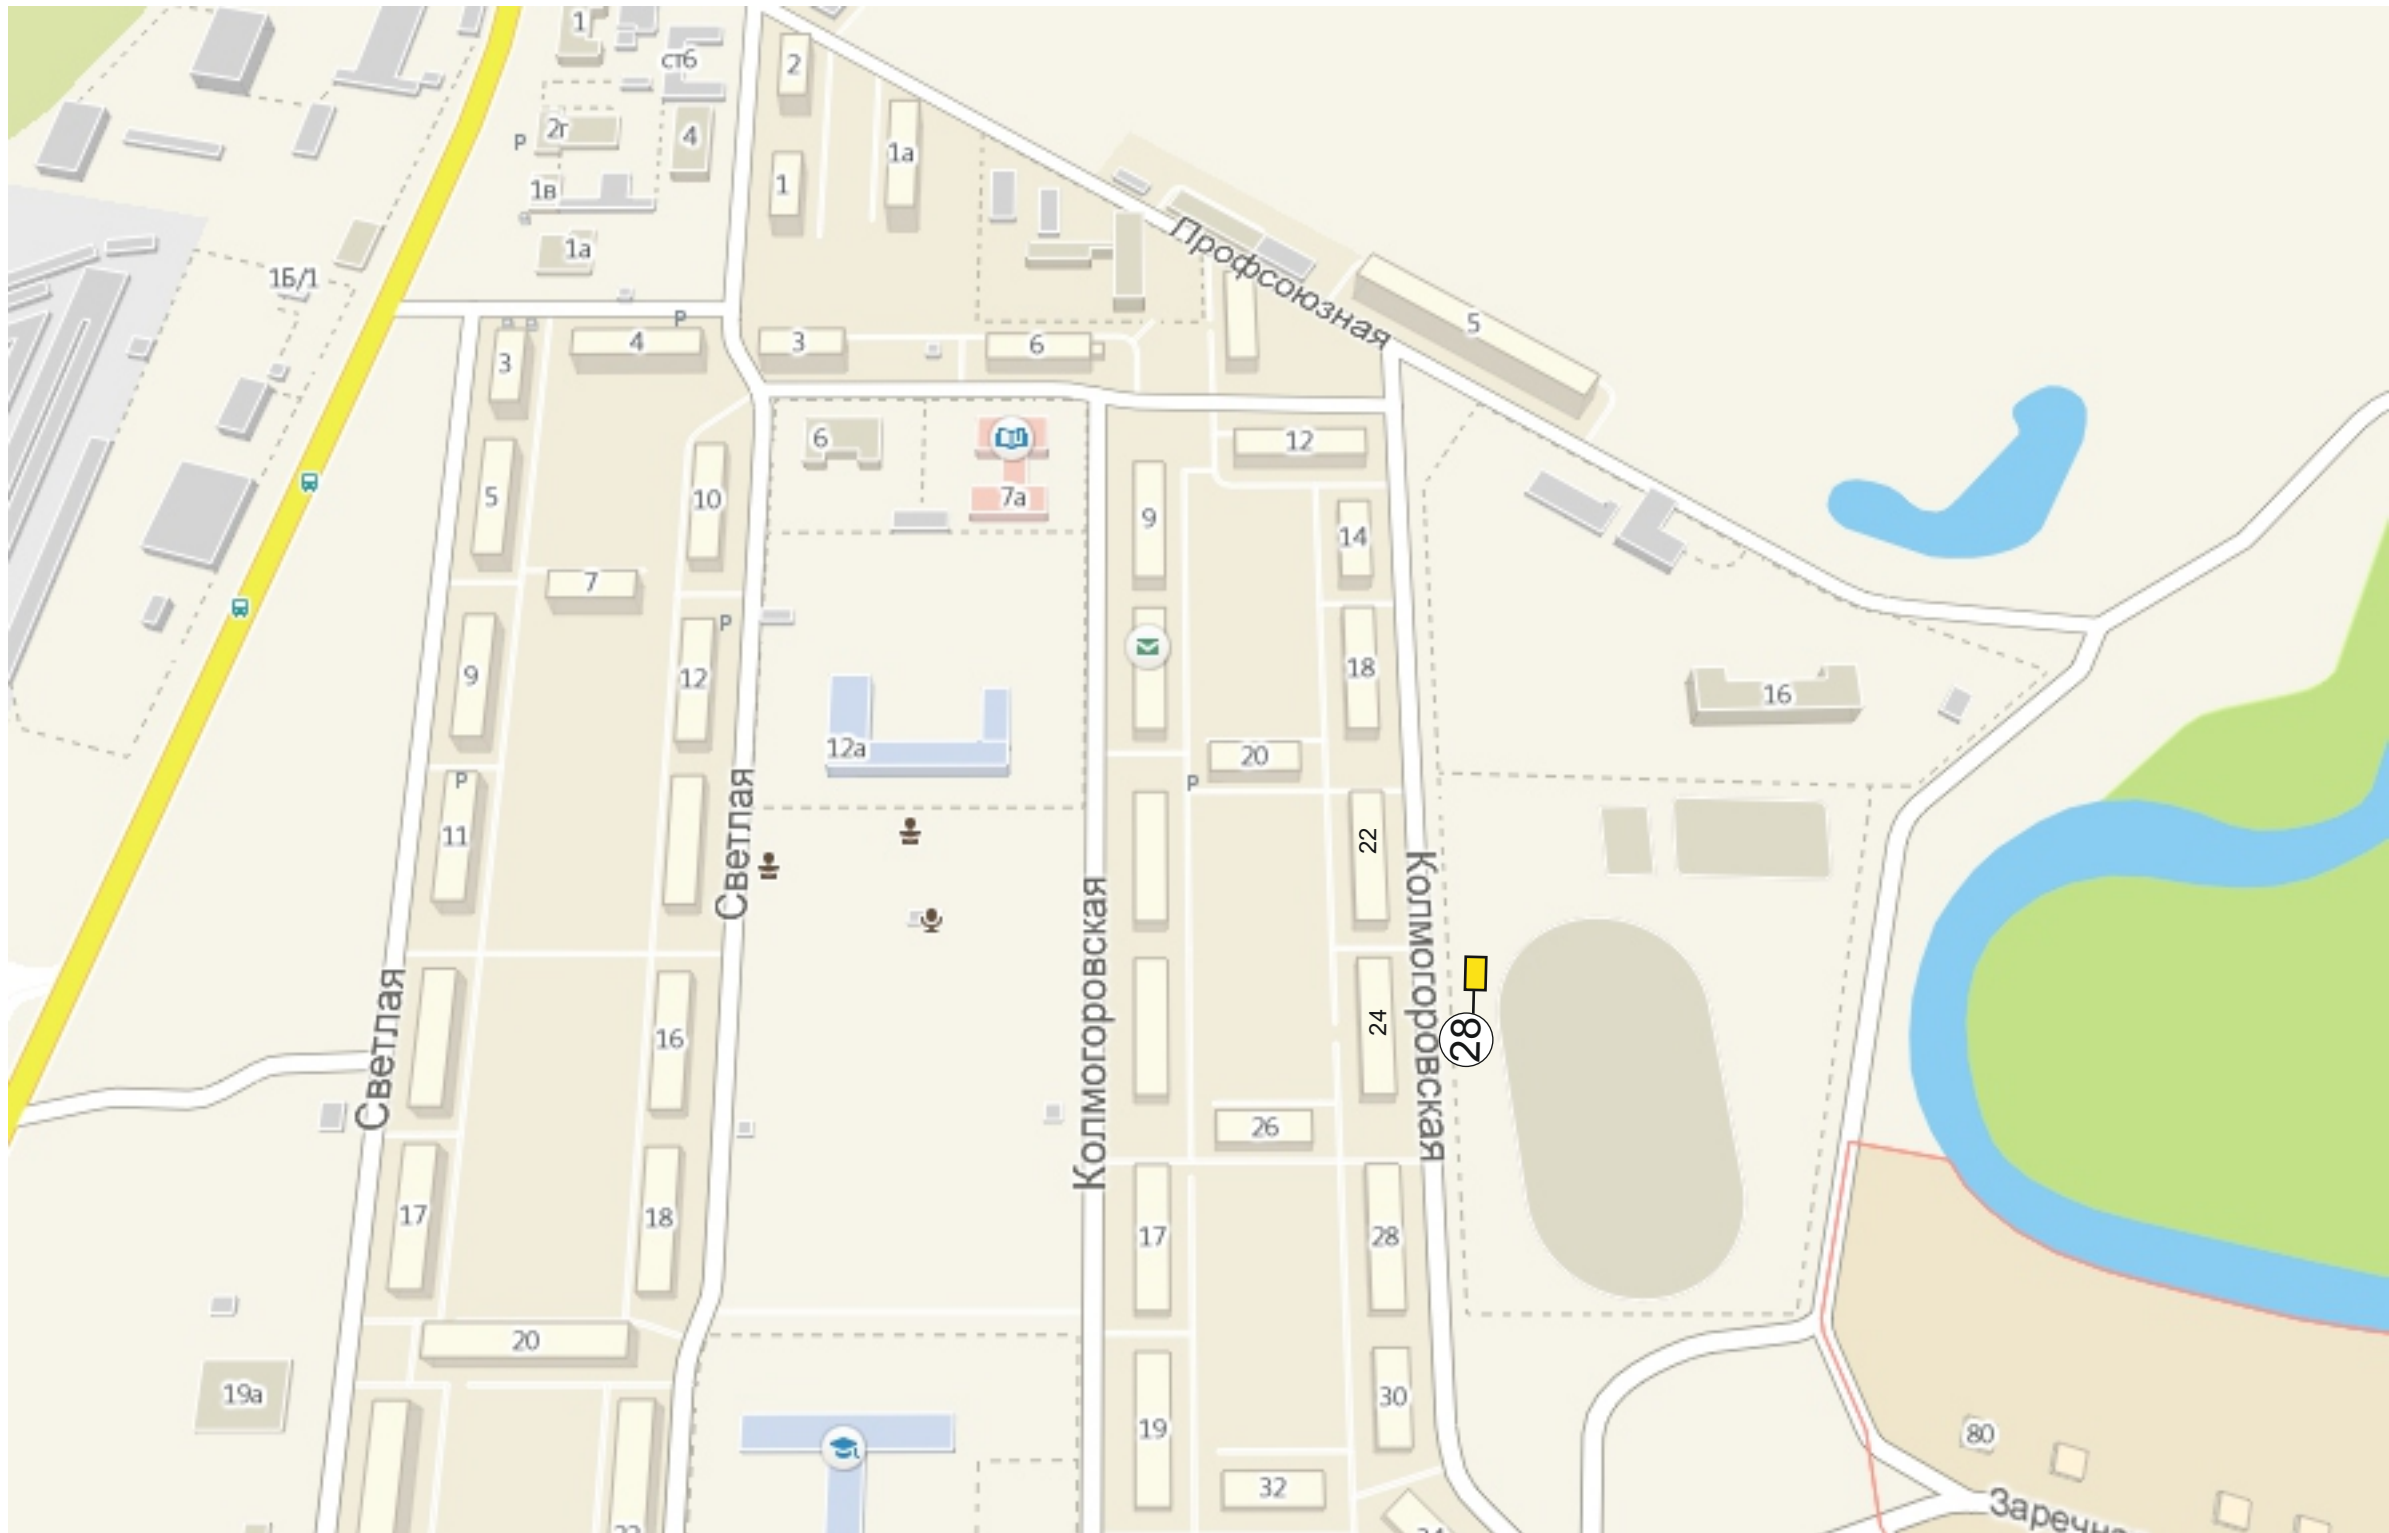

УСЛОВНЫЕ ОБОЗНАЧЕНИЯ

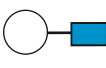
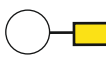
-  Двухсторонняя щитовая рекламная конструкция (билборд, призматрон) 3х6 м (коммерческая реклама)
-  Двухсторонняя щитовая рекламная конструкция (билборд, призматрон) 3х6 м (социальная реклама)
-  Номер рекламной конструкции согласно реестру рекламные конструкции

Схема размещения рекламных конструкций на территории Беловского городского округа

пгт Инской (ул. Ильича)

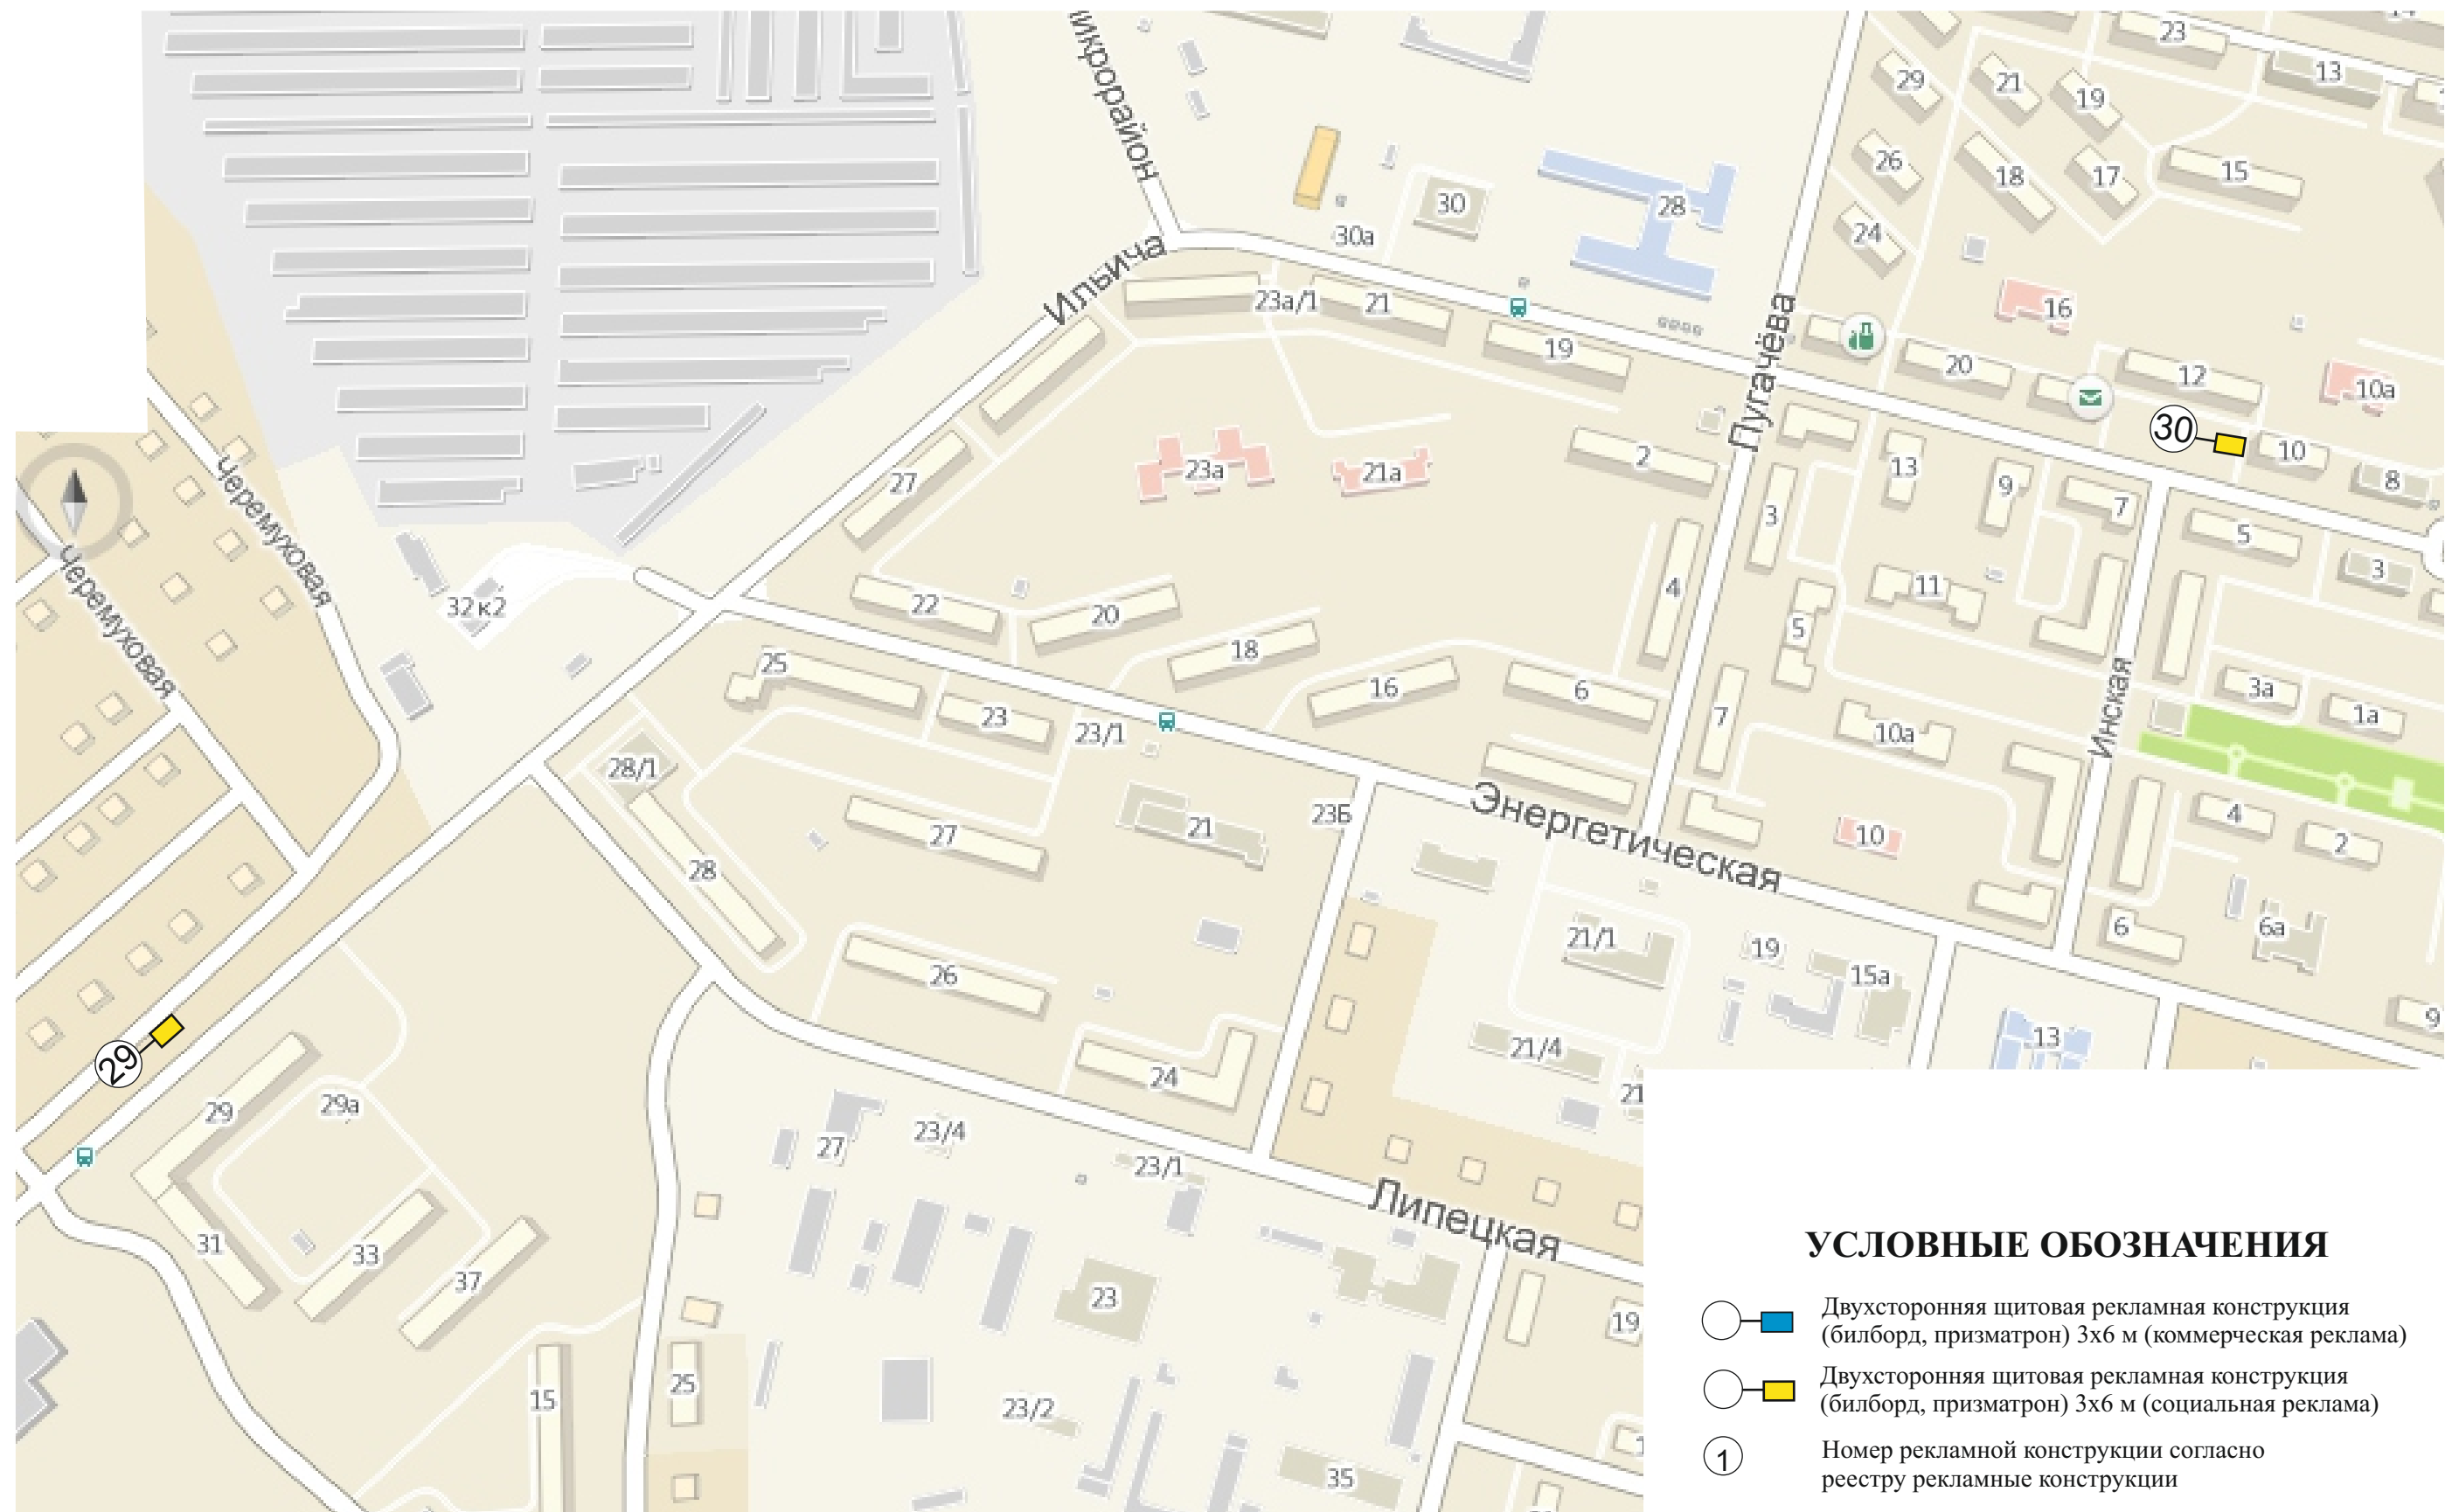


Схема размещения рекламных конструкций на территории Беловского городского округа

Микрорайон Приморский, 1, территория туристической базы «Турист»

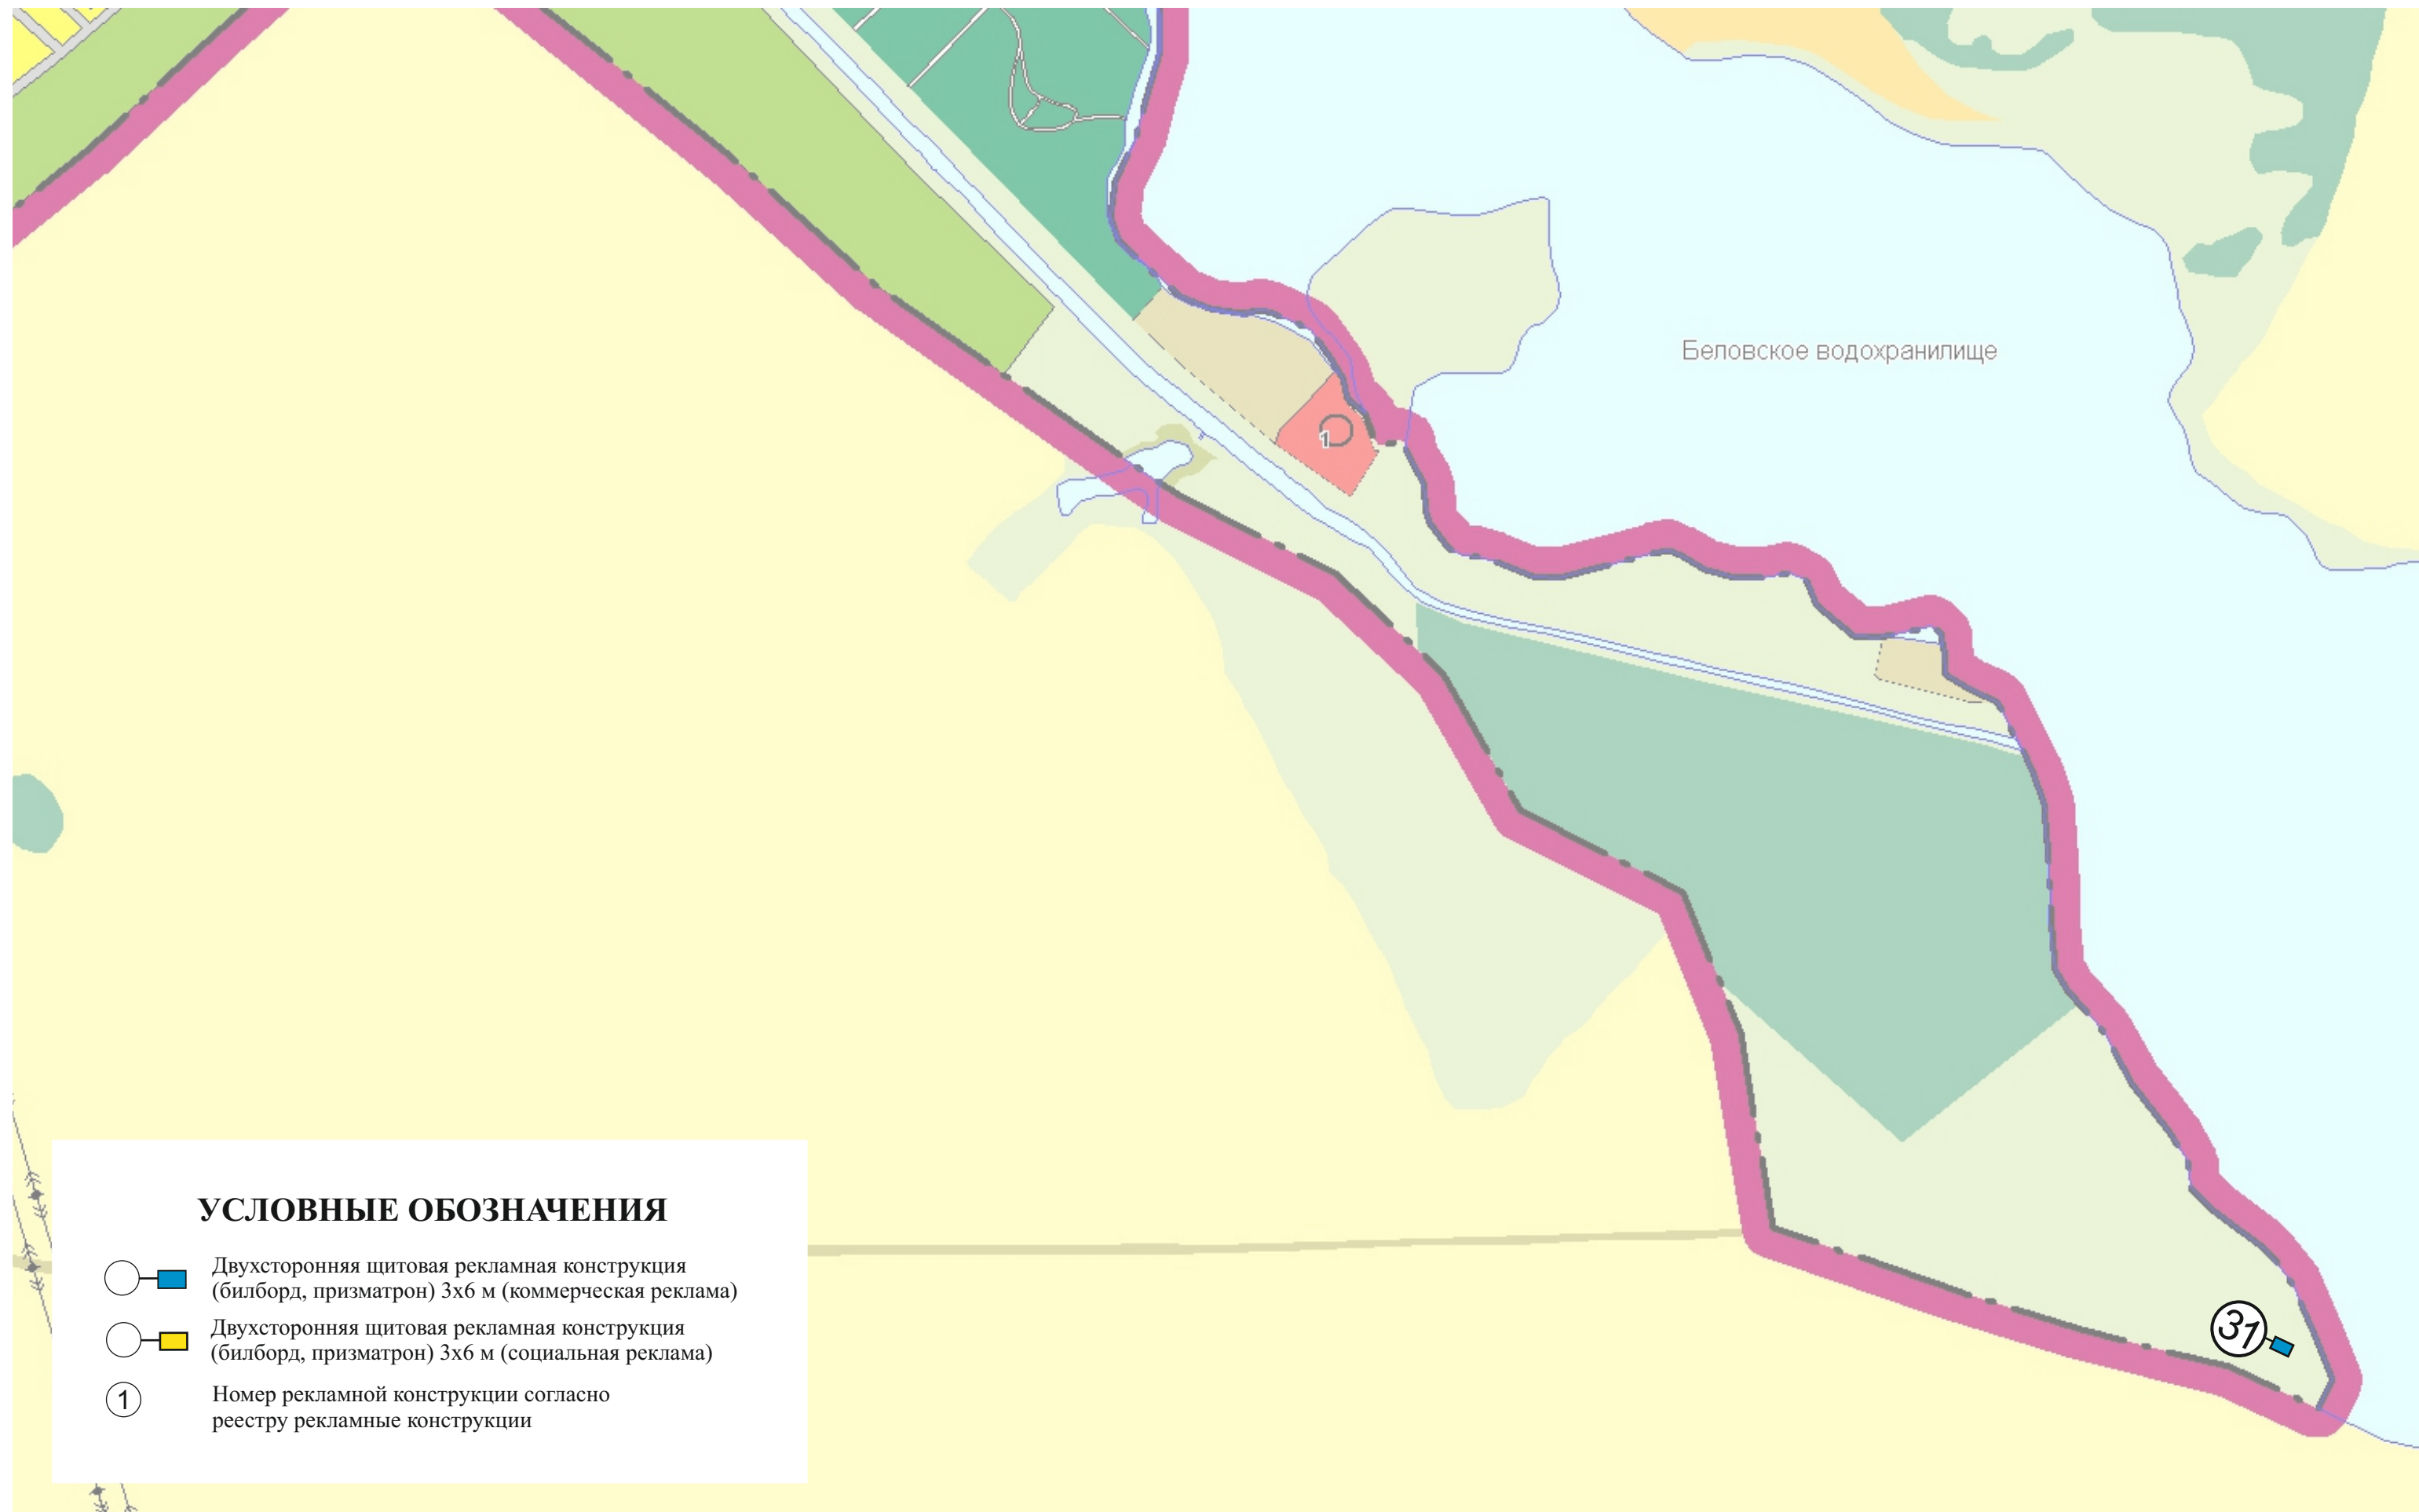


Схема размещения рекламных конструкций на территории Беловского городского округа

ул. Пушкина

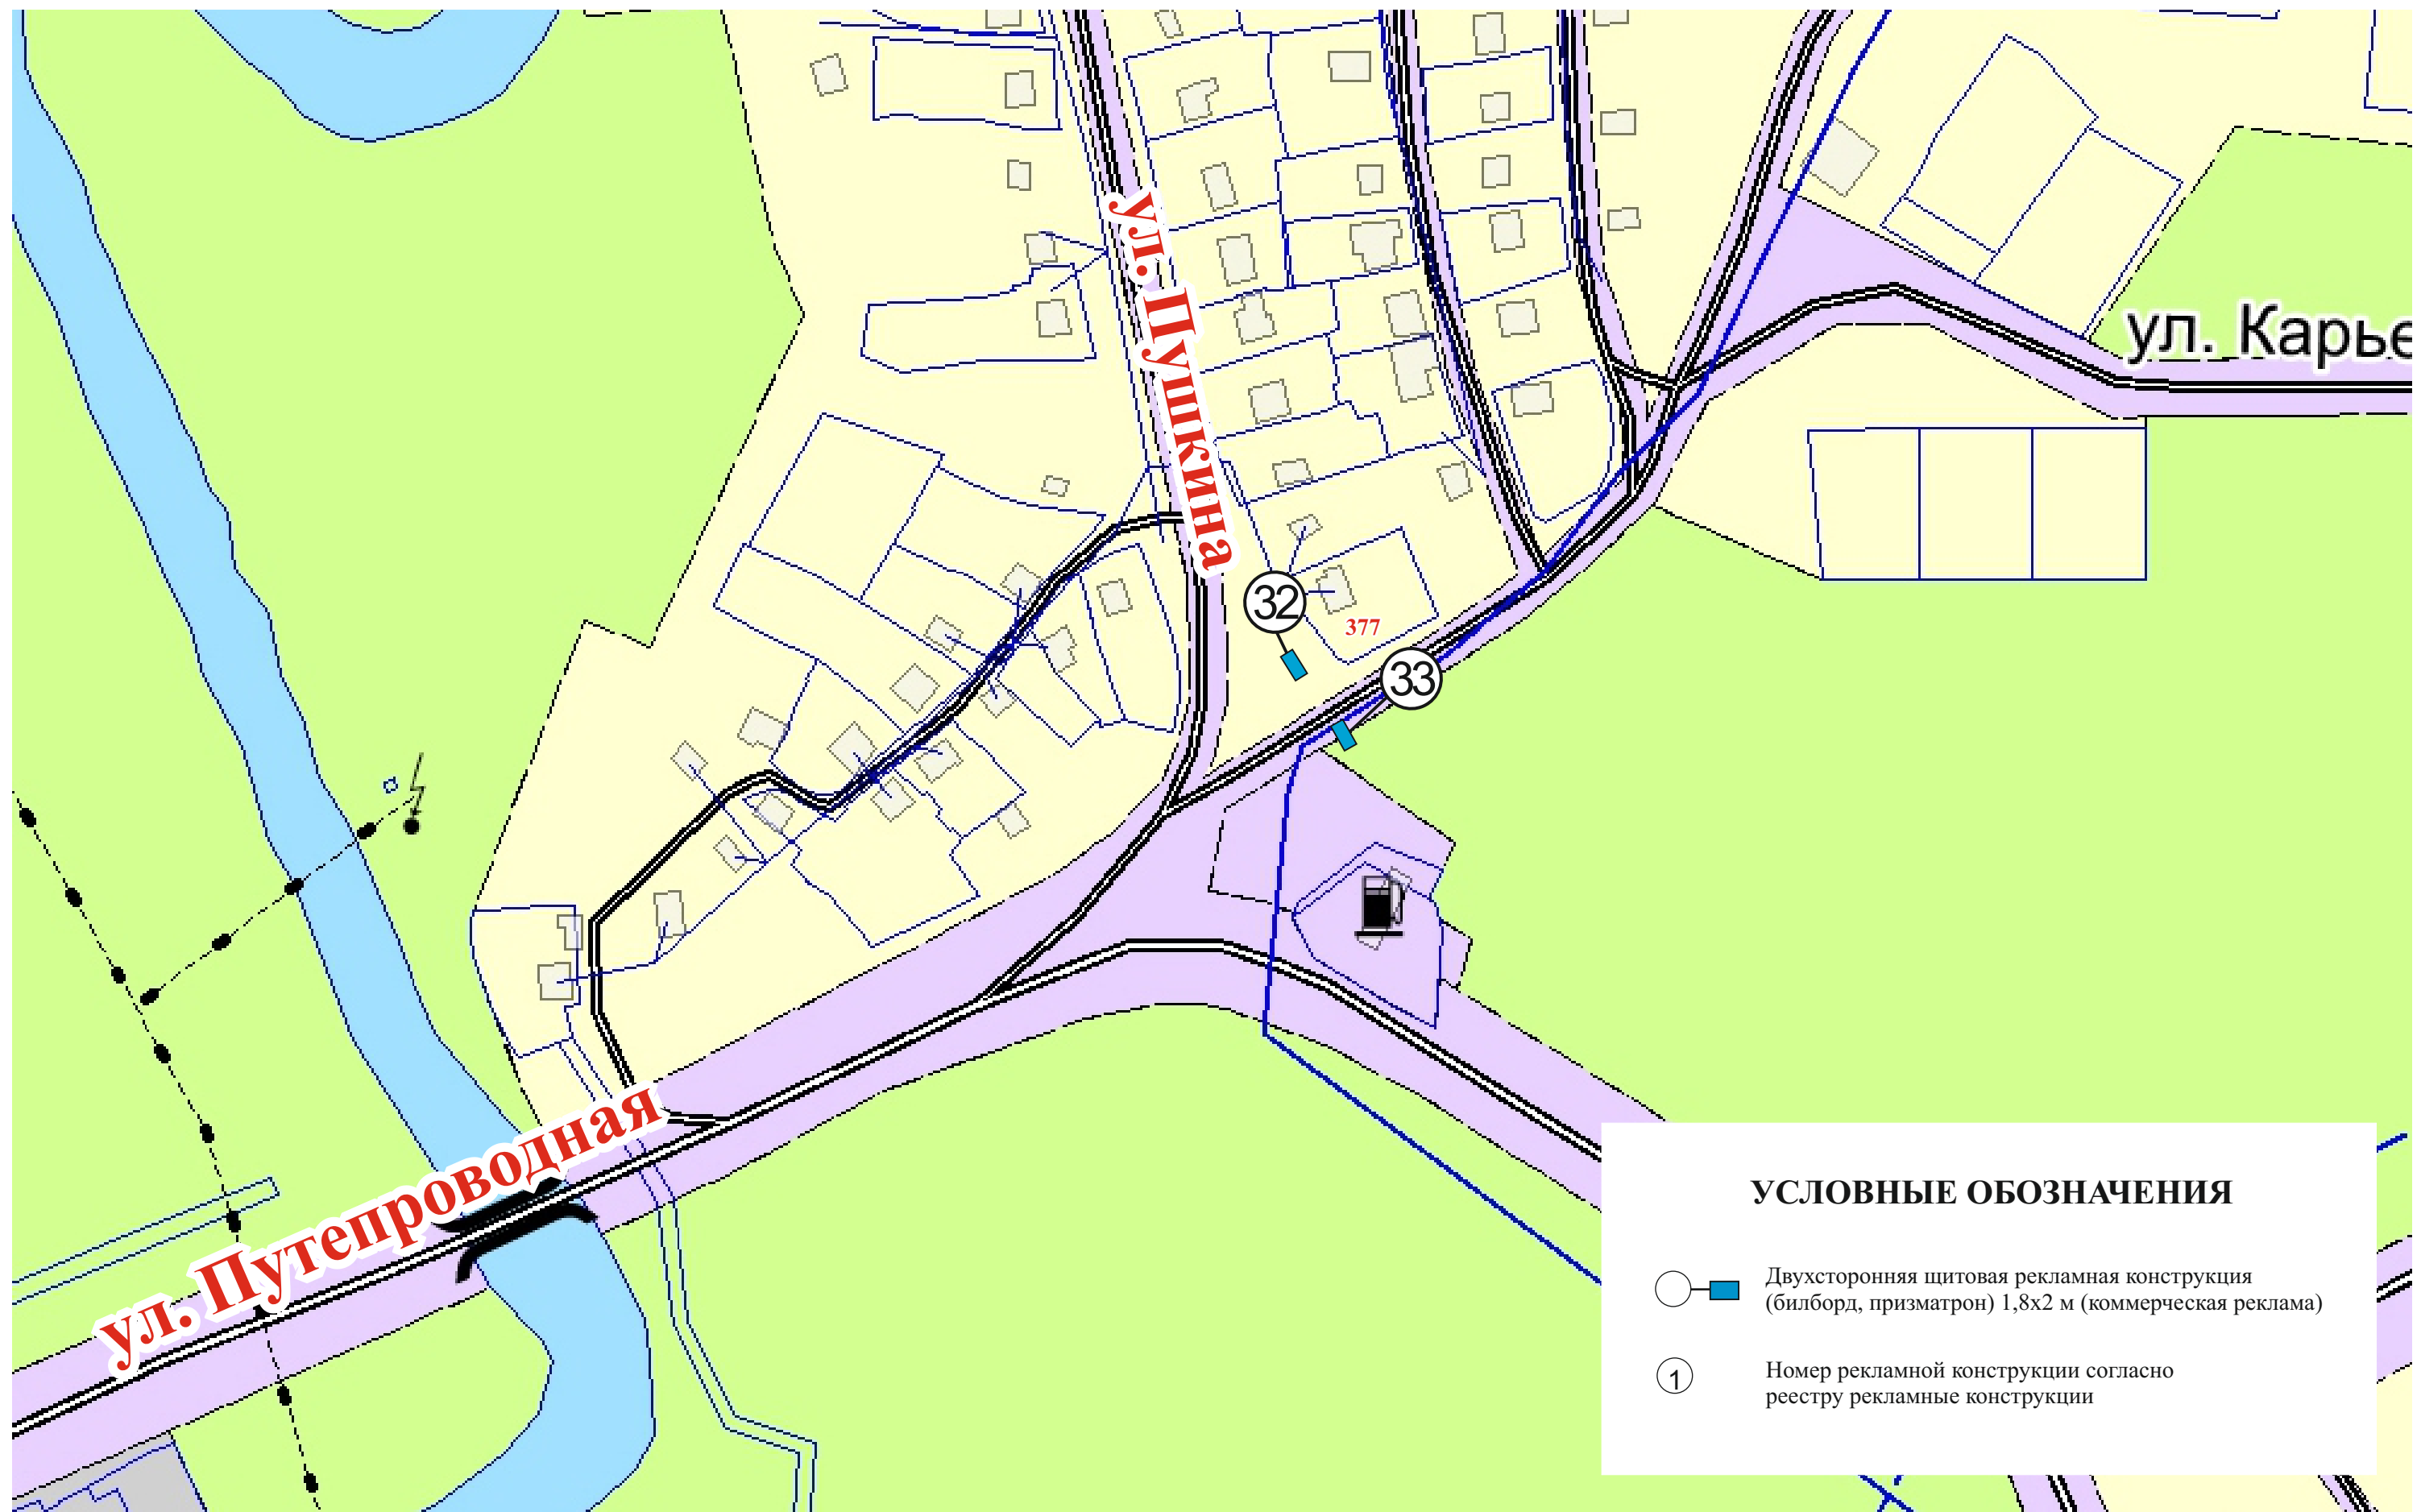
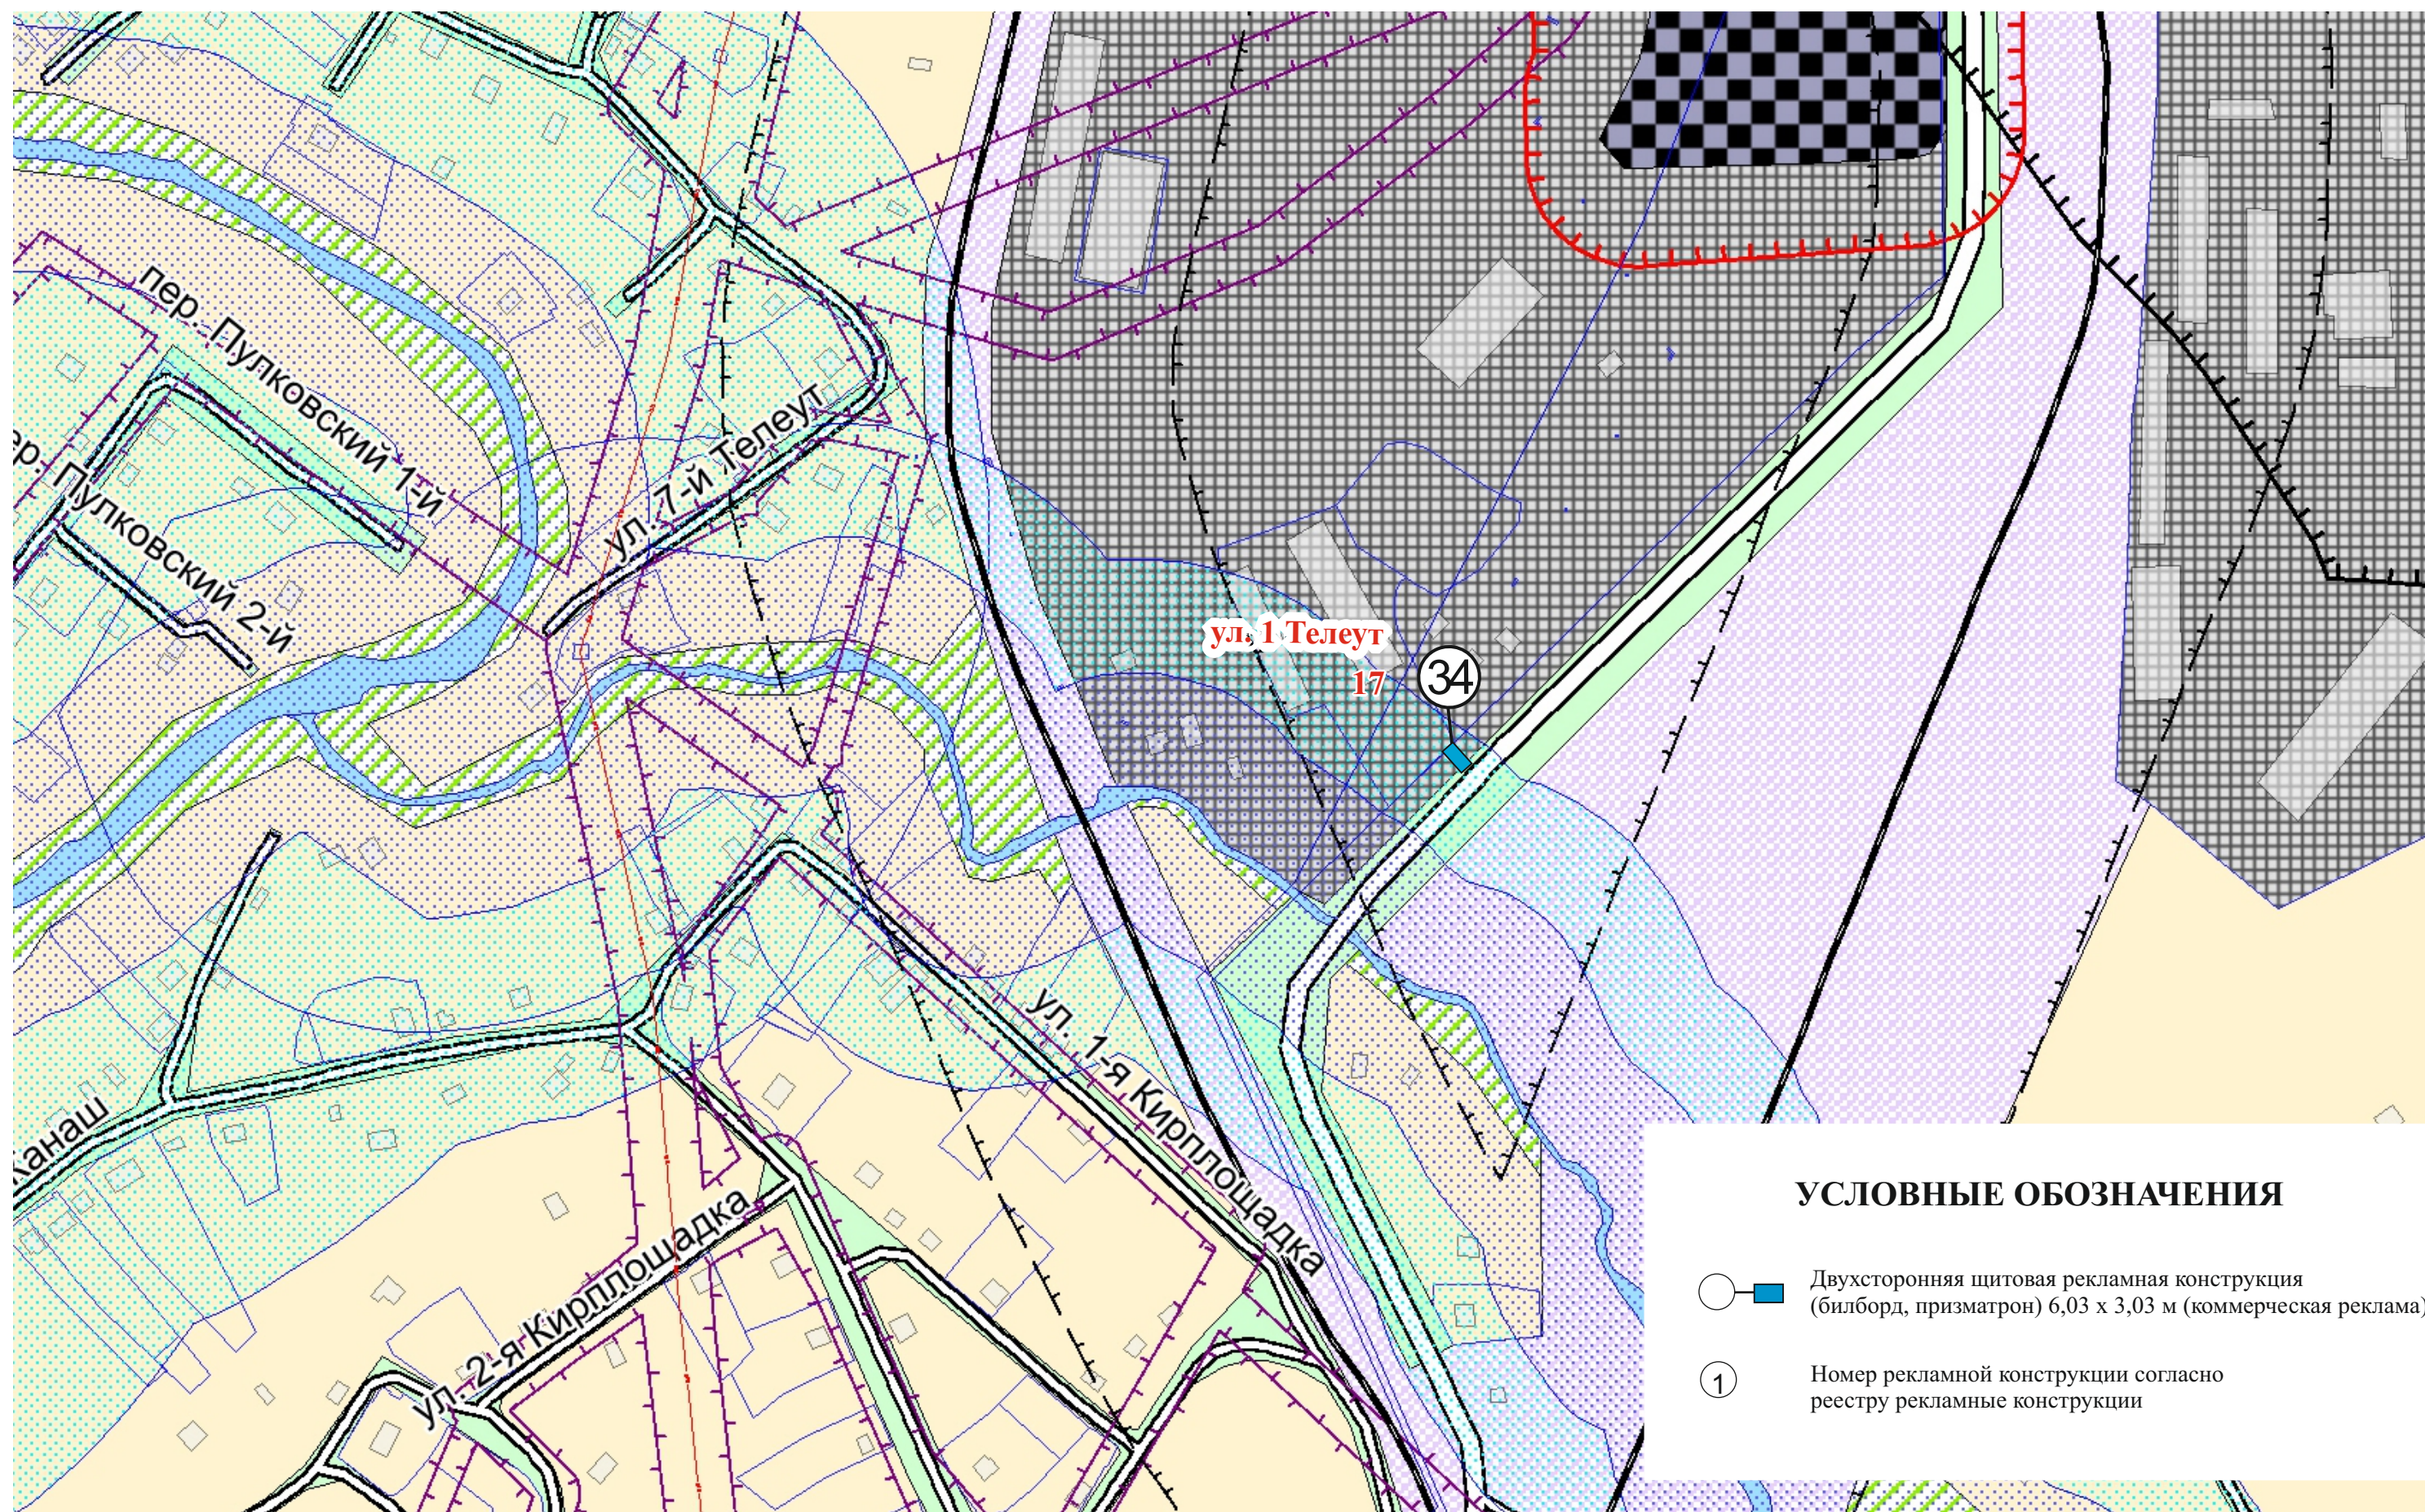


Схема размещения рекламных конструкций на территории Беловского городского округа

ул. 1 Телеут



**Схема размещения рекламных конструкций на территории Беловского городского округа
ул. Аэродромная**



Схема размещения рекламных конструкций на территории Беловского городского округа
ул. Чкалова

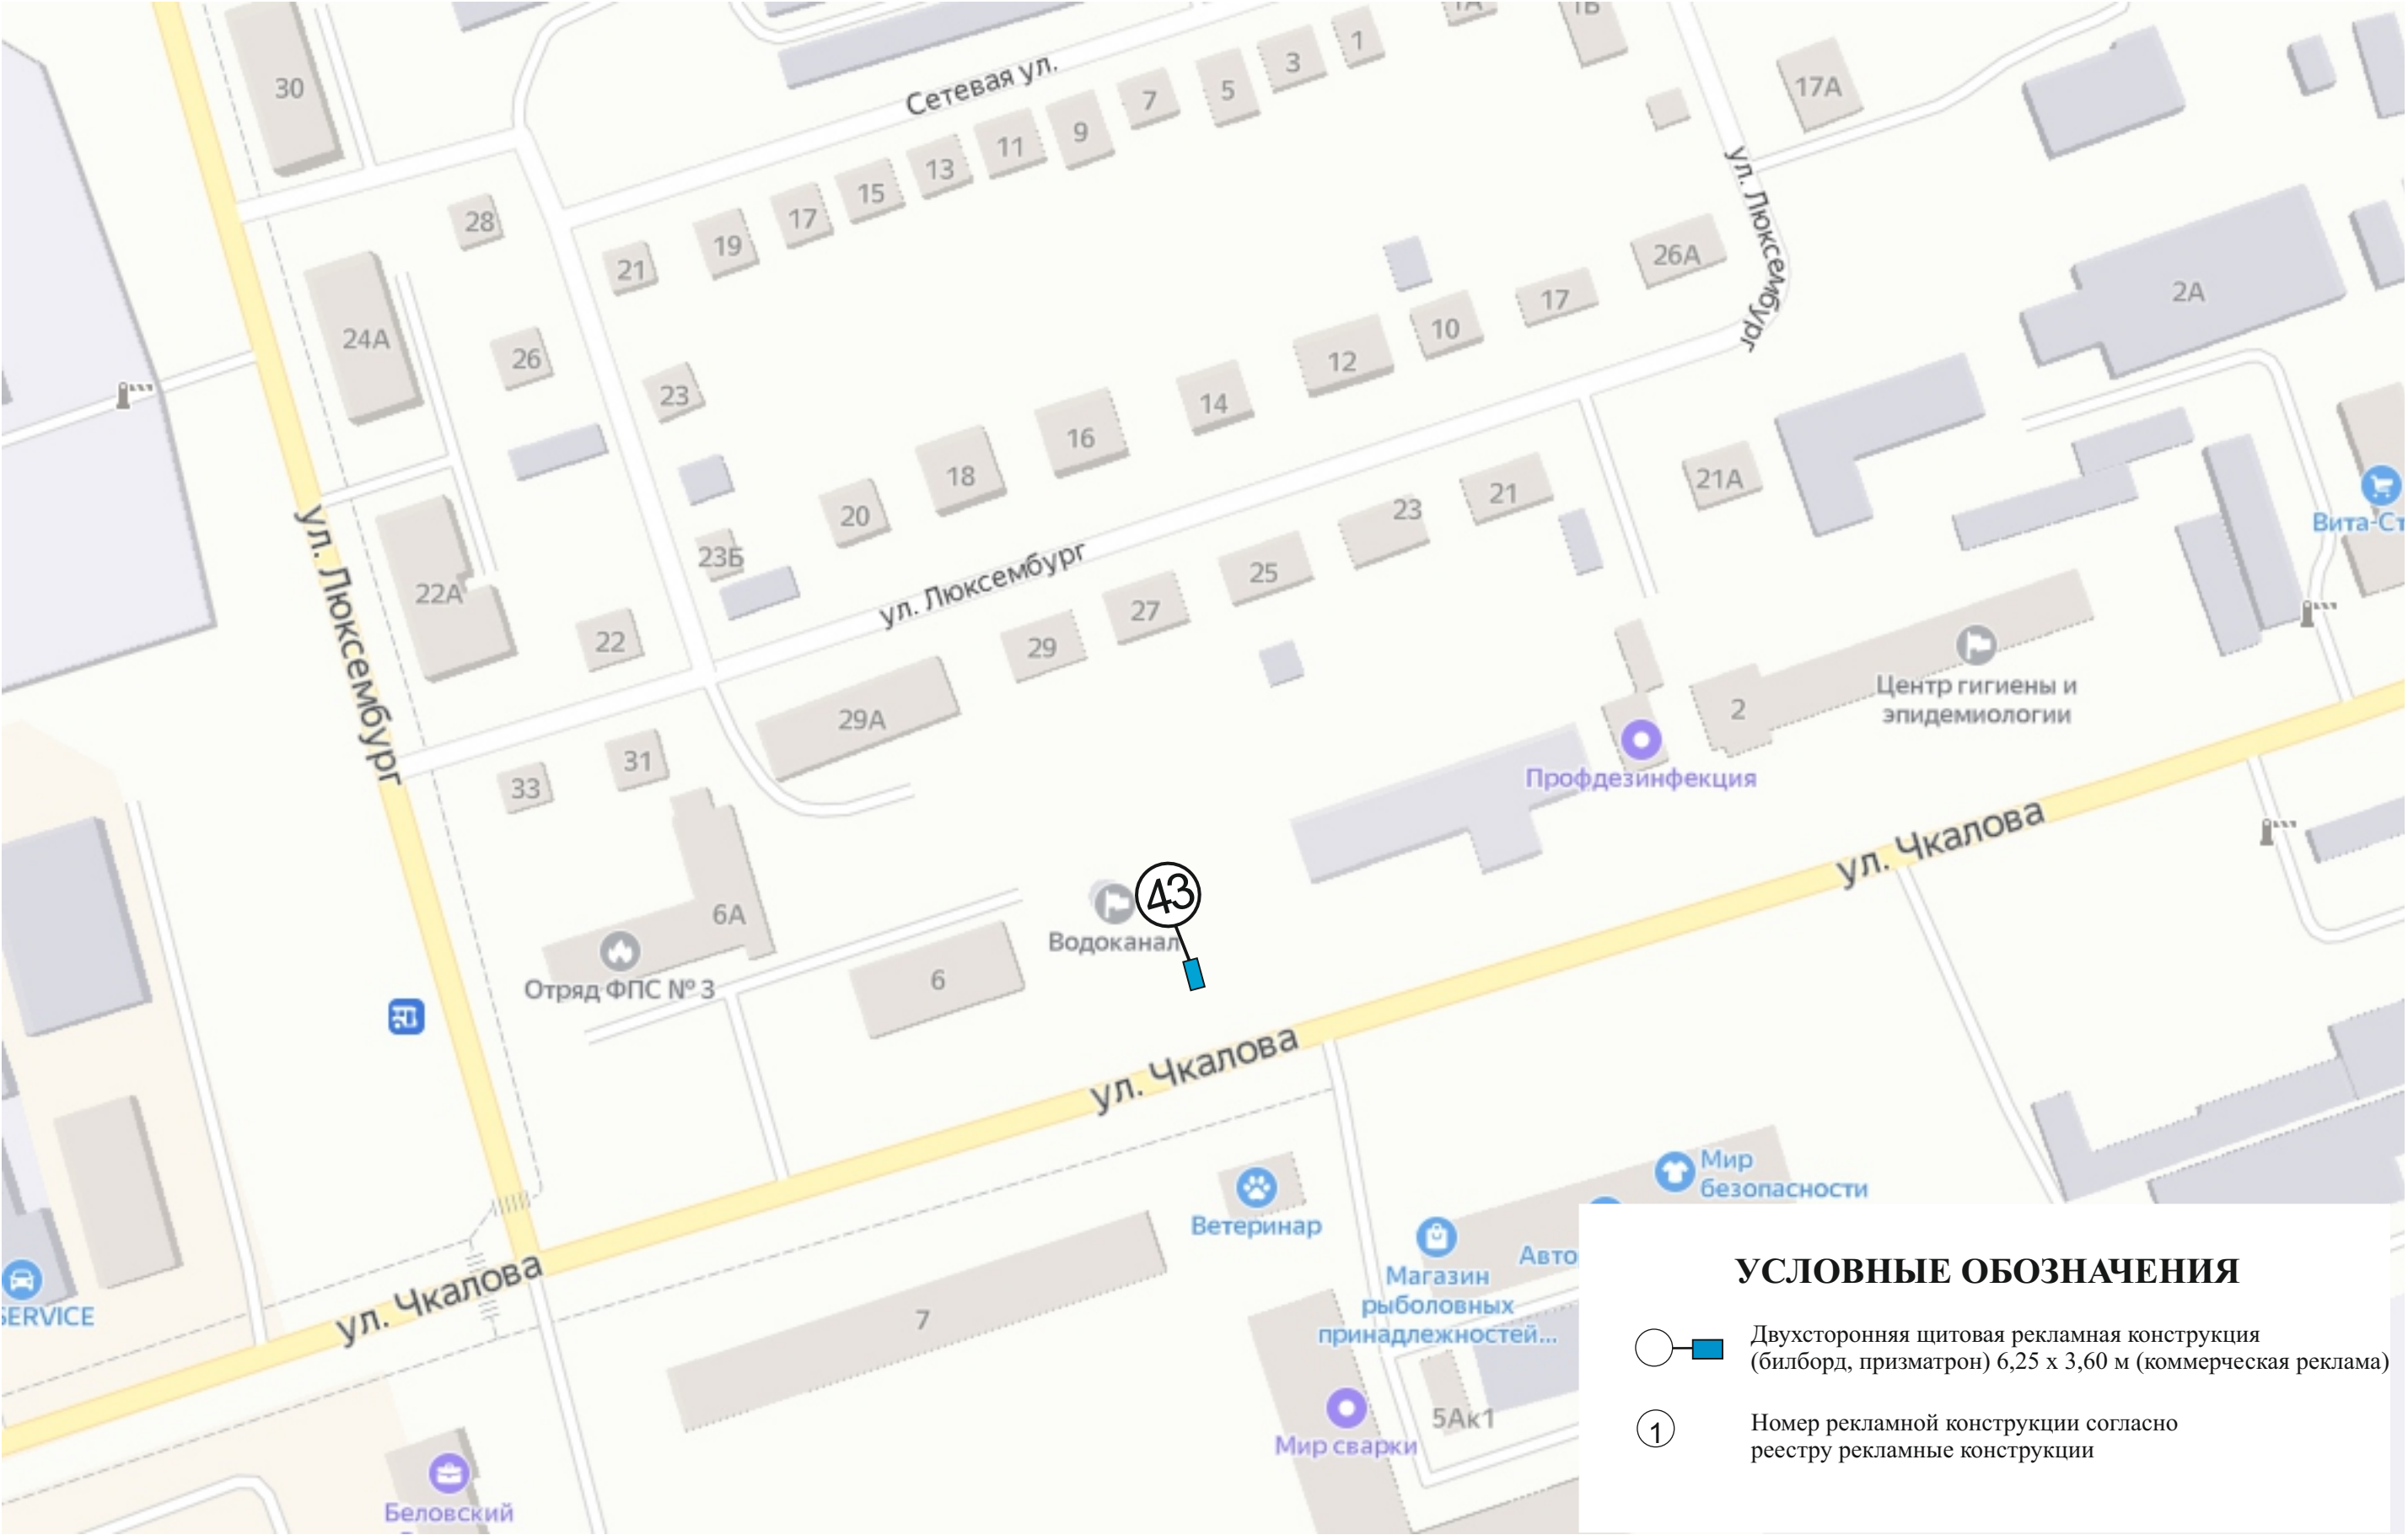


Схема размещения рекламных конструкций на территории Беловского городского округа
3-й микрорайон

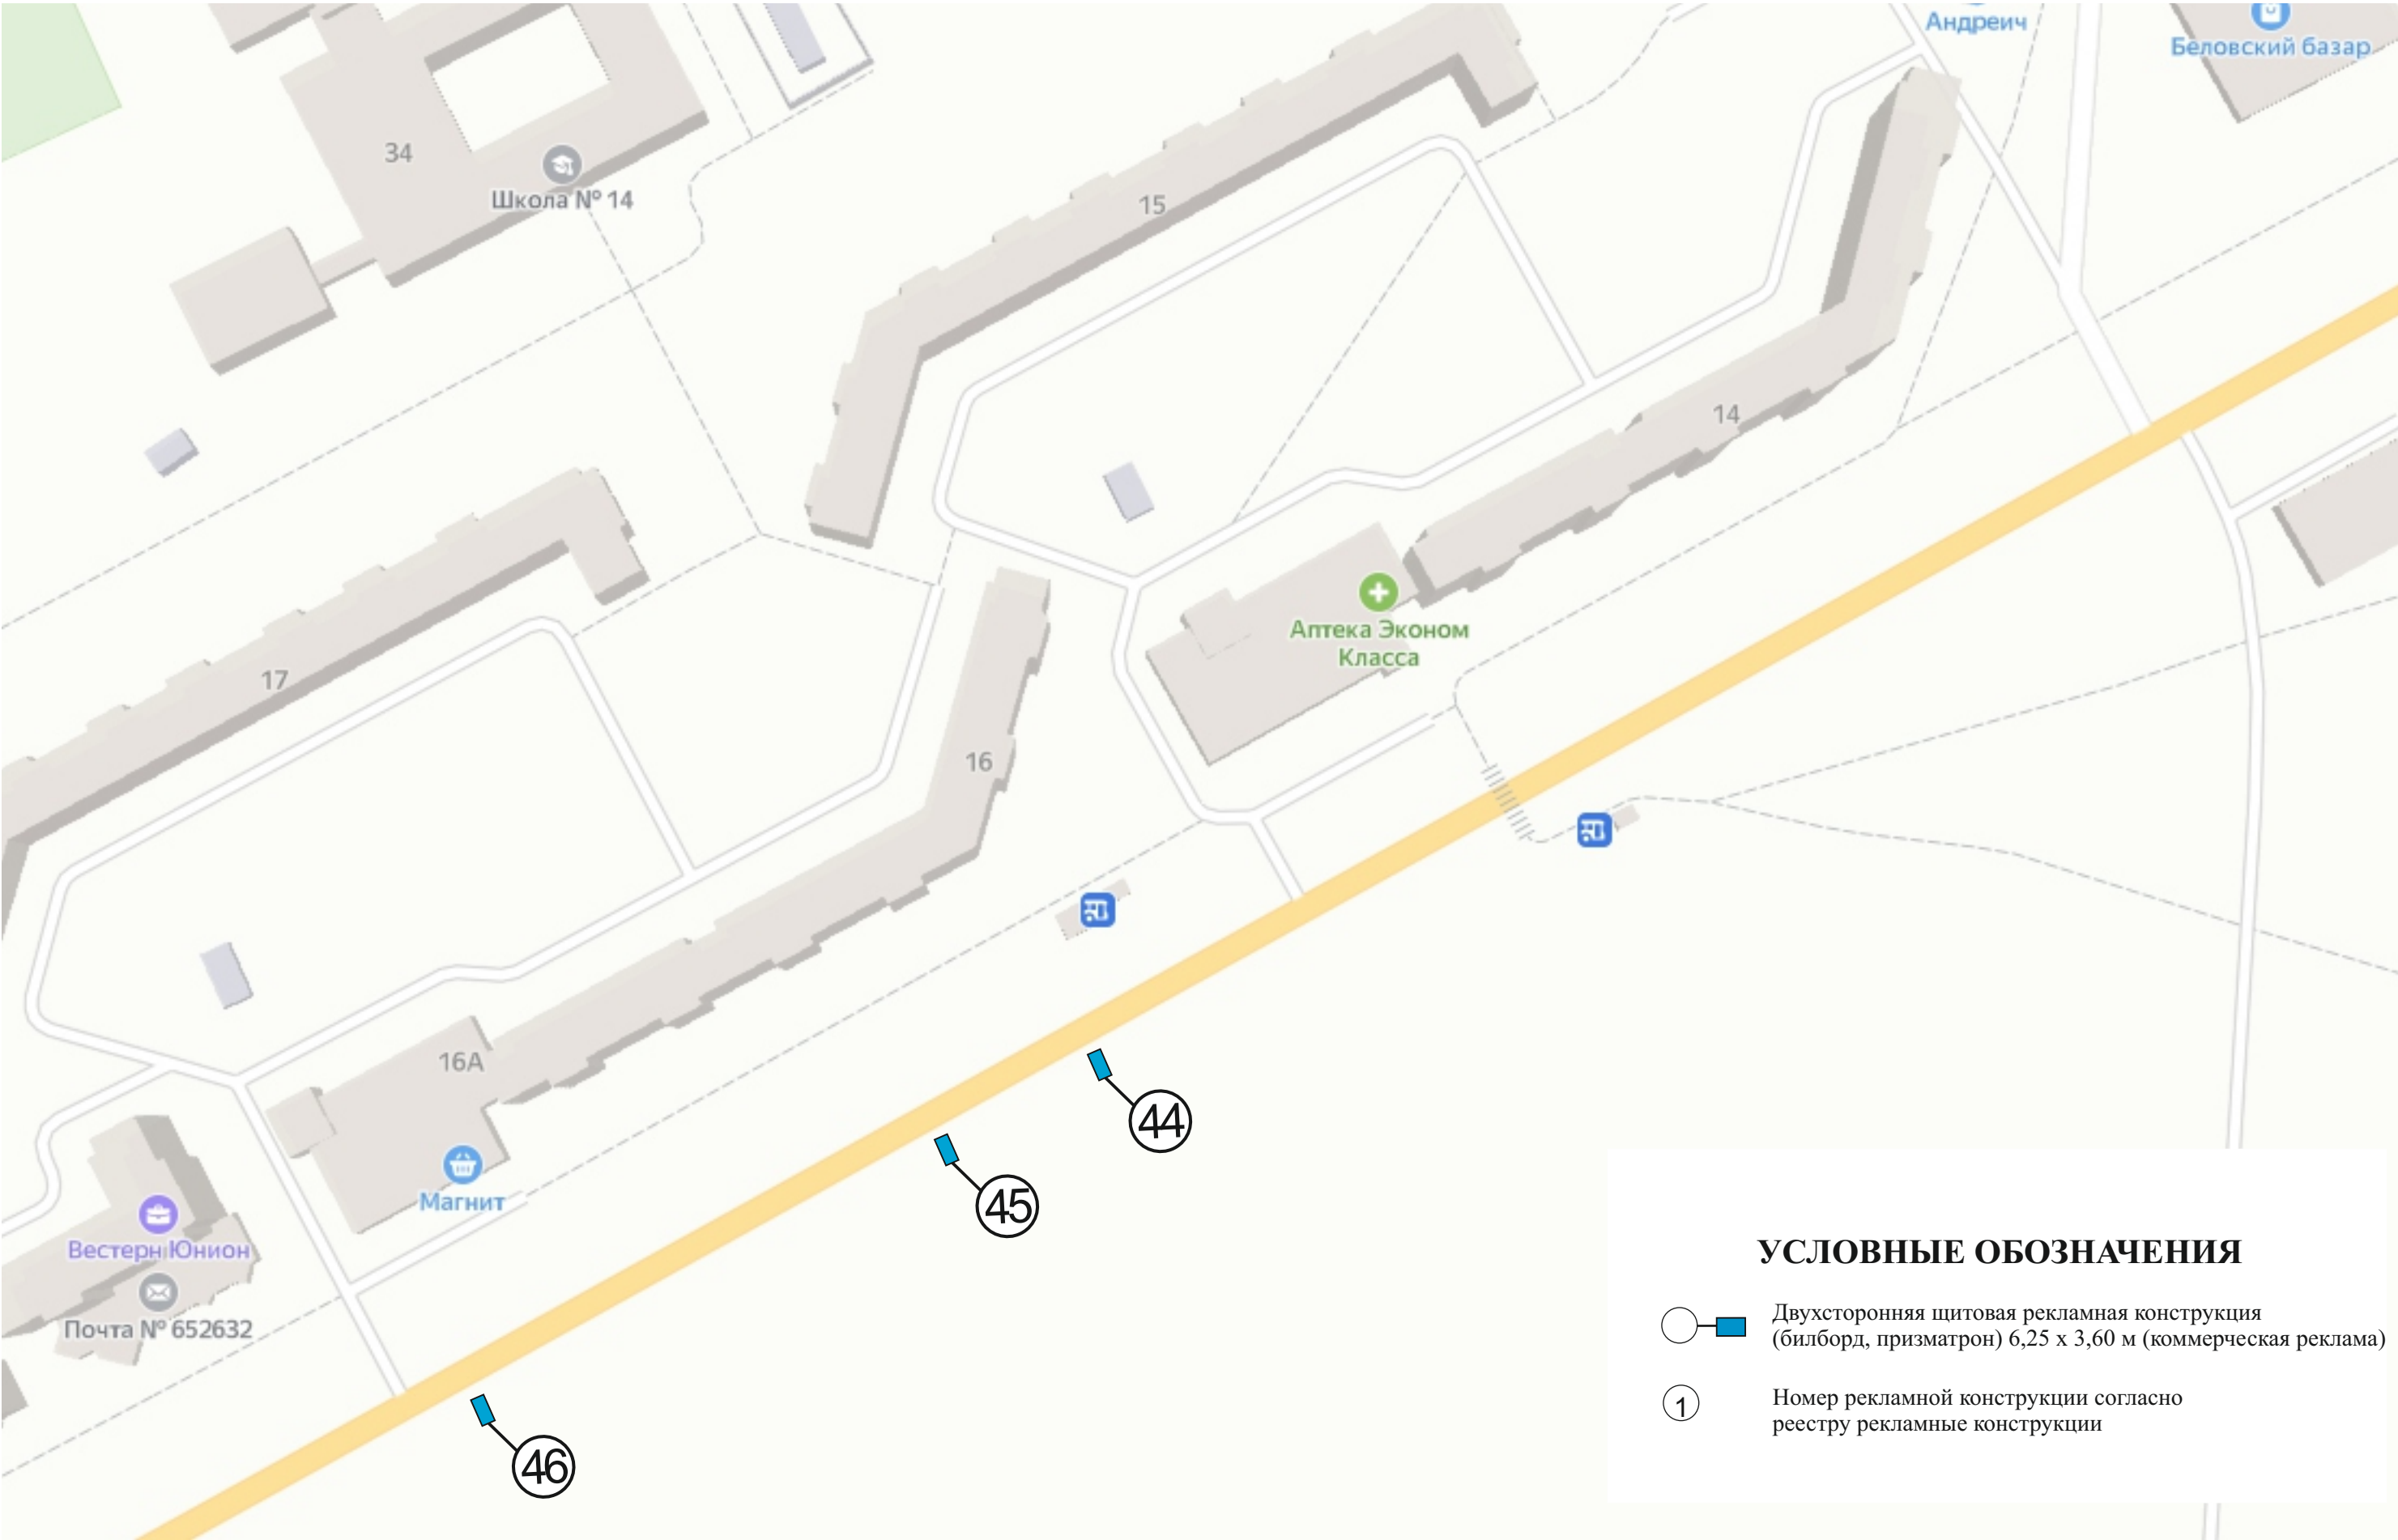


Схема размещения рекламных конструкций на территории Беловского городского округа
ул. Путепроводная

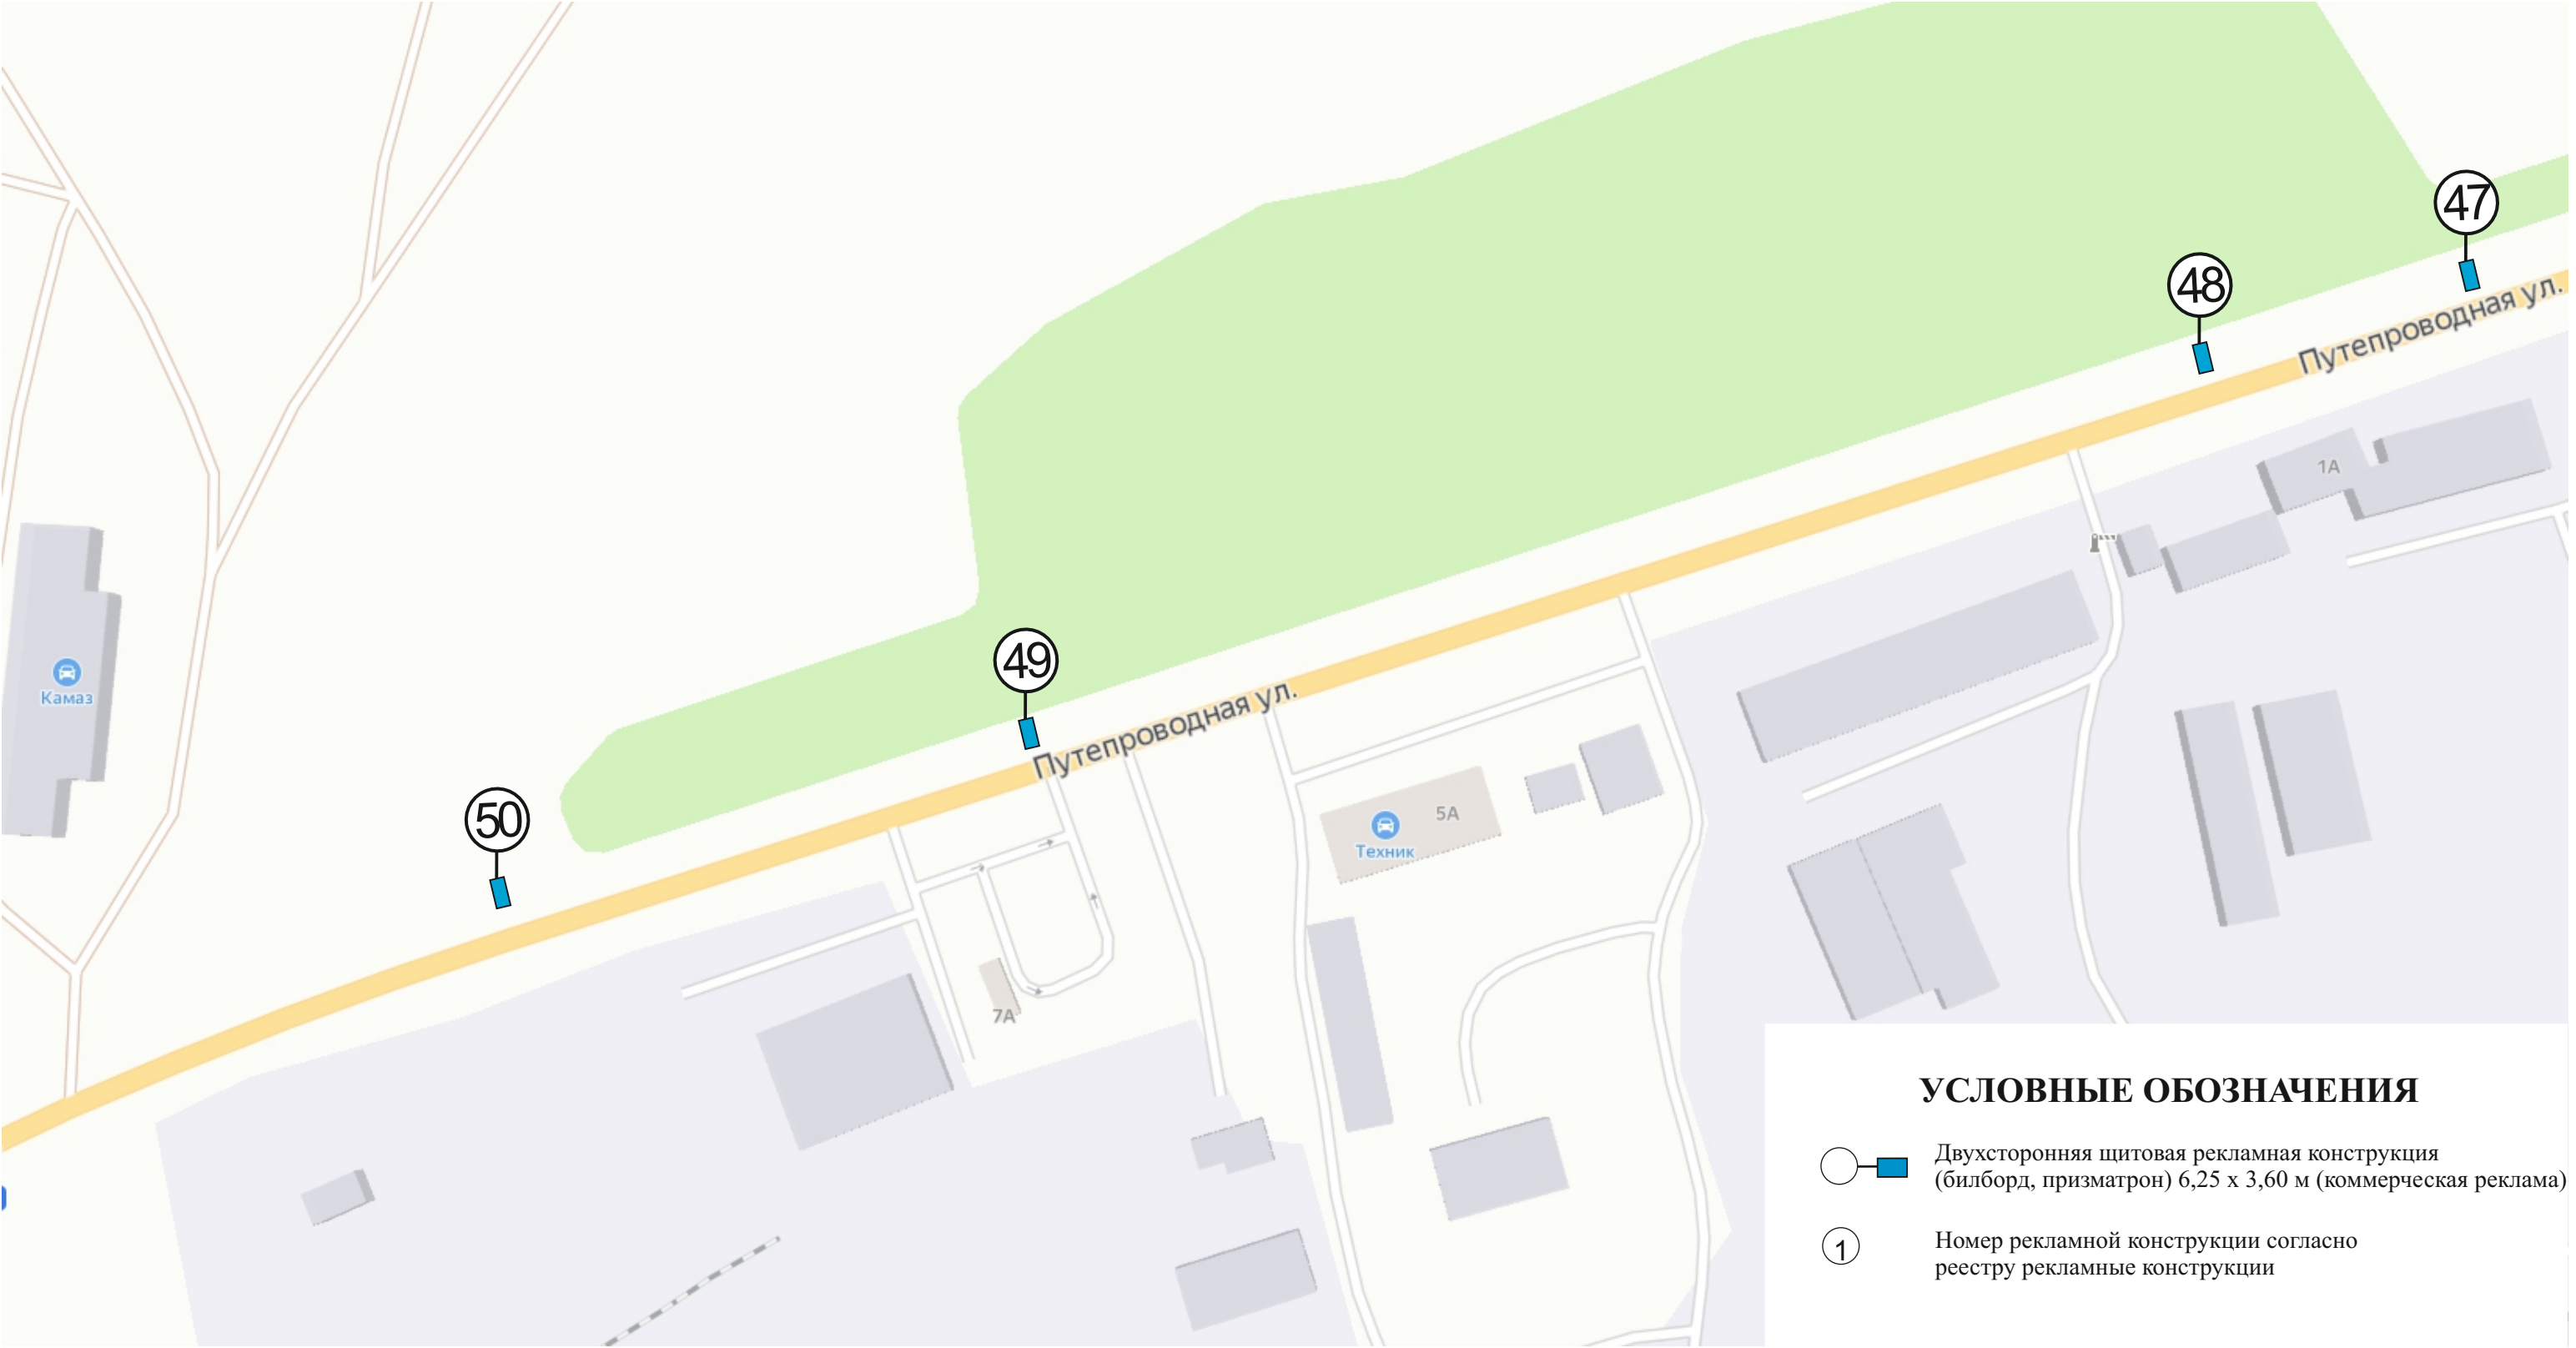


Схема размещения рекламных конструкций на территории Беловского городского округа

3-й микрорайон, восточнее здания № 14Г




Схема размещения рекламных конструкций на территории Беловского городского округа ул. Юбилейная





Схема размещения рекламных конструкций на территории Беловского городского округа
Кемеровская область-Кузбасс, г. Белово пересечение ул. Советская и пер. Цинкзаводской на территории рынка «Махсут»




Масштаб 1:2000 (При печати на формате А3)

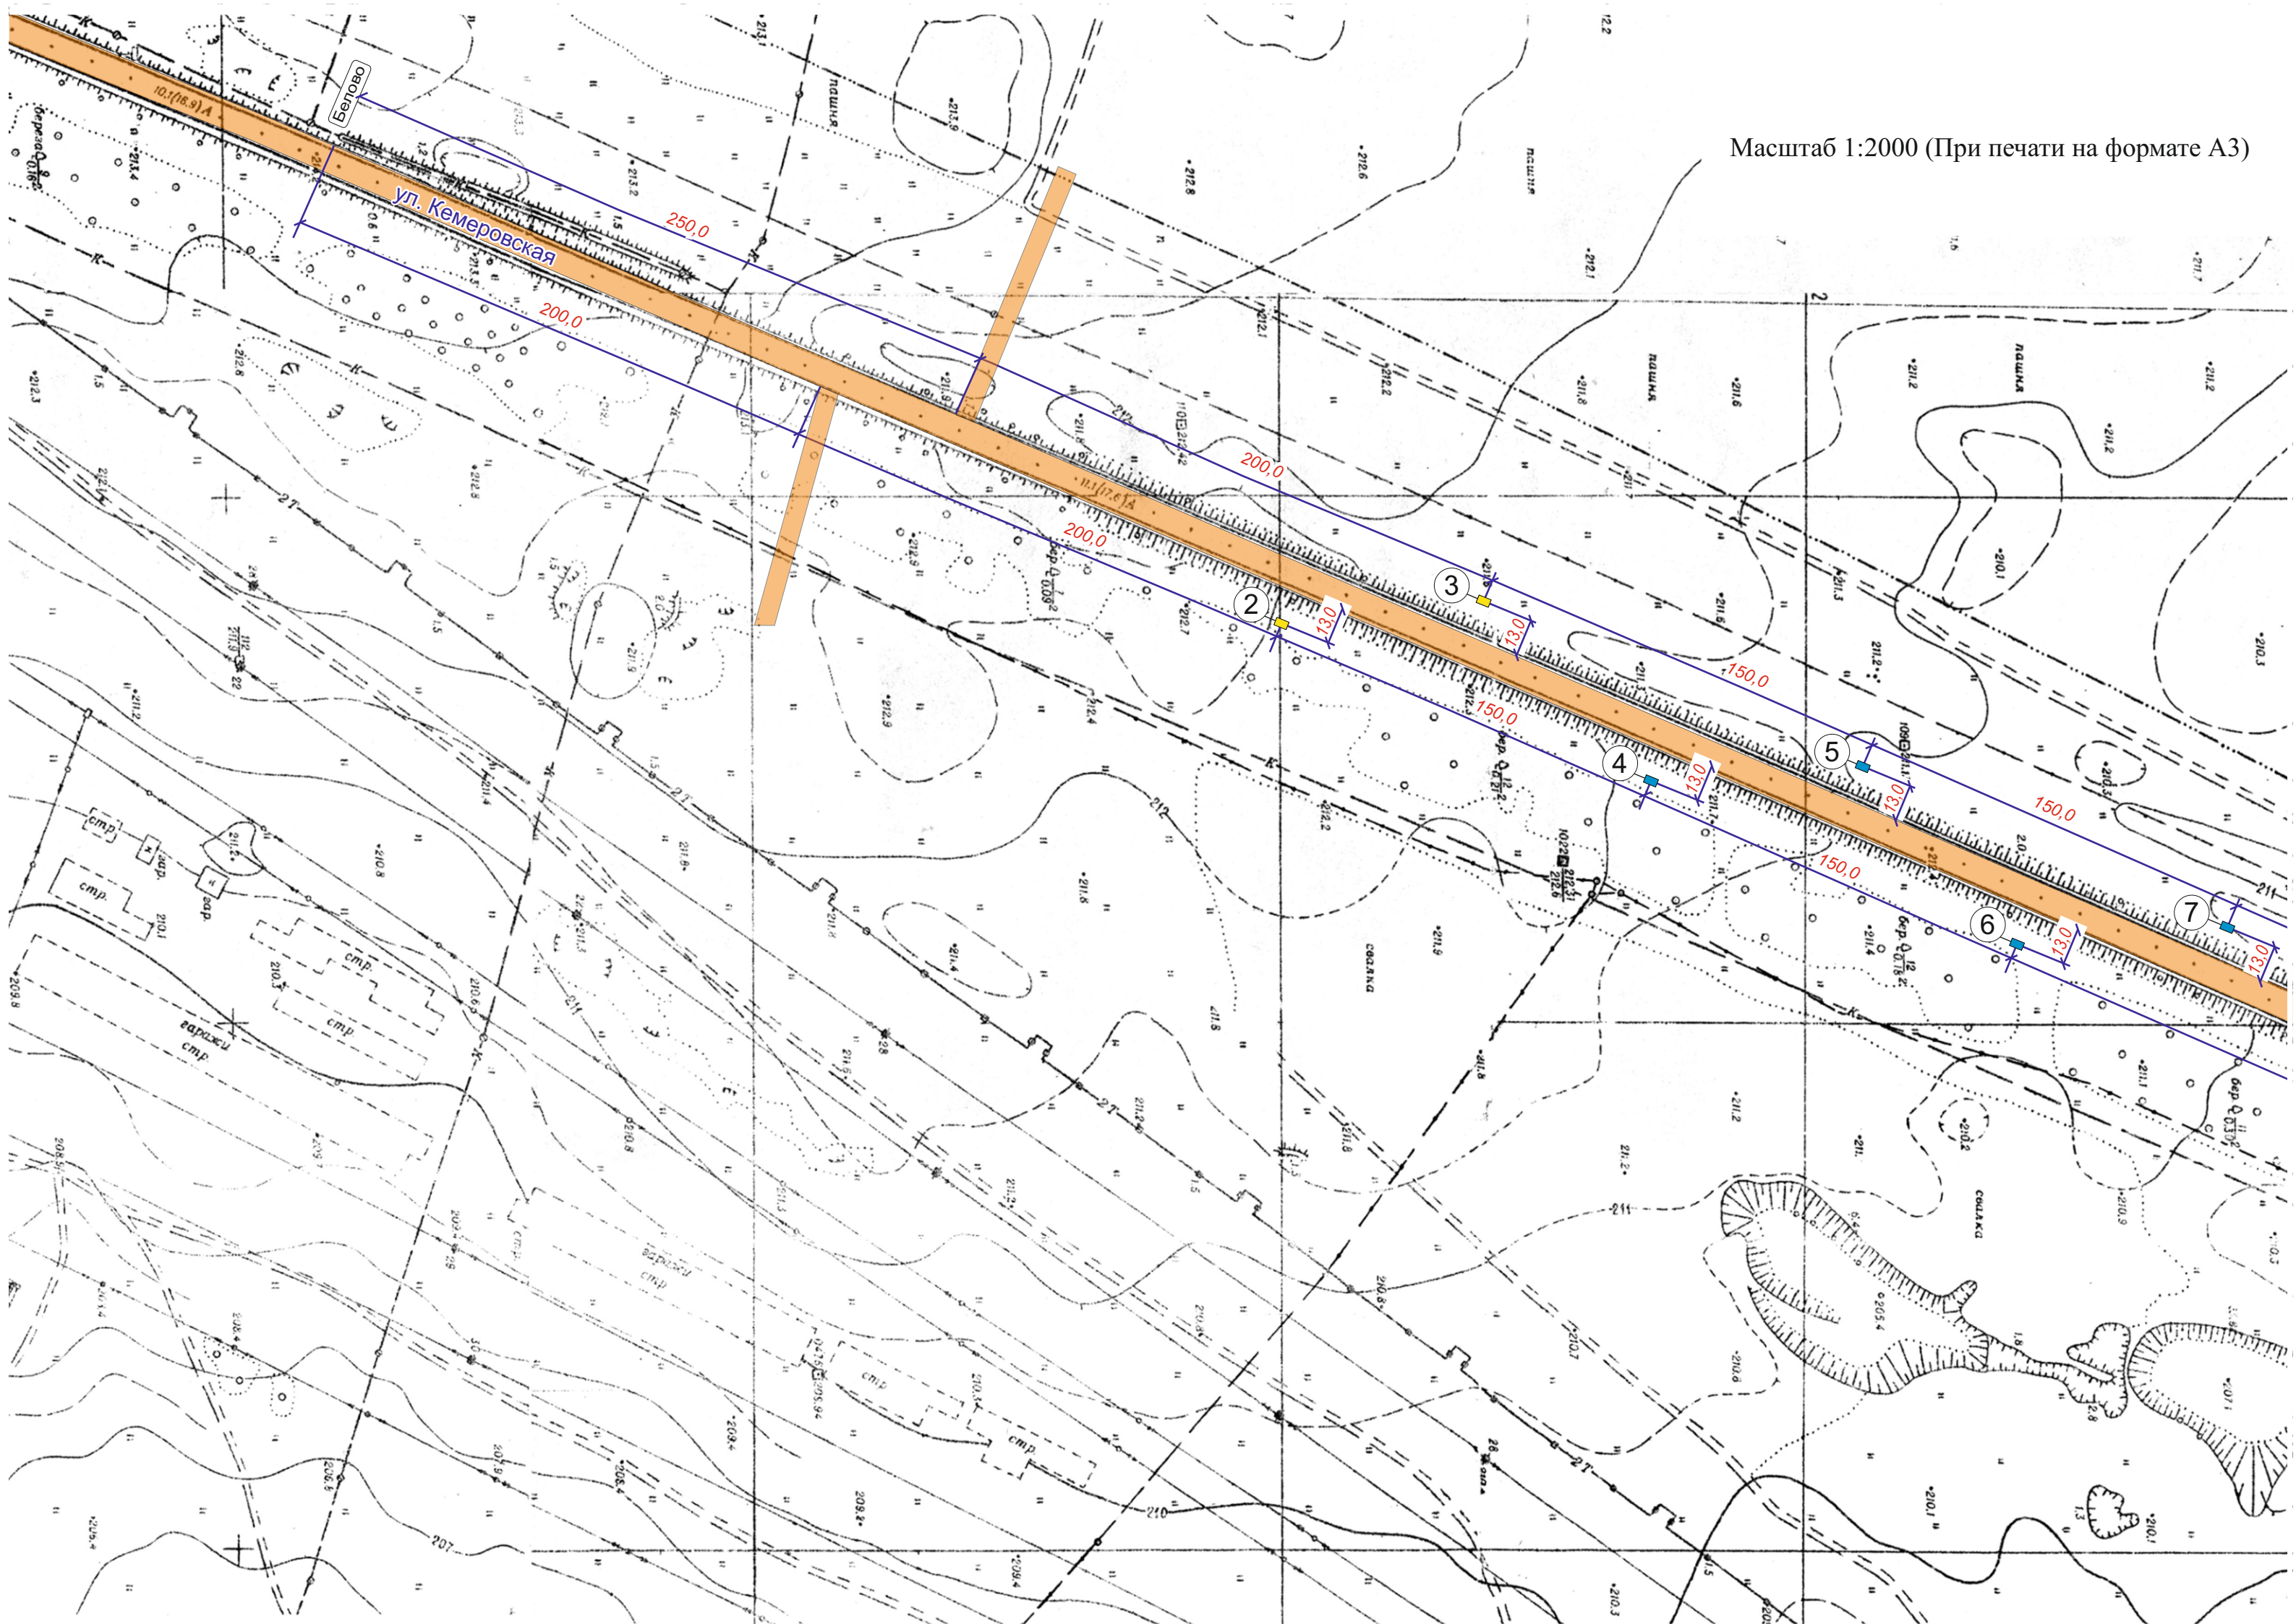


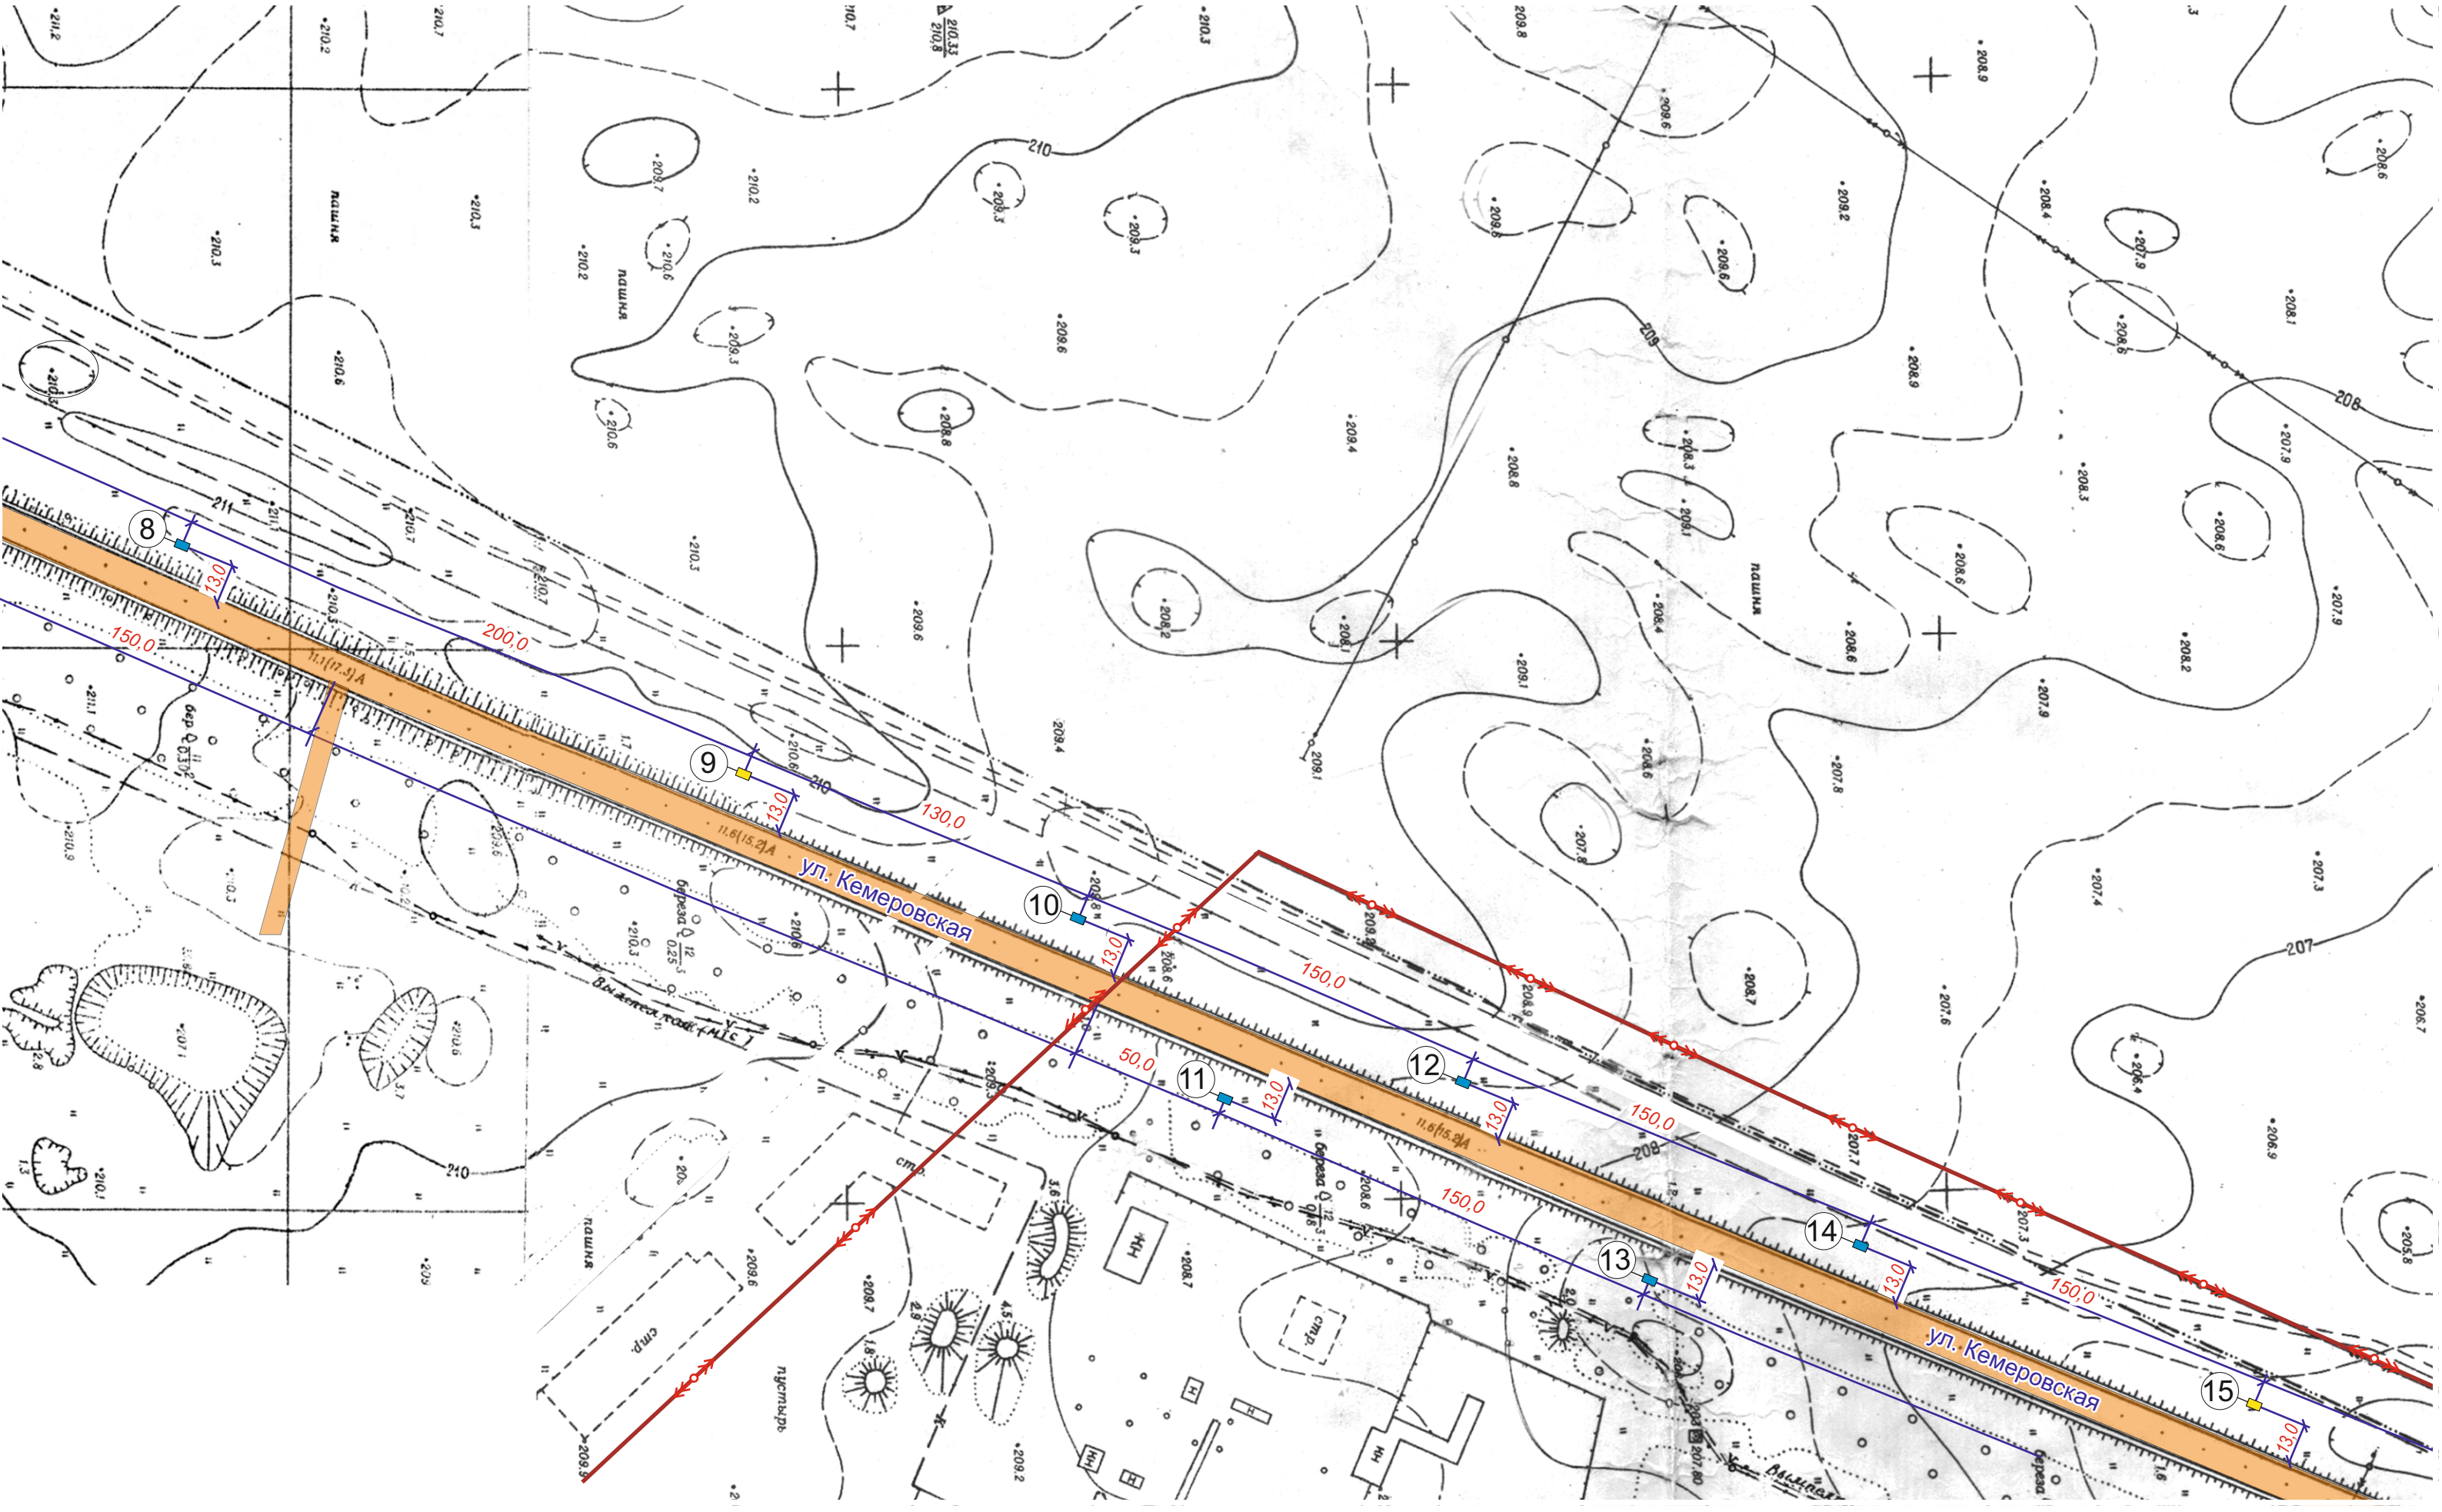


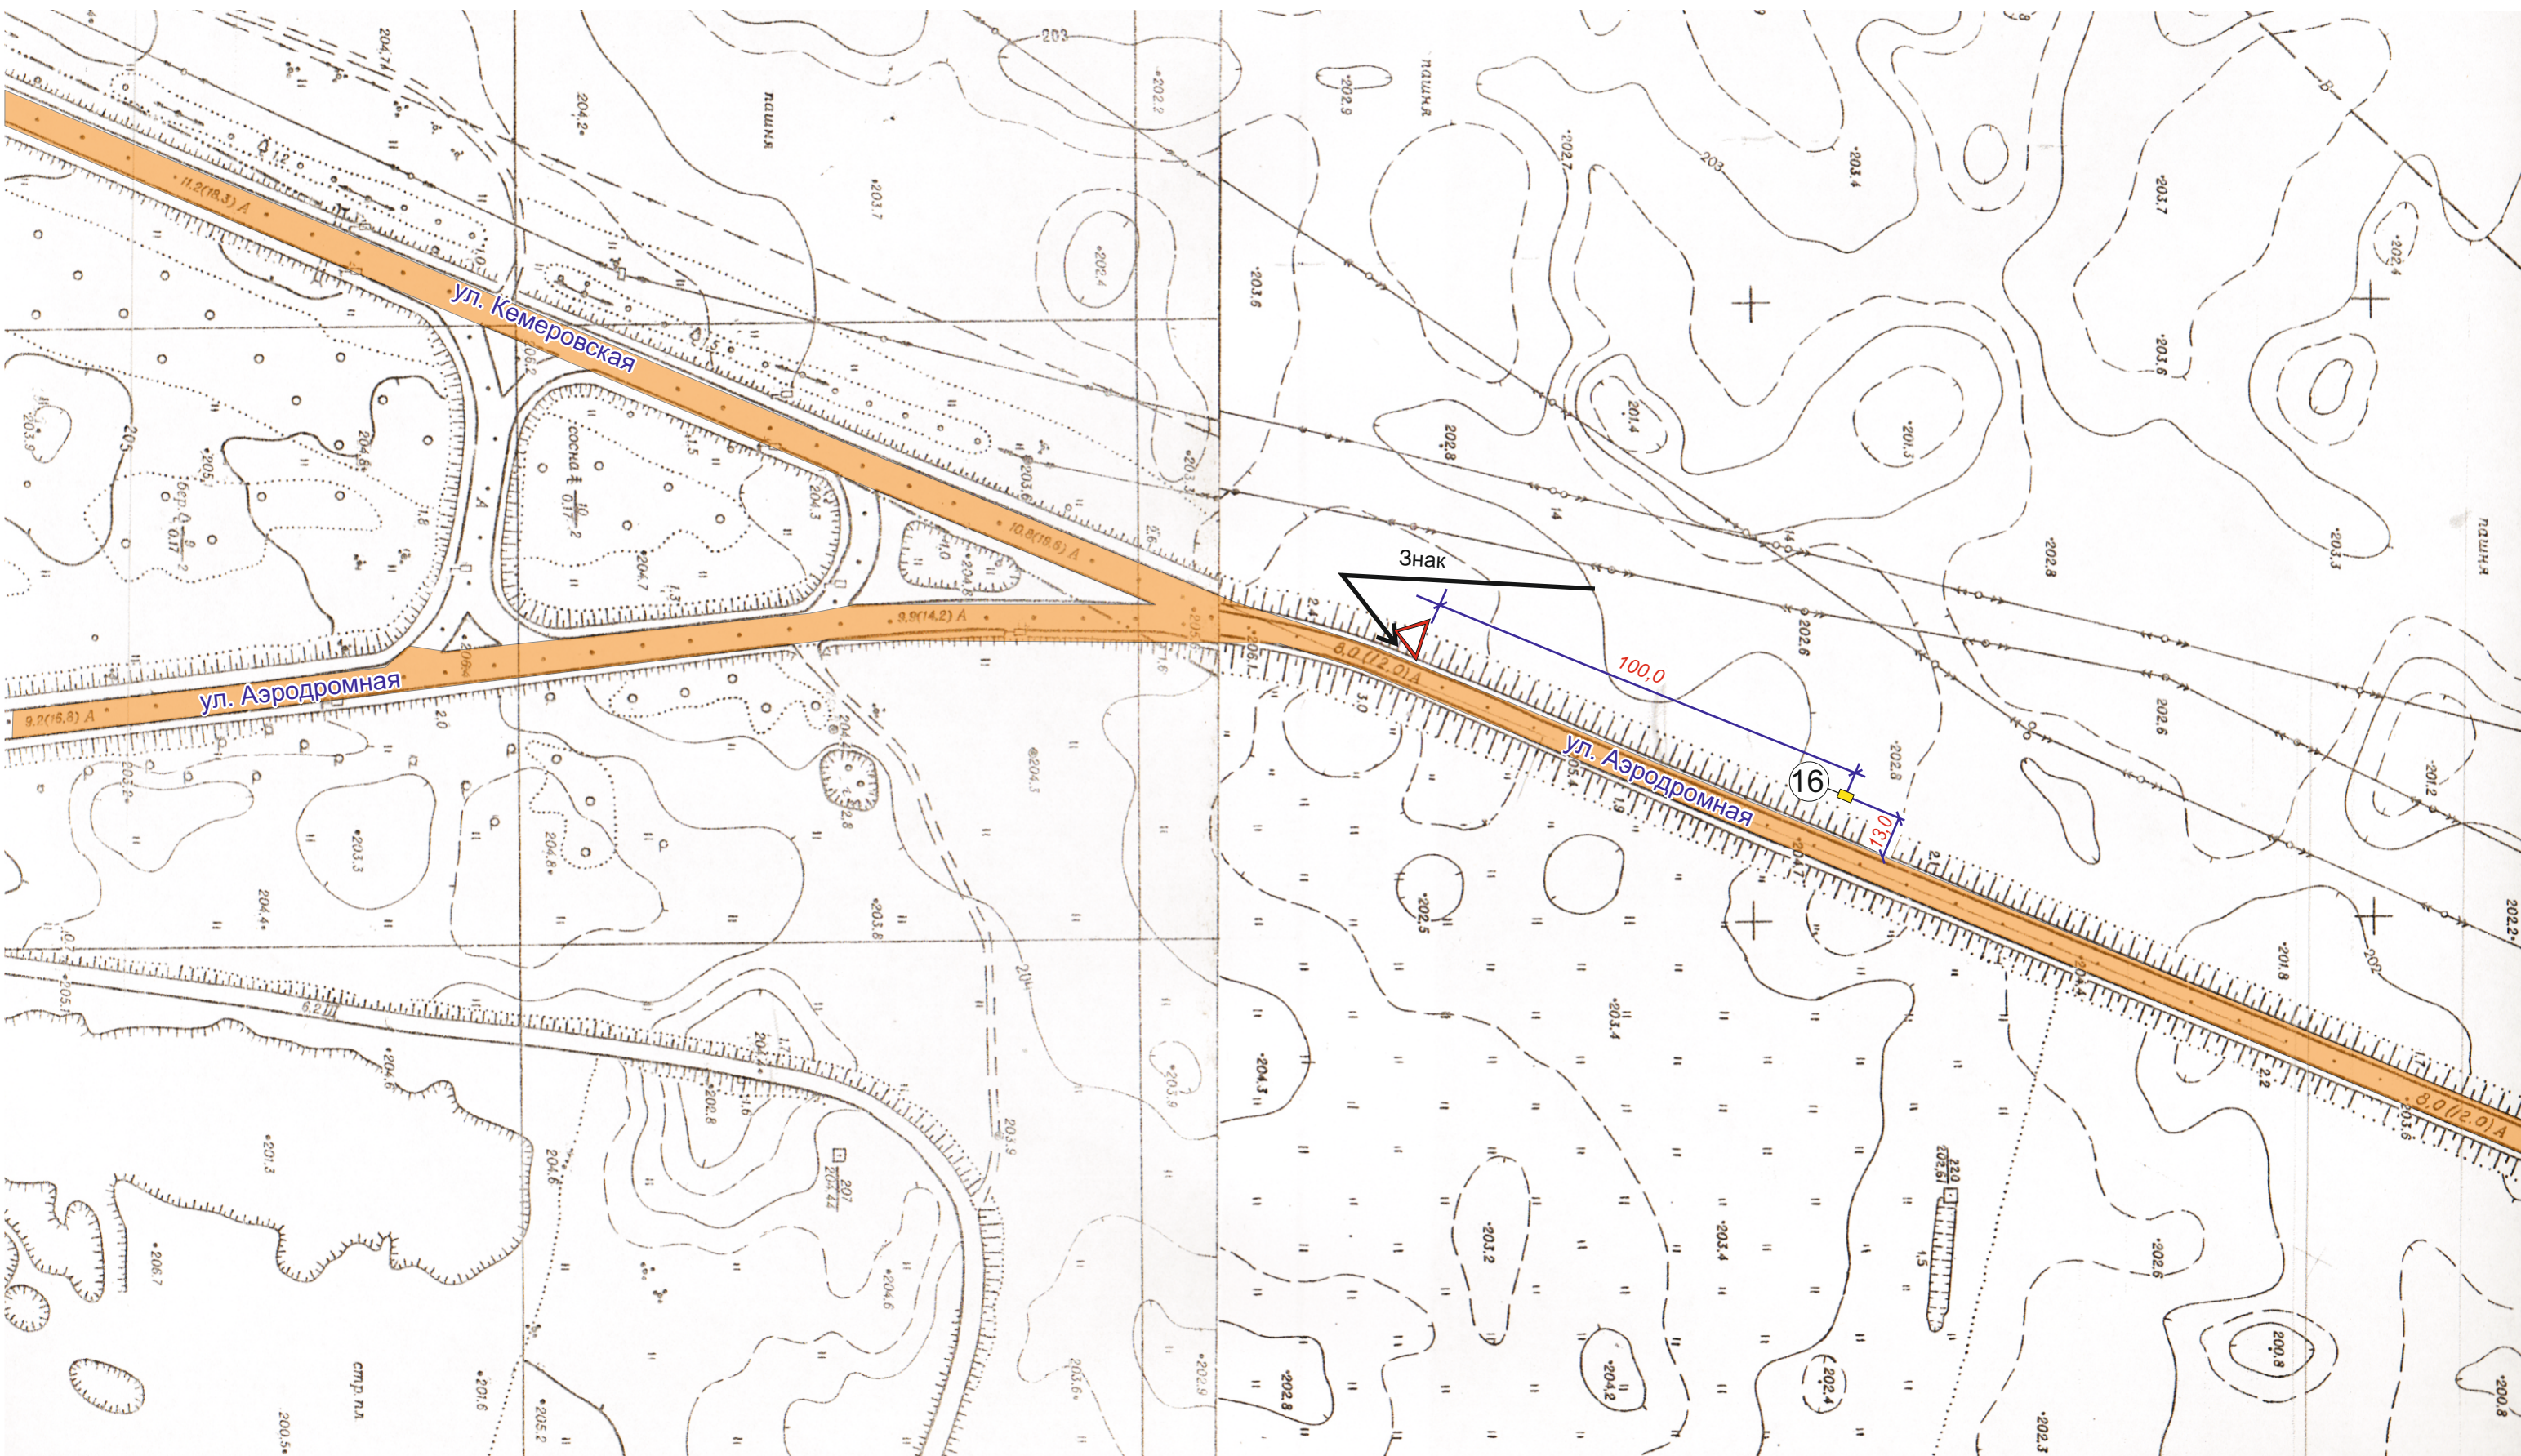



Масштаб 1:2000 (При печати на формате А3)

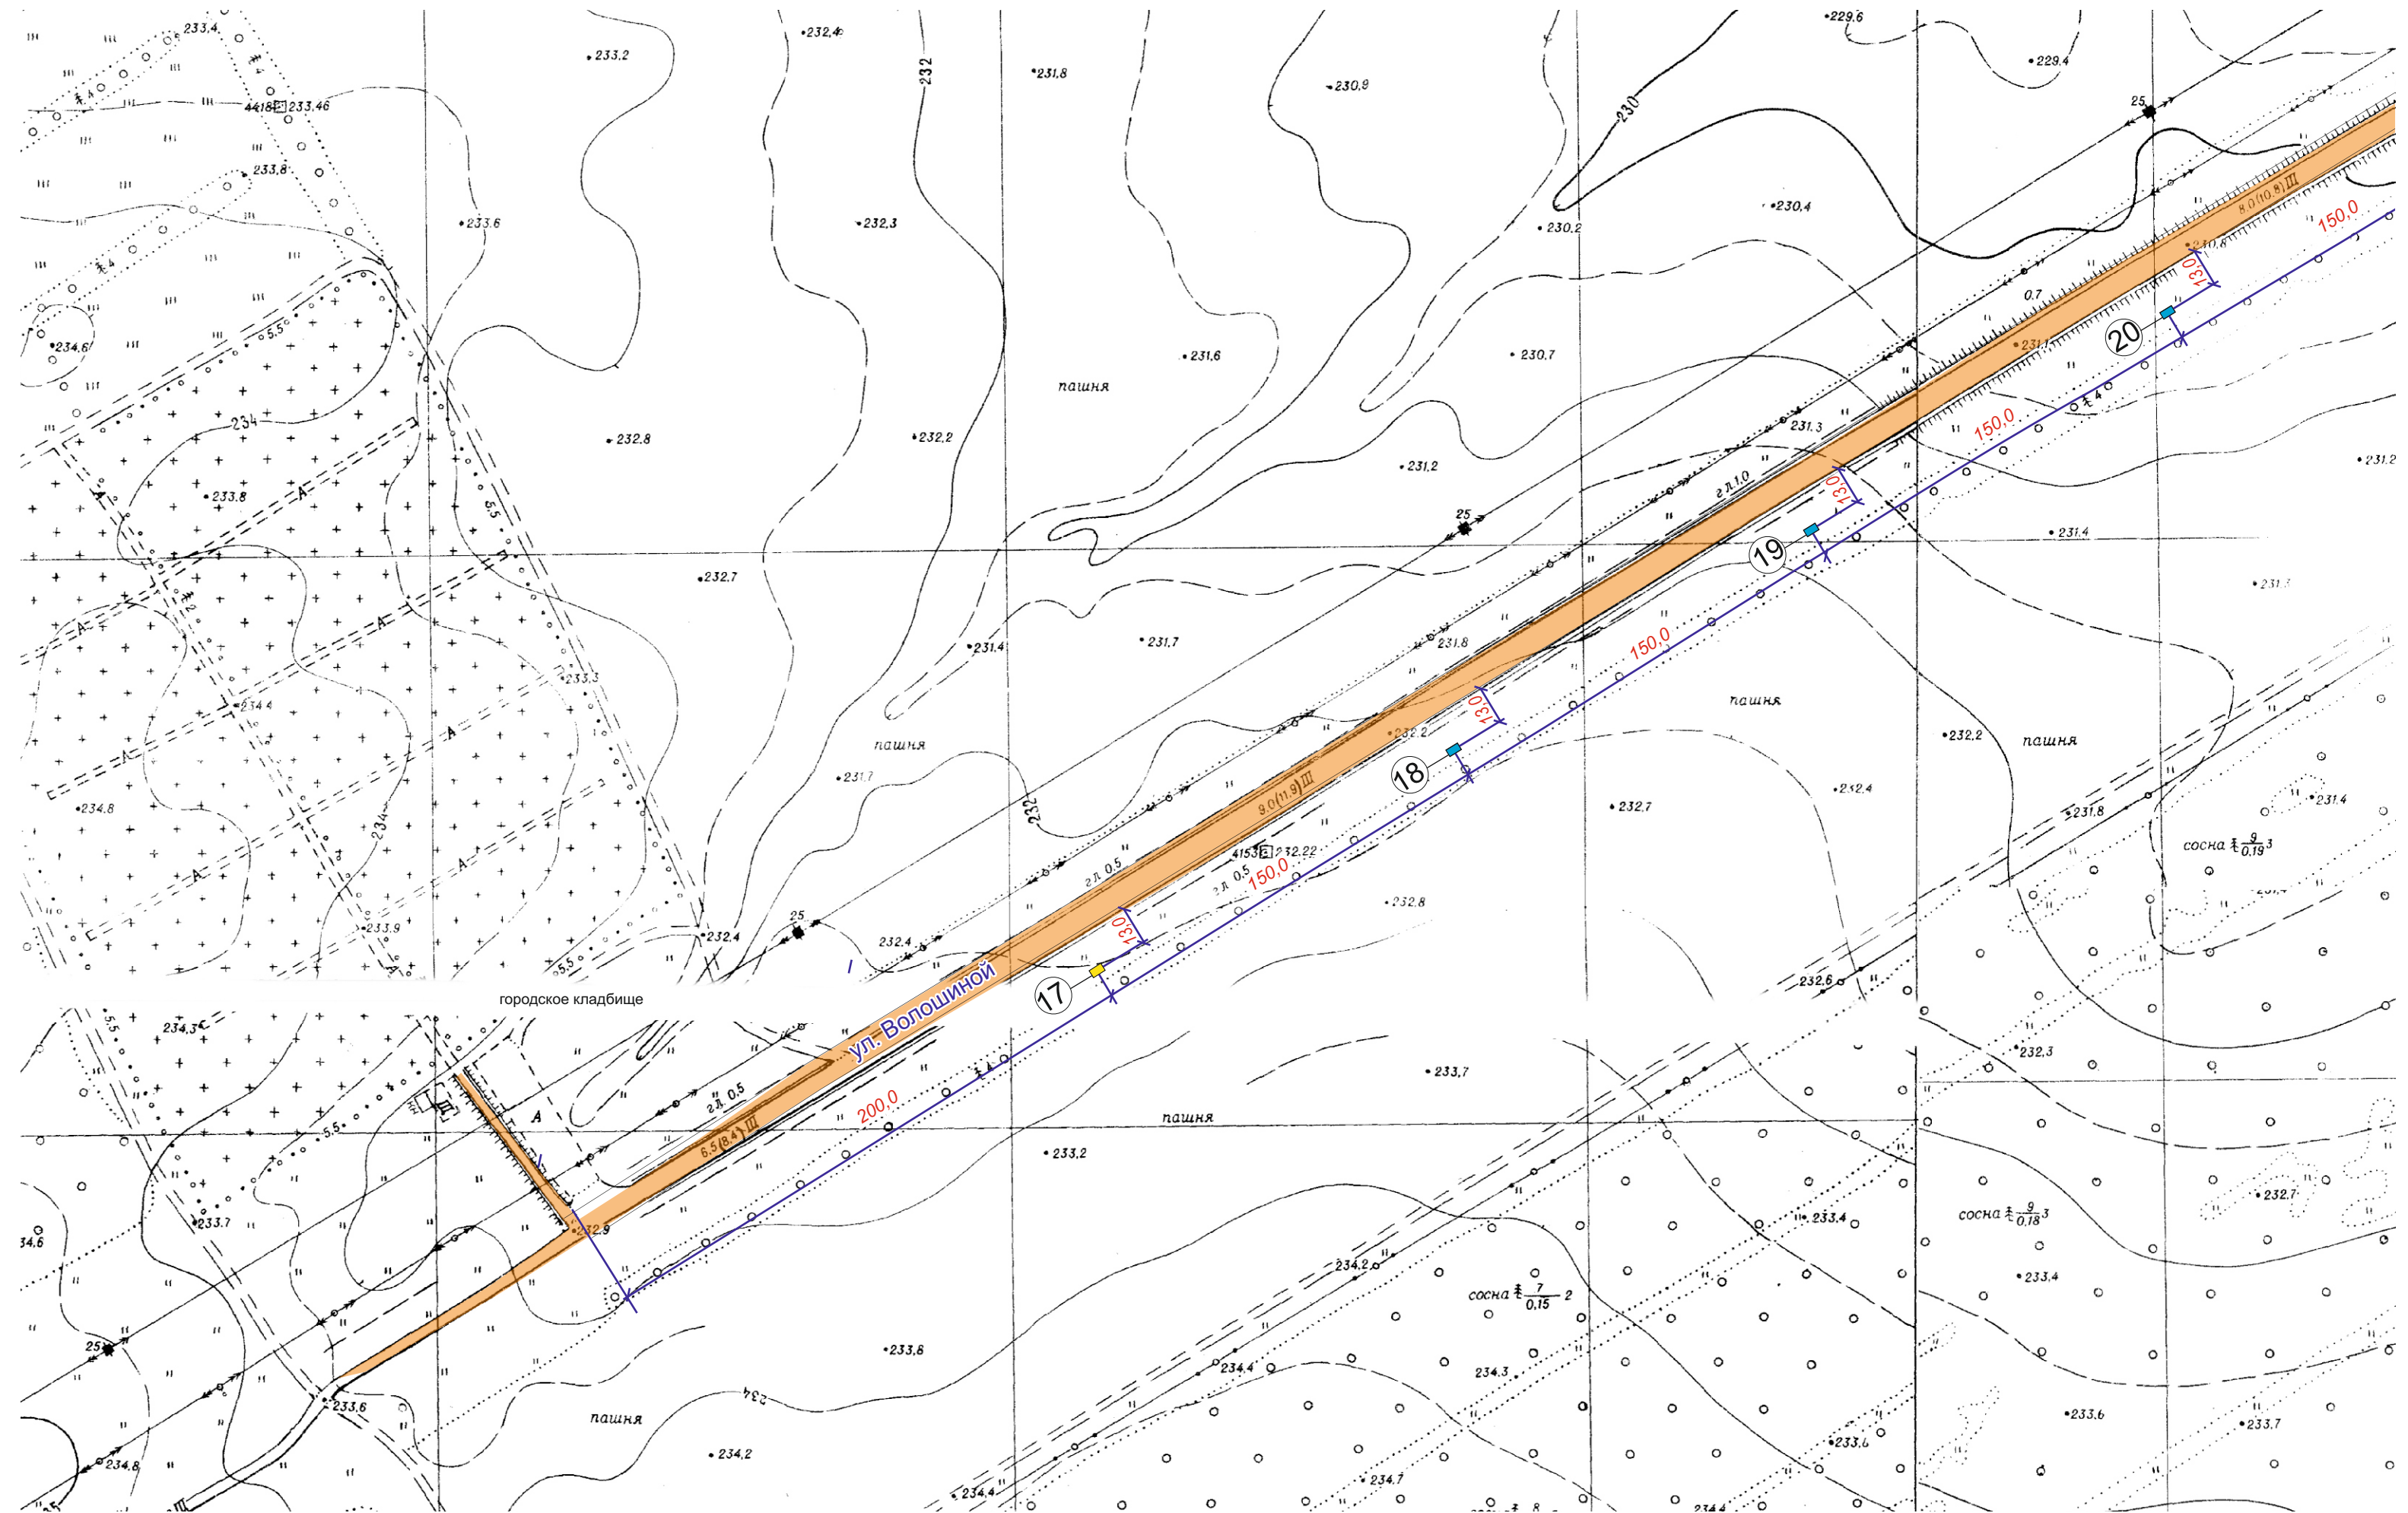


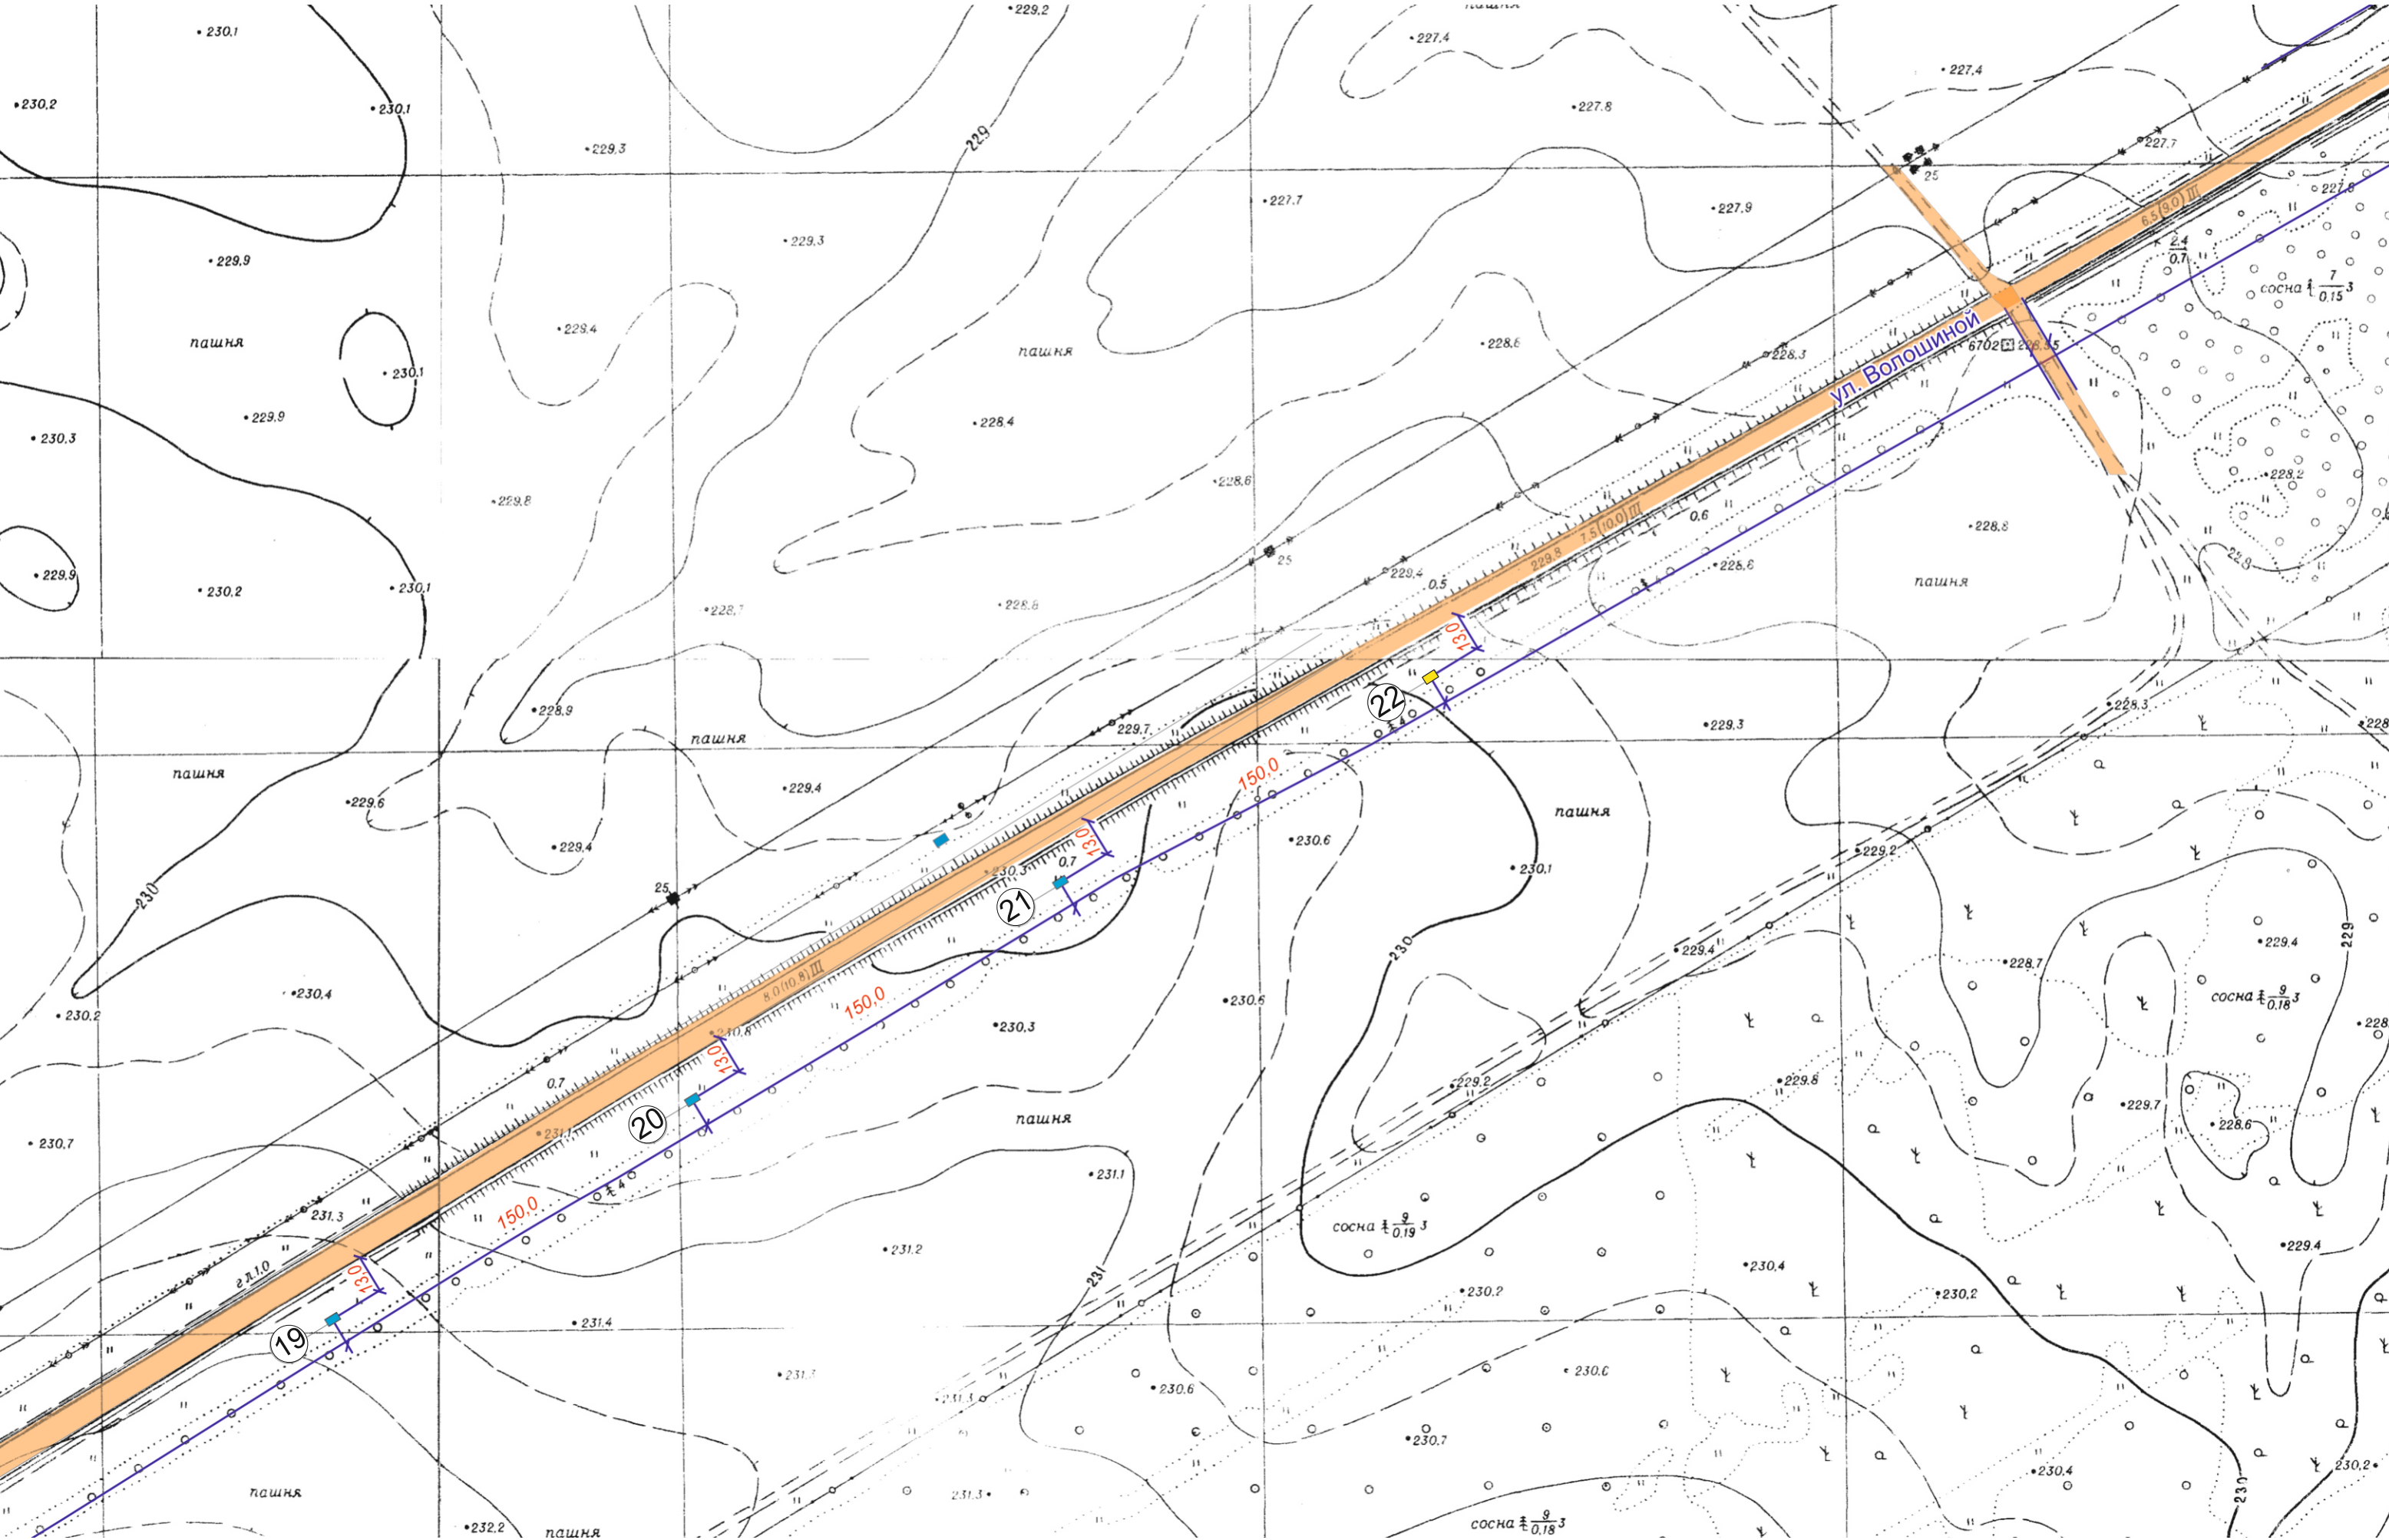


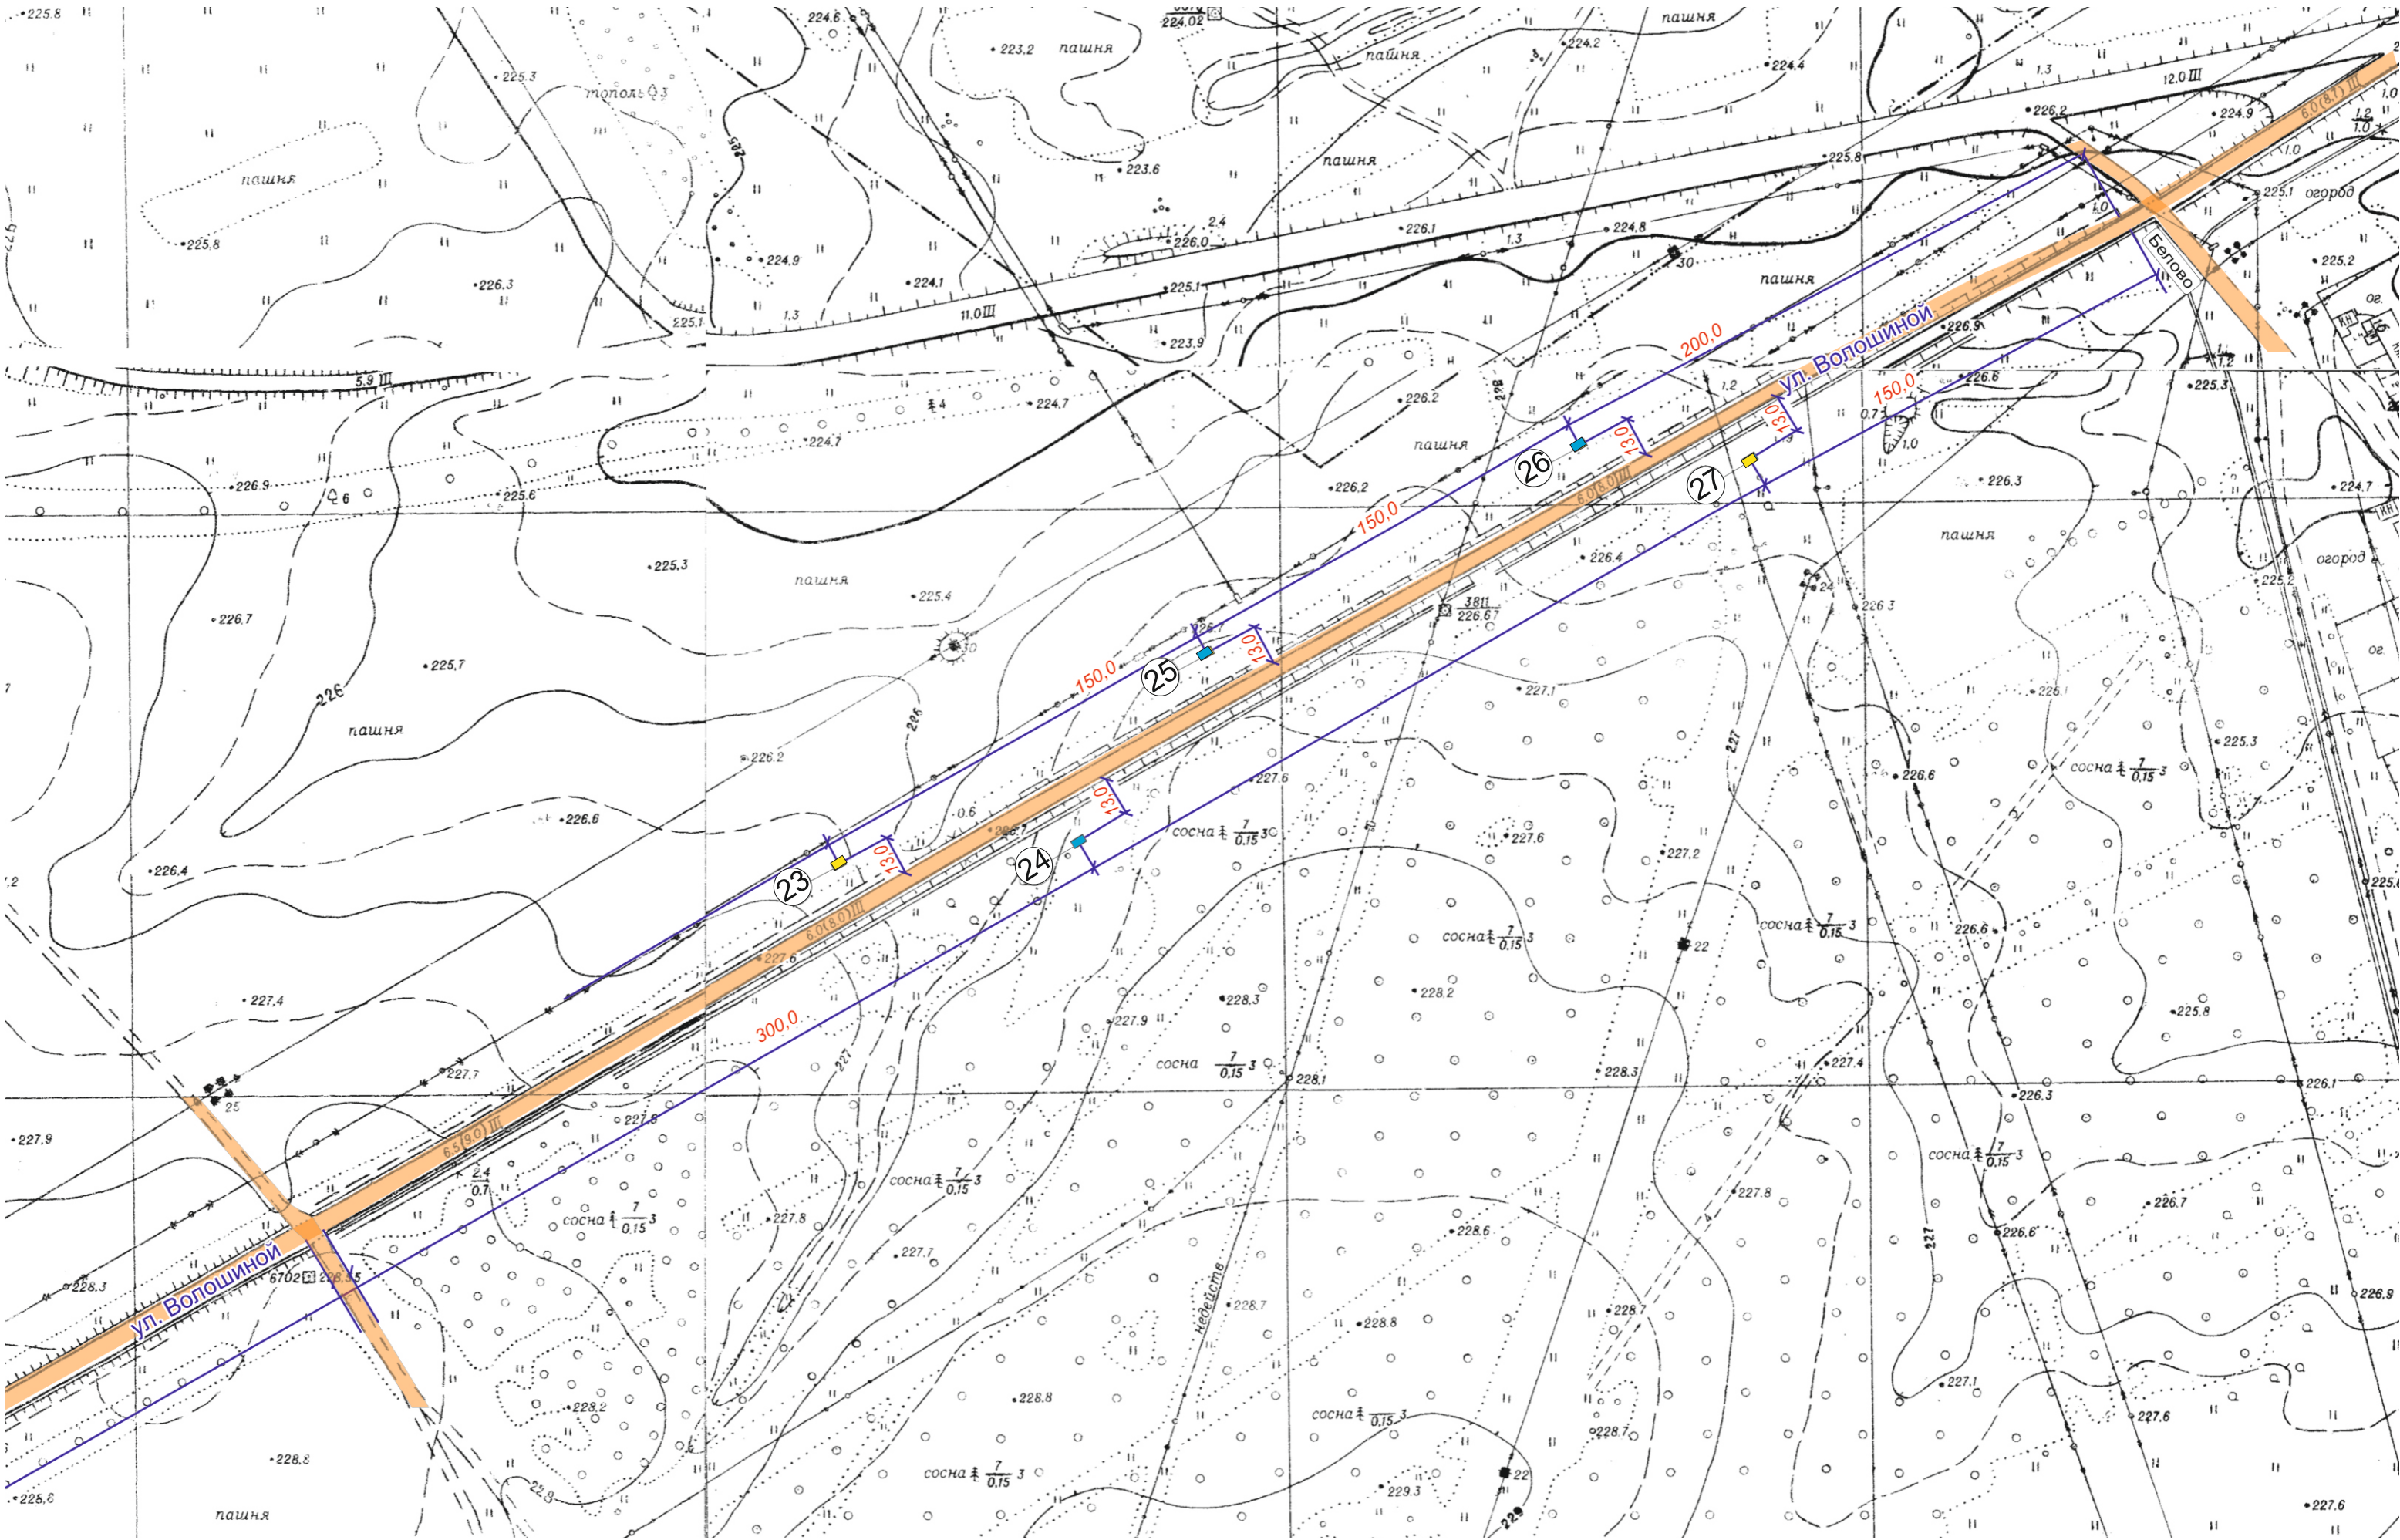

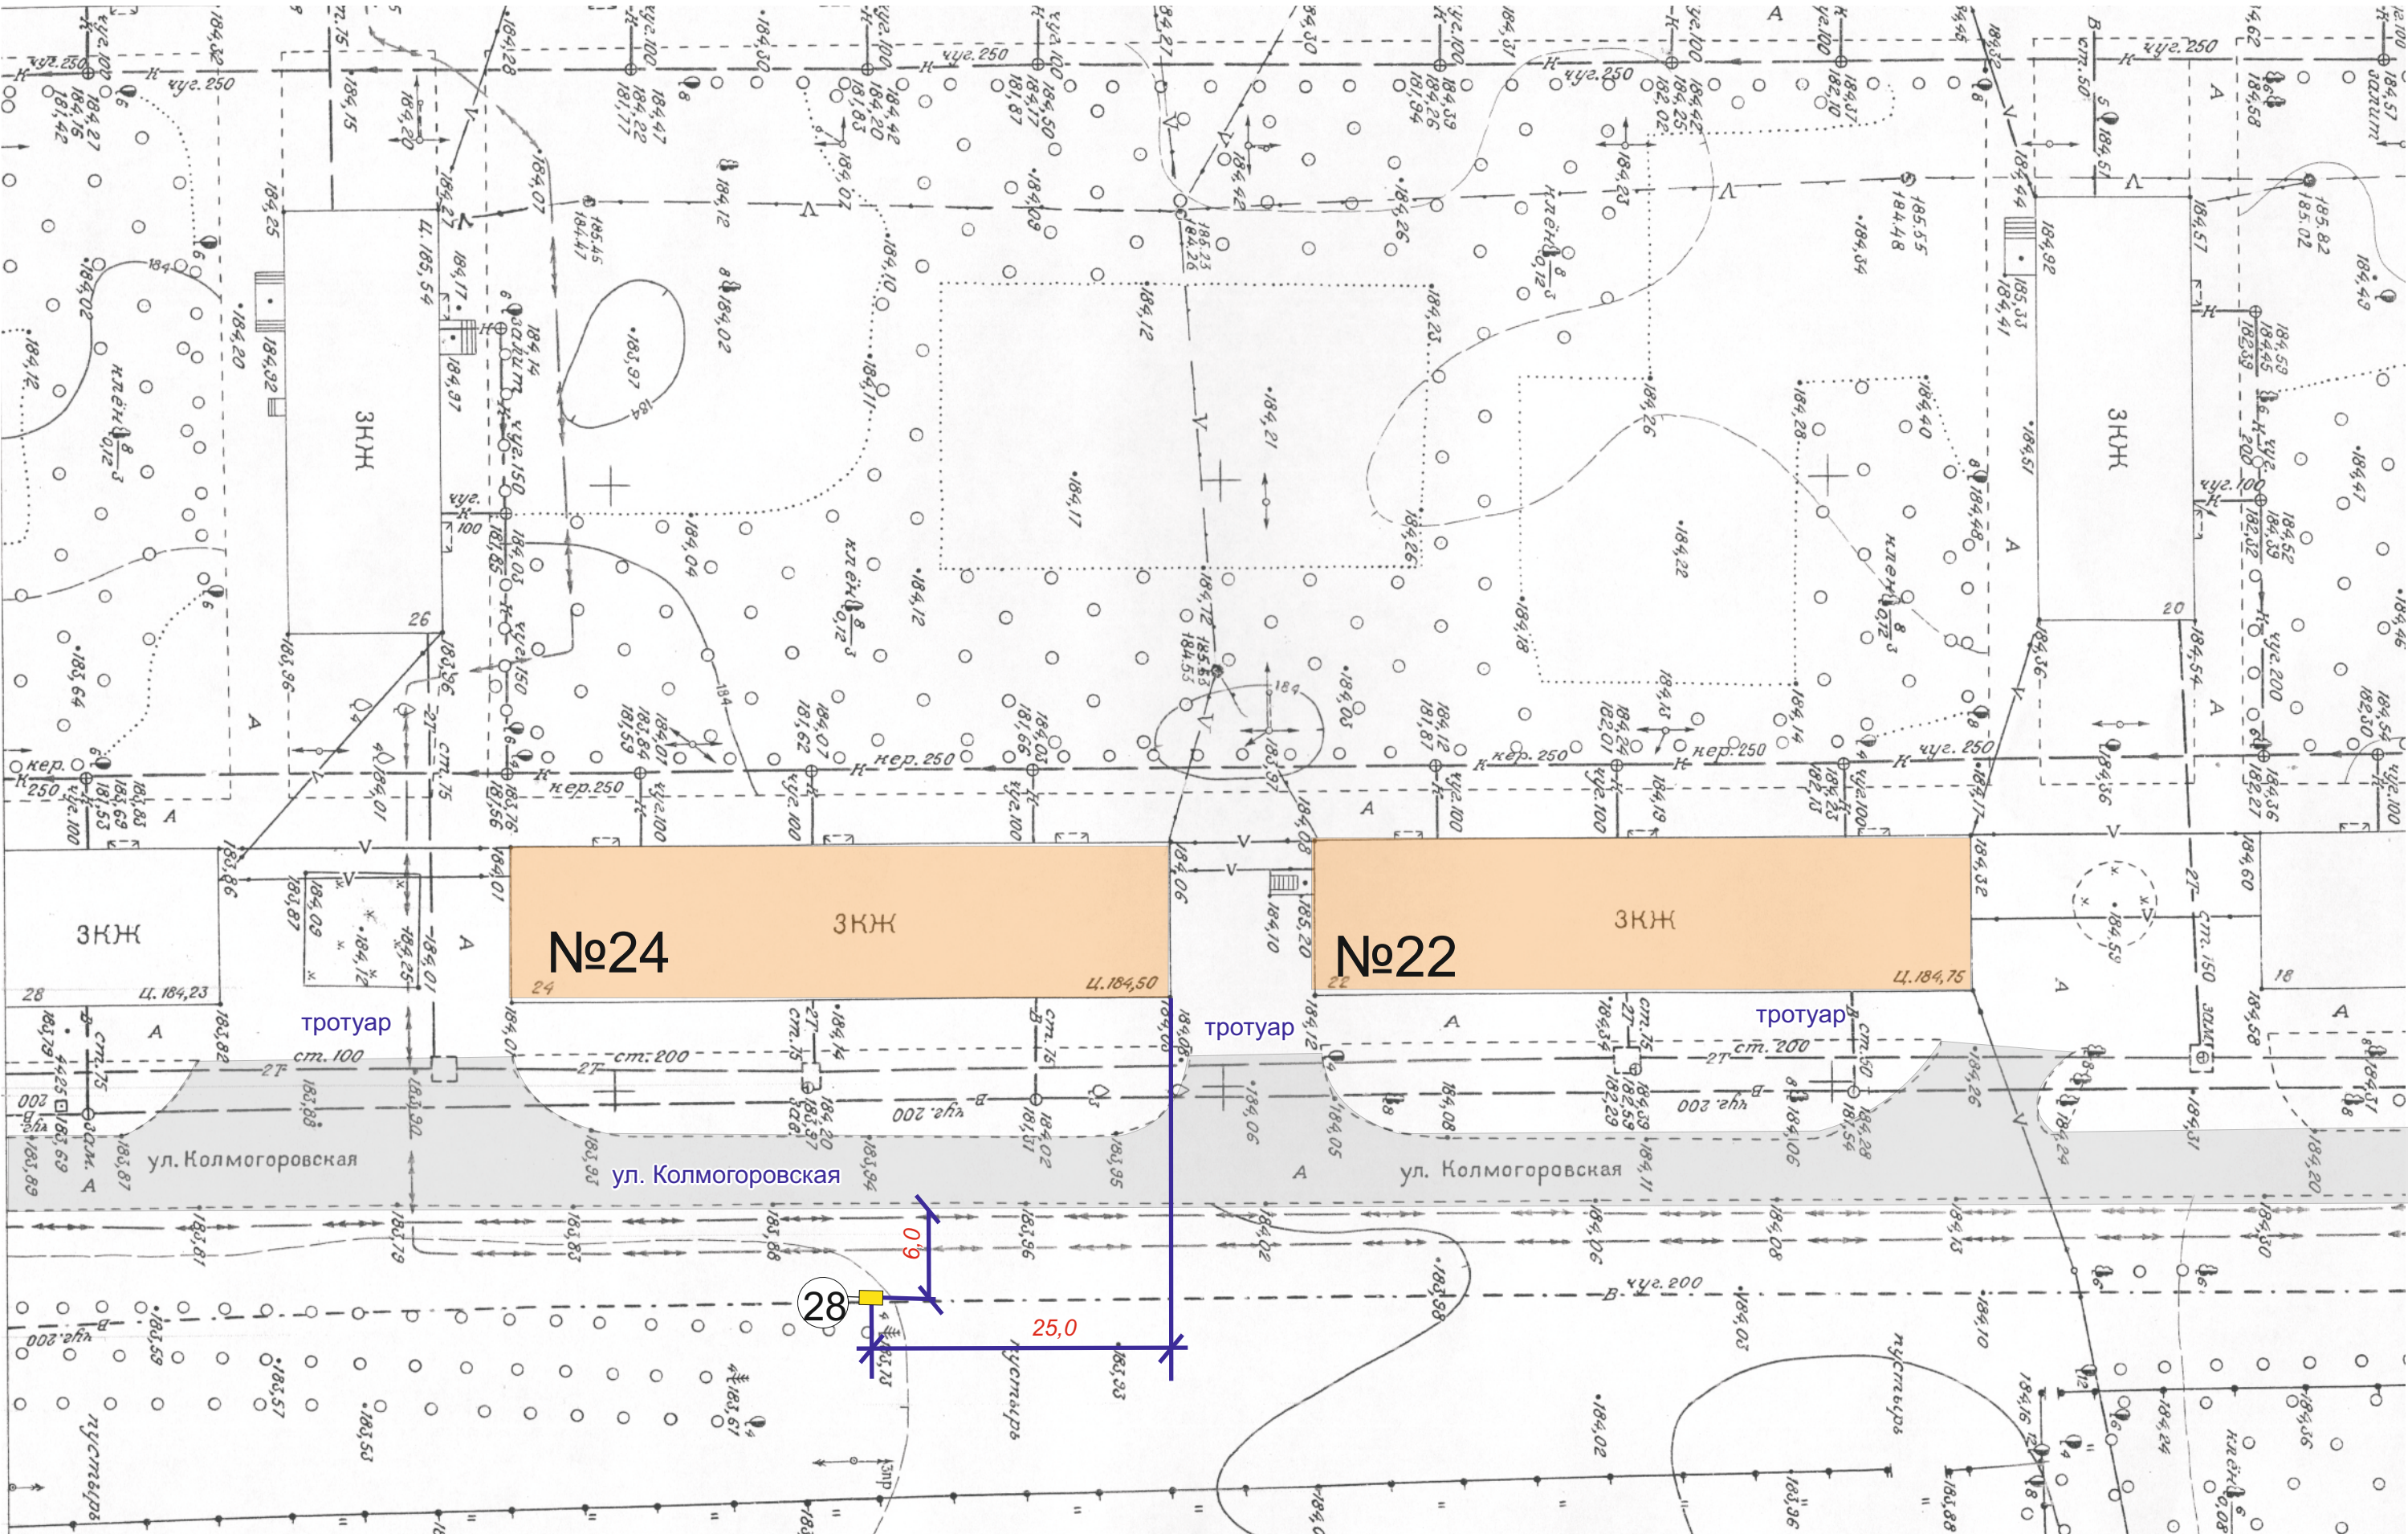


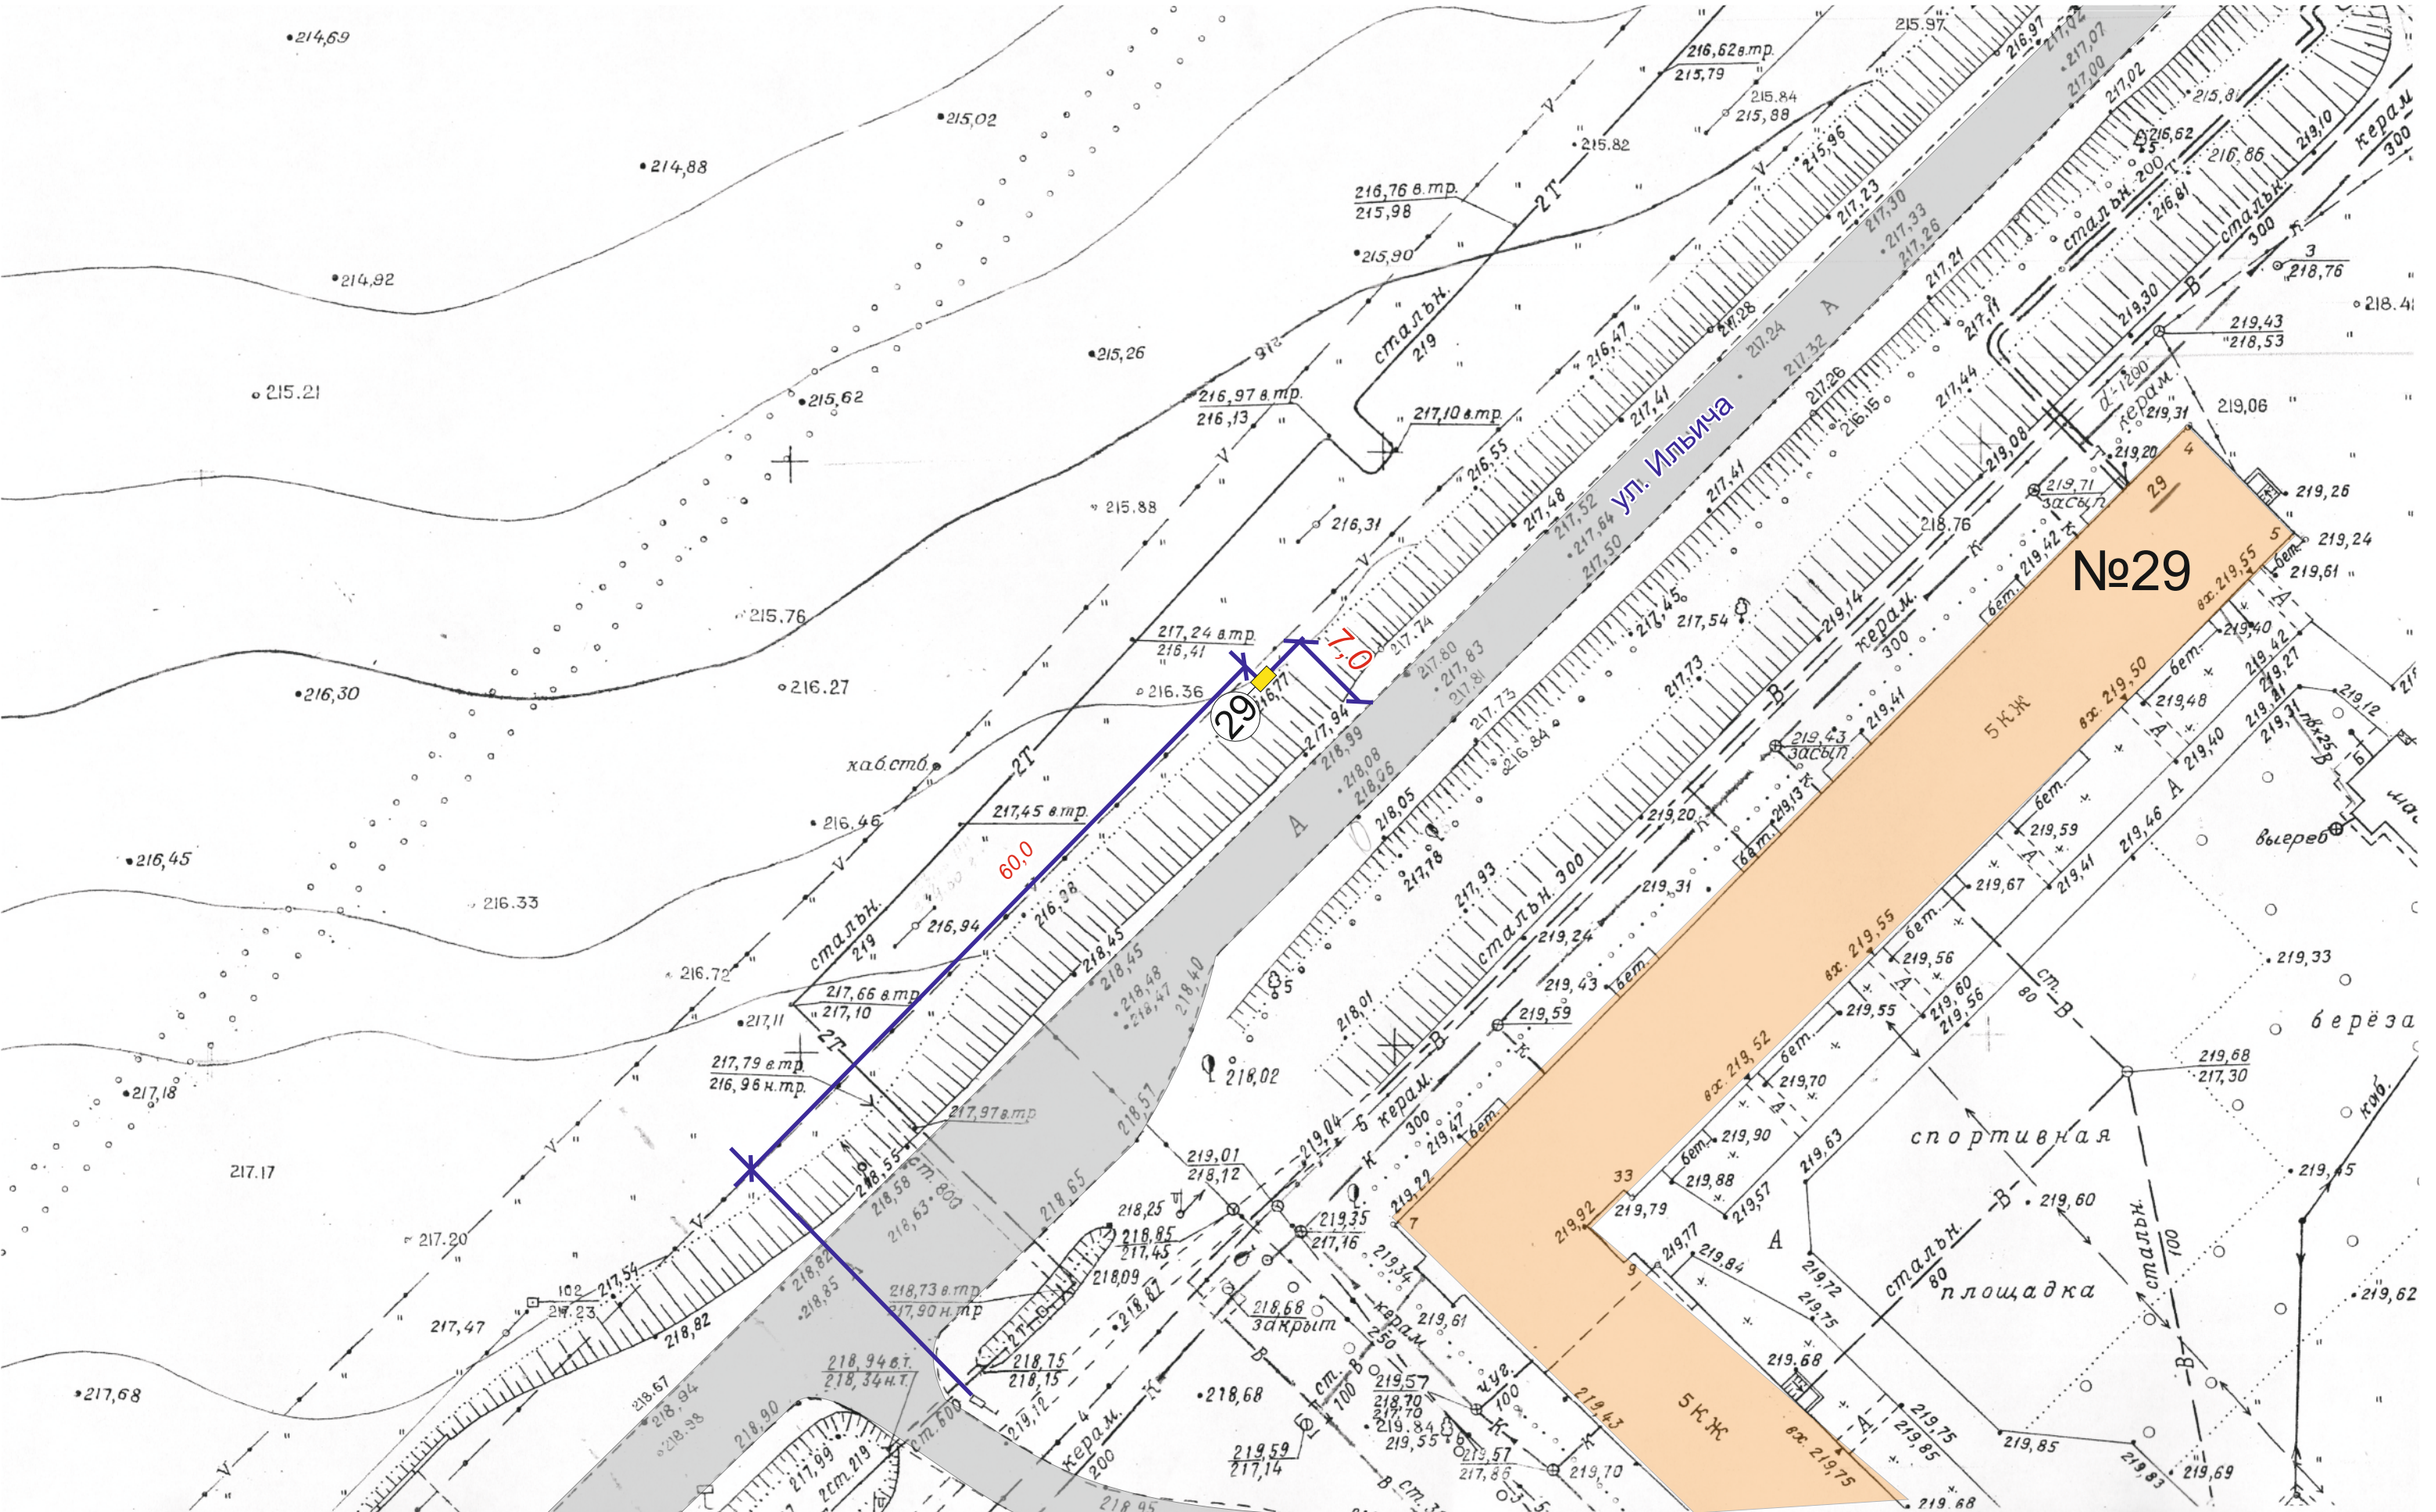


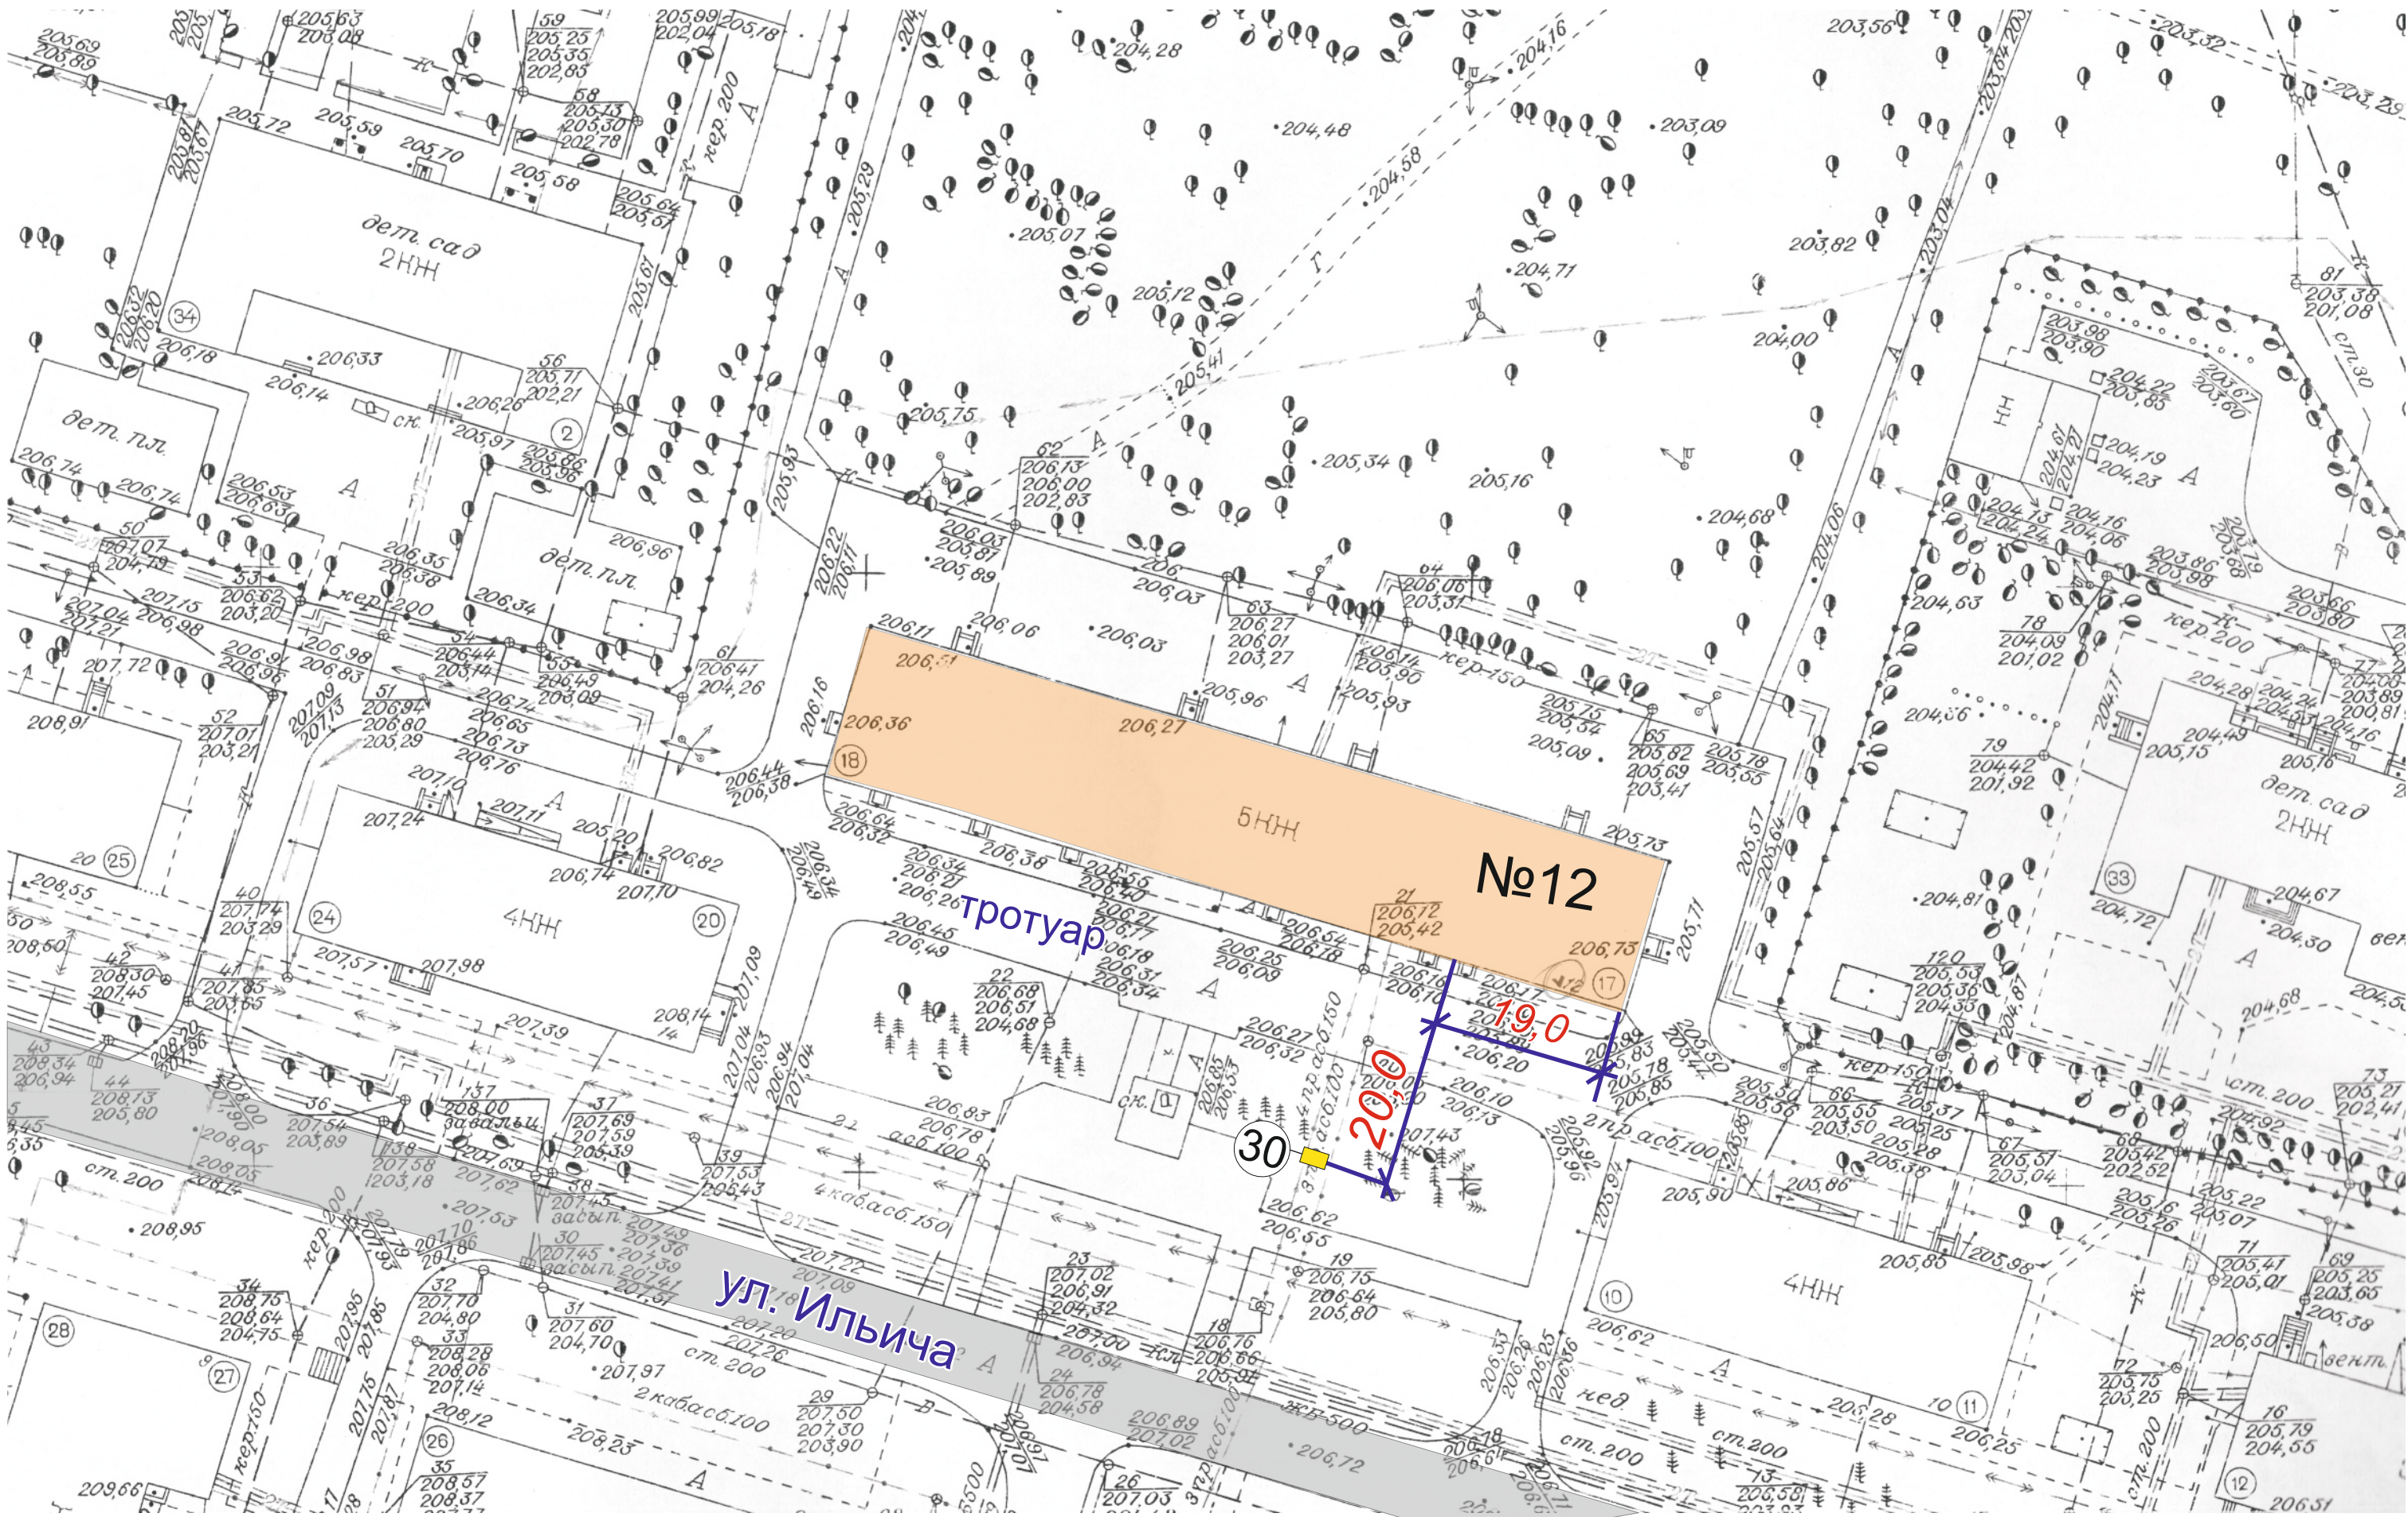

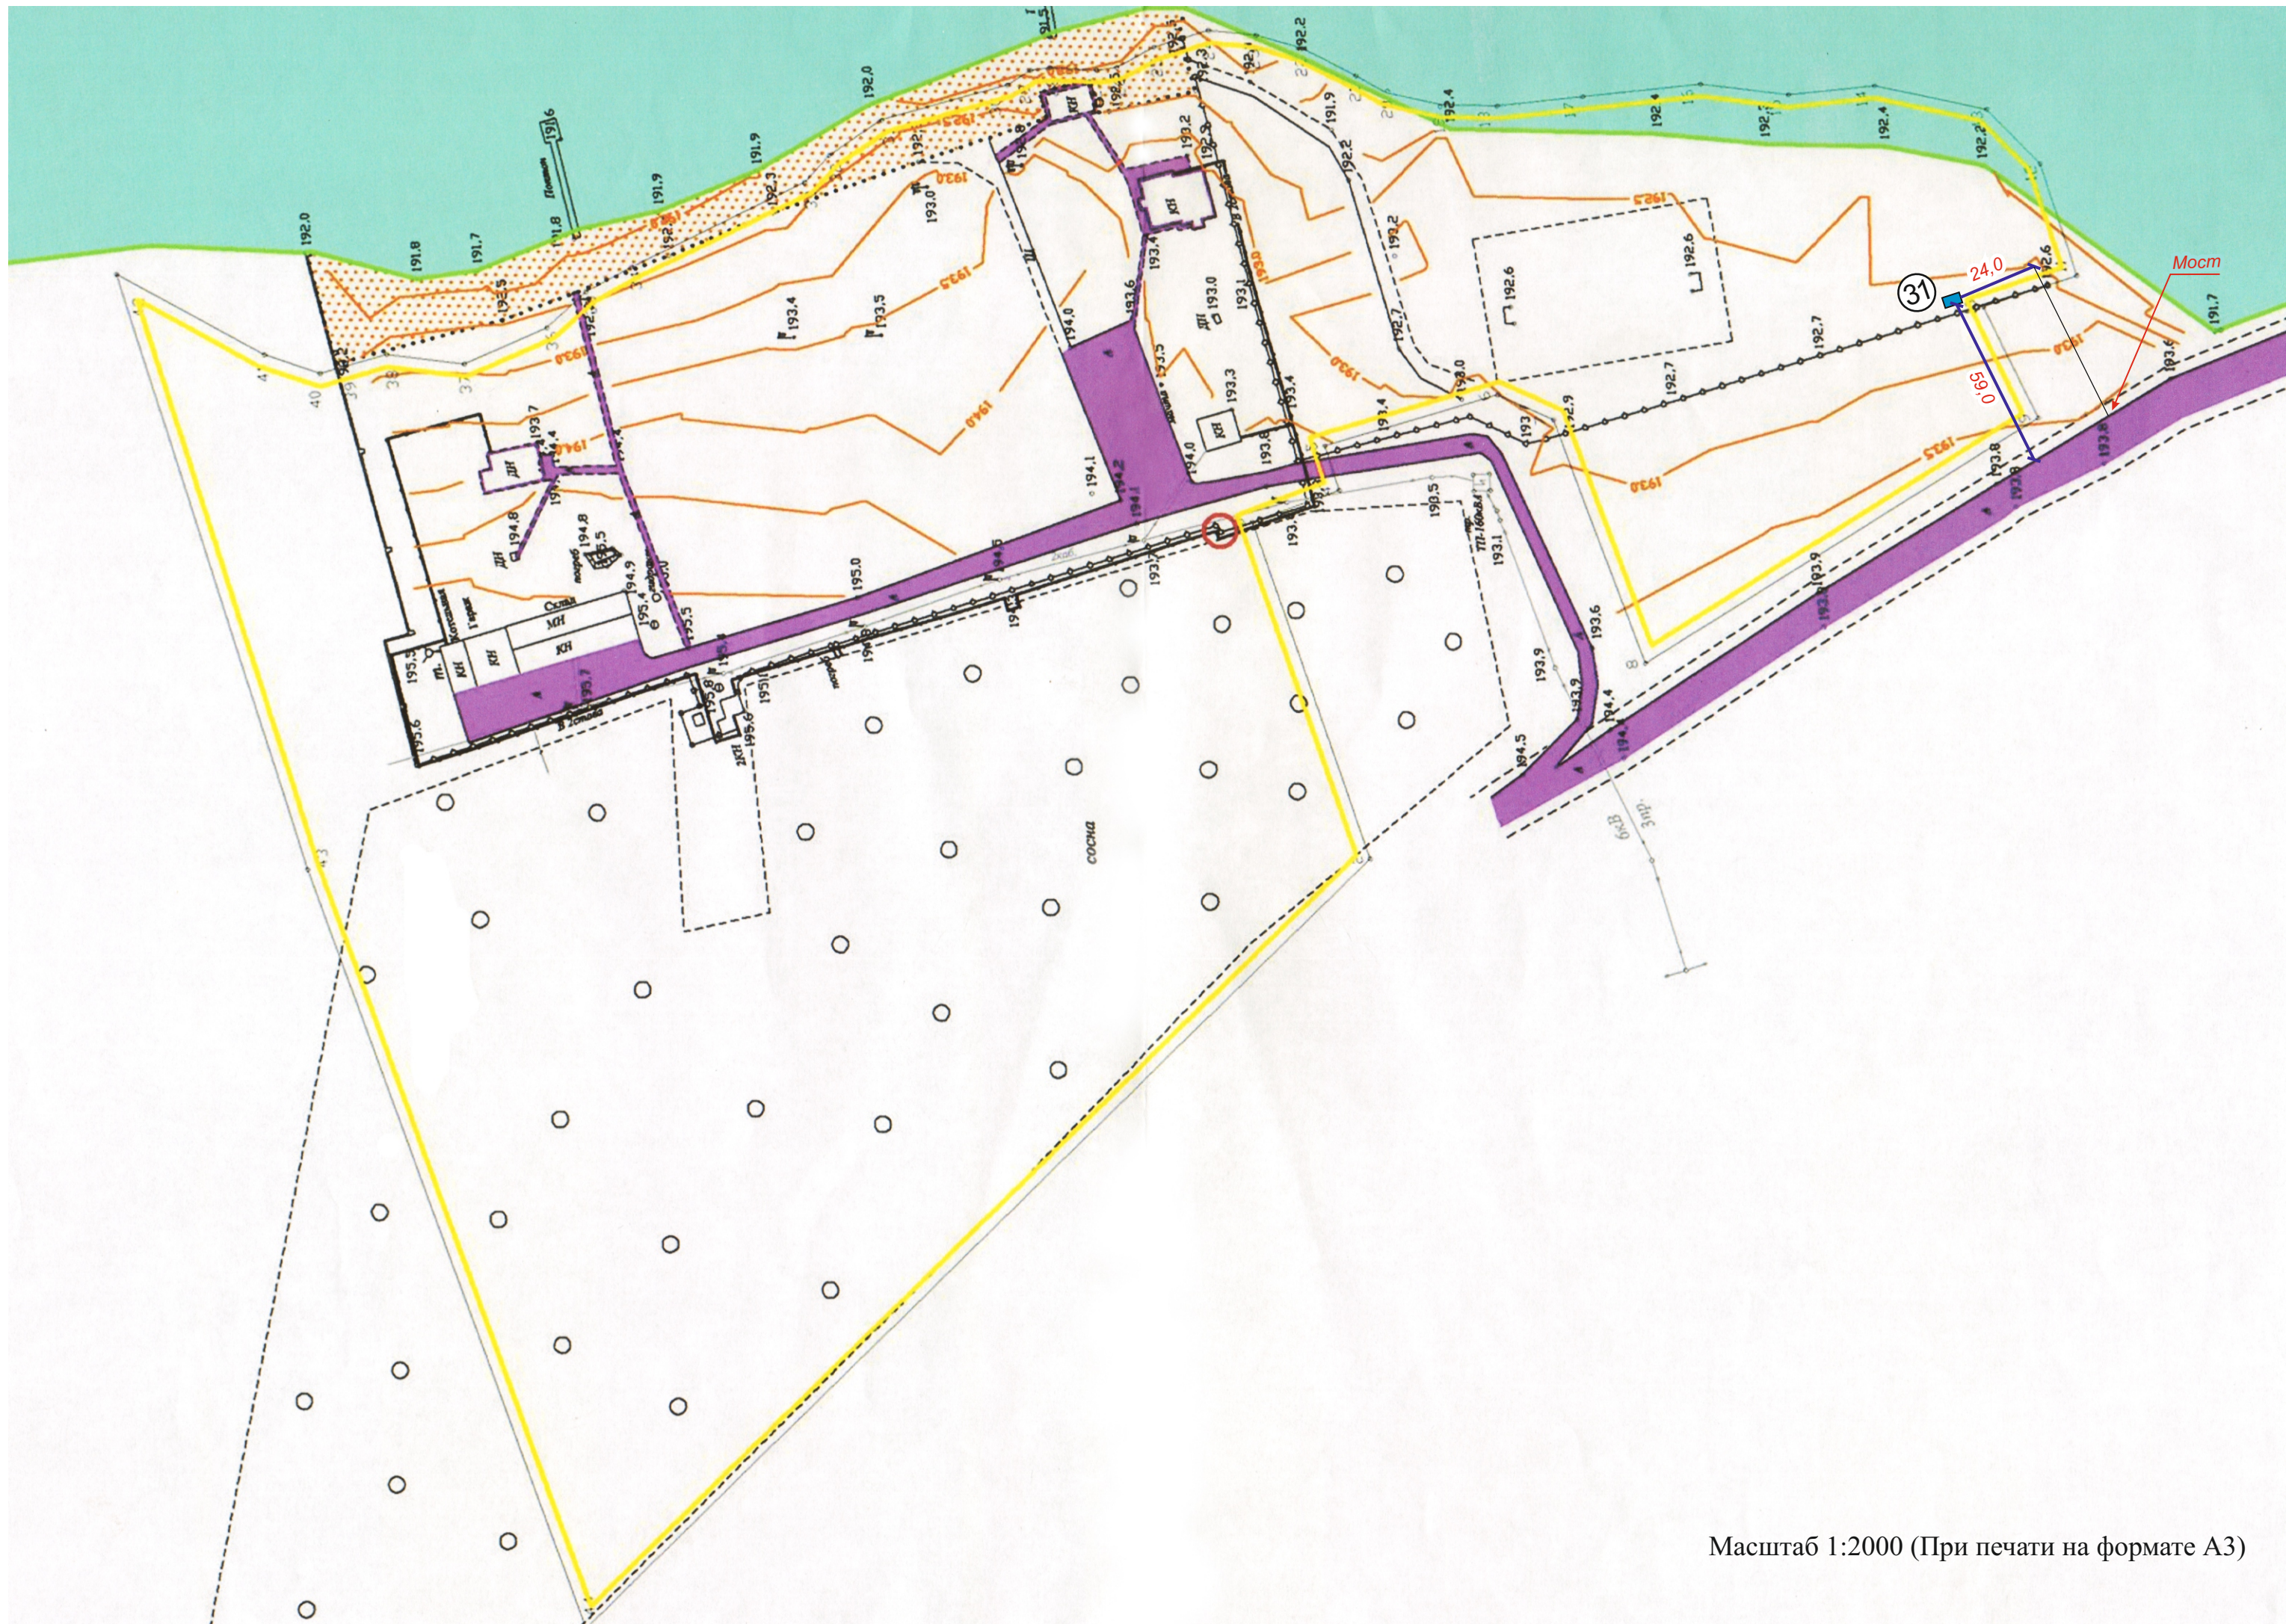



Масштаб 1:2000 (При печати на формате А3)

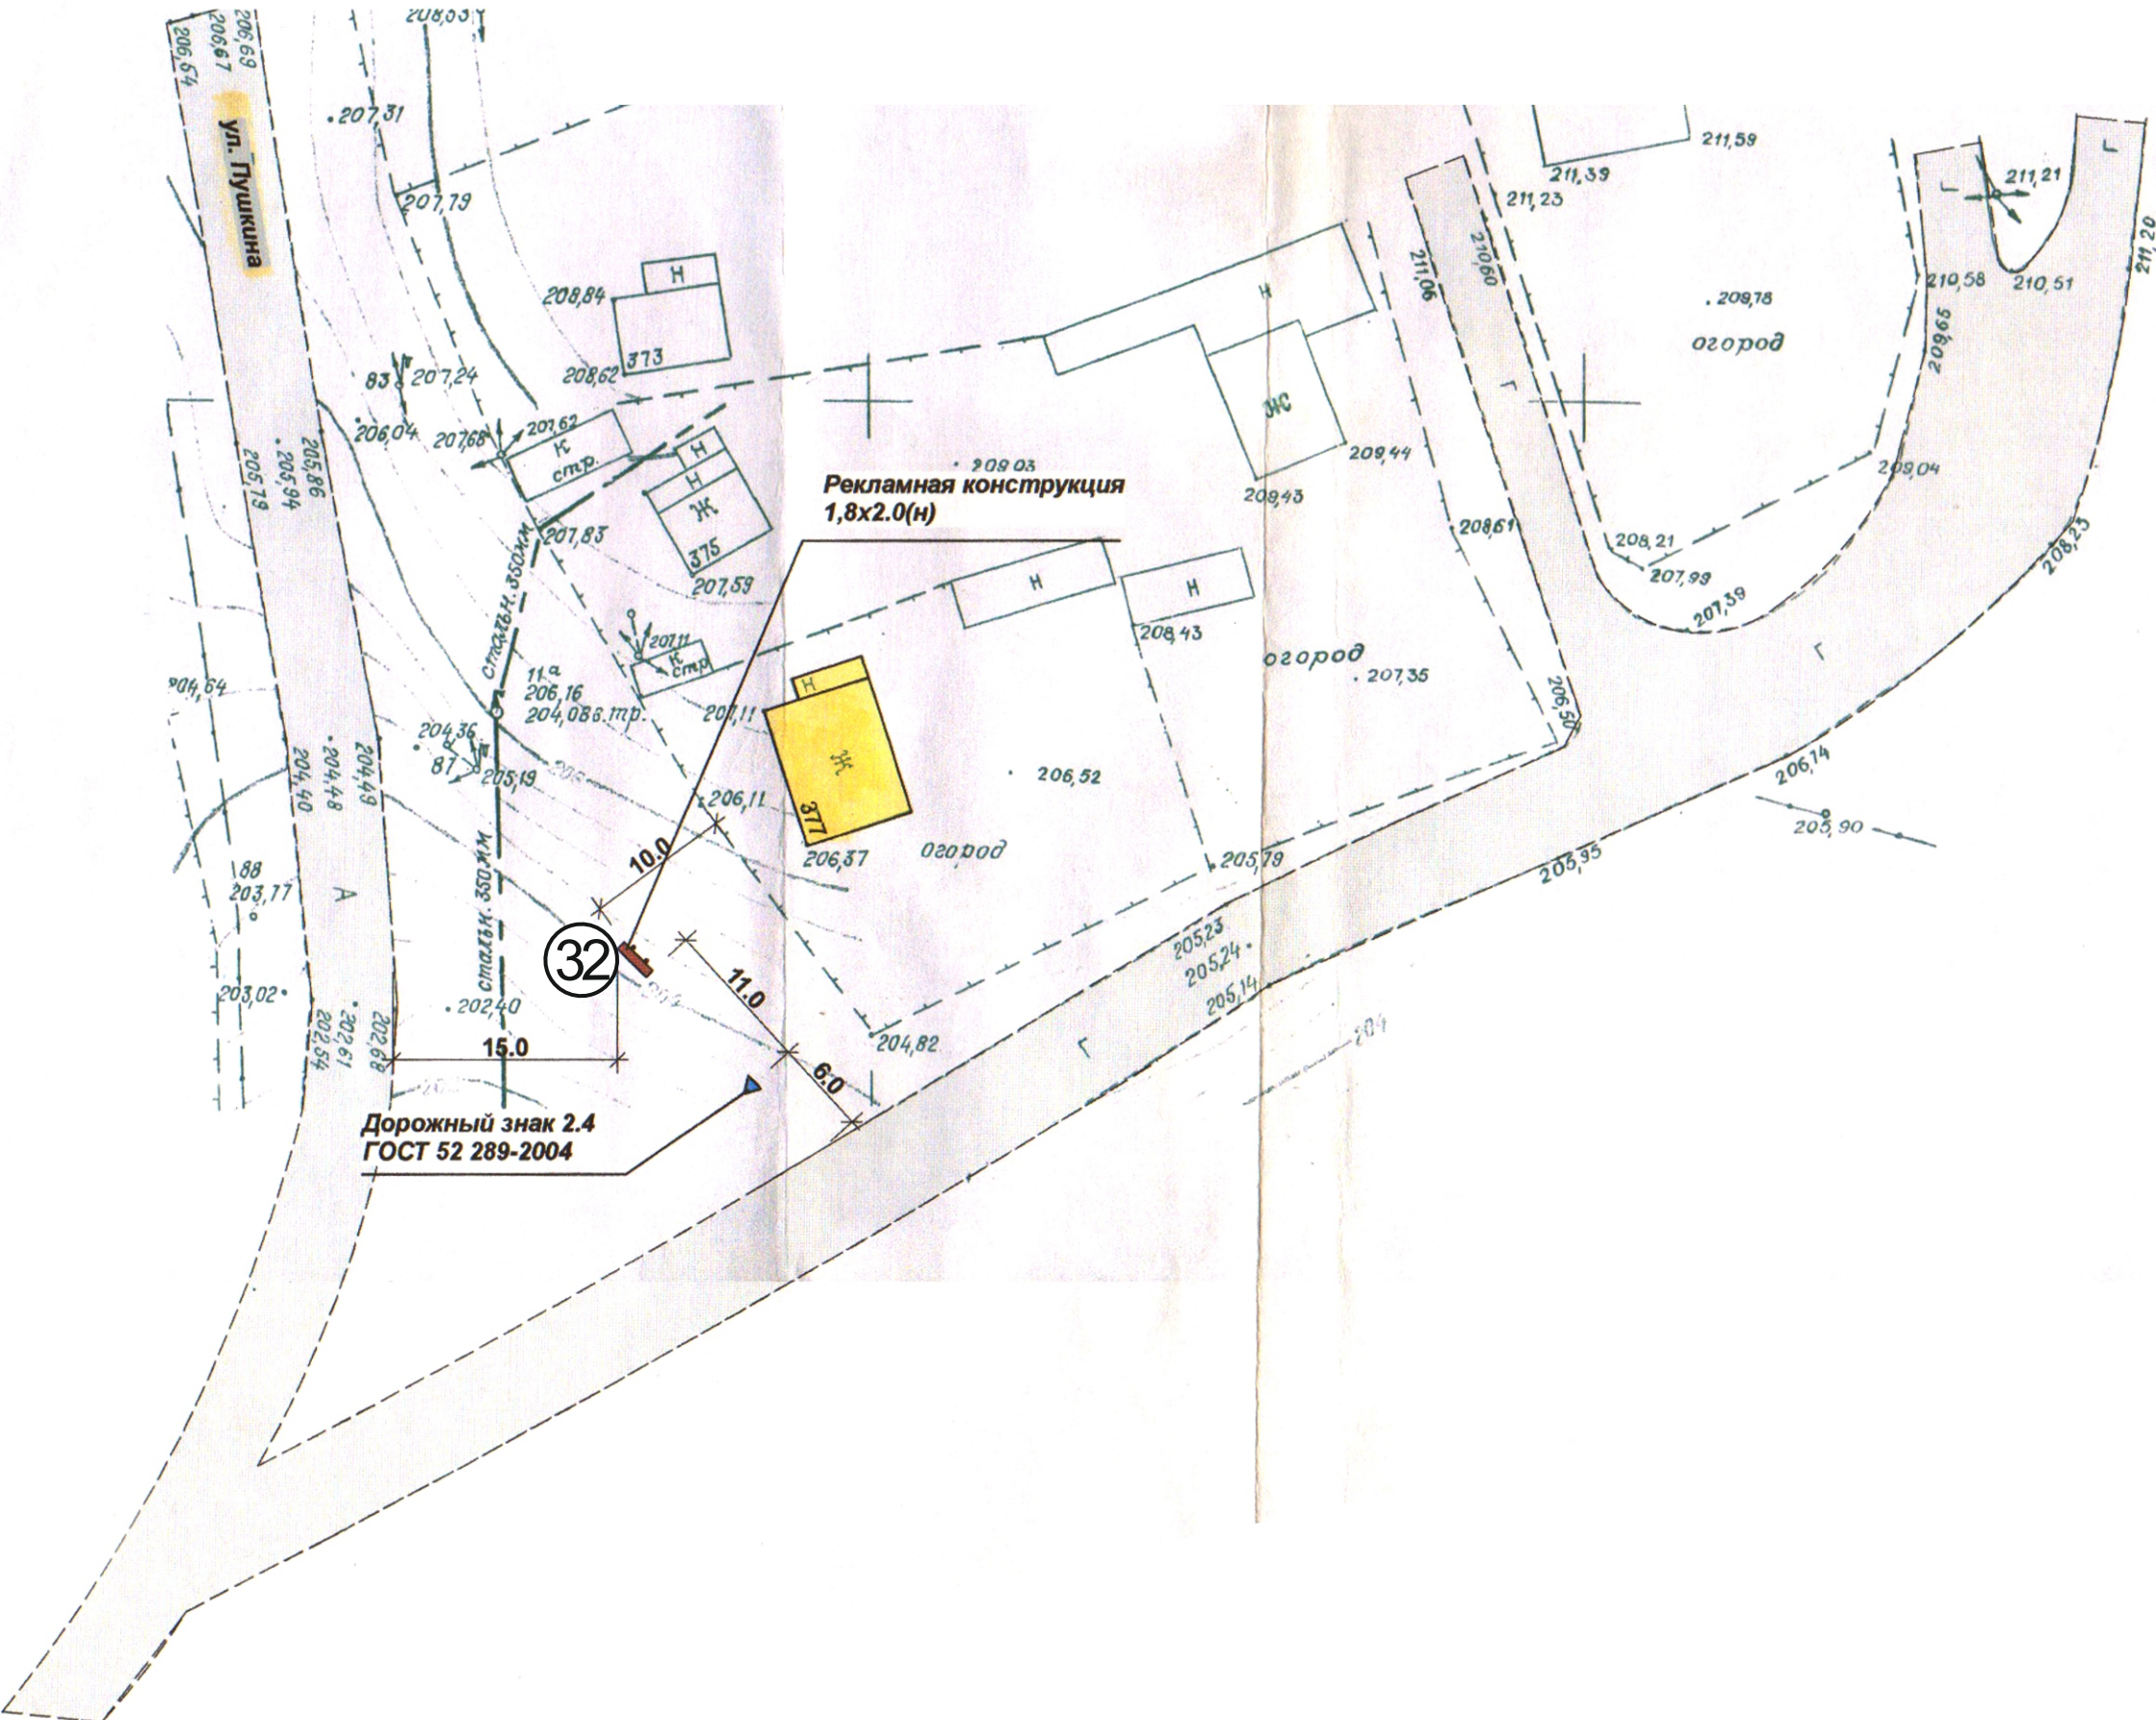

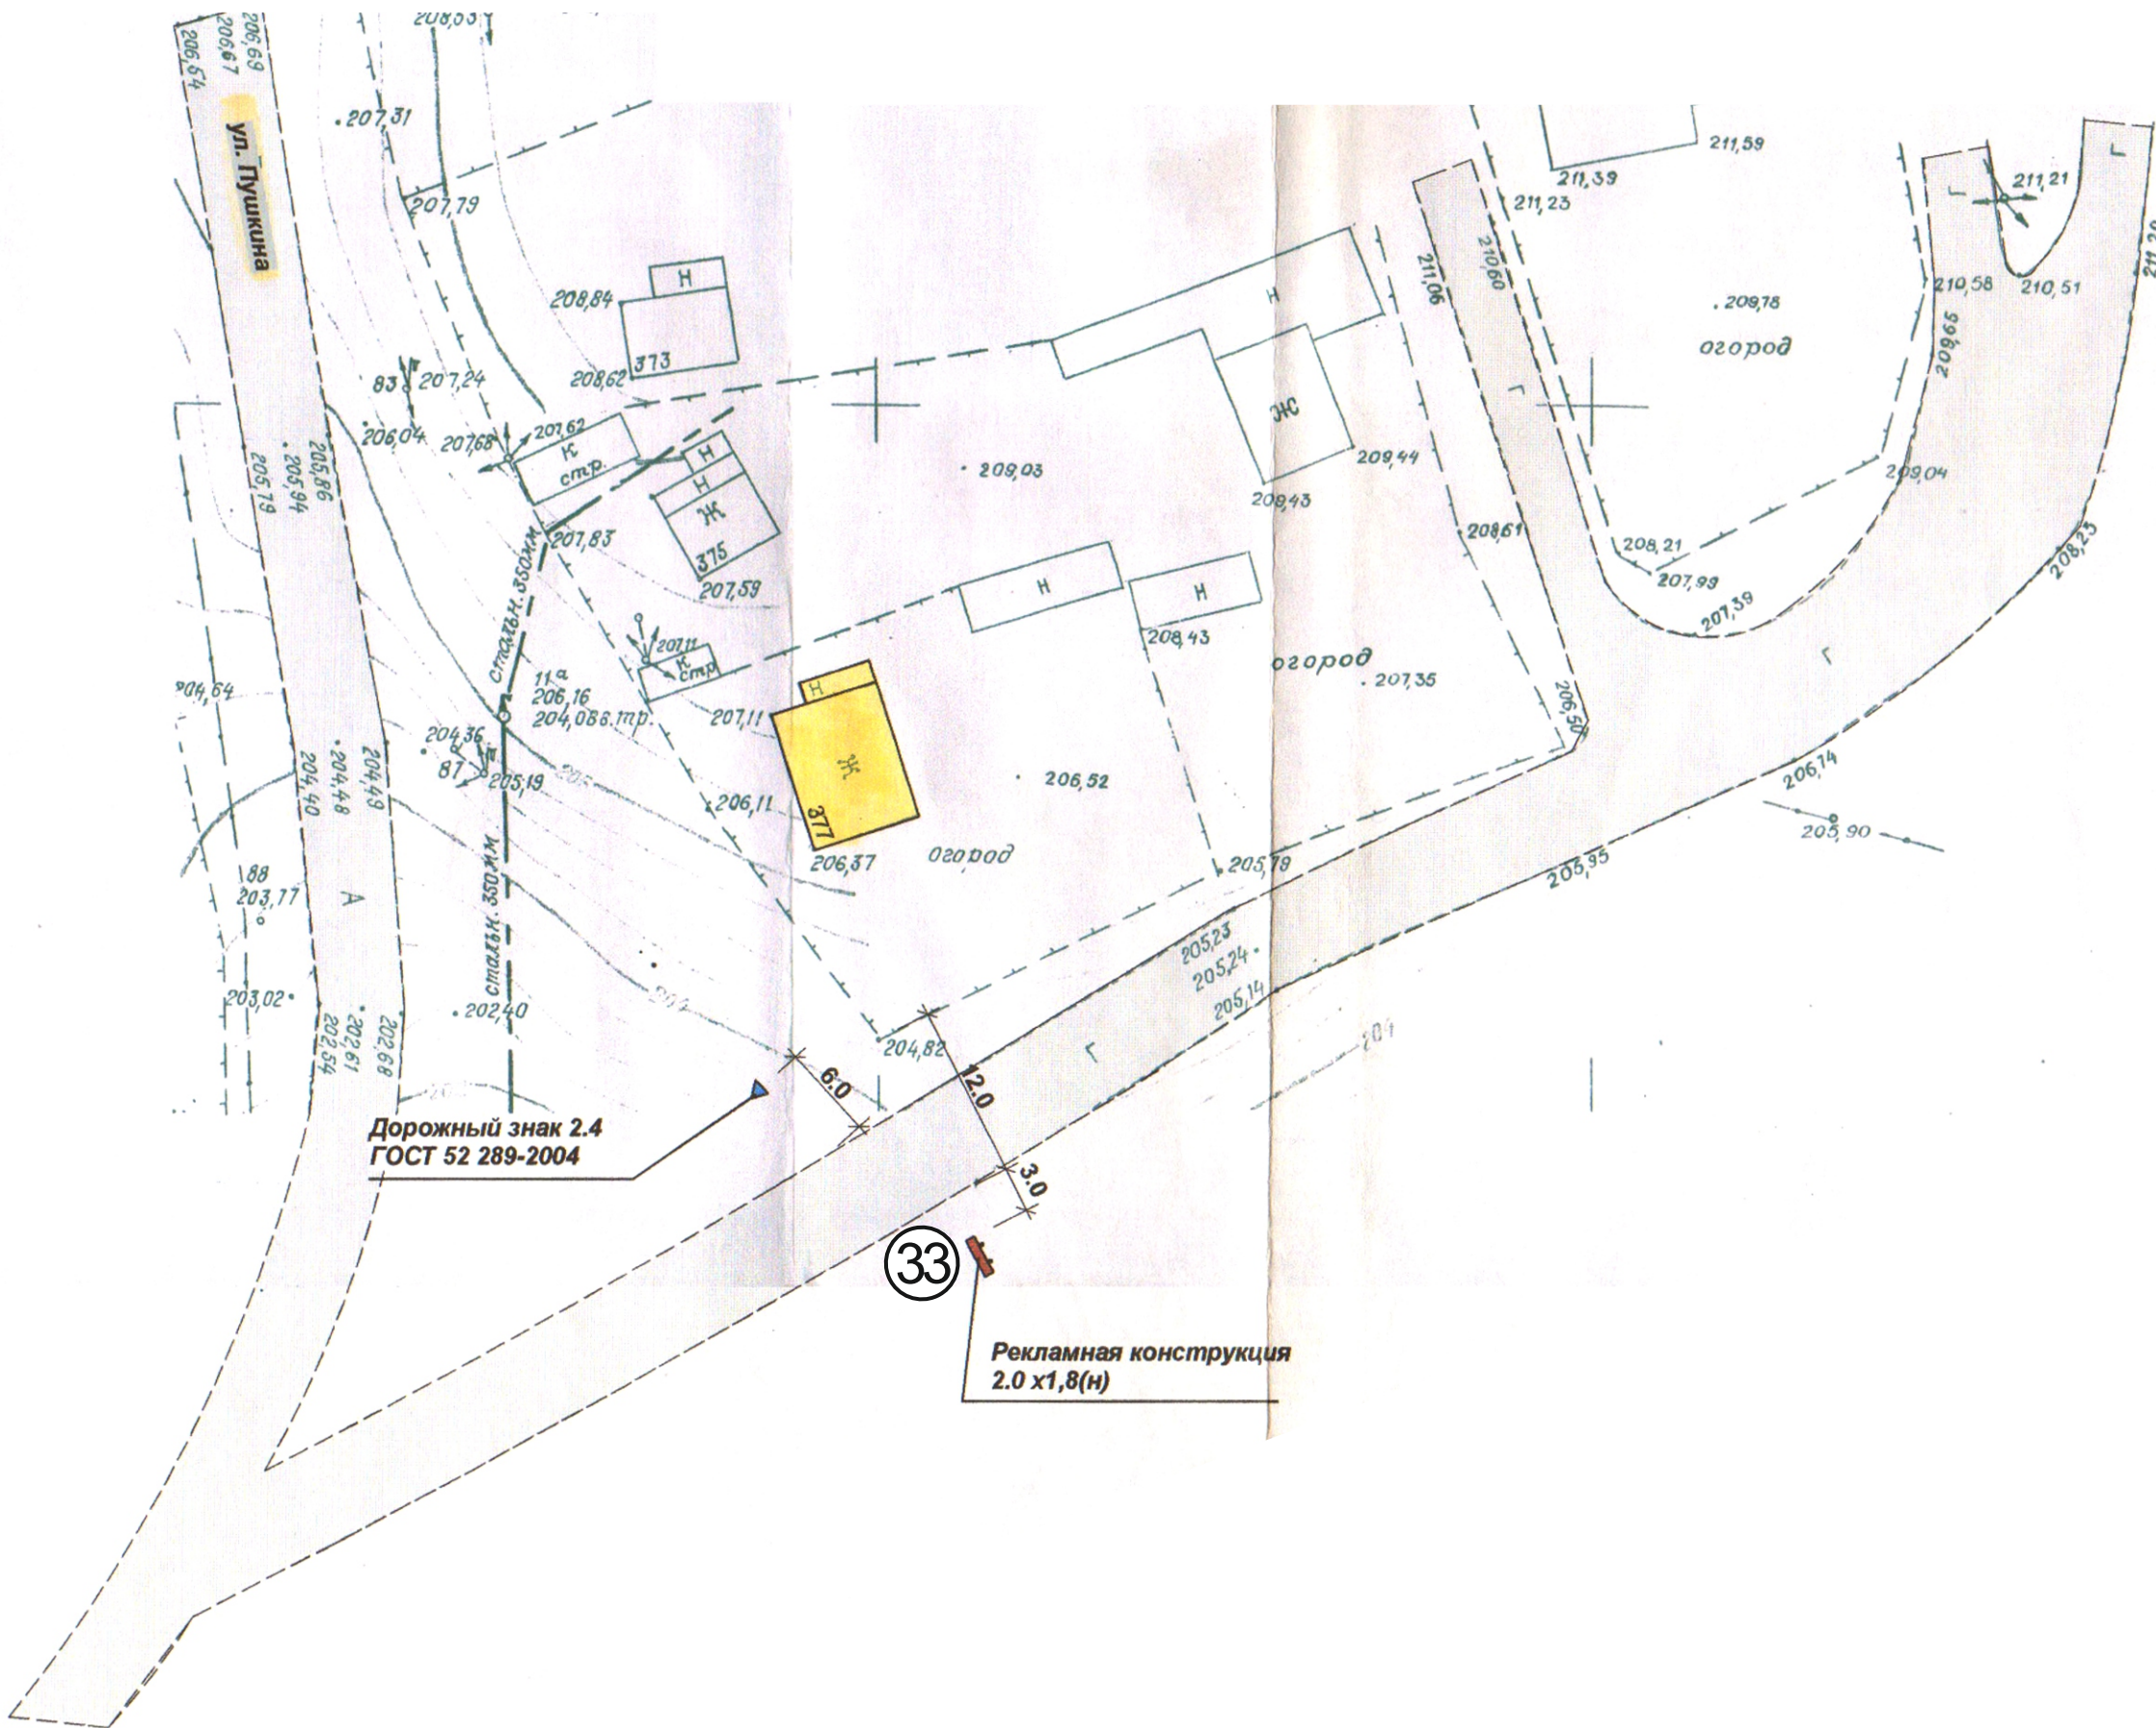



Масштаб 1:2000 (При печати на формате А3)

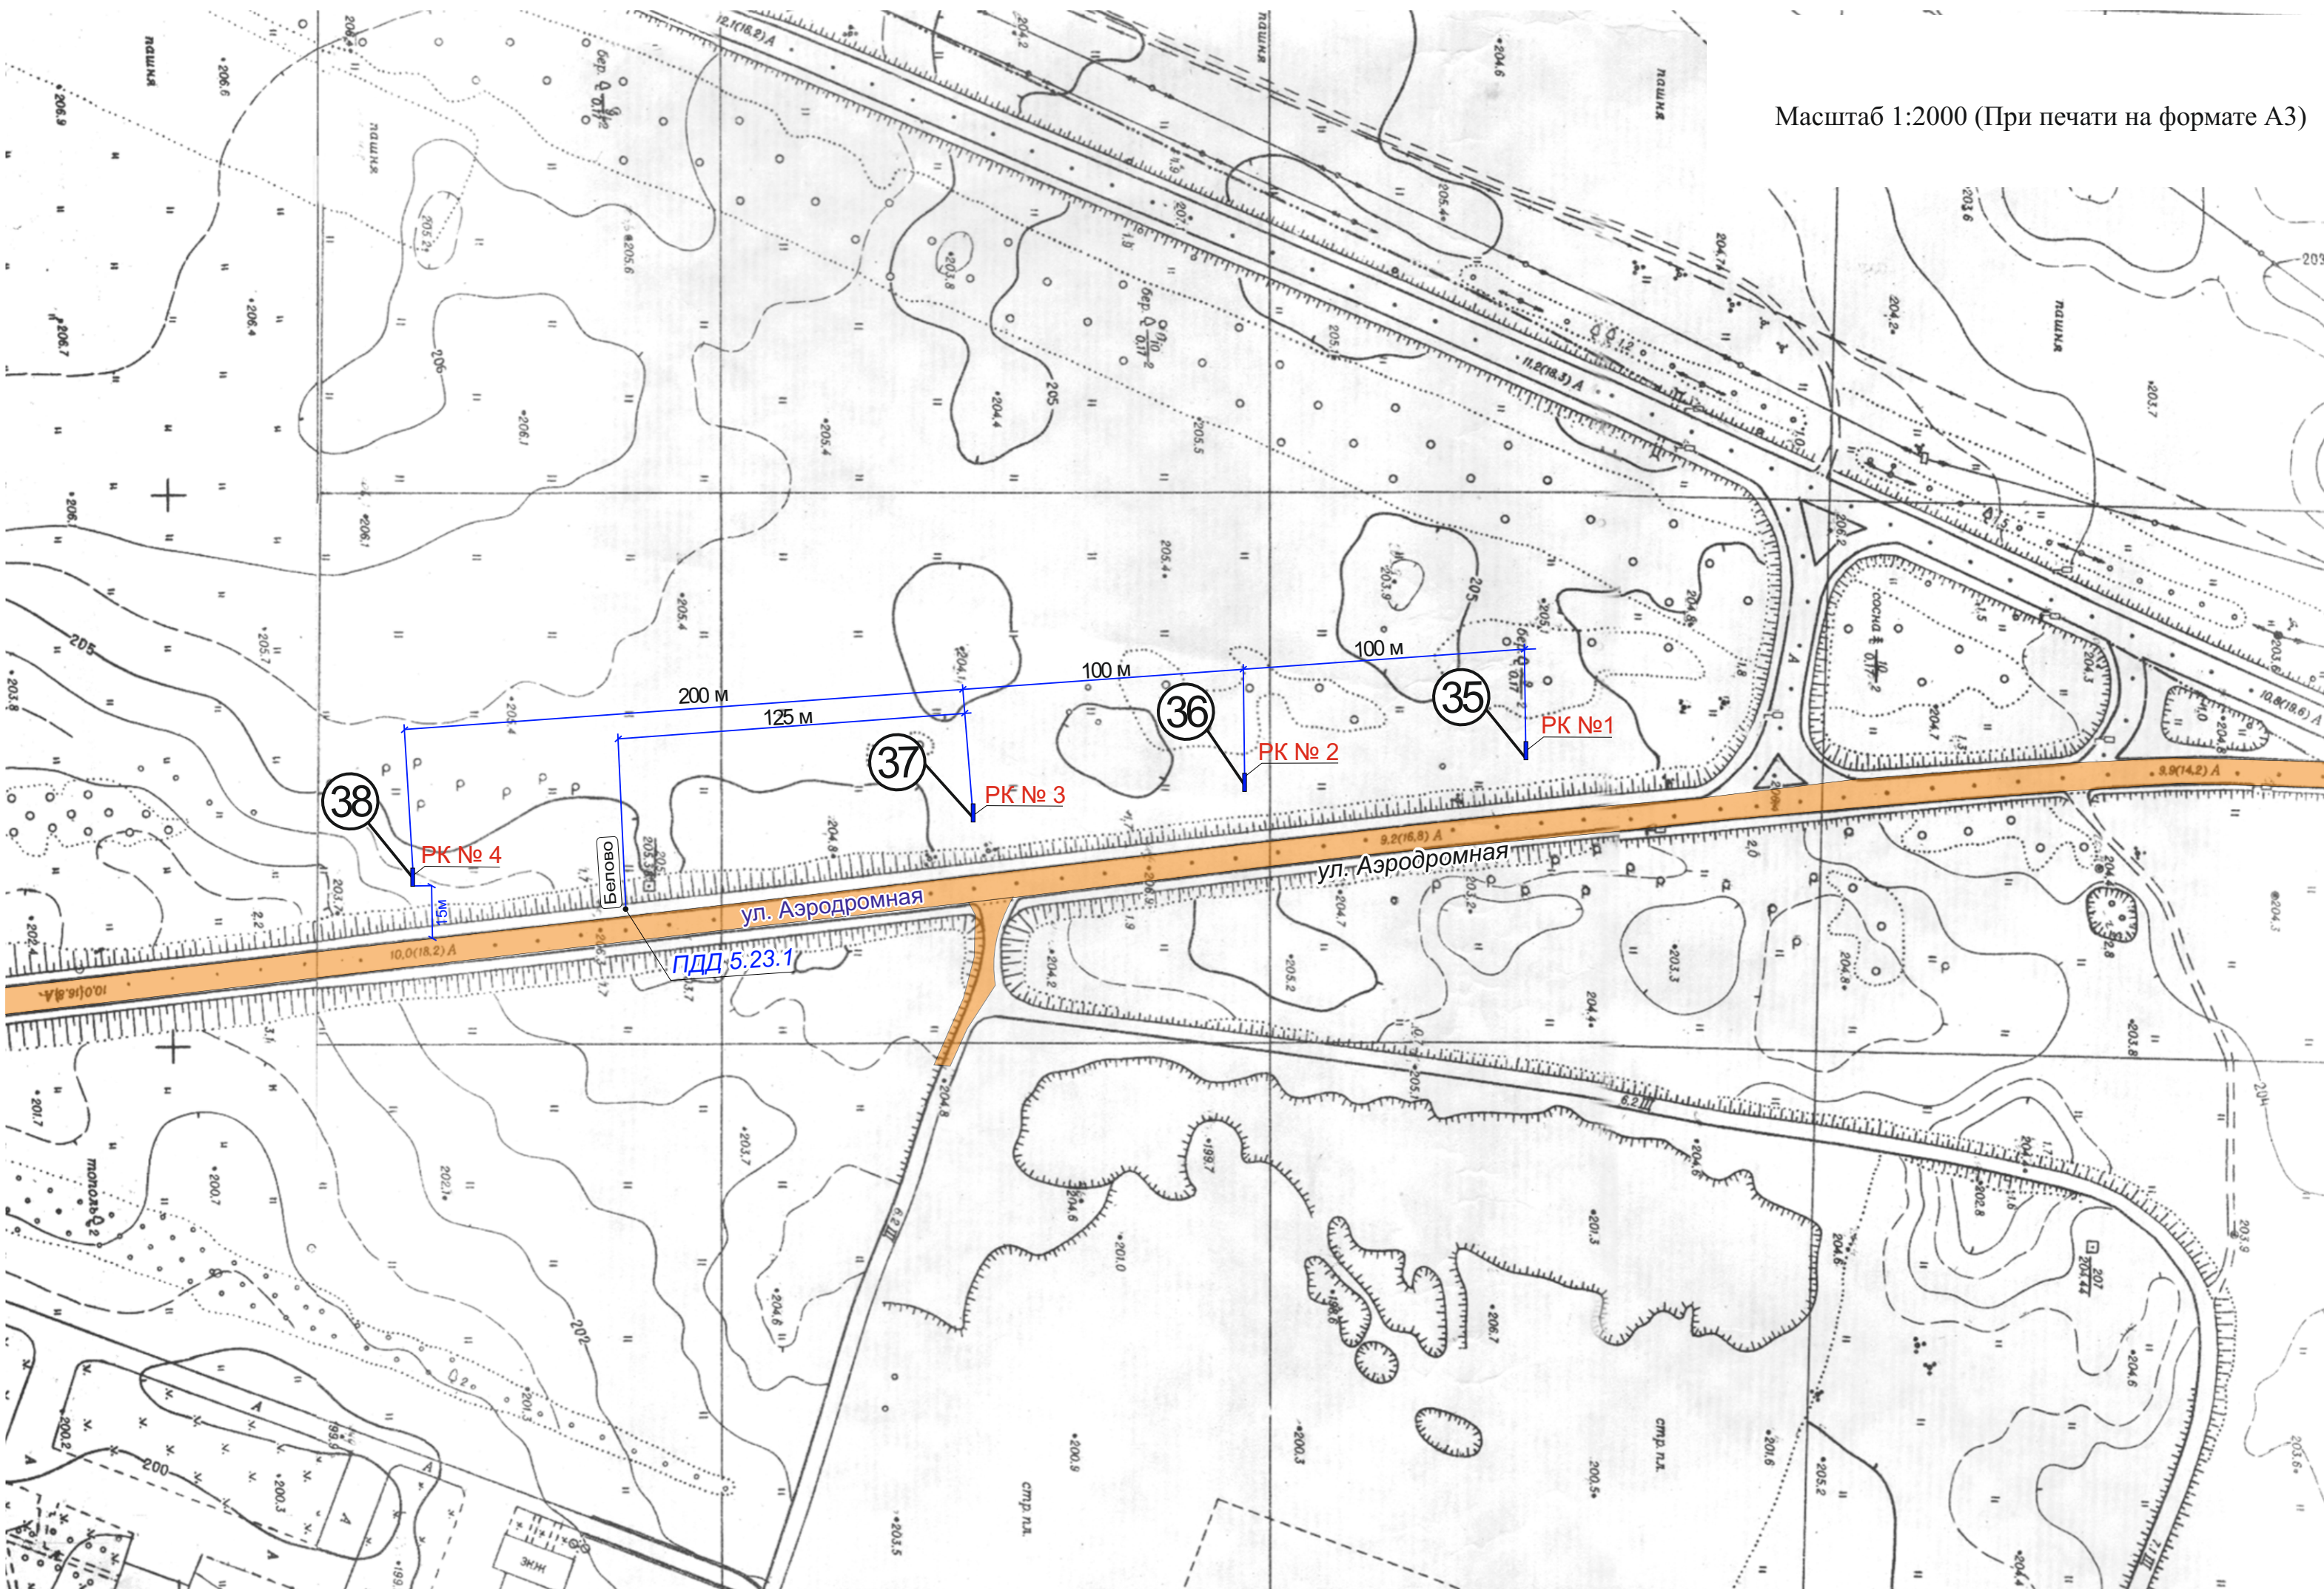


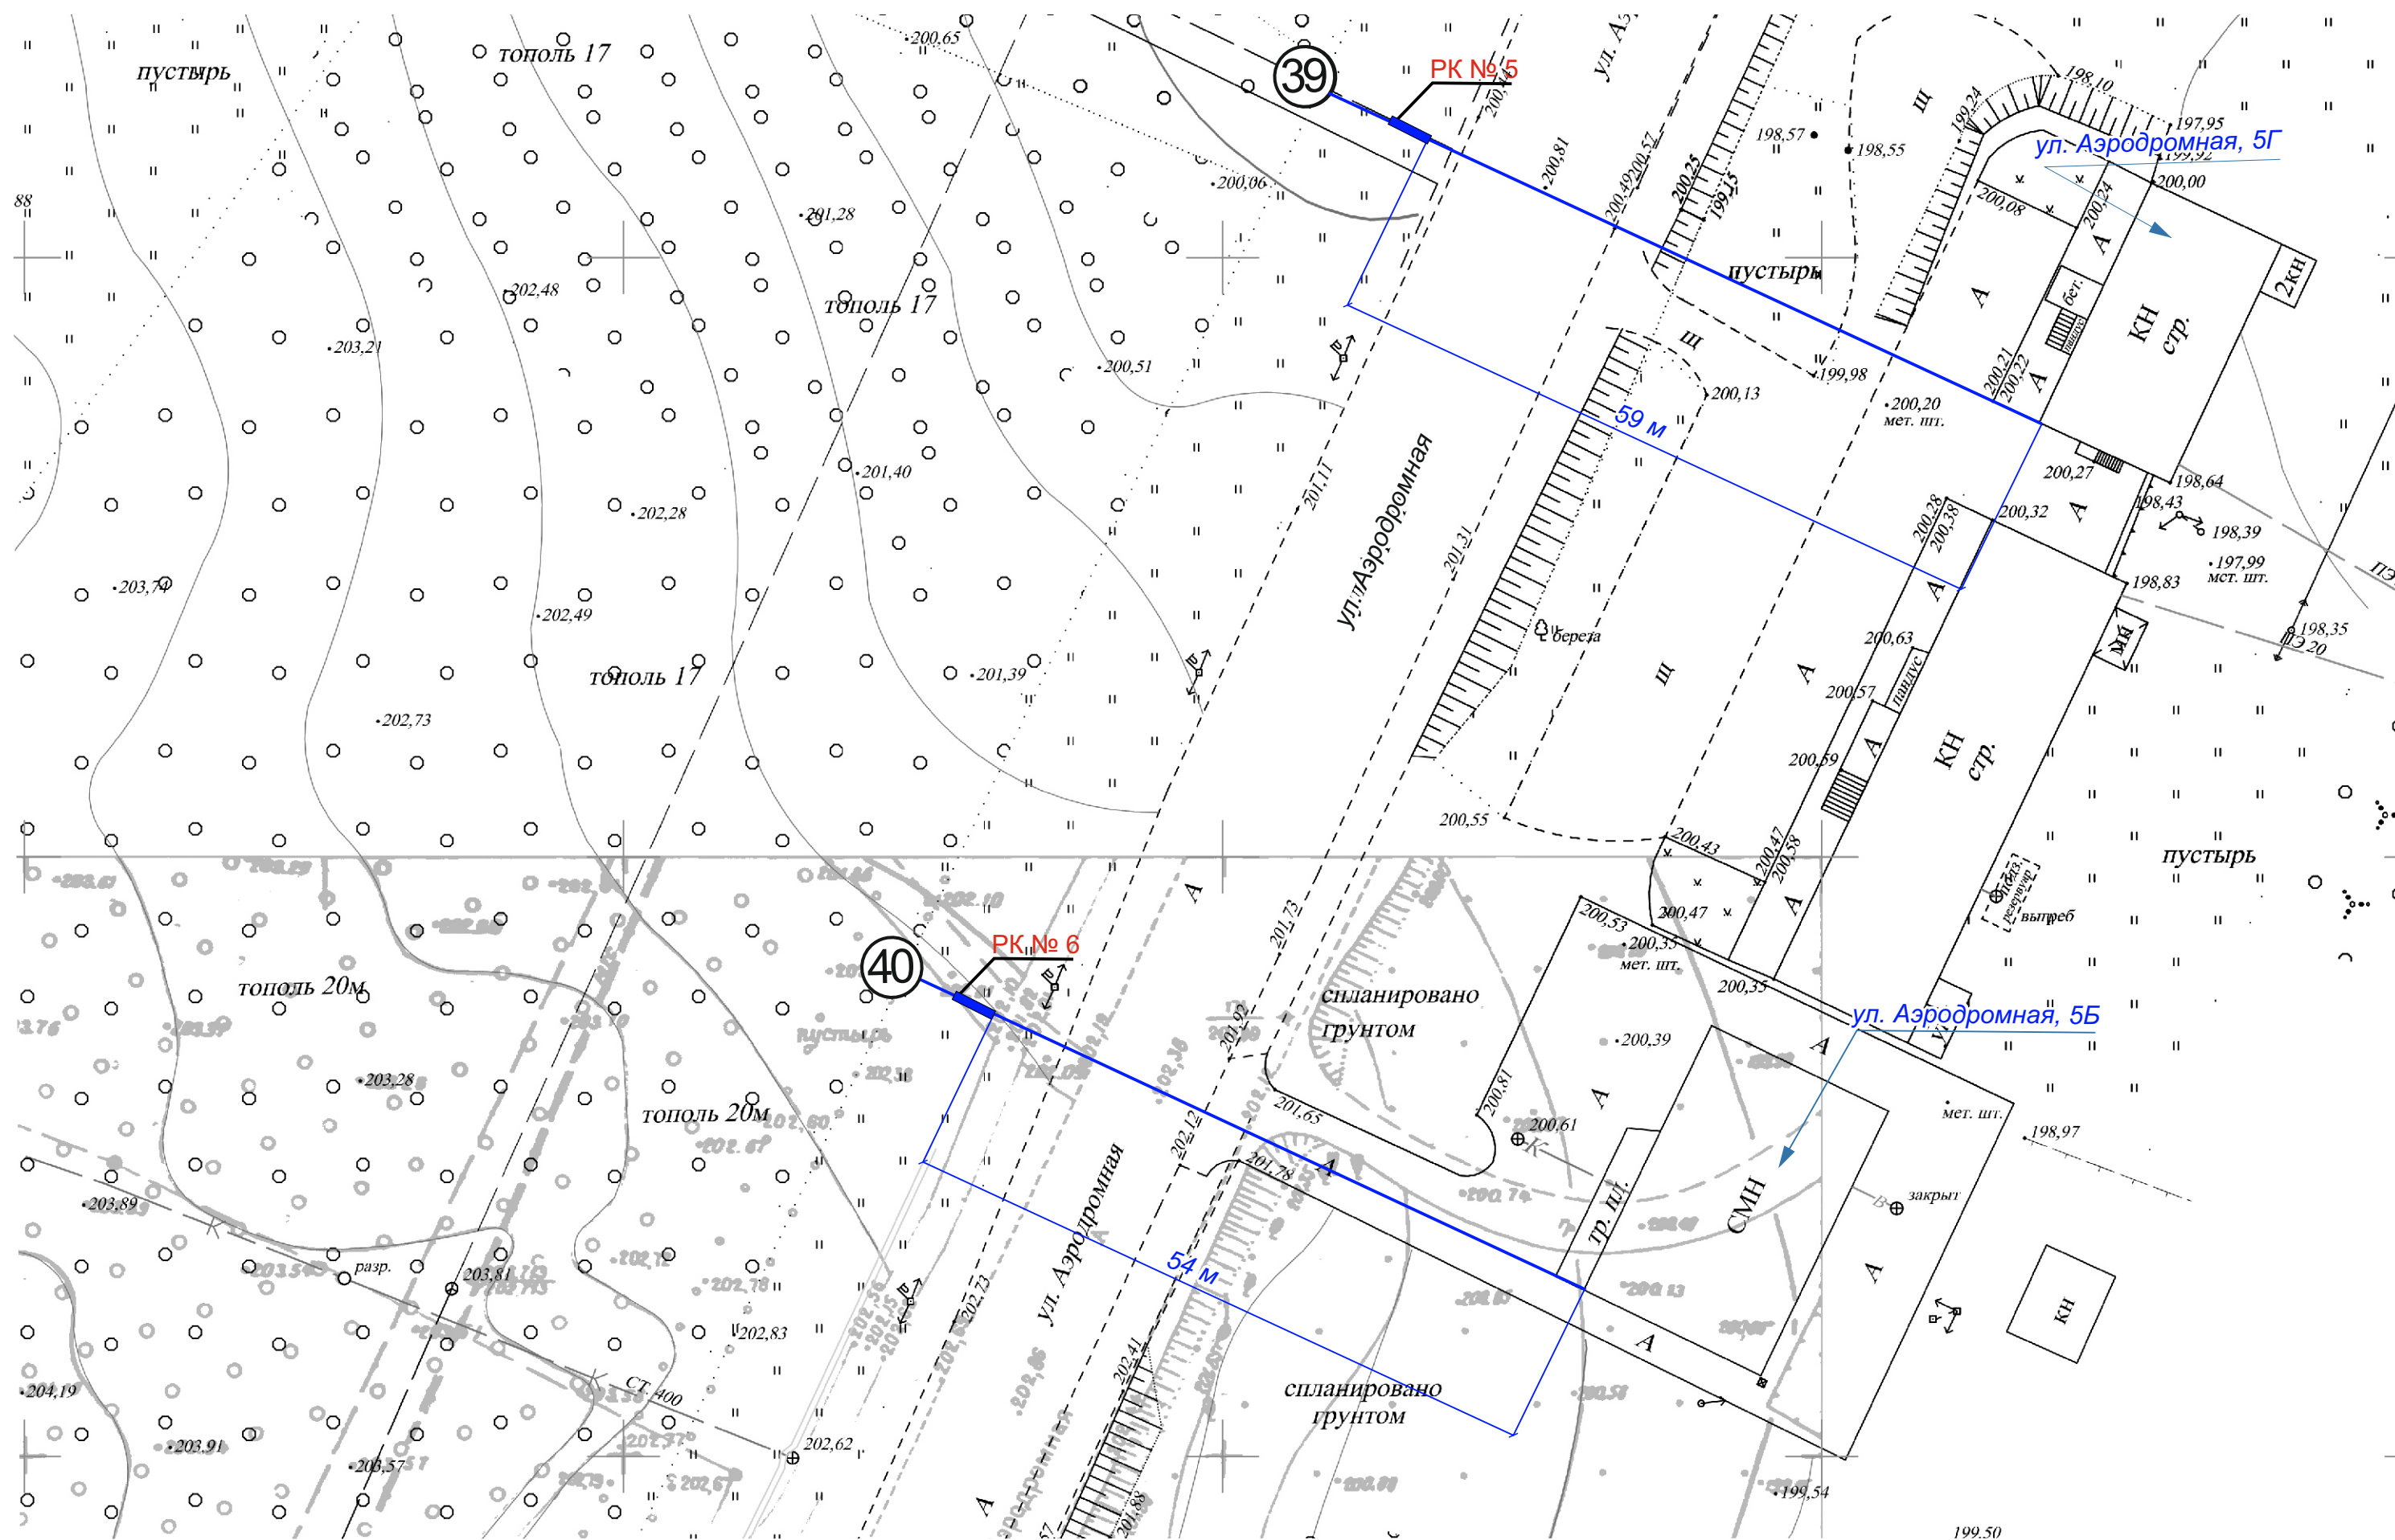



Масштаб 1:500 (При печати на формате А3)

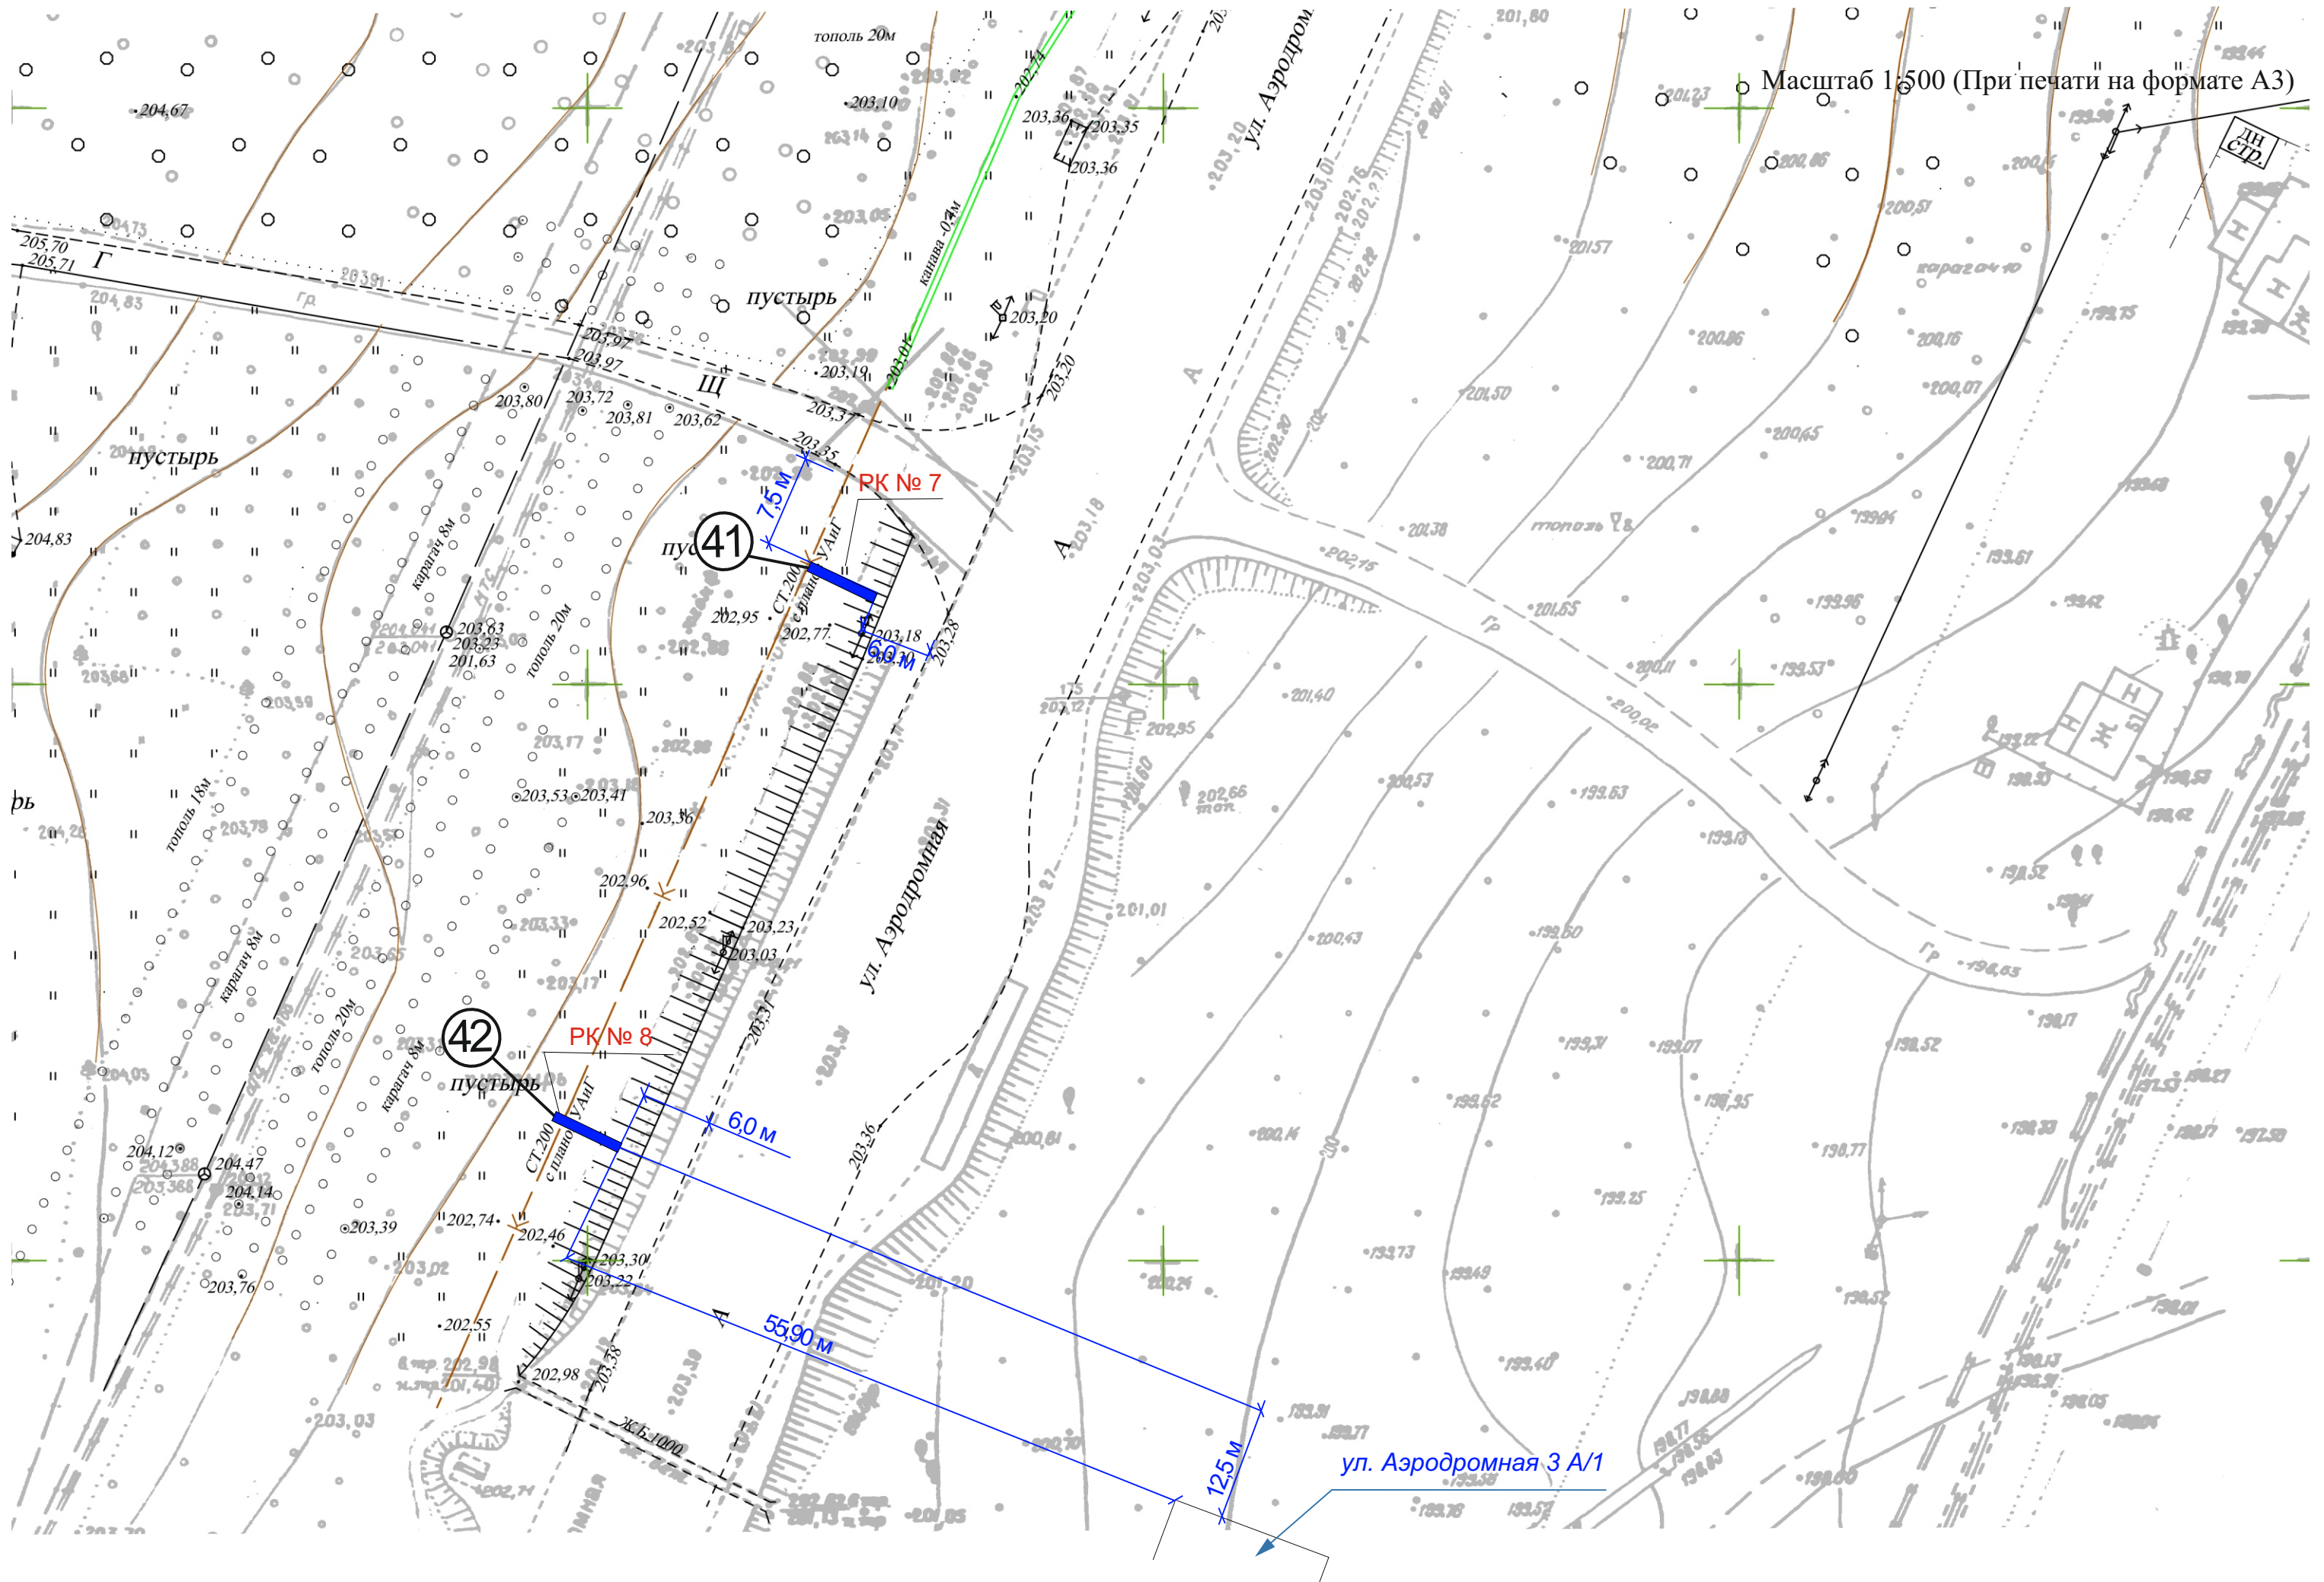


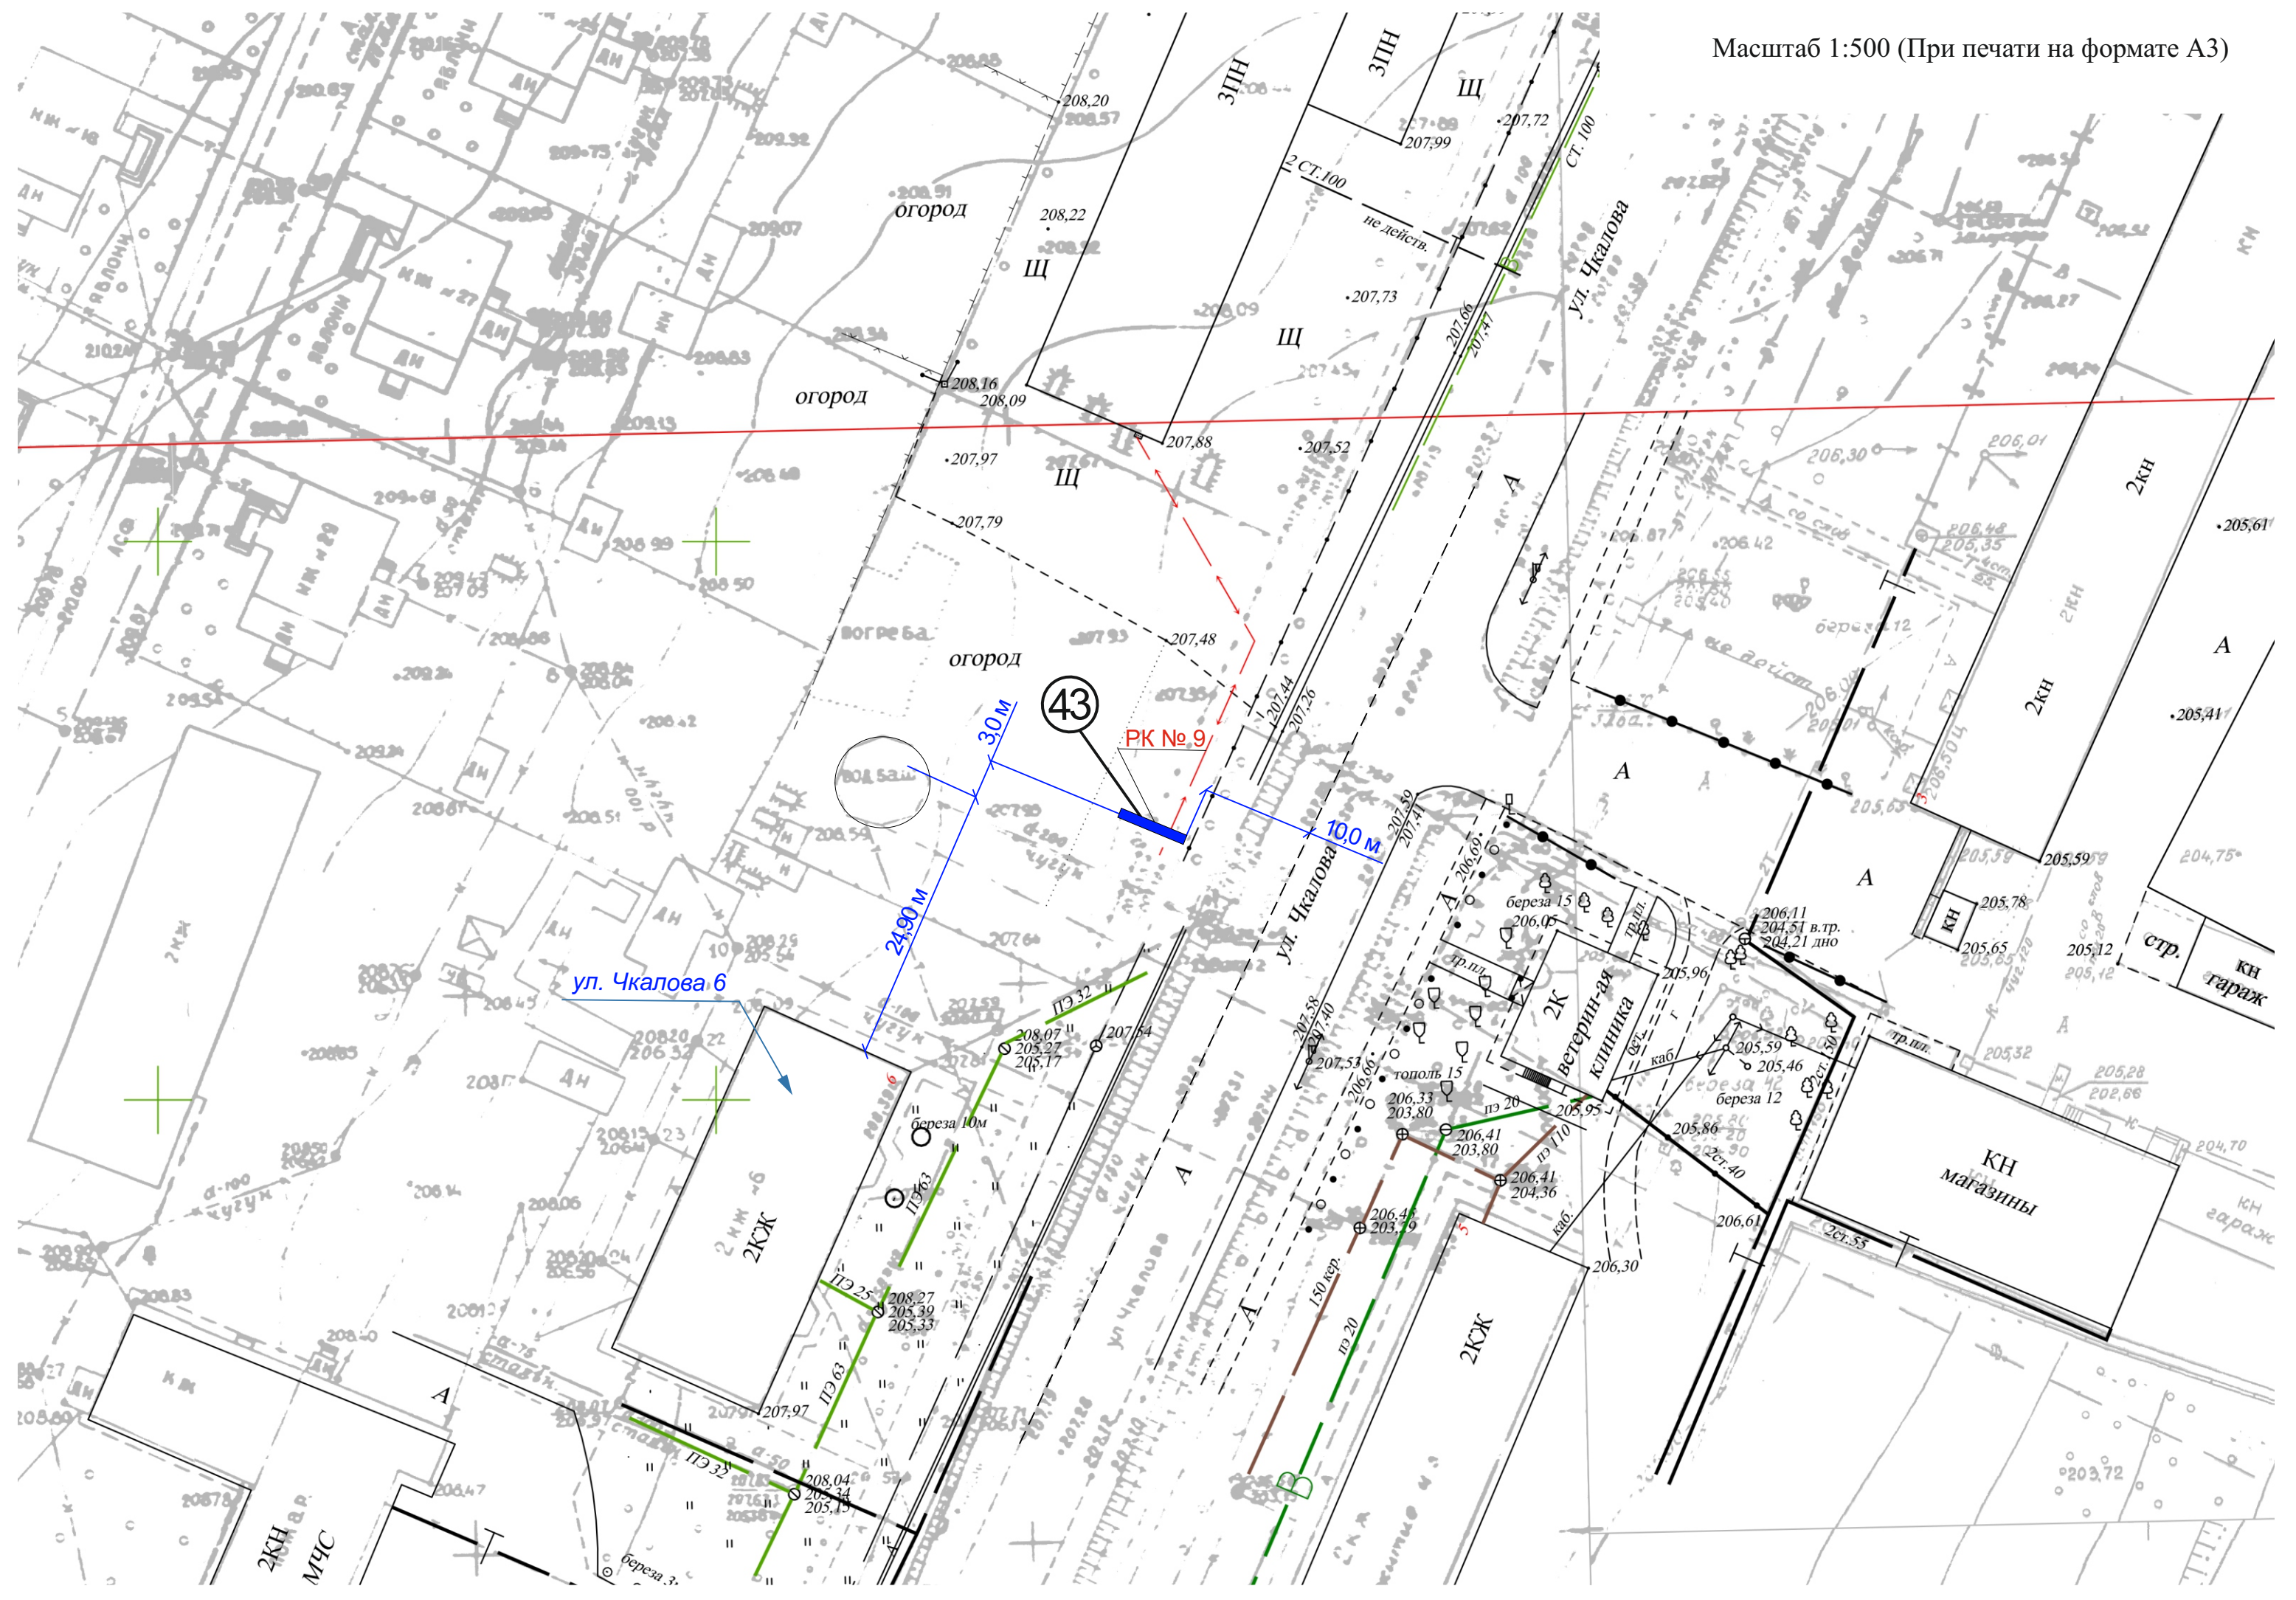


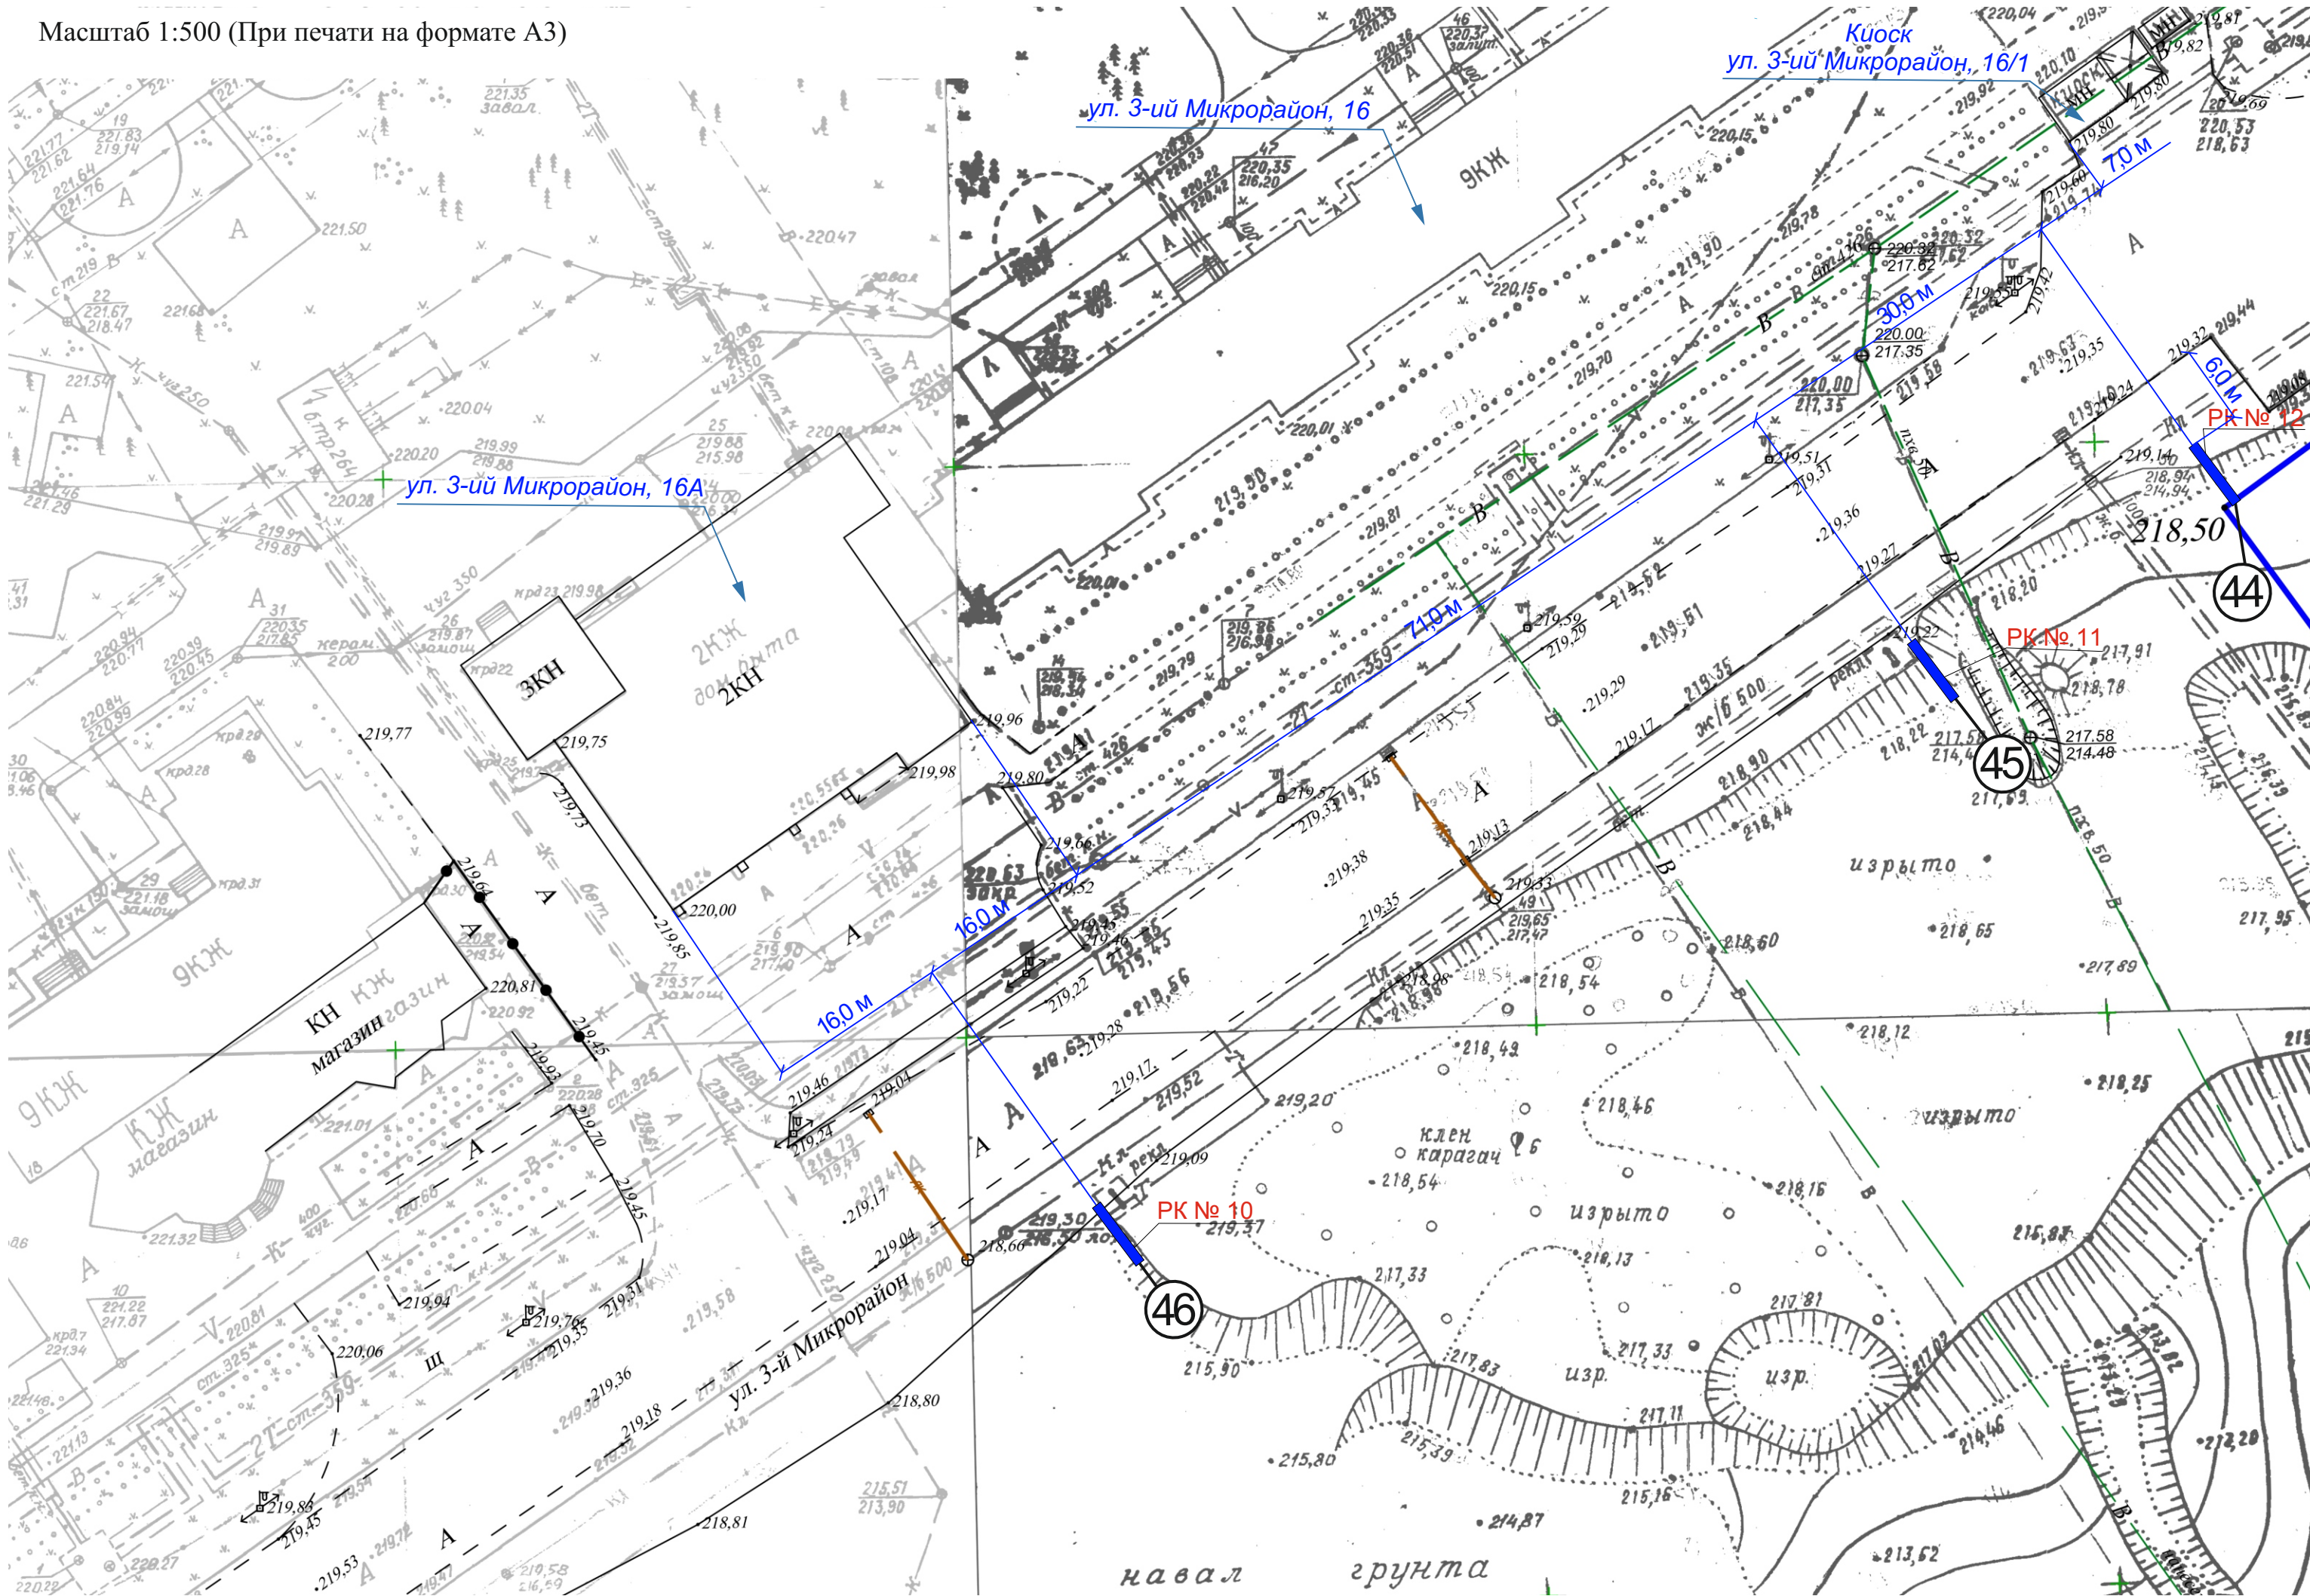


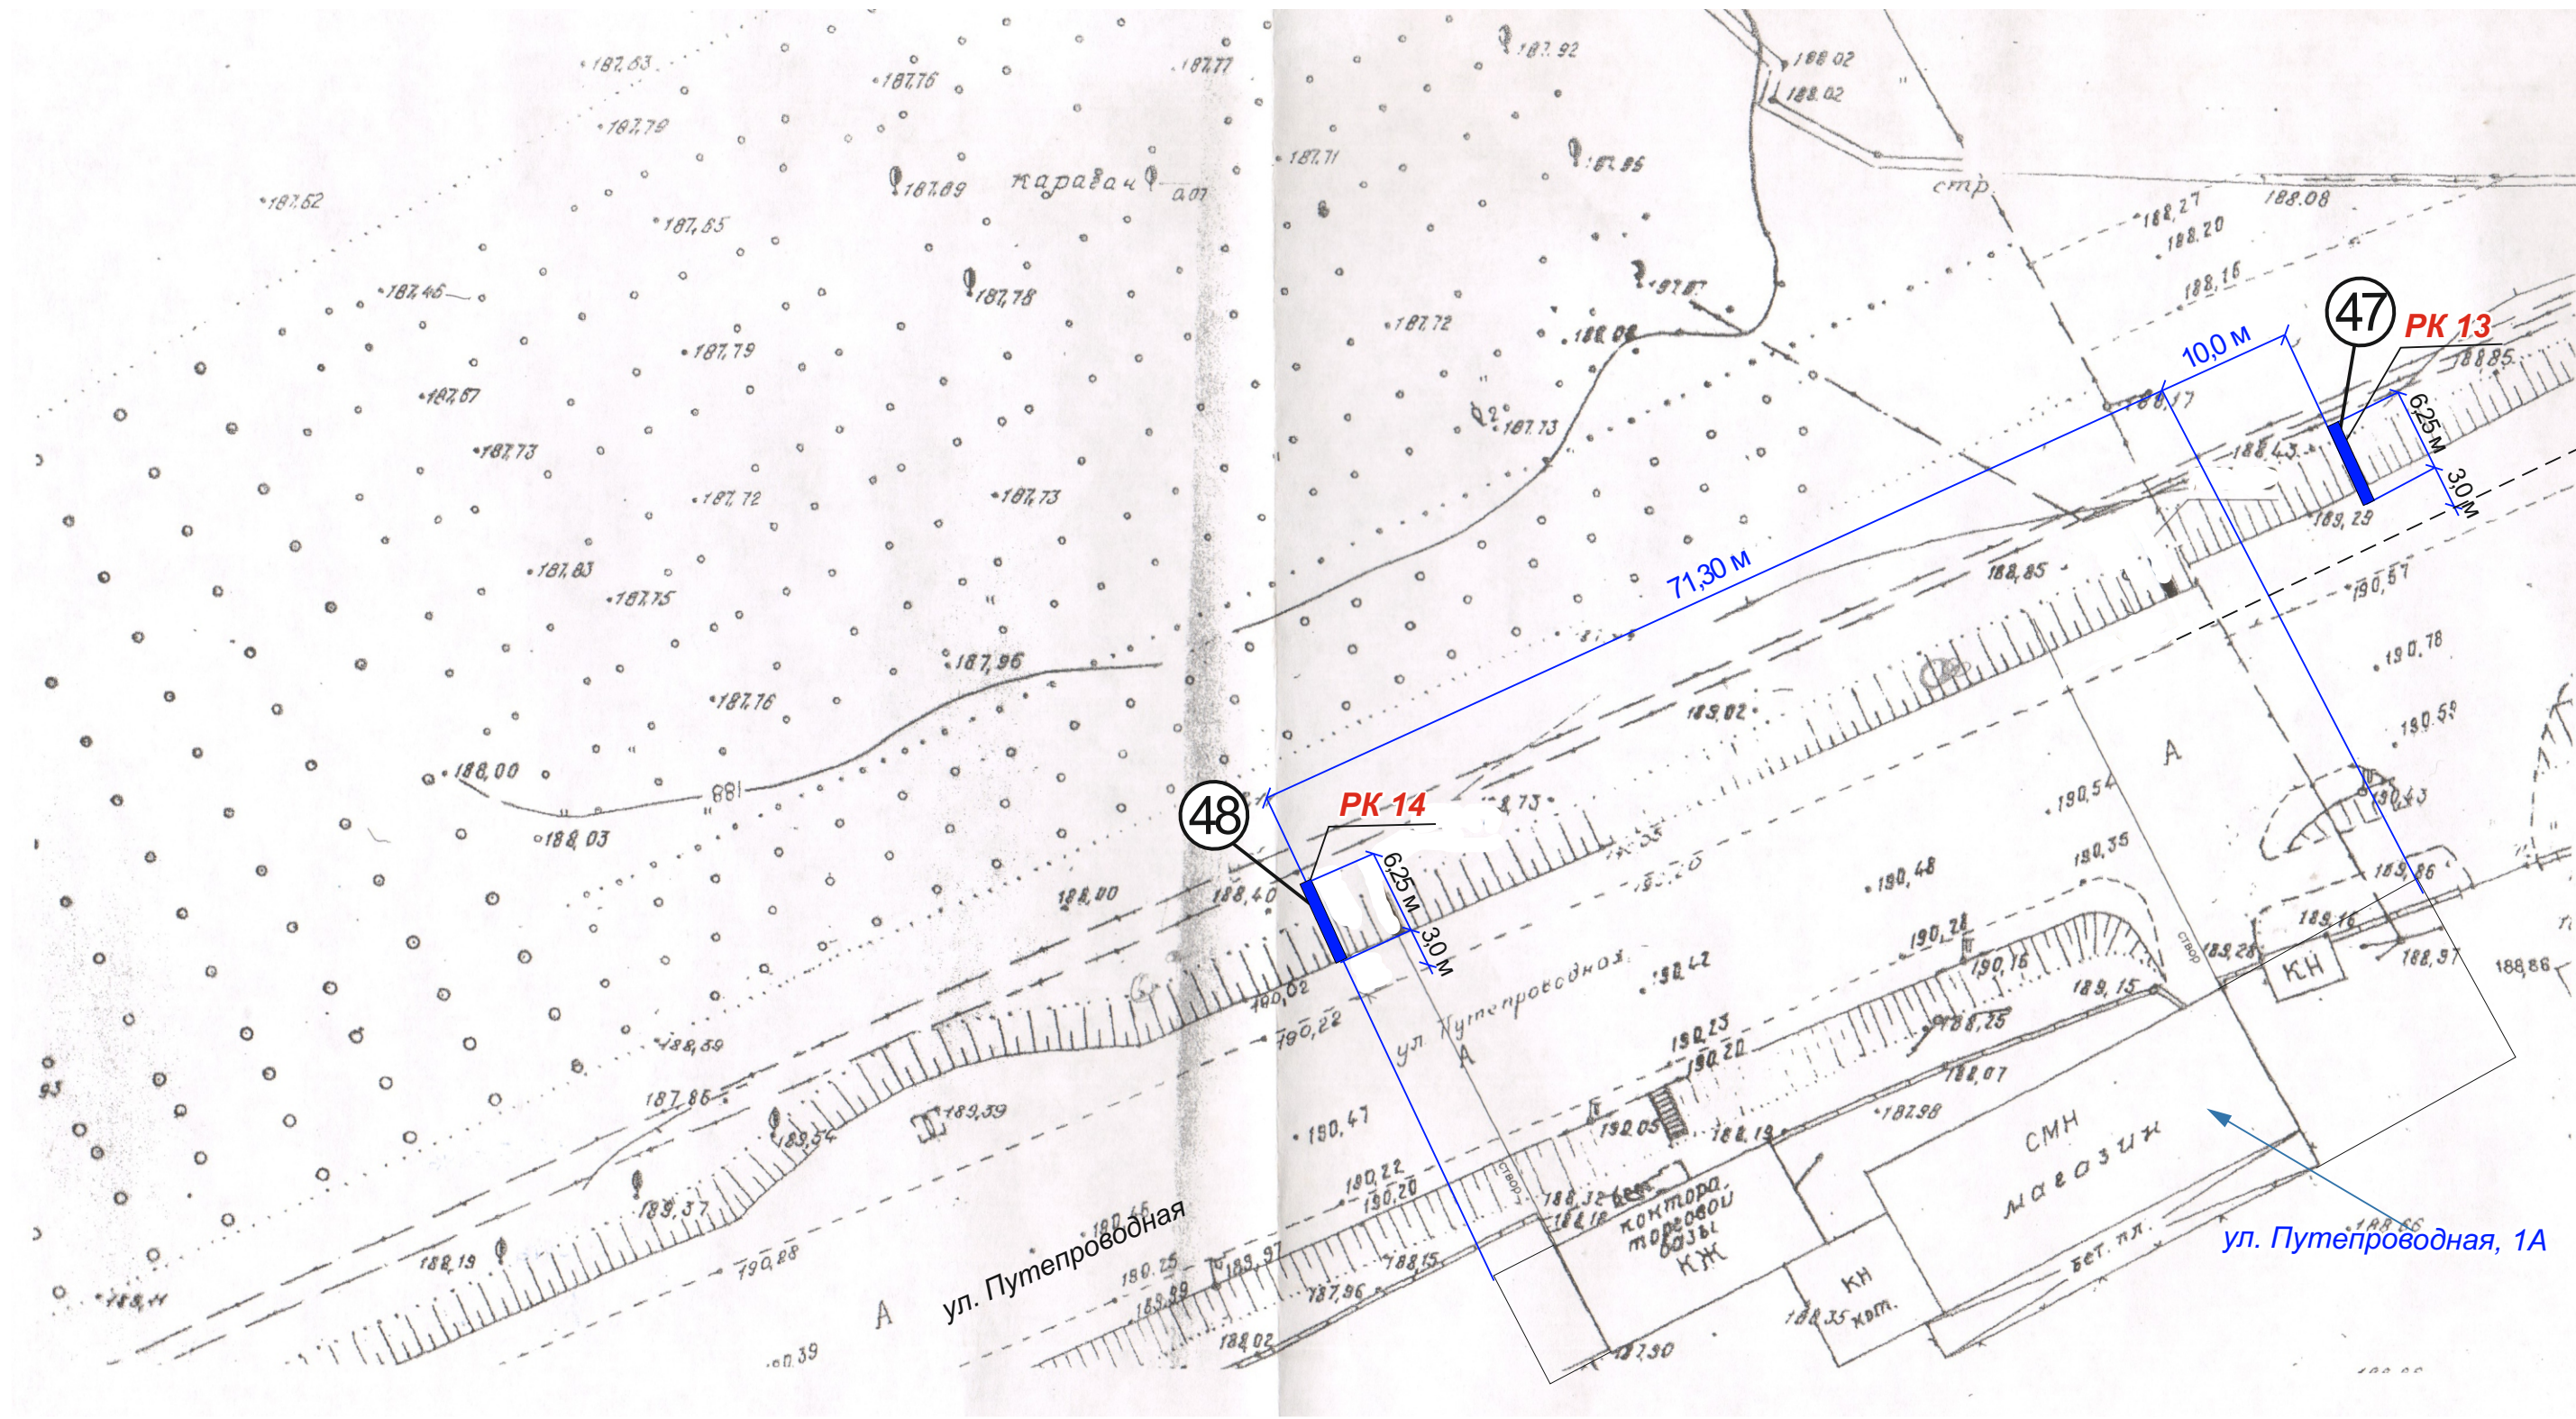

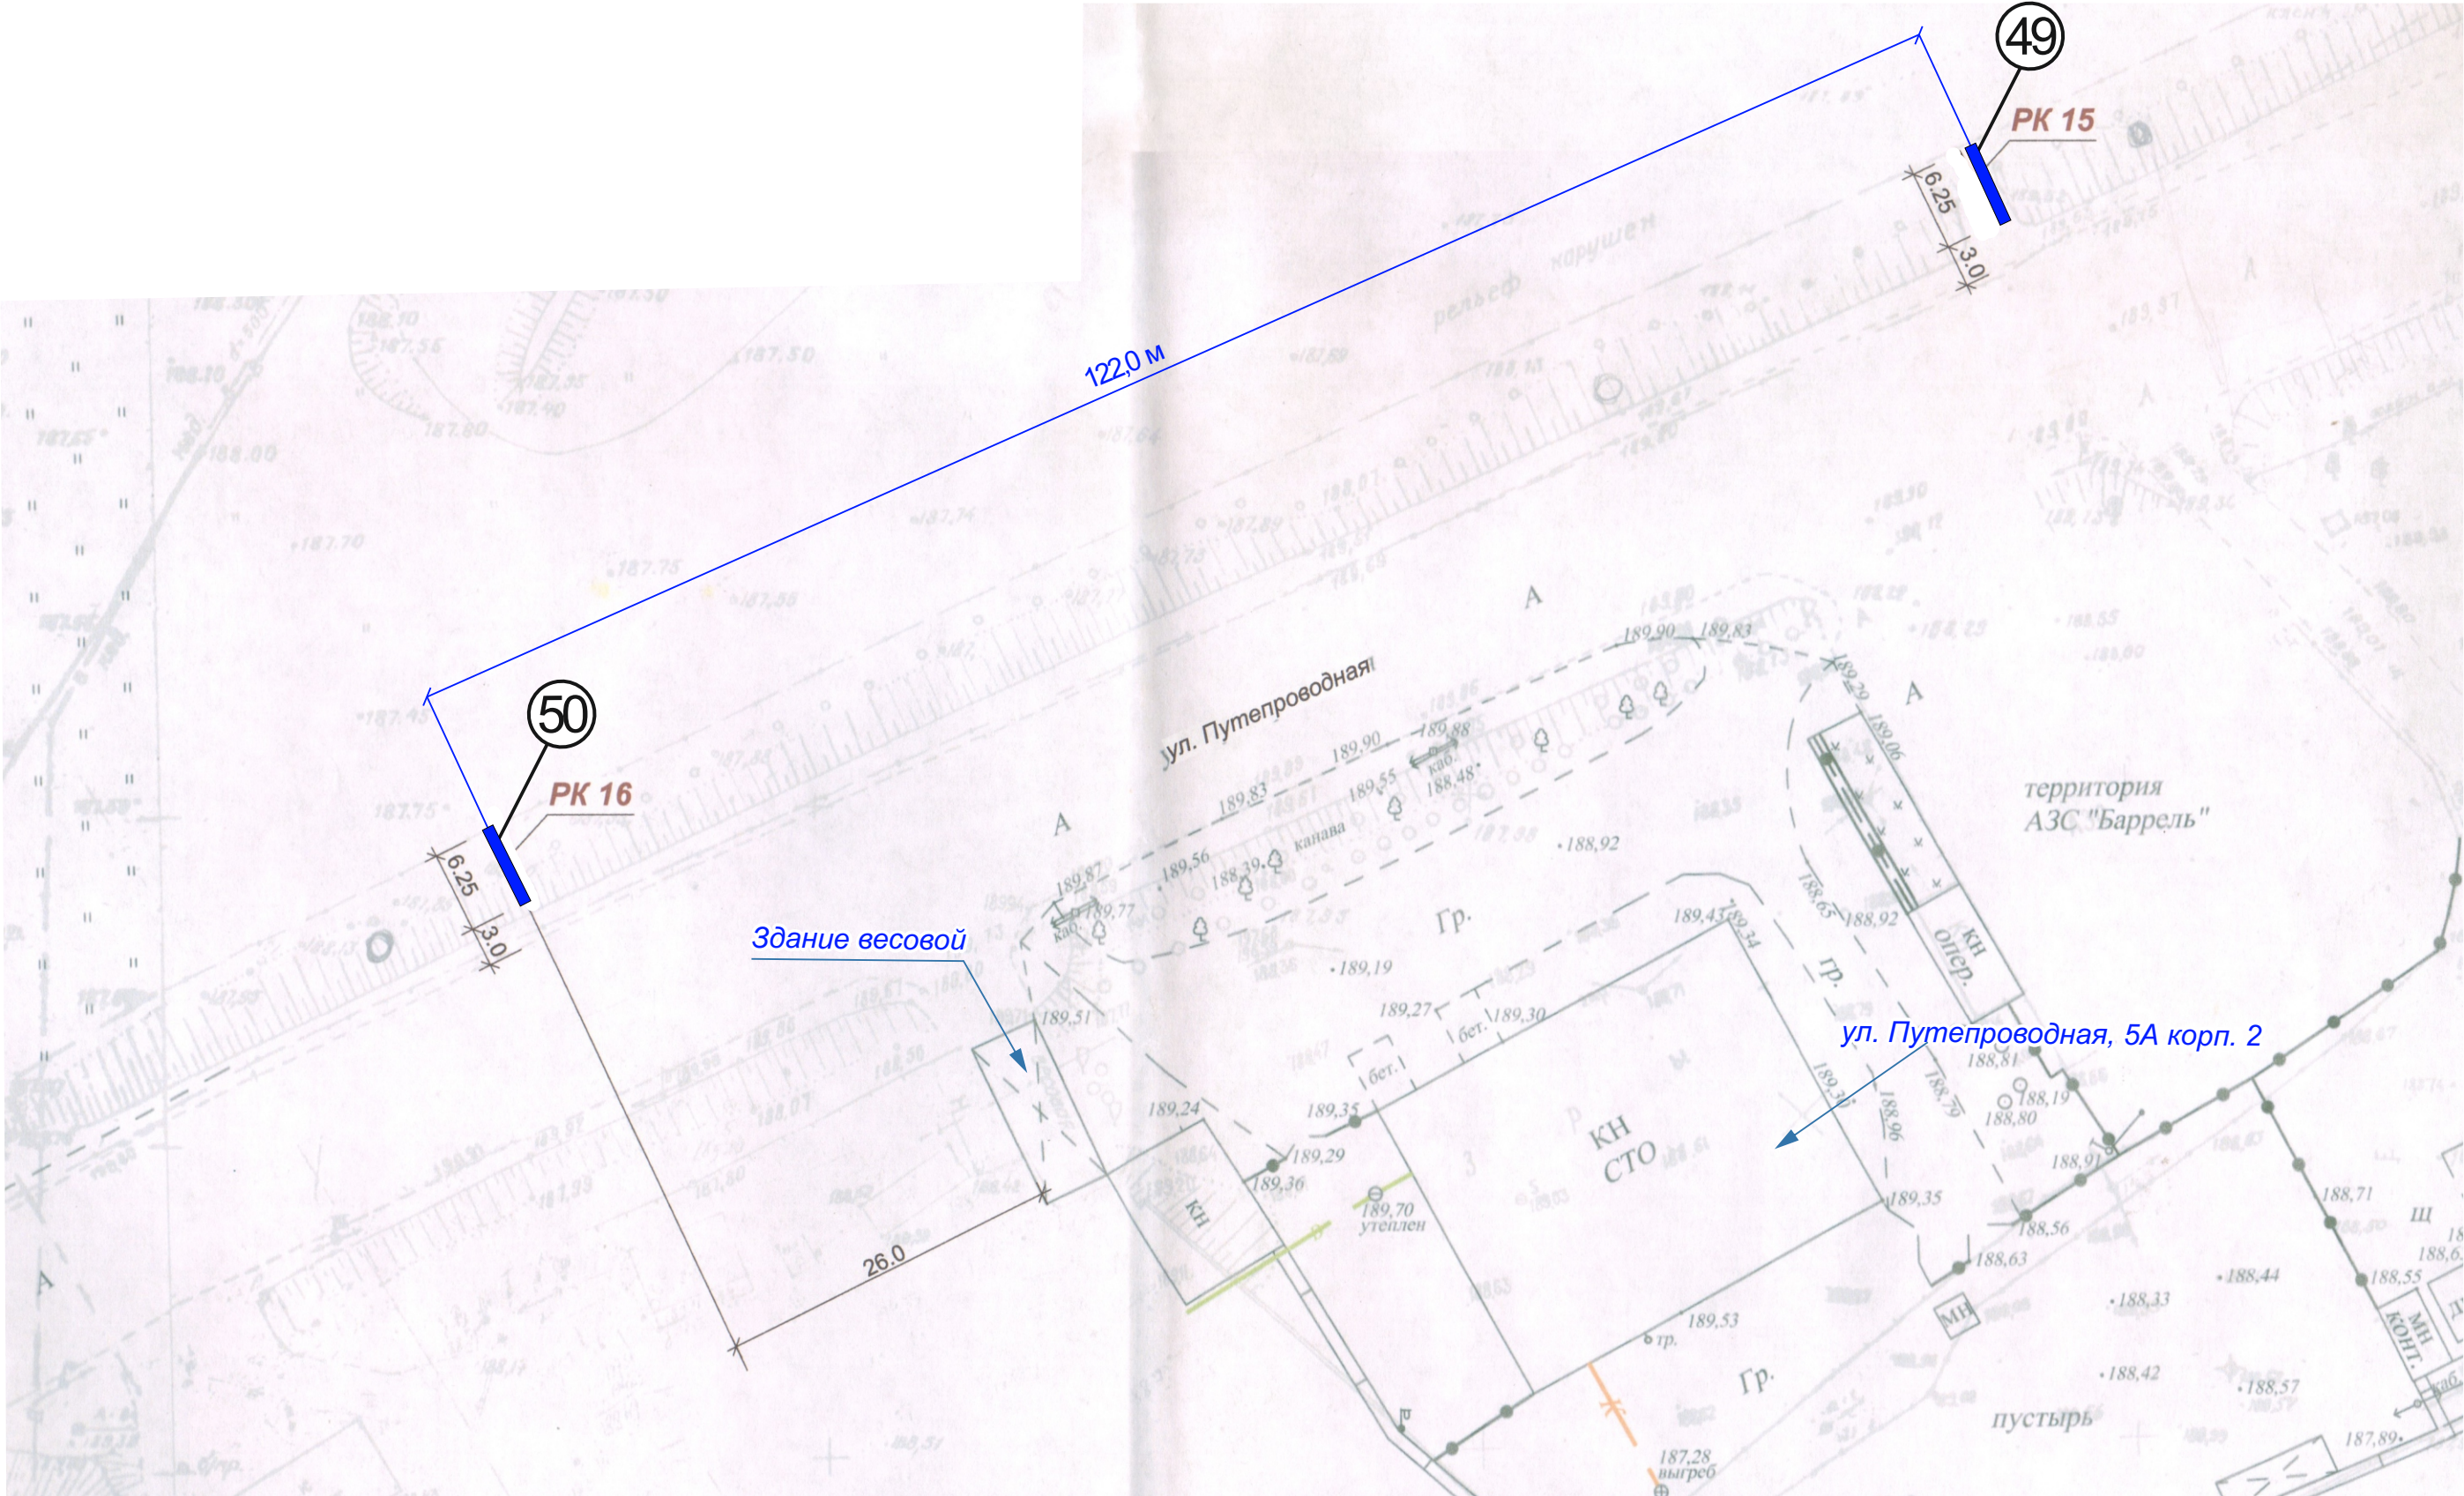

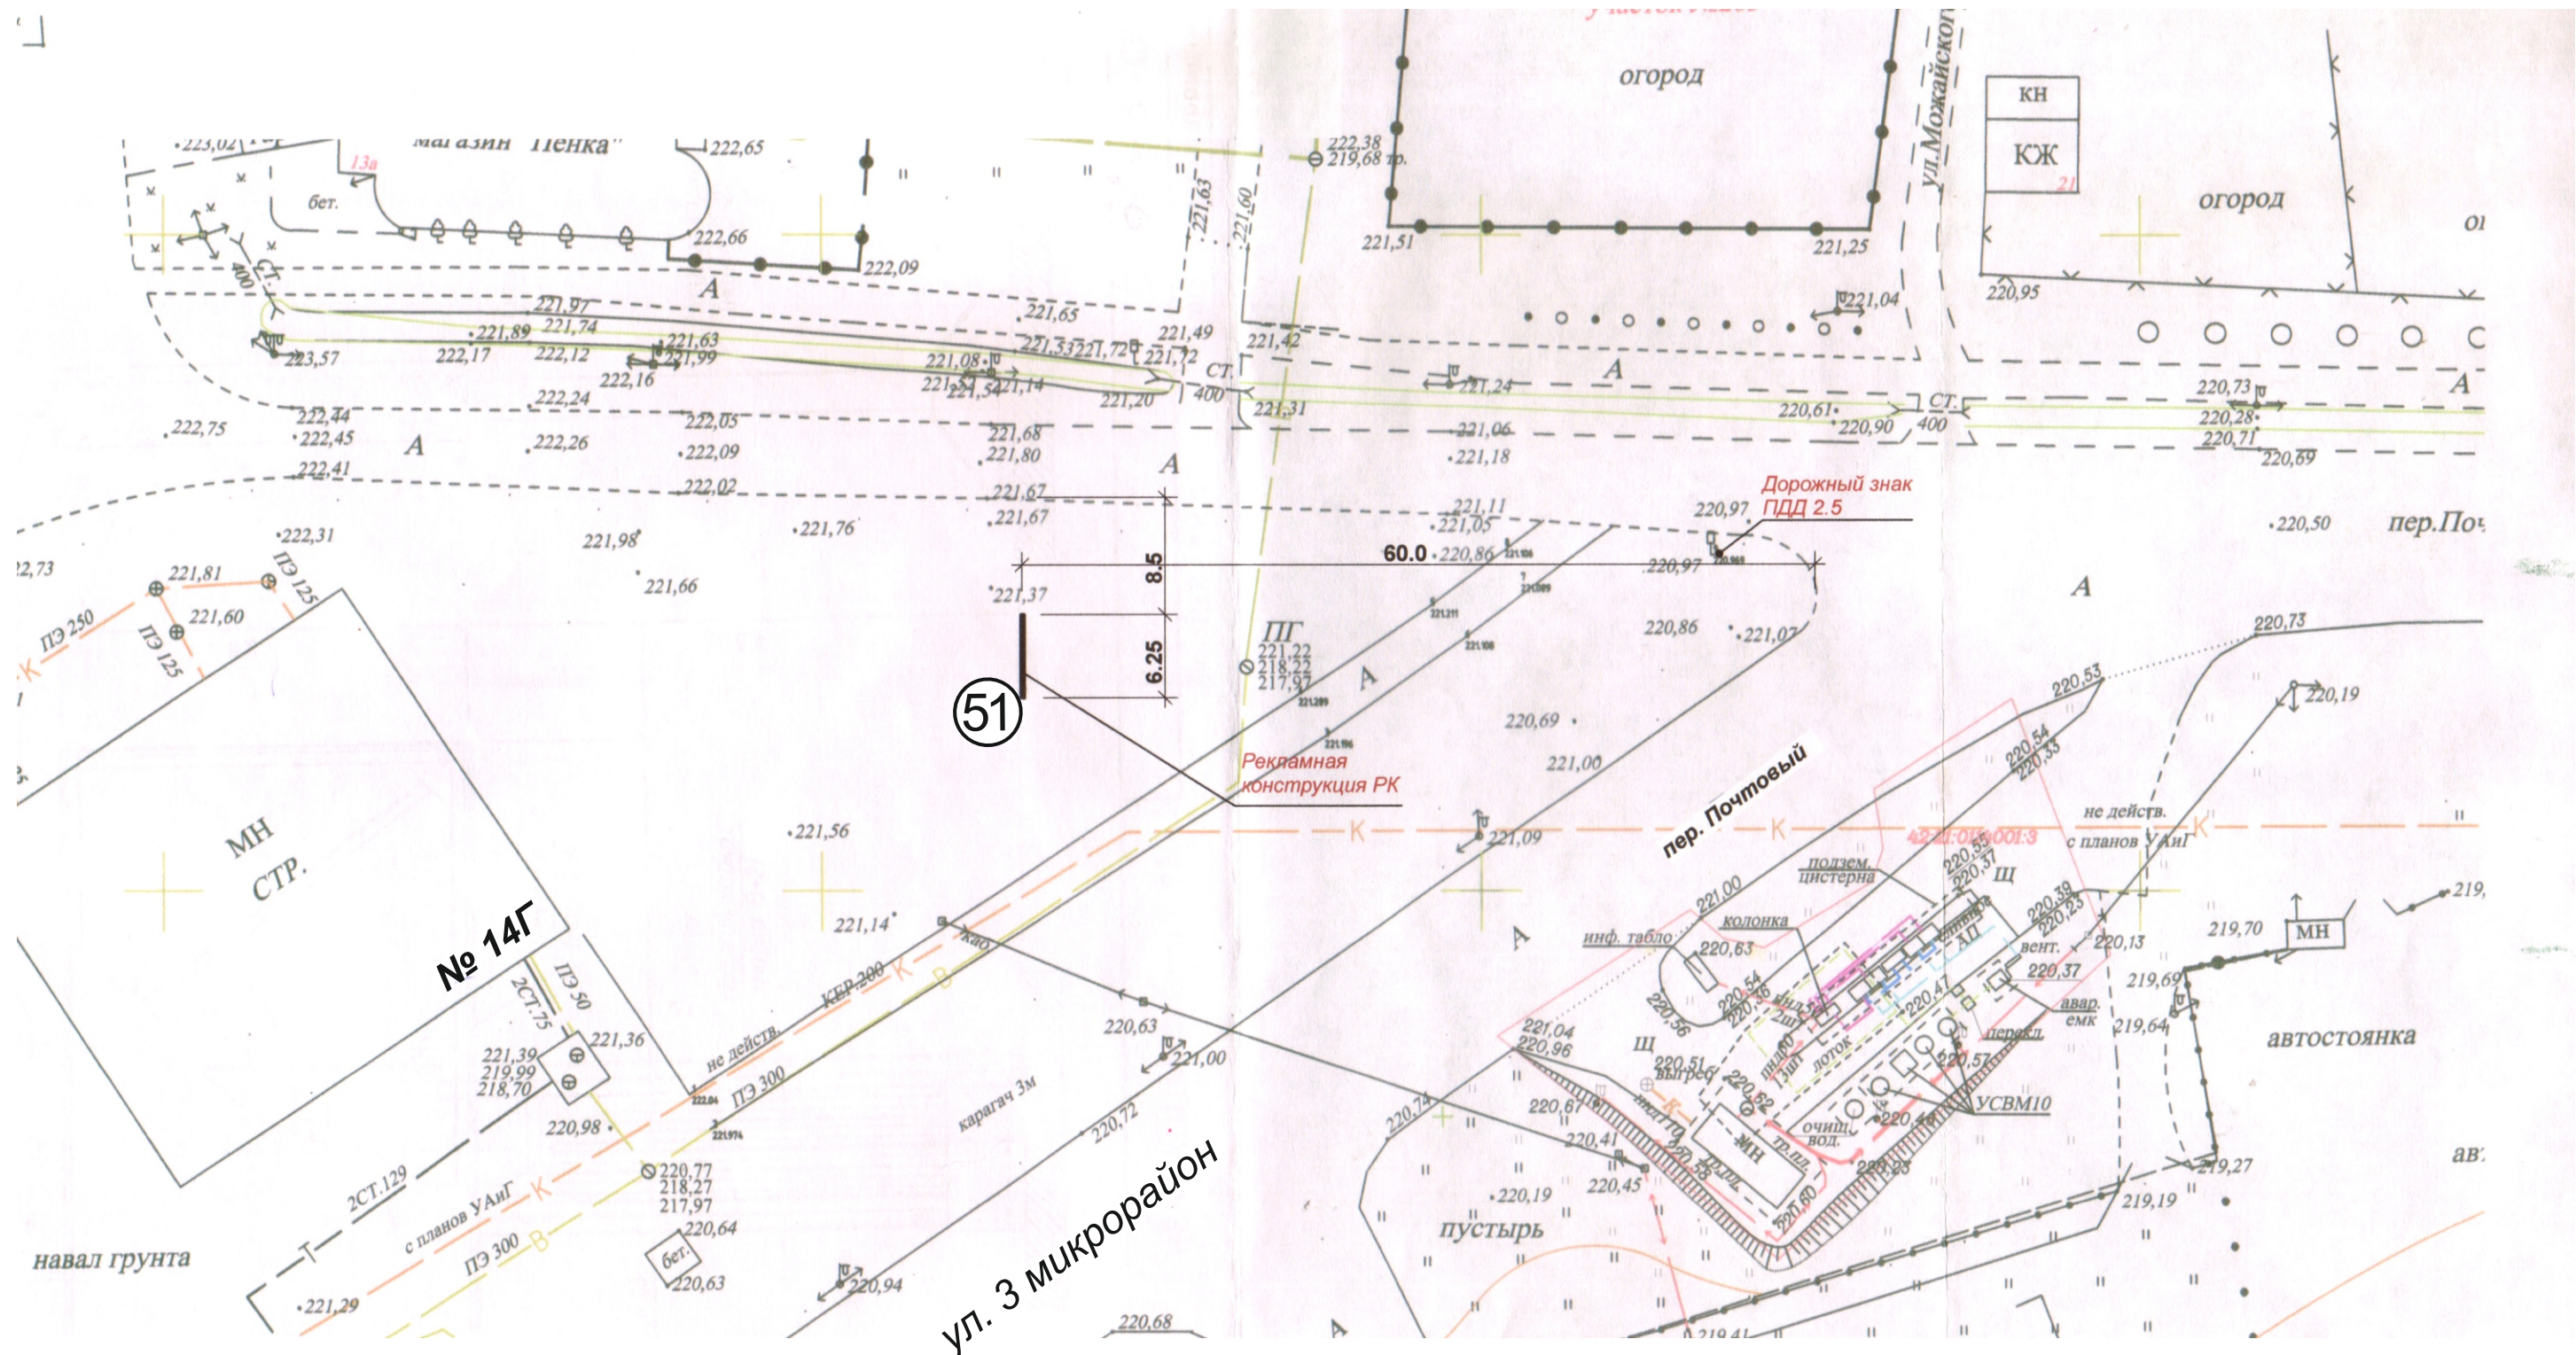

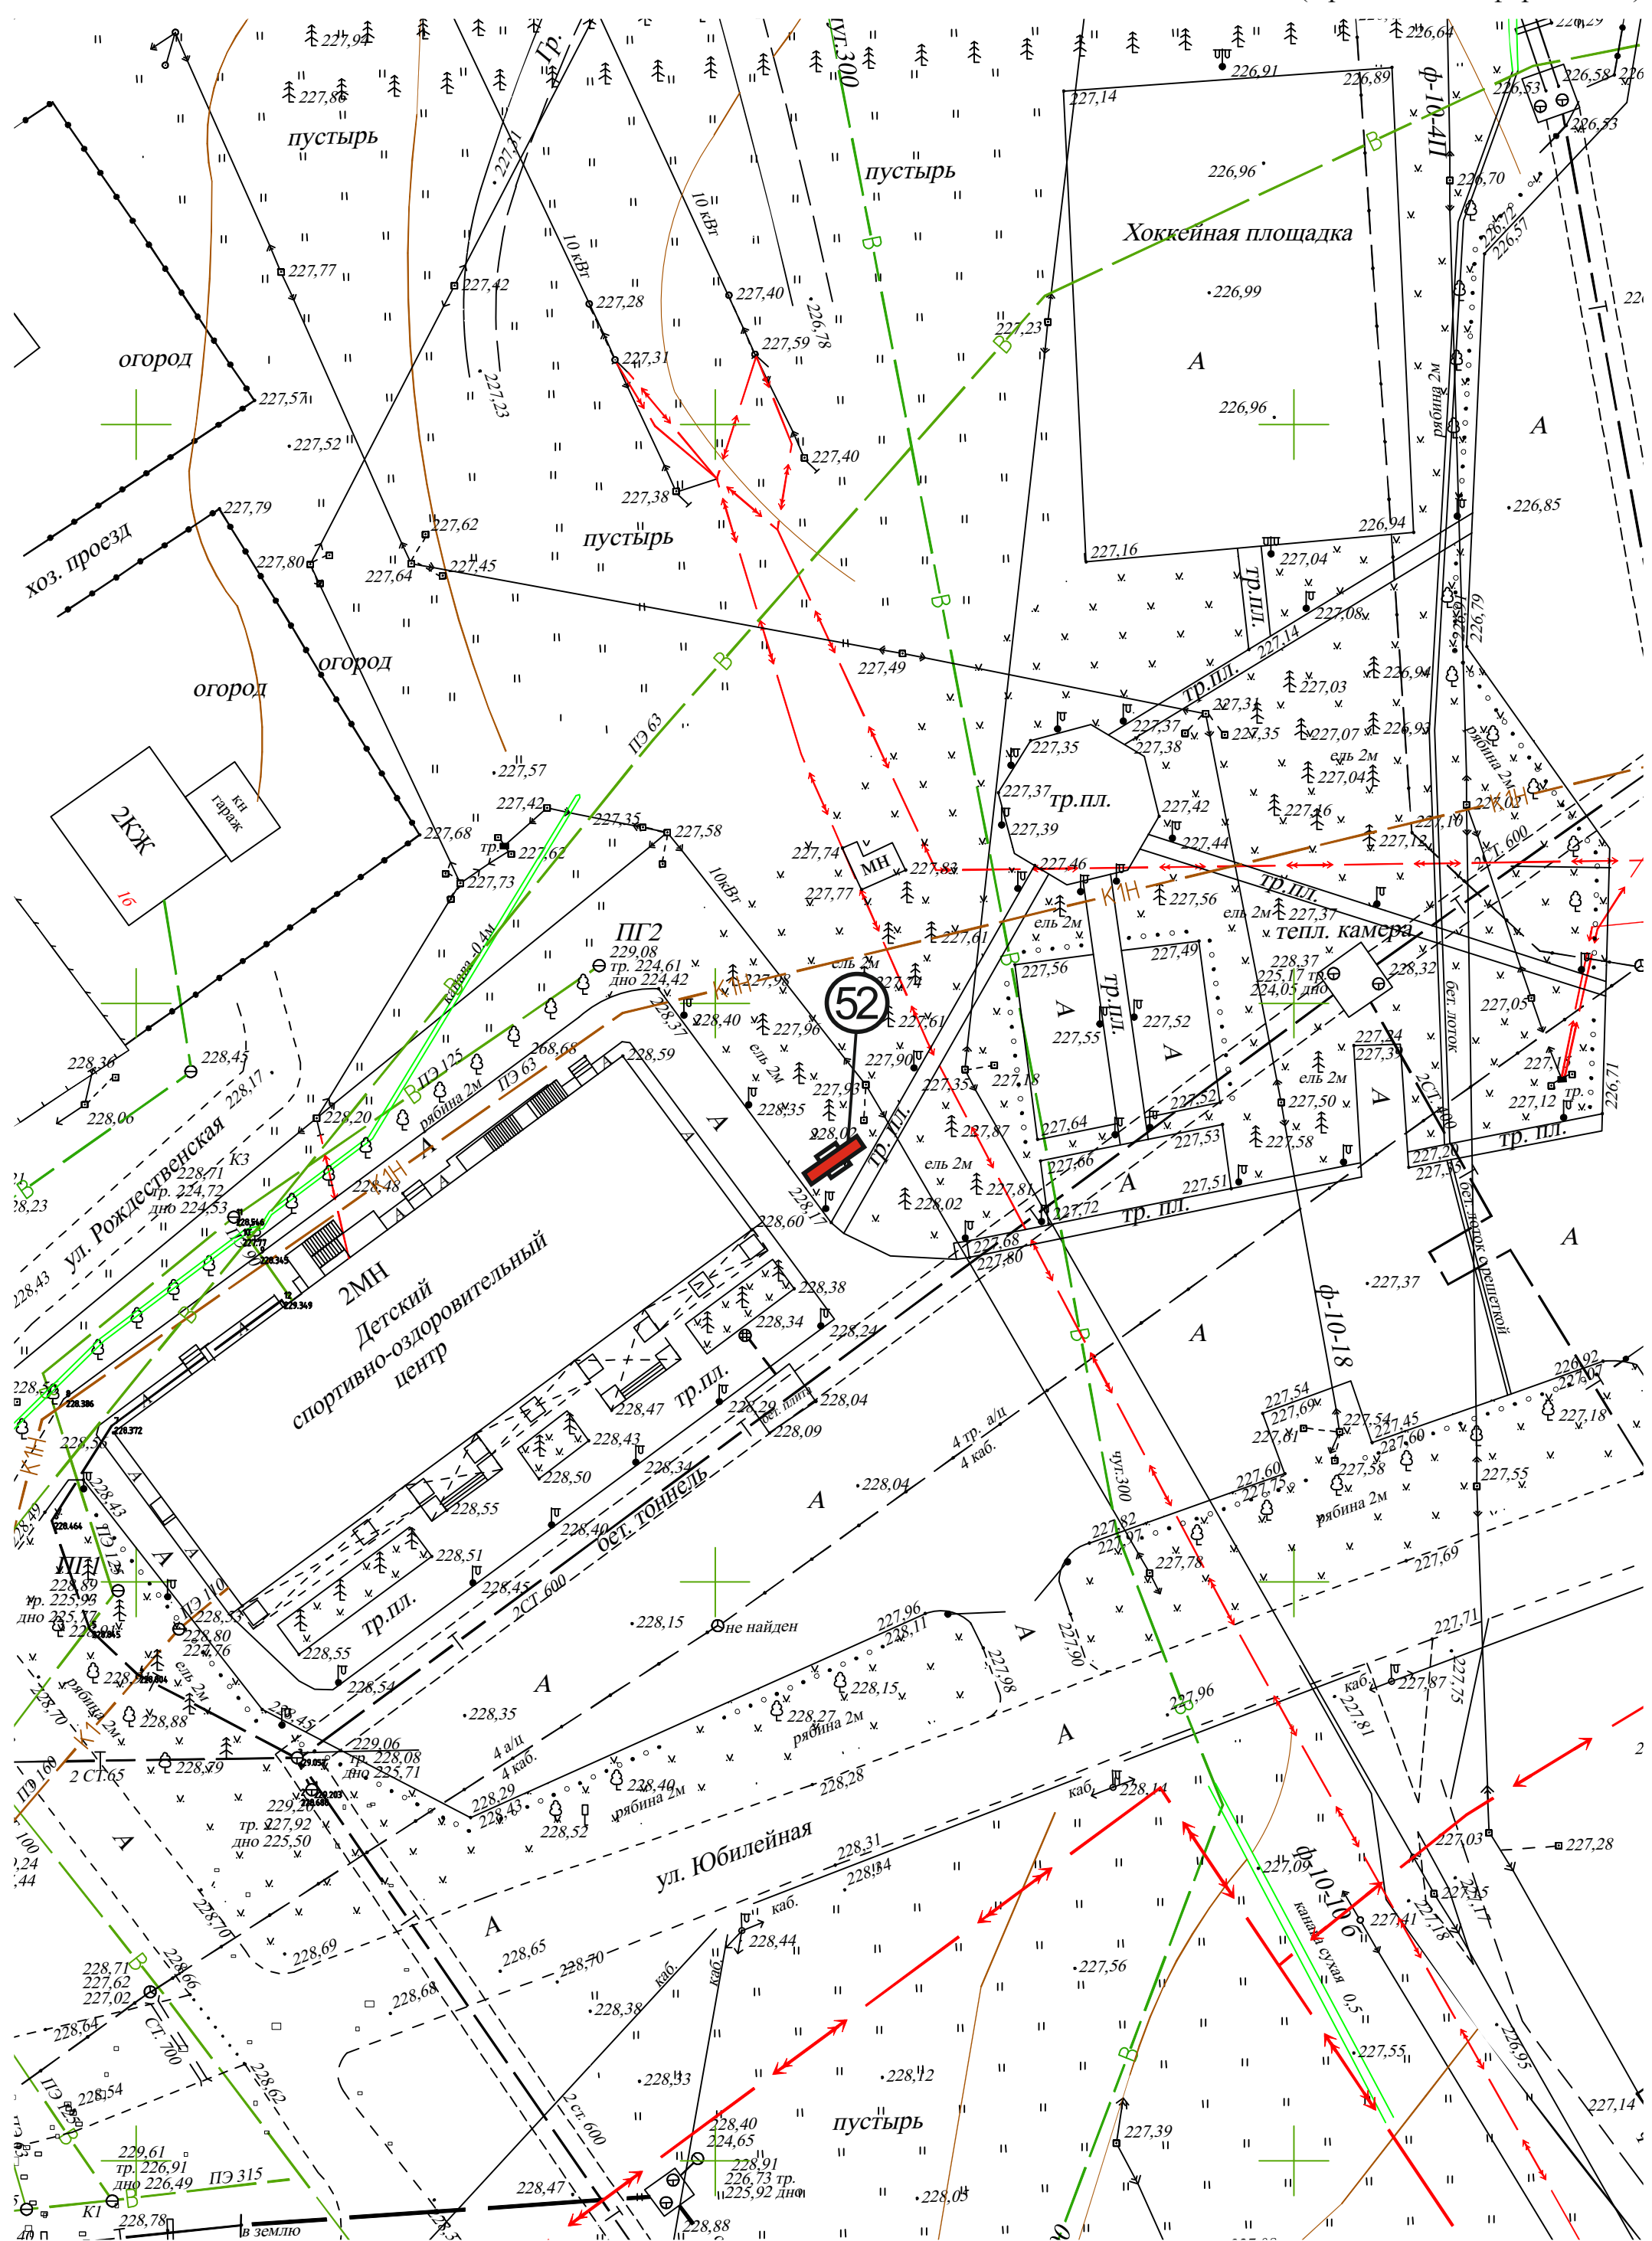

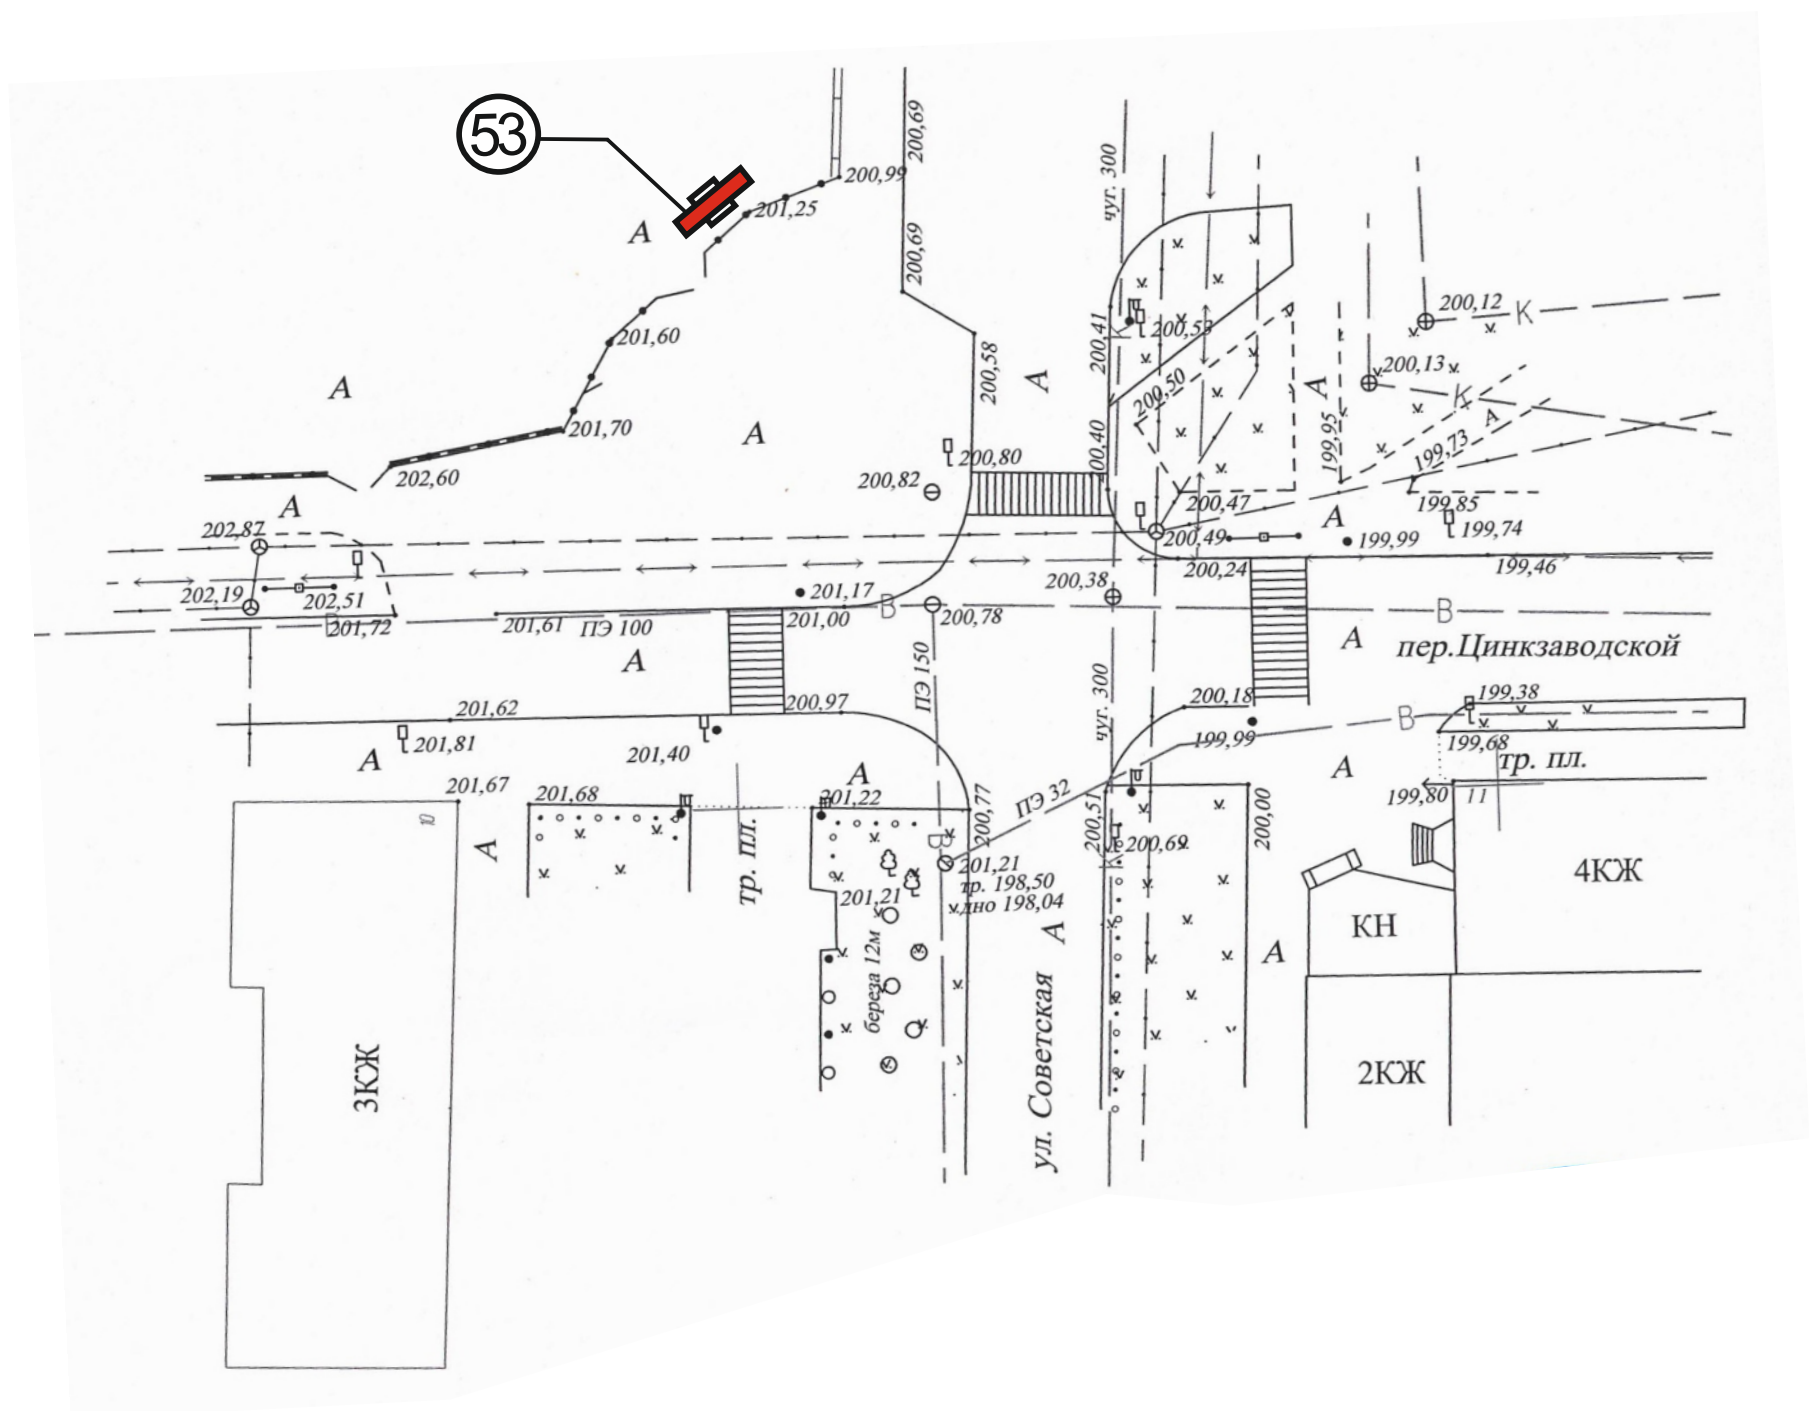

Реестр рекламных конструкций

№	№ точки на схеме	Улица	№ дома	Тип конструкции	Вид рекламы
1	1	Улица Аэродромная (Исключена постановлением от 27.10.2022 № 3113)	–	Двухсторонняя щитовая рекламная конструкция (билборд, призматрон) 3х6 м	Социальная
2	2	Улица Кемеровская	–	Двухсторонняя щитовая рекламная конструкция (билборд, призматрон) 3х6 м	Социальная
3	3	Улица Кемеровская	–	Двухсторонняя щитовая рекламная конструкция (билборд, призматрон) 3х6 м	Социальная
4	4	Улица Кемеровская	–	Двухсторонняя щитовая рекламная конструкция (билборд, призматрон) 3х6 м	Коммерческая
5	5	Улица Кемеровская	–	Двухсторонняя щитовая рекламная конструкция (билборд, призматрон) 3х6 м	Коммерческая
6	6	Улица Кемеровская	–	Двухсторонняя щитовая рекламная конструкция (билборд, призматрон) 3х6 м	Коммерческая
7	7	Улица Кемеровская	–	Двухсторонняя щитовая рекламная конструкция (билборд, призматрон) 3х6 м	Коммерческая
8	8	Улица Кемеровская	–	Двухсторонняя щитовая рекламная конструкция (билборд, призматрон) 3х6 м	Коммерческая
9	9	Улица Кемеровская	–	Двухсторонняя щитовая рекламная конструкция (билборд, призматрон) 3х6 м	Социальная
10	10	Улица Кемеровская	–	Двухсторонняя щитовая рекламная конструкция (билборд, призматрон) 3х6 м	Коммерческая
11	11	Улица Кемеровс кая	–	Двухсторонняя щитовая рекламная конструкция (билборд, призматрон) 3х6 м	Коммерческая
12	12	Улица Кемеровская	–	Двухсторонняя щитовая рекламная конструкция (билборд, призматрон) 3х6 м	Коммерческая
13	13	Улица Кемеровская	–	Двухсторонняя щитовая рекламная конструкция (билборд, призматрон) 3х6 м	Коммерческая
14	14	Улица Кемеровская	–	Двухсторонняя щитовая рекламная конструкция (билборд, призматрон) 3х6 м	Коммерческая
15	15	Улица Кемеровская	–	Двухсторонняя щитовая рекламная конструкция (билборд, призматрон) 3х6 м	Социальная
16	16	Улица Аэродромная	–	Двухсторонняя щитовая рекламная конструкция (билборд, призматрон) 3х6 м	Социальная
17	17	Улица Волошиной	–	Двухсторонняя щитовая рекламная конструкция (билборд, призматрон) 3х6 м	Социальная
18	18	Улица Волошиной	–	Двухсторонняя щитовая рекламная конструкция (билборд, призматрон) 3х6 м	Коммерческая
19	19	Улица Волошиной	–	Двухсторонняя щитовая рекламная конструкция (билборд, призматрон) 3х6 м	Коммерческая
20	20	Улица Волошиной	–	Двухсторонняя щитовая рекламная конструкция (билборд, призматрон) 3х6 м	Коммерческая
21	21	Улица Волошиной	–	Двухсторонняя щитовая рекламная конструкция (билборд, призматрон) 3х6 м	Коммерческая
22	22	Улица Волошиной	–	Двухсторонняя щитовая рекламная конструкция (билборд, призматрон) 3х6 м	Социальная
23	23	Улица Волошиной	–	Двухсторонняя щитовая рекламная конструкция (билборд, призматрон) 3х6 м	Социальная
24	24	Улица Волошиной	–	Двухсторонняя щитовая рекламная конструкция (билборд, призматрон) 3х6 м	Коммерческая
25	25	Улица Волошиной	–	Двухсторонняя щитовая рекламная конструкция (билборд, призматрон) 3х6 м	Коммерческая
26	26	Улица Волошиной	–	Двухсторонняя щитовая рекламная конструкция (билборд, призматрон) 3х6 м	Коммерческая
27	27	Улица Волошиной	–	Двухсторонняя щитовая рекламная конструкция (билборд, призматрон) 3х6 м	Социальная
28	28	Улица Колмогоровская (пгт Грамотеино)	Район дома № 24	Двухсторонняя щитовая рекламная конструкция (билборд, призматрон) 3х6 м	Социальная
29	29	Улица Ильича (пгт Инской)	Район дома № 29	Двухсторонняя щитовая рекламная конструкция (билборд, призматрон) 3х6 м	Социальная
30	30	Улица Ильича (пгт Инской)	Район дома № 12	Двухсторонняя щитовая рекламная конструкция (билборд, призматрон) 3х6 м	Социальная
31	31	Микрорайон Приморский, 1 (территория туристической базы «Турист»)	–	Двухсторонняя щитовая рекламная конструкция (билборд, призматрон) 3х6 м	Коммерческая
32	32	Улица Пушкина	В 15 метрах на запад от жилого дома №377	Двухсторонняя щитовая рекламная конструкция (билборд, призматрон) 1,8х2,0 м	Коммерческая
33	33	Улица Пушкина	В 28 метрах на юг от жилого дома №377	Двухсторонняя щитовая рекламная конструкция (билборд, призматрон) 2,0х1,8 м	Коммерческая
34	34	Улица 1 Телеут	В 4,5 метрах южнее земельного участка с кадастровым номером 42:21:0305001:4	Двухсторонняя щитовая рекламная конструкция (билборд, призматрон) 6,03х3,03 м	Коммерческая

Реестр рекламных конструкций

№	№ точки на схеме	Улица	№ дома	Тип конструкции	Вид рекламы
35	35	Кемеровская область - Кузбасс, г. Белово, 325 метров на север вдоль ул. Аэродромная от дорожного знака 5.23.1 «Начало населенного пункта»	-	Двухсторонняя щитовая Т - образная рекламная конструкция (билборд) 6,25 х 3,6 м	Коммерческая
36	36	Кемеровская область - Кузбасс, 225 метров на север вдоль ул. Аэродромная от дорожного знака 5.23.1 «Начало населенного пункта»	-	Двухсторонняя щитовая Т - образная рекламная конструкция (билборд) 6,25 х 3,6 м	Коммерческая
37	37	Кемеровская область - Кузбасс, г. Белово, 125 метров на север вдоль ул. Аэродромная от дорожного знака 5.23.1 «Начало населенного пункта»	-	Двухсторонняя щитовая Т - образная рекламная конструкция (билборд) 6,25 х 3,6 м	Коммерческая
38	38	Кемеровская область - Кузбасс, г. Белово, 72 м на юго-запад от здания по ул. Аэродромная, 1А	-	Двухсторонняя щитовая Т - образная рекламная конструкция (билборд) 6,25 х 3,6 м	Коммерческая
39	39	Кемеровская область - Кузбасс, г. Белово, 59 м на северо-запад от здания по ул. Аэродромная, 5Г (в створе здания)	-	Двухсторонняя щитовая Т - образная рекламная конструкция (билборд) 6,25 х 3,6 м	Коммерческая
40	40	Кемеровская область - Кузбасс, г. Белово, 54 м на северо-запад от здания по ул. Аэродромная, 5Б (в створе здания)	-	Двухсторонняя щитовая Т - образная рекламная конструкция (билборд) 6,25 х 3,6 м	Коммерческая
41	41	Кемеровская область - Кузбасс, г. Белово, на восток от здания по ул. Аэродромная, 14Б	-	Двухсторонняя щитовая Т - образная рекламная конструкция (билборд) 6,25 х 3,6 м	Коммерческая
42	42	Кемеровская область - Кузбасс, г. Белово, на северо-запад от здания по ул. Аэродромная, 3А/1	-	Двухсторонняя щитовая Т - образная рекламная конструкция (билборд) 6,25 х 3,6 м	Коммерческая
43	43	Кемеровская область - Кузбасс, г. Белово, на северо-восток от здания по ул. Чкалова, 6	-	Двухсторонняя щитовая Т - образная рекламная конструкция (билборд) 6,25 х 3,6 м	Коммерческая
44	44	Кемеровская область - Кузбасс, г. Белово, на юго-восток от магазина розничной торговли по ул. 3 микрорайон, 16/1	-	Двухсторонняя щитовая Т - образная рекламная конструкция (билборд) 6,25 х 3,6 м	Коммерческая
45	45	Кемеровская область - Кузбасс, г. Белово, на юго-восток здания по ул. 3 микрорайон, 16	-	Двухсторонняя щитовая Т - образная рекламная конструкция (билборд) 6,25 х 3,6 м	Коммерческая
46	46	Кемеровская область - Кузбасс, г. Белово, на юго-восток от здания по ул. 3 микрорайон, 16А	-	Двухсторонняя щитовая Т - образная рекламная конструкция (билборд) 6,25 х 3,6 м	Коммерческая
47	47	Кемеровская область - Кузбасс, г. Белово, на север от здания по ул. Путепроводная, 1А	-	Двухсторонняя щитовая Т - образная рекламная конструкция (билборд) 6,25 х 3,6 м	Коммерческая
48	48	Кемеровская область - Кузбасс, г. Белово, на север-запад от здания по ул. Путепроводная, 1А	-	Двухсторонняя щитовая Т - образная рекламная конструкция (билборд) 6,25 х 3,6 м	Коммерческая
49	49	Кемеровская область - Кузбасс, г. Белово, на северо-восточнее здания по ул. Путепроводная, 5А корп.2	-	Двухсторонняя щитовая Т - образная рекламная конструкция (билборд) 6,25 х 3,6 м	Коммерческая
50	50	Кемеровская область - Кузбасс, г. Белово, на северо-западе от здания по ул. Путепроводная, 5А корп.2	-	Двухсторонняя щитовая Т - образная рекламная конструкция (билборд) 6,25 х 3,6 м	Коммерческая
51	51	г. Белово по пер. Почтовый, восточнее здания 14Г ул. 3ий микрорайон	-	Двухсторонняя щитовая Т - образная рекламная конструкция (билборд) 6,25 х 3,6 м	Коммерческая
52	52	Кемеровская область - Кузбасс, г. Белово, около здания по ул. Юбилейная д.64	-	Светодиодный экран 12,0 кв.м.	Коммерческая
53	53	Кемеровская область - Кузбасс, Беловский городской округ, г. Белово пересечение ул. Советская и пер. Цинкзаводской	-	Светодиодный экран 12,0 кв.м.	Коммерческая