

Утверждена

(наименование документа об утверждении, включая наименования органов

государственной власти или органов местного самоуправления,


принявших решение об утверждении схемы или подписавших

соглашение о перераспределении земельных участков)

от

№

Схема расположения земельного участка или земельных участков на кадастровом плане территории

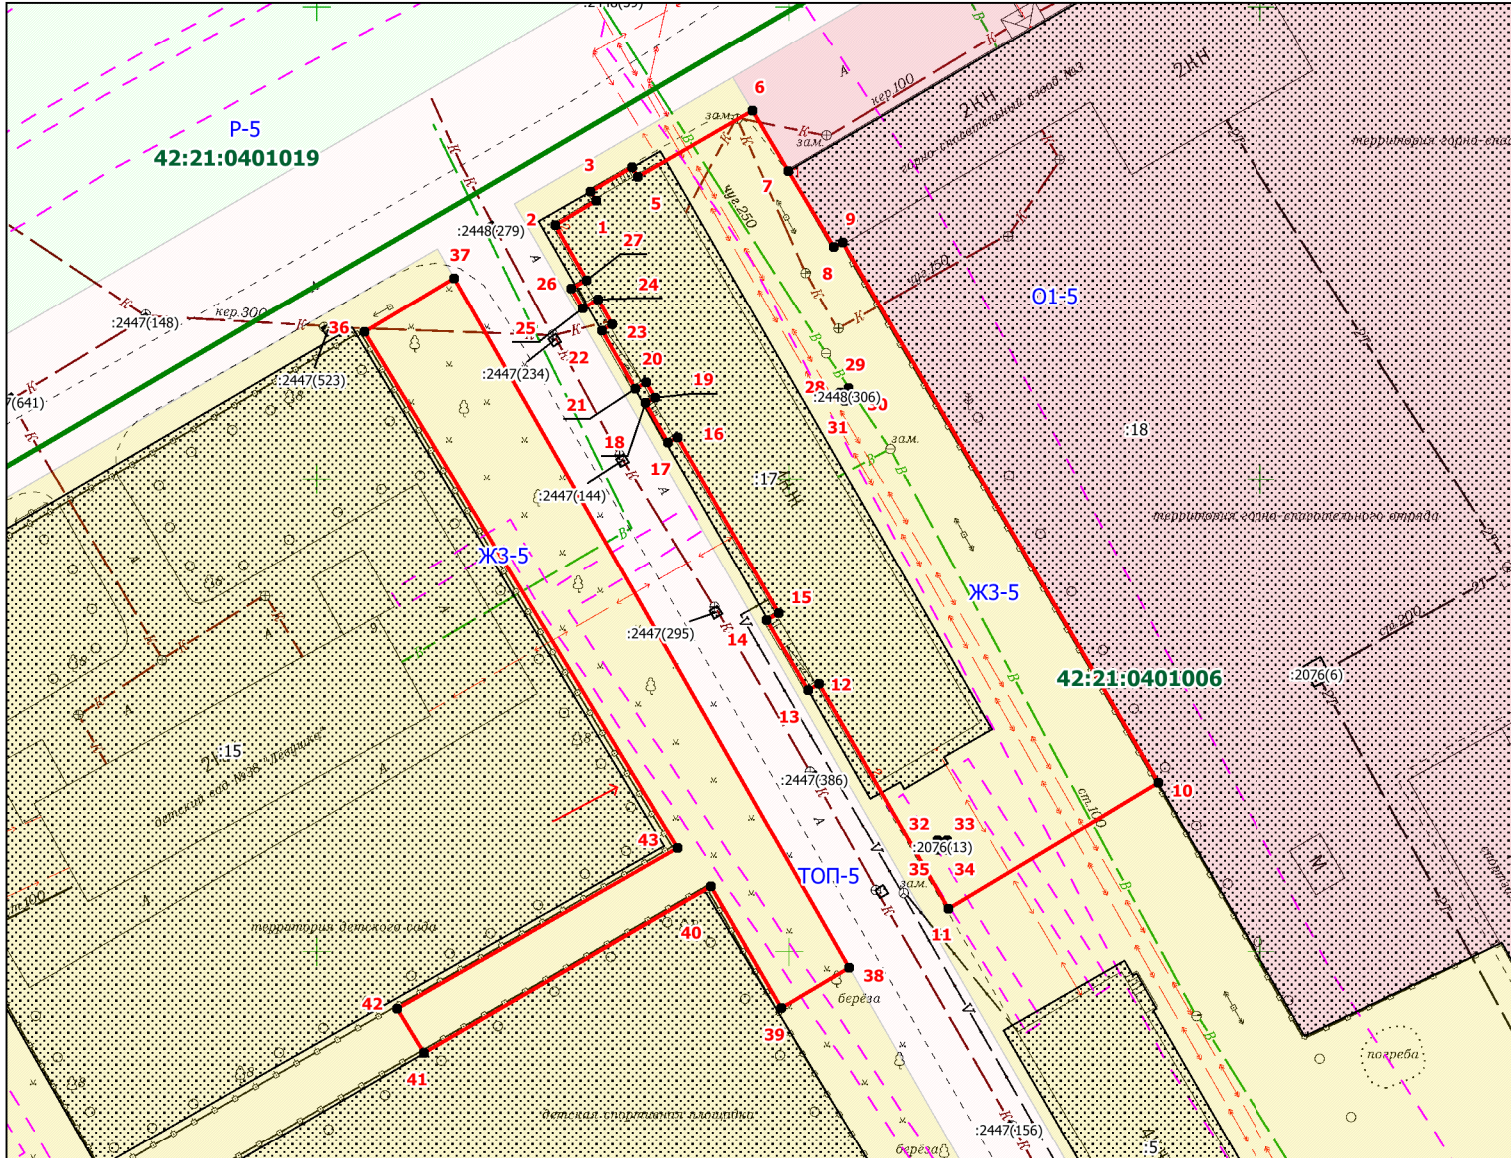

Условные обозначения:

- граница ЗОУИТ
- границ и номер кадастрового квартала
- граница и обозначение земельного участка стоящего в ЕГРН
- граница образуемого земельного участка
- иная зона ТОП-5
- жилая зона ЖЗ-5
- зона делового общественного и коммерческого назначения О1-5
- доступ к земельному участку

Масштаб 1:800

Примечание:

- образованием земельного участка путём перераспределения земельного участка с кадастровым номером 42:21:0401006:17 и земель, находящихся в государственной или муниципальной собственности
- каталог координат, смотреть раздел Приложения из 2-х листов

** - (указывается в случае, если предусматривается образование двух и более земельных участков)

*** - (указывается в случае подготовки схемы расположения земельного участка с использованием технологических и программных средств, в том числе размещенных на официальном сайте федерального органа исполнительной власти, уполномоченного Правительством Российской Федерации на осуществление государственного кадастрового учета, государственной регистрации прав, ведение Единого государственного реестра недвижимости и предоставление сведений, содержащихся в Едином государственном реестре недвижимости, в информационно-телекоммуникационной сети "Интернет" (далее - официальный сайт), с округлением до 1 квадратного метра. Указанное значение площади земельного участка может быть уточнено при проведении кадастровых работ не более чем на десять процентов)

**** - (указываются в случае подготовки схемы расположения земельного участка с использованием технологических и программных средств, в том числе размещенных на официальном сайте. Значения координат, полученные с использованием указанных технологических и программных средств, указываются с округлением до 0,01 метра)

Утверждена

(наименование документа об утверждении, включая

наименования органов государственной власти или

органов местного самоуправления, принявших
решение об утверждении схемы или подписавших
соглашение о перераспределении земельных участков)

от _____ № _____

Схема расположения земельного участка или земельных участков на кадастровом плане территории

Условный номер земельного участка _____		
(указывается в случае, если предусматривается образование двух и более земельных участков)		
Площадь земельного участка 3166 м²		
(указывается проектная площадь образуемого земельного участка, вычисленная с использованием технологических и программных средств, в том числе размещенных на официальном сайте федерального органа исполнительной власти, уполномоченного Правительством Российской Федерации на осуществление государственного кадастрового учета, государственной регистрации прав, ведение Единого государственного реестра недвижимости и предоставление сведений, содержащихся в Едином государственном реестре недвижимости, в информационно-телекоммуникационной сети "Интернет" (далее - официальный сайт), с округлением до 1 квадратного метра. Указанное значение площади земельного участка может быть уточнено при проведении кадастровых работ не более чем на десять процентов)		
Обозначение характерных точек границ	Координаты, м	
	(указываются в случае подготовки схемы расположения земельного участка с использованием технологических и программных средств, в том числе размещенных на официальном сайте. Значения координат, полученные с использованием указанных технологических и программных средств, указываются с округлением до 0,01 метра)	
	X	Y
1	2	3
(1)		
2	507626,98	1353475,17
3	507629,51	1353479,48
1	507630,52	1353478,89
4	507633,07	1353483,30
5	507632,05	1353483,90
6	507639,06	1353496,06
7	507632,64	1353499,87
8	507624,63	1353504,65
9	507625,17	1353505,64
10	507567,91	1353539,01
11	507554,58	1353516,82
12	507578,35	1353503,13
13	507577,64	1353501,94
14	507585,05	1353497,53
15	507585,82	1353498,84
16	507604,48	1353488,11
17	507603,89	1353487,10
18	507608,09	1353484,76
19	507608,66	1353485,72
20	507610,26	1353484,80
21	507609,59	1353483,66
22	507615,77	1353480,10
23	507616,45	1353481,23
24	507619,10	1353479,70
25	507618,17	1353478,08
26	507620,22	1353476,89
27	507621,16	1353478,52
2	507626,98	1353475,17

1	2	3
28	507609,19	1353505,35
29	507609,68	1353506,22
30	507608,81	1353506,72
31	507608,32	1353505,85
28	507609,19	1353505,35
32	507561,81	1353515,64
33	507561,81	1353516,64
34	507560,81	1353516,64
35	507560,81	1353515,64
32	507561,81	1353515,64
(2)		
36	507615,61	1353454,99
37	507621,33	1353464,44
38	507548,31	1353506,28
39	507544,04	1353499,12
40	507556,93	1353491,64
41	507539,26	1353461,29
42	507543,96	1353458,45
43	507560,99	1353488,14
36	507615,61	1353454,99

Система координат МСК-42