

Утверждена

(наименование документа об утверждении, включая наименования органов

государственной власти или органов местного самоуправления,


принявших решение об утверждении схемы или подписавших

соглашение о перераспределении земельных участков)

от

№

Схема расположения земельного участка или земельных участков на кадастровом плане территории

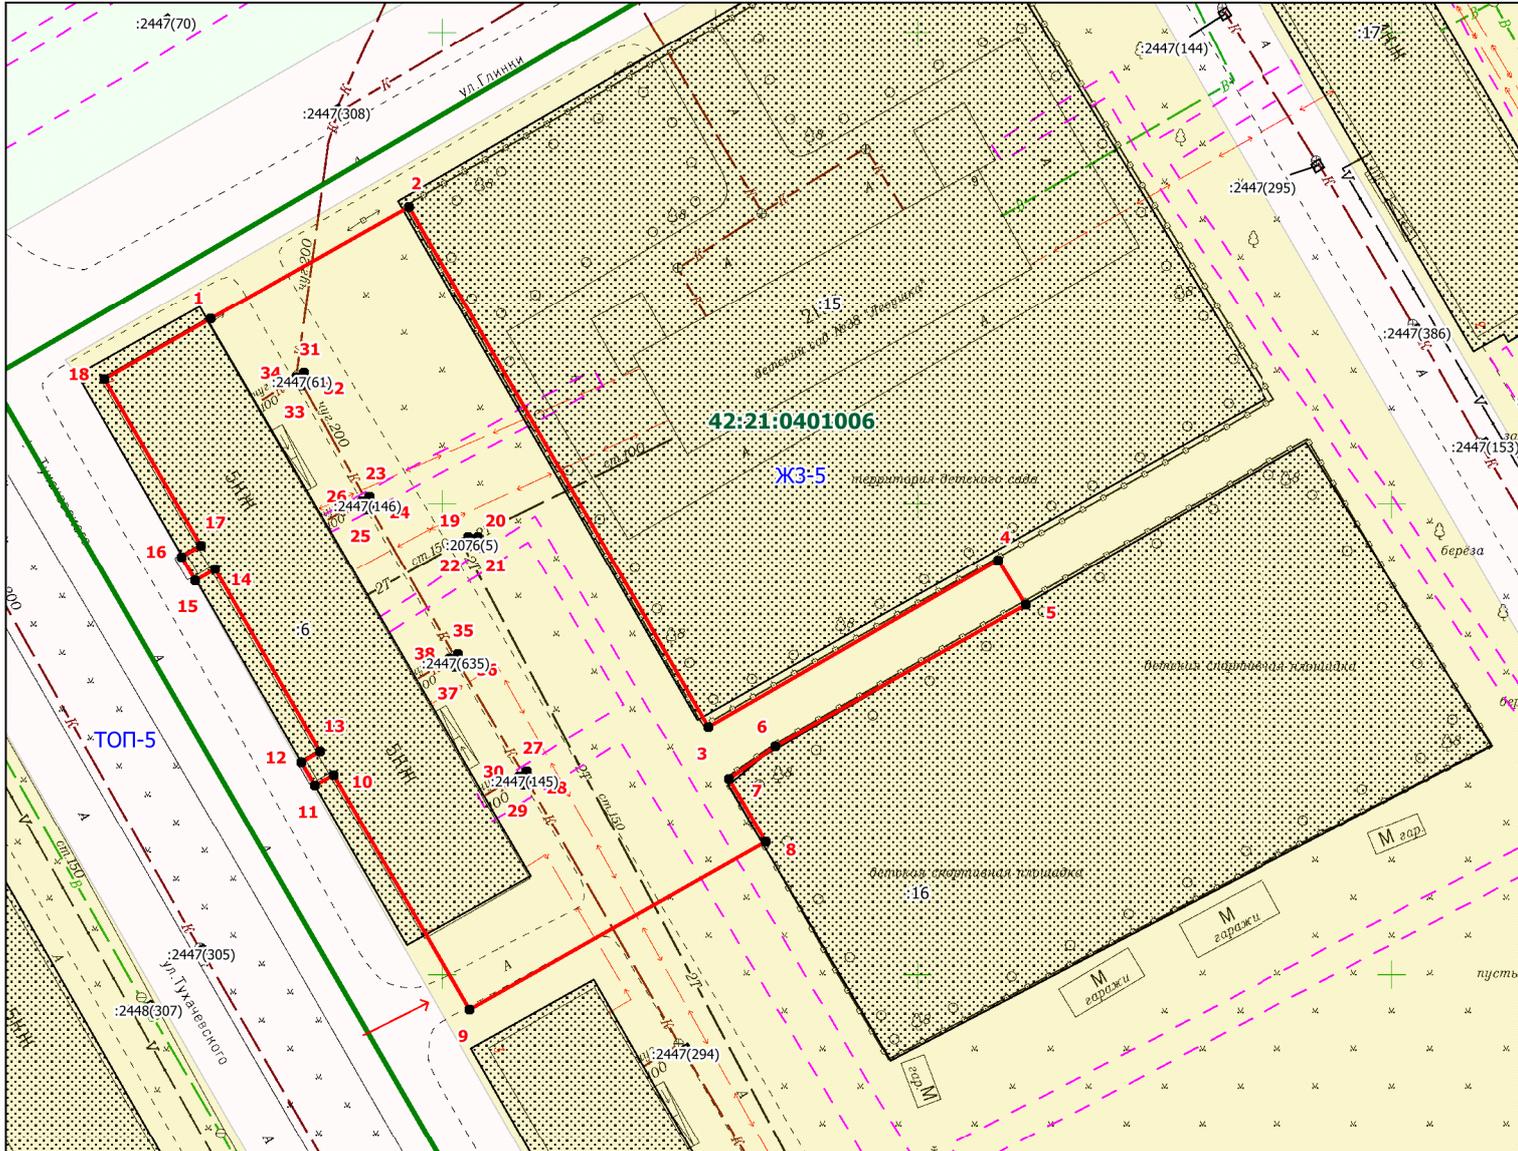

Условные обозначения:

- граница ЗОУИТ
- 42:21:0103007 - границ и номер кадастрового квартала
- граница и обозначение земельного участка стоящего в ЕГРН
- граница образуемого земельного участка
- иная зона ТОП-5
- жилая зона ЖЗ-5
- доступ к земельному участку

Масштаб 1:800

Примечание:

- образованием земельного участка путём перераспределения земельного участка с кадастровым номером 42:21:0401006:6 и земель, находящихся в государственной или муниципальной собственности
- каталог координат, смотреть раздел Приложения из 2-х листов

* - (указывается в случае, если предусматривается образование двух и более земельных участков)

** - (указывается проектная площадь образуемого земельного участка, вычисленная с использованием технологических и программных средств, в том числе размещенных на официальном сайте федерального органа исполнительной власти, уполномоченного Правительством Российской Федерации на осуществление государственного кадастрового учета, государственной регистрации прав, ведение Единого государственного реестра недвижимости и предоставление сведений, содержащихся в Едином государственном реестре недвижимости, в информационно-телекоммуникационной сети "Интернет" (далее - официальный сайт), с округлением до 1 квадратного метра. Указанное значение площади земельного участка может быть уточнено при проведении кадастровых работ не более чем на десять процентов)

*** - (указываются в случае подготовки схемы расположения земельного участка с использованием технологических и программных средств, в том числе размещенных на официальном сайте.

Значения координат, полученные с использованием указанных технологических и программных средств, указываются с округлением до 0,01 метра)

Утверждена

(наименование документа об утверждении, включая

наименования органов государственной власти или

органов местного самоуправления, принявших
решение об утверждении схемы или подписавших
соглашение о перераспределении земельных участков)

от _____ № _____

Схема расположения земельного участка или земельных участков на кадастровом плане территории

Условный номер земельного участка _____		
(указывается в случае, если предусматривается образование двух и более земельных участков)		
Площадь земельного участка 3034 м²		
(указывается проектная площадь образуемого земельного участка, вычисленная с использованием технологических и программных средств, в том числе размещенных на официальном сайте федерального органа исполнительной власти, уполномоченного Правительством Российской Федерации на осуществление государственного кадастрового учета, государственной регистрации прав, ведение Единого государственного реестра недвижимости и предоставление сведений, содержащихся в Едином государственном реестре недвижимости, в информационно-телекоммуникационной сети "Интернет" (далее - официальный сайт), с округлением до 1 квадратного метра. Указанное значение площади земельного участка может быть уточнено при проведении кадастровых работ не более чем на десять процентов)		
Обозначение характерных точек границ	Координаты, м	
	(указываются в случае подготовки схемы расположения земельного участка с использованием технологических и программных средств, в том числе размещенных на официальном сайте. Значения координат, полученные с использованием указанных технологических и программных средств, указываются с округлением до 0,01 метра)	
	X	Y
1	2	3
1	507569,65	1353375,50
2	507581,52	1353396,39
3	507526,27	1353427,91
4	507543,96	1353458,45
5	507539,21	1353461,31
6	507524,20	1353434,94
7	507520,80	1353430,10
8	507514,13	1353433,92
9	507496,30	1353402,77
10	507521,21	1353388,49
11	507520,07	1353386,49
12	507522,52	1353385,04
13	507523,68	1353387,07
14	507543,02	1353375,96
15	507541,82	1353373,87
16	507544,31	1353372,46
17	507545,49	1353374,51
18	507563,20	1353364,33
1	507569,65	1353375,50
19	507546,44	1353402,63
20	507546,44	1353403,63
21	507545,44	1353403,63
22	507545,44	1353402,63
19	507546,44	1353402,63
23	507550,77	1353392,29
24	507549,91	1353392,81
25	507549,40	1353391,96

1	2	3
26	507550,26	1353391,45
23	507550,77	1353392,29
27	507521,56	1353408,83
28	507520,70	1353409,35
29	507520,19	1353408,50
30	507521,05	1353407,99
27	507521,56	1353408,83
31	507563,89	1353385,37
32	507563,03	1353385,89
33	507562,52	1353385,04
34	507563,38	1353384,53
31	507563,89	1353385,37
35	507534,02	1353401,53
36	507533,16	1353402,05
37	507532,65	1353401,20
38	507533,51	1353400,70
35	507534,02	1353401,53

Система координат МСК-42