

# Утверждена

(наименование документа об утверждении, включая наименования органов

государственной власти или органов местного самоуправления,


принявших решение об утверждении схемы или подписавших

соглашение о перераспределении земельных участков)

от

№

## Схема расположения земельного участка или земельных участков на кадастровом плане территории

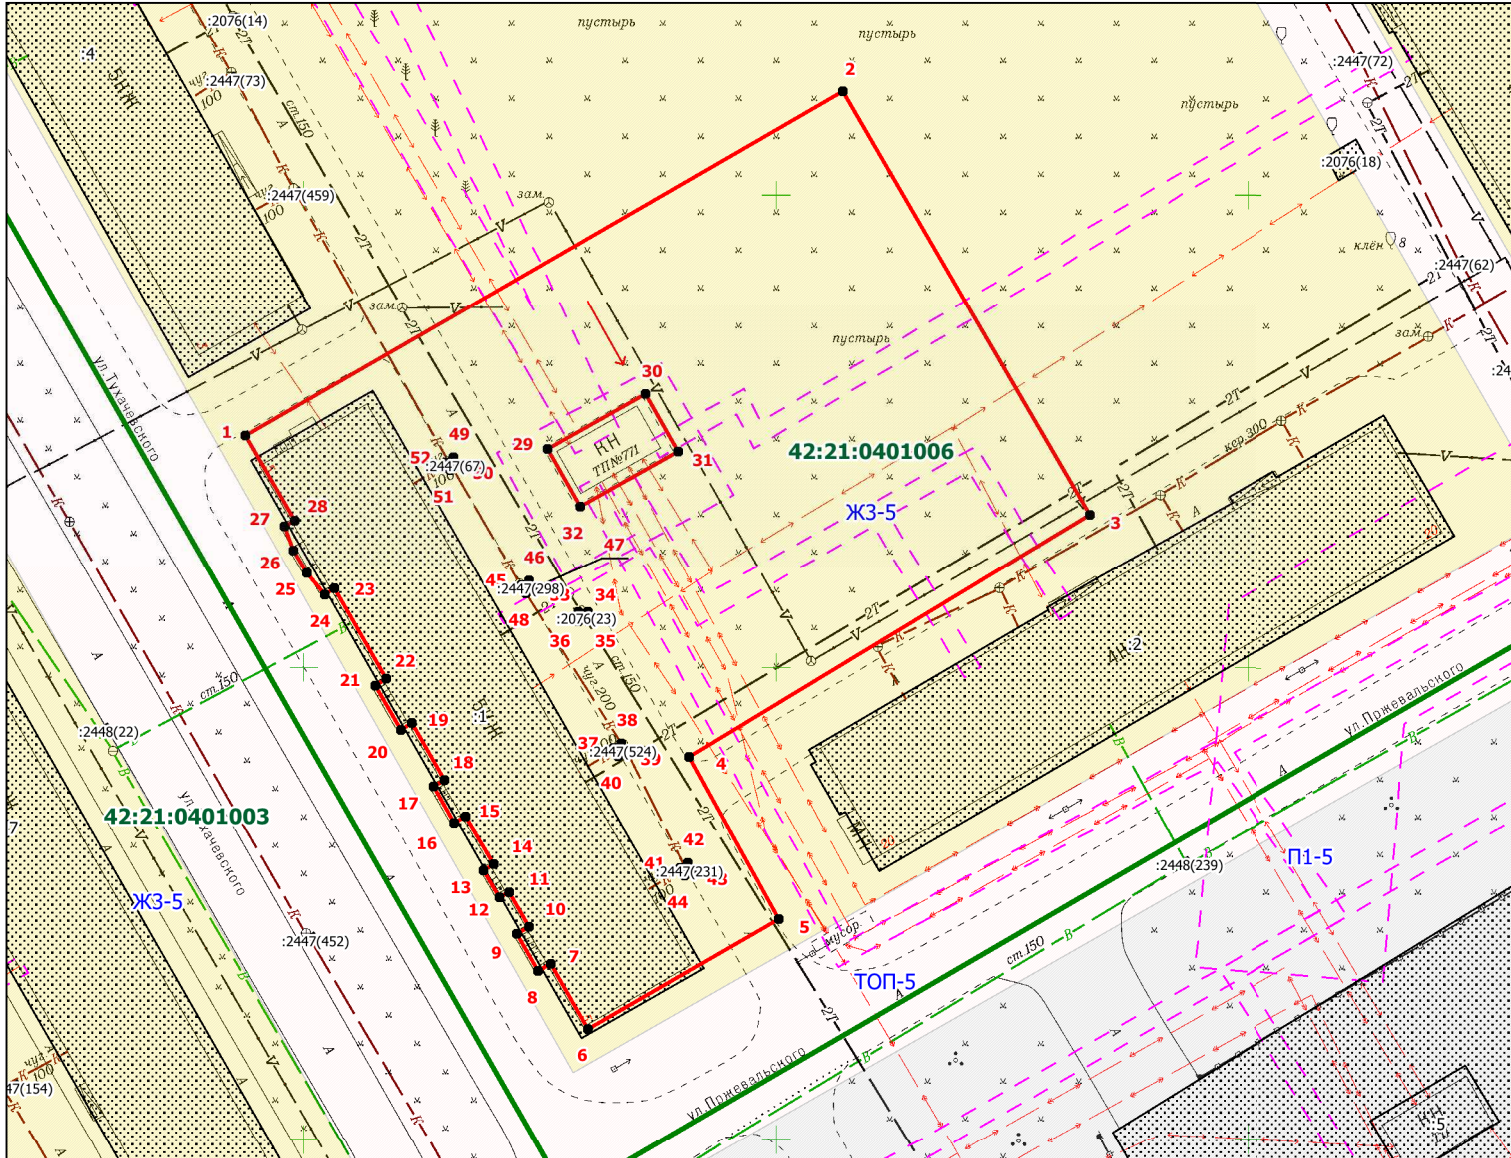

### Условные обозначения:

- граница ЗОУИТ
- границ и номер кадастрового квартала
- граница и обозначение земельного участка стоящего в ЕГРН
- граница образуемого земельного участка
- иная зона ТОП-5
- жилая зона ЖЗ-5
- Производственная зона П1-5
- доступ к земельному участку

Масштаб 1:800

### Примечание:

- образованием земельного участка путём перераспределения земельного участка с кадастровым номером 42:21:0401006:1 и земель, находящихся в государственной или муниципальной собственности
- каталог координат, смотреть раздел Приложения из 2-х листов

\* - (указывается в случае, если предусматривается образование двух и более земельных участков)

\*\* - (указывается проектная площадь образуемого земельного участка, вычисленная с использованием технологических и программных средств, в том числе размещенных на официальном сайте федерального органа исполнительной власти, уполномоченного Правительством Российской Федерации на осуществление государственного кадастрового учета, государственной регистрации прав, ведение Единого государственного реестра недвижимости и предоставление сведений, содержащихся в Едином государственном реестре недвижимости, в информационно-телекоммуникационной сети "Интернет" (далее - официальный сайт), с округлением до 1 квадратного метра. Указанное значение площади земельного участка может быть уточнено при проведении кадастровых работ не более чем на десять процентов)

\*\*\* - (указываются в случае подготовки схемы расположения земельного участка с использованием технологических и программных средств, в том числе размещенных на официальном сайте.

Значения координат, полученные с использованием указанных технологических и программных средств, указываются с округлением до 0,01 метра)

Утверждена

(наименование документа об утверждении, включая

наименования органов государственной власти или

органов местного самоуправления, принявших  
решение об утверждении схемы или подписавших  
соглашение о перераспределении земельных участков)

от \_\_\_\_\_ № \_\_\_\_\_

## Схема расположения земельного участка или земельных участков на кадастровом плане территории

<b>Условный номер земельного участка</b> _____		
(указывается в случае, если предусматривается образование двух и более земельных участков)		
<b>Площадь земельного участка 4251 м<sup>2</sup></b>		
(указывается проектная площадь образуемого земельного участка, вычисленная с использованием технологических и программных средств, в том числе размещенных на официальном сайте федерального органа исполнительной власти, уполномоченного Правительством Российской Федерации на осуществление государственного кадастрового учета, государственной регистрации прав, ведение Единого государственного реестра недвижимости и предоставление сведений, содержащихся в Едином государственном реестре недвижимости, в информационно-телекоммуникационной сети "Интернет" (далее - официальный сайт), с округлением до 1 квадратного метра. Указанное значение площади земельного участка может быть уточнено при проведении кадастровых работ не более чем на десять процентов)		
<b>Обозначение характерных точек границ</b>	<b>Координаты, м</b>	
	(указываются в случае подготовки схемы расположения земельного участка с использованием технологических и программных средств, в том числе размещенных на официальном сайте. Значения координат, полученные с использованием указанных технологических и программных средств, указываются с округлением до 0,01 метра)	
	X	Y
<b>1</b>	<b>2</b>	<b>3</b>
1	507424,58	1353443,70
2	507460,94	1353506,99
3	507416,13	1353533,13
4	507390,56	1353490,73
5	507373,41	1353500,21
6	507361,76	1353479,99
7	507368,64	1353476,04
8	507367,89	1353474,73
9	507371,80	1353472,46
10	507372,55	1353473,77
11	507376,24	1353471,64
12	507375,67	1353470,64
13	507378,57	1353468,96
14	507379,19	1353470,00
15	507384,26	1353467,03
16	507383,57	1353465,82
17	507387,40	1353463,63
18	507388,10	1353464,82
19	507394,12	1353461,37
20	507393,42	1353460,16
21	507398,09	1353457,48
22	507398,79	1353458,67
23	507408,34	1353453,16
24	507407,72	1353452,10
25	507410,01	1353450,21
26	507412,36	1353448,82
27	507414,94	1353447,86
28	507415,58	1353448,98
1	507424,58	1353443,70

1	2	3
29	507423,11	1353475,73
30	507428,94	1353486,12
31	507422,87	1353489,55
32	507417,02	1353479,15
29	507423,11	1353475,73
33	507405,87	1353478,97
34	507405,87	1353479,97
35	507404,87	1353479,97
36	507404,87	1353478,97
33	507405,87	1353478,97
37	507391,48	1353482,68
38	507391,99	1353483,52
39	507391,12	1353484,04
40	507390,61	1353483,19
37	507391,48	1353482,68
41	507378,83	1353489,74
42	507379,34	1353490,58
43	507378,48	1353491,10
44	507377,97	1353490,25
41	507378,83	1353489,74
45	507408,70	1353472,91
46	507409,21	1353473,74
47	507408,35	1353474,26
48	507407,84	1353473,41
45	507408,70	1353472,91
49	507422,26	1353465,76
50	507421,40	1353466,28
51	507420,89	1353465,43
52	507421,75	1353464,93
49	507422,26	1353465,76

Система координат МСК-42