

Утверждена

(наименование документа об утверждении, включая наименования органов

государственной власти или органов местного самоуправления,


принявших решение об утверждении схемы или подписавших

соглашение о перераспределении земельных участков)

от

№

Схема расположения земельного участка или земельных участков на кадастровом плане территории

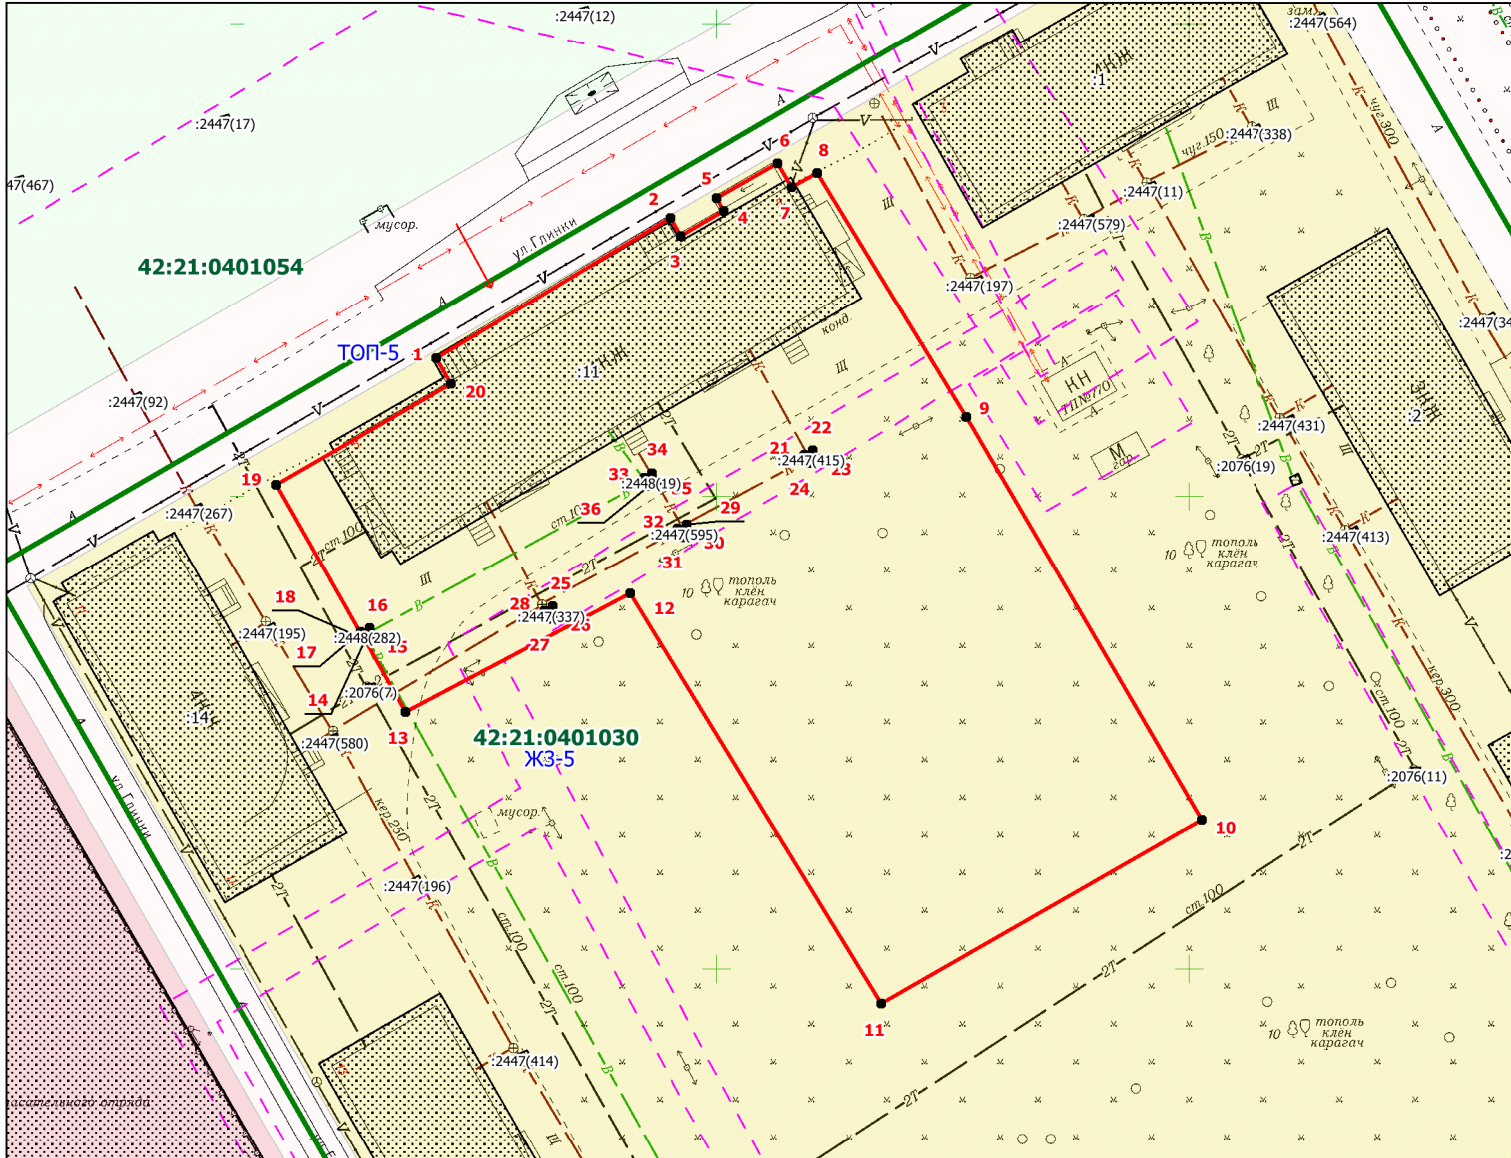

Условные обозначения:

- граница ЗОУИТ
- границ и номер кадастрового квартала
- граница и обозначение земельного участка стоящего в ЕГРН
- граница образуемого земельного участка
- иная зона ТОП-5
- жилая зона ЖЗ-5
- зона делового общественного и коммерческого назначения О1-5
- доступ к земельному участку

Примечание:

- образованием земельного участка путём перераспределения земельного участка с кадастровым номером 42:21:0401030:11 и земель, находящихся в государственной или муниципальной собственности
- каталог координат, смотреть раздел Приложения из 2-х листов

* - (указывается в случае, если предусматривается образование двух и более земельных участков)

** - (указывается проектная площадь образуемого земельного участка, вычисленная с использованием технологических и программных средств, в том числе размещенных на официальном сайте федерального органа исполнительной власти, уполномоченного Правительством Российской Федерации на осуществление государственного кадастрового учета, государственной регистрации прав, ведение Единого государственного реестра недвижимости и предоставление сведений, содержащихся в Едином государственном реестре недвижимости, в информационно-телекоммуникационной сети "Интернет" (далее - официальный сайт), с округлением до 1 квадратного метра. Указанное значение площади земельного участка может быть уточнено при проведении кадастровых работ не более чем на десять процентов)

*** - (указываются в случае подготовки схемы расположения земельного участка с использованием технологических и программных средств, в том числе размещенных на официальном сайте. Значения координат, полученные с использованием указанных технологических и программных средств, указываются с округлением до 0,01 метра)

Масштаб 1:800

Утверждена

(наименование документа об утверждении, включая

наименования органов государственной власти или

органов местного самоуправления, принявших
решение об утверждении схемы или подписавших
соглашение о перераспределении земельных участков)

от _____ № _____

Схема расположения земельного участка или земельных участков на кадастровом плане территории

Условный номер земельного участка _____		
(указывается в случае, если предусматривается образование двух и более земельных участков)		
Площадь земельного участка 4039 м²		
(указывается проектная площадь образуемого земельного участка, вычисленная с использованием технологических и программных средств, в том числе размещенных на официальном сайте федерального органа исполнительной власти, уполномоченного Правительством Российской Федерации на осуществление государственного кадастрового учета, государственной регистрации прав, ведение Единого государственного реестра недвижимости и предоставление сведений, содержащихся в Едином государственном реестре недвижимости, в информационно-телекоммуникационной сети "Интернет" (далее - официальный сайт), с округлением до 1 квадратного метра. Указанное значение площади земельного участка может быть уточнено при проведении кадастровых работ не более чем на десять процентов)		
Обозначение характерных точек границ	Координаты, м	
	(указываются в случае подготовки схемы расположения земельного участка с использованием технологических и программных средств, в том числе размещенных на официальном сайте. Значения координат, полученные с использованием указанных технологических и программных средств, указываются с округлением до 0,01 метра)	
	X	Y
1	2	3
1	507714,68	1353620,21
2	507729,49	1353645,00
3	507727,63	1353646,09
4	507730,27	1353650,63
5	507731,58	1353649,89
6	507735,29	1353656,35
7	507732,73	1353657,82
8	507734,25	1353660,52
9	507708,40	1353676,34
10	507665,80	1353701,26
11	507646,30	1353667,31
12	507689,69	1353640,75
13	507677,16	1353616,95
14	507684,75	1353612,67
15	507685,17	1353613,57
16	507686,08	1353613,14
17	507685,65	1353612,24
18	507684,91	1353612,58
19	507701,26	1353603,29
20	507711,94	1353621,80
1	507714,68	1353620,21
21	507704,44	1353659,19
22	507704,88	1353660,10
23	507703,98	1353660,54
24	507703,54	1353659,63
21	507704,44	1353659,19
25	507688,33	1353632,56

1	2	3
26	507687,43	1353633,00
27	507686,99	1353632,09
28	507687,89	1353631,66
25	507688,33	1353632,56
29	507697,04	1353646,70
30	507696,14	1353647,14
31	507695,70	1353646,23
32	507696,60	1353645,80
29	507697,04	1353646,70
33	507701,95	1353642,22
34	507702,48	1353643,06
35	507701,65	1353643,58
36	507701,12	1353642,74
33	507701,95	1353642,22

Система координат МСК-42