

# Утверждена

(наименование документа об утверждении, включая наименования органов

государственной власти или органов местного самоуправления,


принявших решение об утверждении схемы или подписавших

соглашение о перераспределении земельных участков)

от

№

## Схема расположения земельного участка или земельных участков на кадастровом плане территории

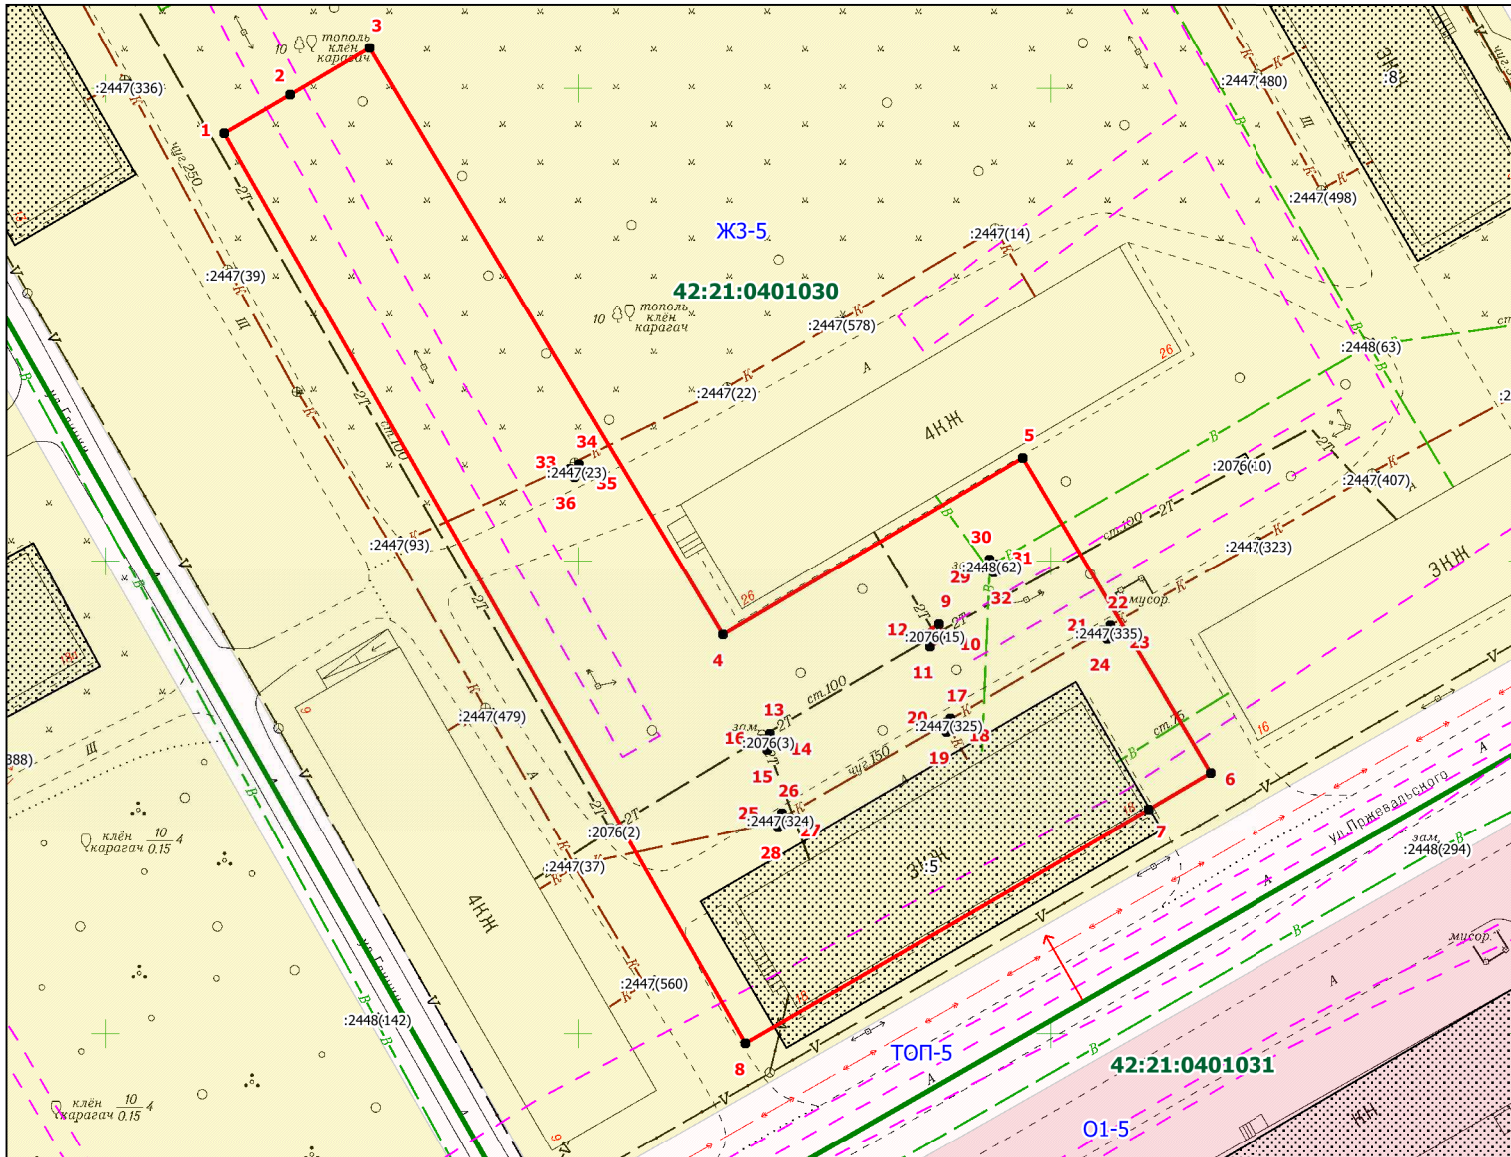

### Условные обозначения:

- граница ЗОУИТ
- 42:21:0103007 - границ и номер кадастрового квартала
- граница и обозначение земельного участка стоящего в ЕГРН
- граница образуемого земельного участка
- иная зона ТОП-5
- жилая зона ЖЗ-5
- зона делового общественного и коммерческого назначения О1-5
- доступ к земельному участку

Масштаб 1:800

### Примечание:

- образованием земельного участка путём перераспределения земельного участка с кадастровым номером 42:21:0401030:5 и земель, находящихся в государственной или муниципальной собственности
- каталог координат, смотреть раздел Приложения из 2-х листов

\* - (указывается в случае, если предусматривается образование двух и более земельных участков)

\*\* - (указывается проектная площадь образуемого земельного участка, вычисленная с использованием технологических и программных средств, в том числе размещенных на официальном сайте федерального органа исполнительной власти, уполномоченного Правительством Российской Федерации на осуществление государственного кадастрового учета, государственной регистрации прав, ведение Единого государственного реестра недвижимости и предоставление сведений, содержащихся в Едином государственном реестре недвижимости, в информационно-телекоммуникационной сети "Интернет" (далее - официальный сайт), с округлением до 1 квадратного метра. Указанное значение площади земельного участка может быть уточнено при проведении кадастровых работ не более чем на десять процентов)

\*\*\* - (указываются в случае подготовки схемы расположения земельного участка с использованием технологических и программных средств, в том числе размещенных на официальном сайте. Значения координат, полученные с использованием указанных технологических и программных средств, указываются с округлением до 0,01 метра)

Утверждена

(наименование документа об утверждении, включая

наименования органов государственной власти или

органов местного самоуправления, принявших  
решение об утверждении схемы или подписавших  
соглашение о перераспределении земельных участков)

от \_\_\_\_\_ № \_\_\_\_\_

## Схема расположения земельного участка или земельных участков на кадастровом плане территории

<b>Условный номер земельного участка</b> _____		
(указывается в случае, если предусматривается образование двух и более земельных участков)		
<b>Площадь земельного участка 3535 м<sup>2</sup></b>		
(указывается проектная площадь образуемого земельного участка, вычисленная с использованием технологических и программных средств, в том числе размещенных на официальном сайте федерального органа исполнительной власти, уполномоченного Правительством Российской Федерации на осуществление государственного кадастрового учета, государственной регистрации прав, ведение Единого государственного реестра недвижимости и предоставление сведений, содержащихся в Едином государственном реестре недвижимости, в информационно-телекоммуникационной сети "Интернет" (далее - официальный сайт), с округлением до 1 квадратного метра. Указанное значение площади земельного участка может быть уточнено при проведении кадастровых работ не более чем на десять процентов)		
<b>Обозначение характерных точек границ</b>	<b>Координаты, м</b>	
	(указываются в случае подготовки схемы расположения земельного участка с использованием технологических и программных средств, в том числе размещенных на официальном сайте. Значения координат, полученные с использованием указанных технологических и программных средств, указываются с округлением до 0,01 метра)	
	<b>X</b>	<b>Y</b>
<b>1</b>	<b>2</b>	<b>3</b>
1	507595,28	1353662,43
2	507599,39	1353669,43
3	507604,30	1353677,84
4	507542,25	1353715,28
5	507560,91	1353746,94
6	507527,61	1353766,88
7	507523,71	1353760,30
8	507498,96	1353717,61
1	507595,28	1353662,43
9	507543,29	1353738,10
10	507542,00	1353738,87
11	507540,97	1353737,15
12	507542,26	1353736,38
9	507543,29	1353738,10
13	507531,74	1353720,19
14	507530,75	1353720,89
15	507530,05	1353719,91
16	507531,03	1353719,21
13	507531,74	1353720,19
17	507533,32	1353739,30
18	507532,44	1353739,79
19	507531,94	1353738,91
20	507532,83	1353738,43
17	507533,32	1353739,30
21	507542,66	1353755,40

<b>1</b>	<b>2</b>	<b>3</b>
22	507543,15	1353756,28
23	507542,27	1353756,76
24	507541,77	1353755,89
21	507542,66	1353755,40
25	507522,79	1353720,59
26	507523,28	1353721,47
27	507522,40	1353721,95
28	507521,90	1353721,08
25	507522,79	1353720,59
29	507549,26	1353743,00
30	507550,15	1353743,46
31	507549,68	1353744,35
32	507548,79	1353743,89
29	507549,26	1353743,00
33	507559,80	1353699,07
34	507560,24	1353699,98
35	507559,34	1353700,41
36	507558,90	1353699,51
33	507559,80	1353699,07

Система координат МСК-42