

Утверждена

(наименование документа об утверждении, включая наименования

органов государственной власти или органов местного

самоуправления, принявших решение об утверждении схемы

или подписавших соглашение о перераспределении земельных участков)

от

№

**Схема расположения земельного участка или земельных участков
на кадастровом плане территории****Условный номер земельного участка**

(указывается в случае, если предусматривается образование двух и более земельных участков)

Площадь земельного участка 4865 м²

(указывается проектная площадь образуемого земельного участка, вычисленная с использованием технологических и программных средств, в том числе размещенных на официальном сайте федерального органа исполнительной власти, уполномоченного Правительством Российской Федерации на осуществление государственного кадастрового учета, государственной регистрации прав, ведение Единого государственного реестра недвижимости и предоставление сведений, содержащихся в Едином государственном реестре недвижимости, в информационно-телекоммуникационной сети "Интернет" (далее - официальный сайт), с округлением до 1 квадратного метра. Указанное значение площади земельного участка может быть уточнено при проведении кадастровых работ не более чем на десять процентов)

**Обозначение характерных точек
границ****Координаты, м**

(указываются в случае подготовки схемы расположения земельного участка с использованием технологических и программных средств, в том числе размещенных на официальном сайте. Значения координат, полученные с использованием указанных технологических и программных средств, указываются с округлением до 0,01 метра)

X**Y****1****2****3**

1

507003.56

1354703.96

2

506994.88

1354708.84

3

507001.97

1354719.71

4

506914.52

1354769.65

5

506900.94

1354747.71

6

506900.22

1354746.21

7

506899.89

1354744.35

8

506899.91

1354743.04

9

506900.63

1354741.61

10

506901.58

1354740.64

11

506909.49

1354731.84

12

506910.57

1354719.49

13

506910.69

1354708.23

14

506914.12

1354706.13

15

506922.09

1354717.93

16

506925.58

1354715.88

17

506926.17

1354716.92


18

506928.01

1354717.09

Обозначение характерных точек границ	Координаты, м (указываются в случае подготовки схемы расположения земельного участка с использованием технологических и программных средств, в том числе размещенных на официальном сайте. Значения координат, полученные с использованием указанных технологических и программных средств, указываются с округлением до 0,01 метра)	
	X	Y
1	2	3
19	506933.69	1354713.61
20	506927.48	1354703.20
21	506946.67	1354692.55
22	506948.70	1354695.89
23	506986.31	1354674.22
1	507003.56	1354703.96
24	506967.16	1354728.75
25	506966.63	1354727.90
26	506965.77	1354728.42
27	506966.29	1354729.28
24	506967.16	1354728.75
28	506967.96	1354735.58
29	506968.40	1354736.48
30	506969.30	1354736.05
31	506968.86	1354735.15
28	506967.96	1354735.58
32	506936.80	1354746.59
33	506936.27	1354745.73
34	506935.41	1354746.26
35	506935.93	1354747.12
32	506936.80	1354746.59

Схема расположения земельного участка или земельных участков на кадастровом плане территории

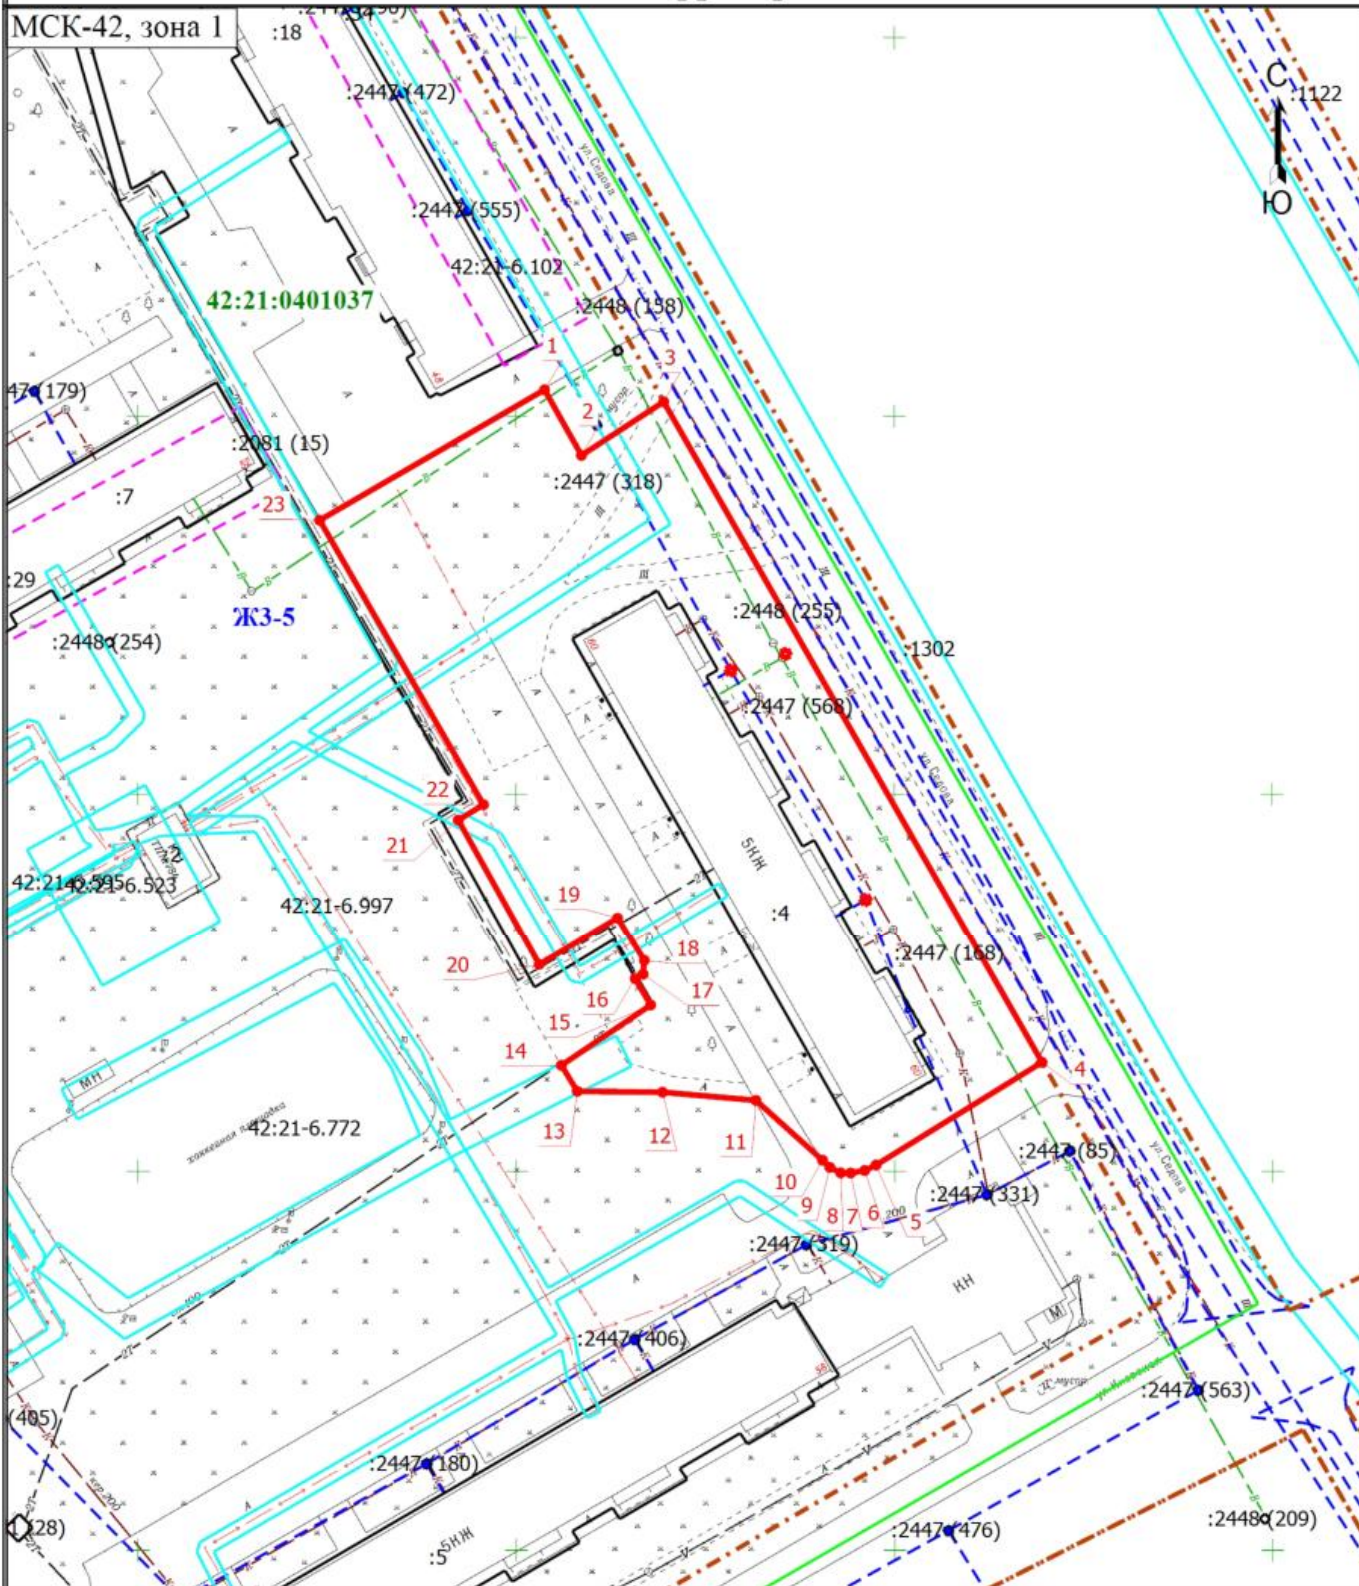

Условные обозначения

- | | | | |
|--------------------------|--|--------------------------|--|
| 1 | - Обозначение новой характерной точки | :2 | - Кадастровый номер земельного участка, учтенного в ЕГРН |
| — (red) | - Граница образуемого земельного участка | — (black) | - Граница земельного участка, учтенного в ЕГРН |
| — (dotted purple) | - Граница здания | — (dotted blue) | - Граница сооружения |
| — (green) | - Граница кадастрового квартала | — (dashed orange) | - Граница территориальной зоны |
| — (cyan) | - Граница зоны с особыми условиями | ЖЗ-5 | - Территориальная зона |
| 42:21:0401013 | - Номер кадастрового квартала | | |

Масштаб 1:1000