

**Утверждена**

(наименование документа об утверждении, включая наименования

органов государственной власти или органов местного

самоуправления, принявших решение об утверждении схемы

или подписавших соглашение о перераспределении земельных участков)

от

№

**Схема расположения земельного участка или земельных участков  
на кадастровом плане территории****Условный номер земельного участка**

(указывается в случае, если предусматривается образование двух и более земельных участков)

**Площадь земельного участка 1551 м<sup>2</sup>**

(указывается проектная площадь образуемого земельного участка, вычисленная с использованием технологических и программных средств, в том числе размещенных на официальном сайте федерального органа исполнительной власти, уполномоченного Правительством Российской Федерации на осуществление государственного кадастрового учета, государственной регистрации прав, ведение Единого государственного реестра недвижимости и предоставление сведений, содержащихся в Едином государственном реестре недвижимости, в информационно-телекоммуникационной сети "Интернет" (далее - официальный сайт), с округлением до 1 квадратного метра. Указанное значение площади земельного участка может быть уточнено при проведении кадастровых работ не более чем на десять процентов)

**Обозначение характерных точек  
границ****Координаты, м**


(указываются в случае подготовки схемы расположения земельного участка с использованием технологических и программных средств, в том числе размещенных на официальном сайте. Значения координат, полученные с использованием указанных технологических и программных средств, указываются с округлением до 0,01 метра)

	Координаты, м	
	X	Y
<b>1</b>	<b>2</b>	<b>3</b>
1	507790.40	1354261.43
2	507790.92	1354262.29
3	507793.82	1354267.13
4	507757.18	1354288.09
5	507738.75	1354255.86
6	507749.62	1354249.78
7	507764.65	1354241.62
8	507775.87	1354235.31
1	507790.40	1354261.43
9	507775.59	1354270.44
10	507776.09	1354271.31
11	507776.95	1354270.81
12	507776.46	1354269.94
9	507775.59	1354270.44
13	507768.95	1354247.98
14	507768.45	1354247.13

Обозначение характерных точек границ	Координаты, м (указываются в случае подготовки схемы расположения земельного участка с использованием технологических и программных средств, в том числе размещенных на официальном сайте. Значения координат, полученные с использованием указанных технологических и программных средств, указываются с округлением до 0,01 метра)	
	X	Y
<b>1</b>	<b>2</b>	<b>3</b>
15	507767.59	1354247.63
16	507768.10	1354248.49
13	507768.95	1354247.98
17	507755.65	1354255.82
18	507755.15	1354254.96
19	507754.29	1354255.46
20	507754.79	1354256.32
17	507755.65	1354255.82
21	507753.30	1354255.29
22	507752.49	1354255.89
23	507751.91	1354255.08
24	507752.72	1354254.49
21	507753.30	1354255.29

# Схема расположения земельного участка или земельных участков на кадастровом плане территории

МСК-42, зона 1

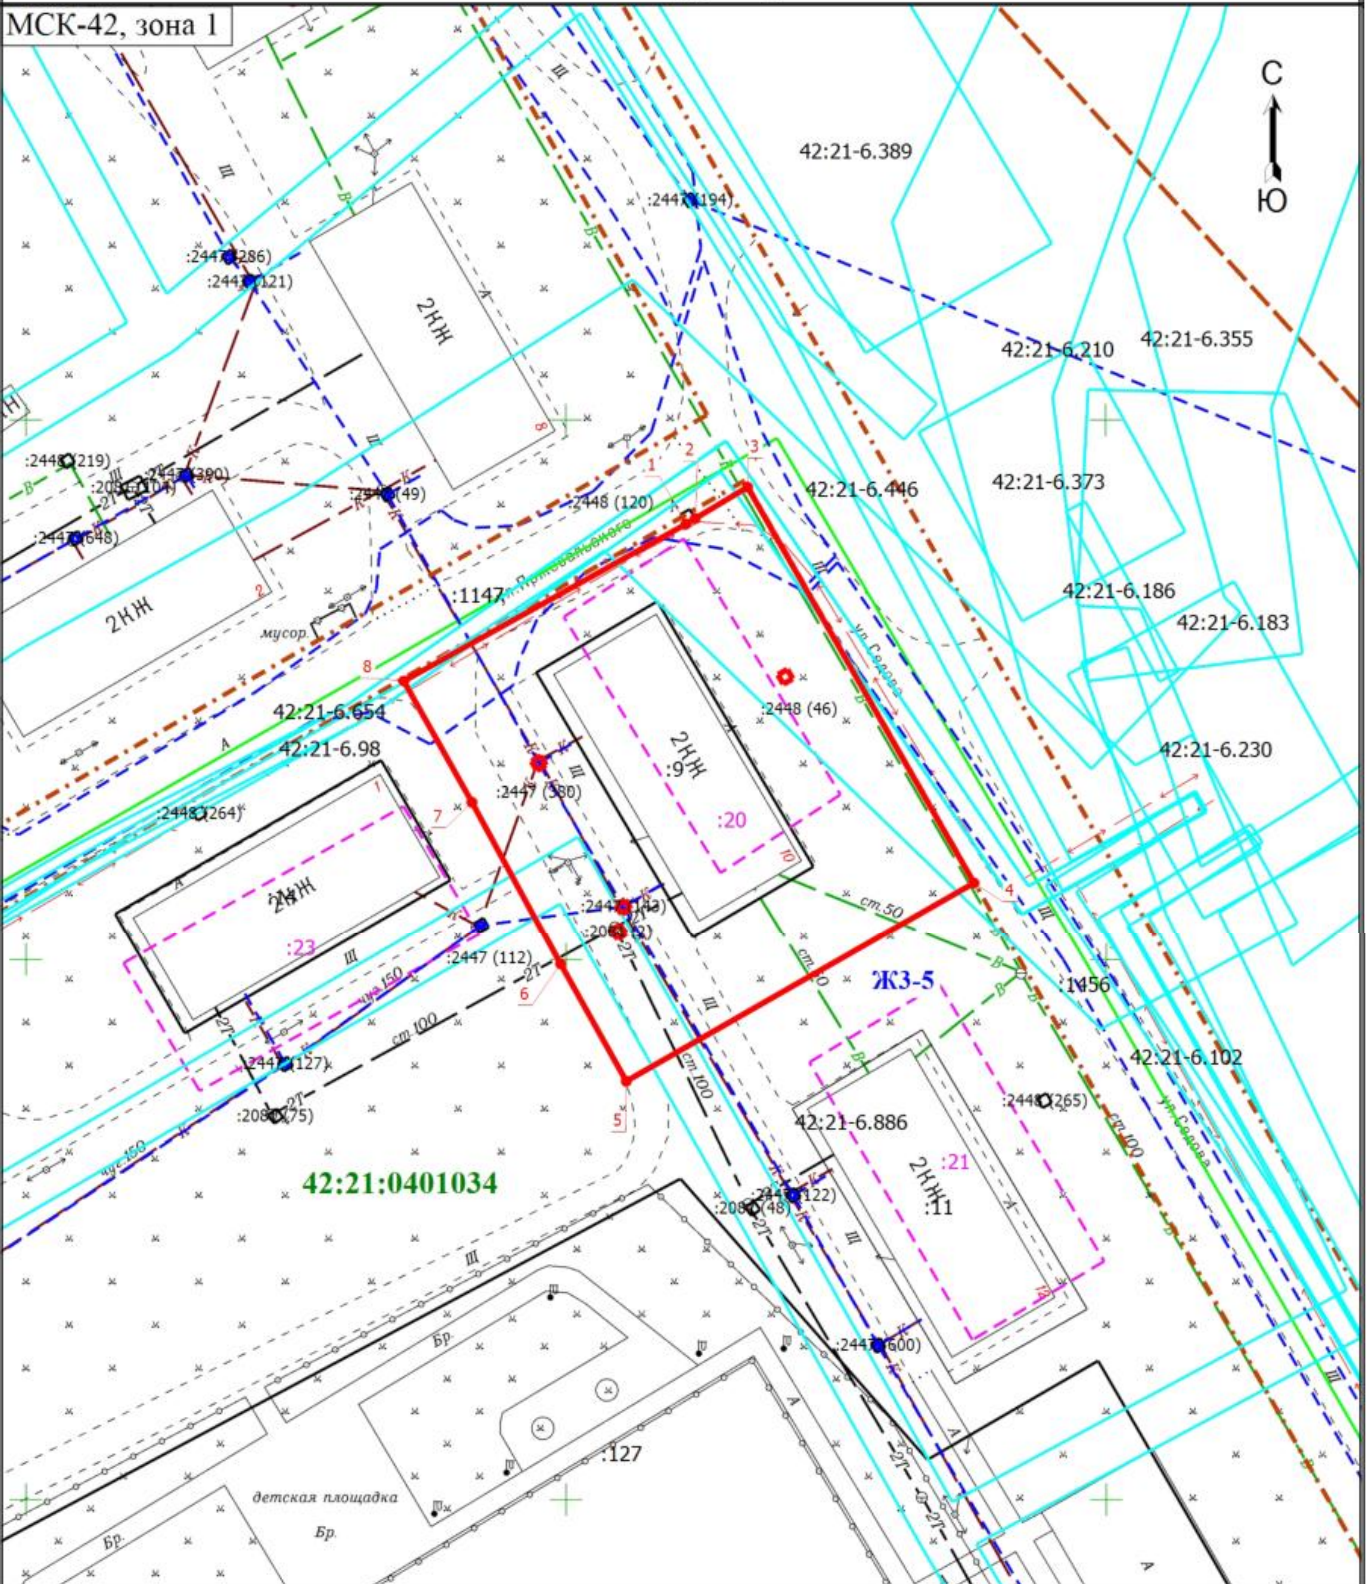

Масштаб 1:700

Условные обозначения

- |             |  |                      |  |
|-------------|--|----------------------|--|
| <b>1</b>    | - Обозначение новой характерной точки          | <b>:9</b>            | - Кадастровый номер земельного участка, учтенного в ЕГРН |
| <b>:20</b>  | - Кадастровый номер здания, учтенного в ЕГРН   |                      | - Граница образуемого земельного участка                 |
|             | - Граница земельного участка, учтенного в ЕГРН |                      | - Граница здания   |
|             | - Граница сооружения                           |                      | - Граница кадастрового квартала                          |
|             | - Граница территориальной зоны                 |                      | - Граница зоны с особыми условиями                       |
| <b>ЖЗ-5</b> | - Территориальная зона                         | <b>42:21:0401013</b> | - Номер кадастрового квартала                            |