

**Утверждена**

(наименование документа об утверждении, включая наименования

органов государственной власти или органов местного

самоуправления, принявших решение об утверждении схемы

или подписавших соглашение о перераспределении земельных участков)

от

№

**Схема расположения земельного участка или земельных участков  
на кадастровом плане территории****Условный номер земельного участка**

(указывается в случае, если предусматривается образование двух и более земельных участков)

**Площадь земельного участка 5305 м<sup>2</sup>**

(указывается проектная площадь образуемого земельного участка, вычисленная с использованием технологических и программных средств, в том числе размещенных на официальном сайте федерального органа исполнительной власти, уполномоченного Правительством Российской Федерации на осуществление государственного кадастрового учета, государственной регистрации прав, ведение Единого государственного реестра недвижимости и предоставление сведений, содержащихся в Едином государственном реестре недвижимости, в информационно-телекоммуникационной сети "Интернет" (далее - официальный сайт), с округлением до 1 квадратного метра. Указанное значение площади земельного участка может быть уточнено при проведении кадастровых работ не более чем на десять процентов)

**Обозначение характерных точек  
границ****Координаты, м**


(указываются в случае подготовки схемы расположения земельного участка с использованием технологических и программных средств, в том числе размещенных на официальном сайте. Значения координат, полученные с использованием указанных технологических и программных средств, указываются с округлением до 0,01 метра)

	Координаты, м	
	X	Y
<b>1</b>	<b>2</b>	<b>3</b>
1	507335.02	1354384.44
2	507370.69	1354446.89
3	507362.45	1354458.51
4	507334.61	1354473.17
5	507327.59	1354460.82
6	507299.09	1354476.88
7	507289.35	1354459.05
8	507270.81	1354426.29
9	507295.10	1354412.06
10	507292.77	1354408.18
1	507335.02	1354384.44
11	507349.42	1354464.89
12	507348.98	1354463.99
13	507348.08	1354464.43
14	507348.52	1354465.33
11	507349.42	1354464.89

Обозначение характерных точек границ	Координаты, м (указываются в случае подготовки схемы расположения земельного участка с использованием технологических и программных средств, в том числе размещенных на официальном сайте. Значения координат, полученные с использованием указанных технологических и программных средств, указываются с округлением до 0,01 метра)	
	X	Y
<b>1</b>	<b>2</b>	<b>3</b>
15	507341.65	1354452.62
16	507341.21	1354451.73
17	507340.31	1354452.16
18	507340.75	1354453.06
15	507341.65	1354452.62
19	507316.39	1354408.02
20	507315.95	1354407.12
21	507315.05	1354407.56
22	507315.49	1354408.46
19	507316.39	1354408.02

# Схема расположения земельного участка или земельных участков на кадастровом плане территории

МСК-42, зона 1

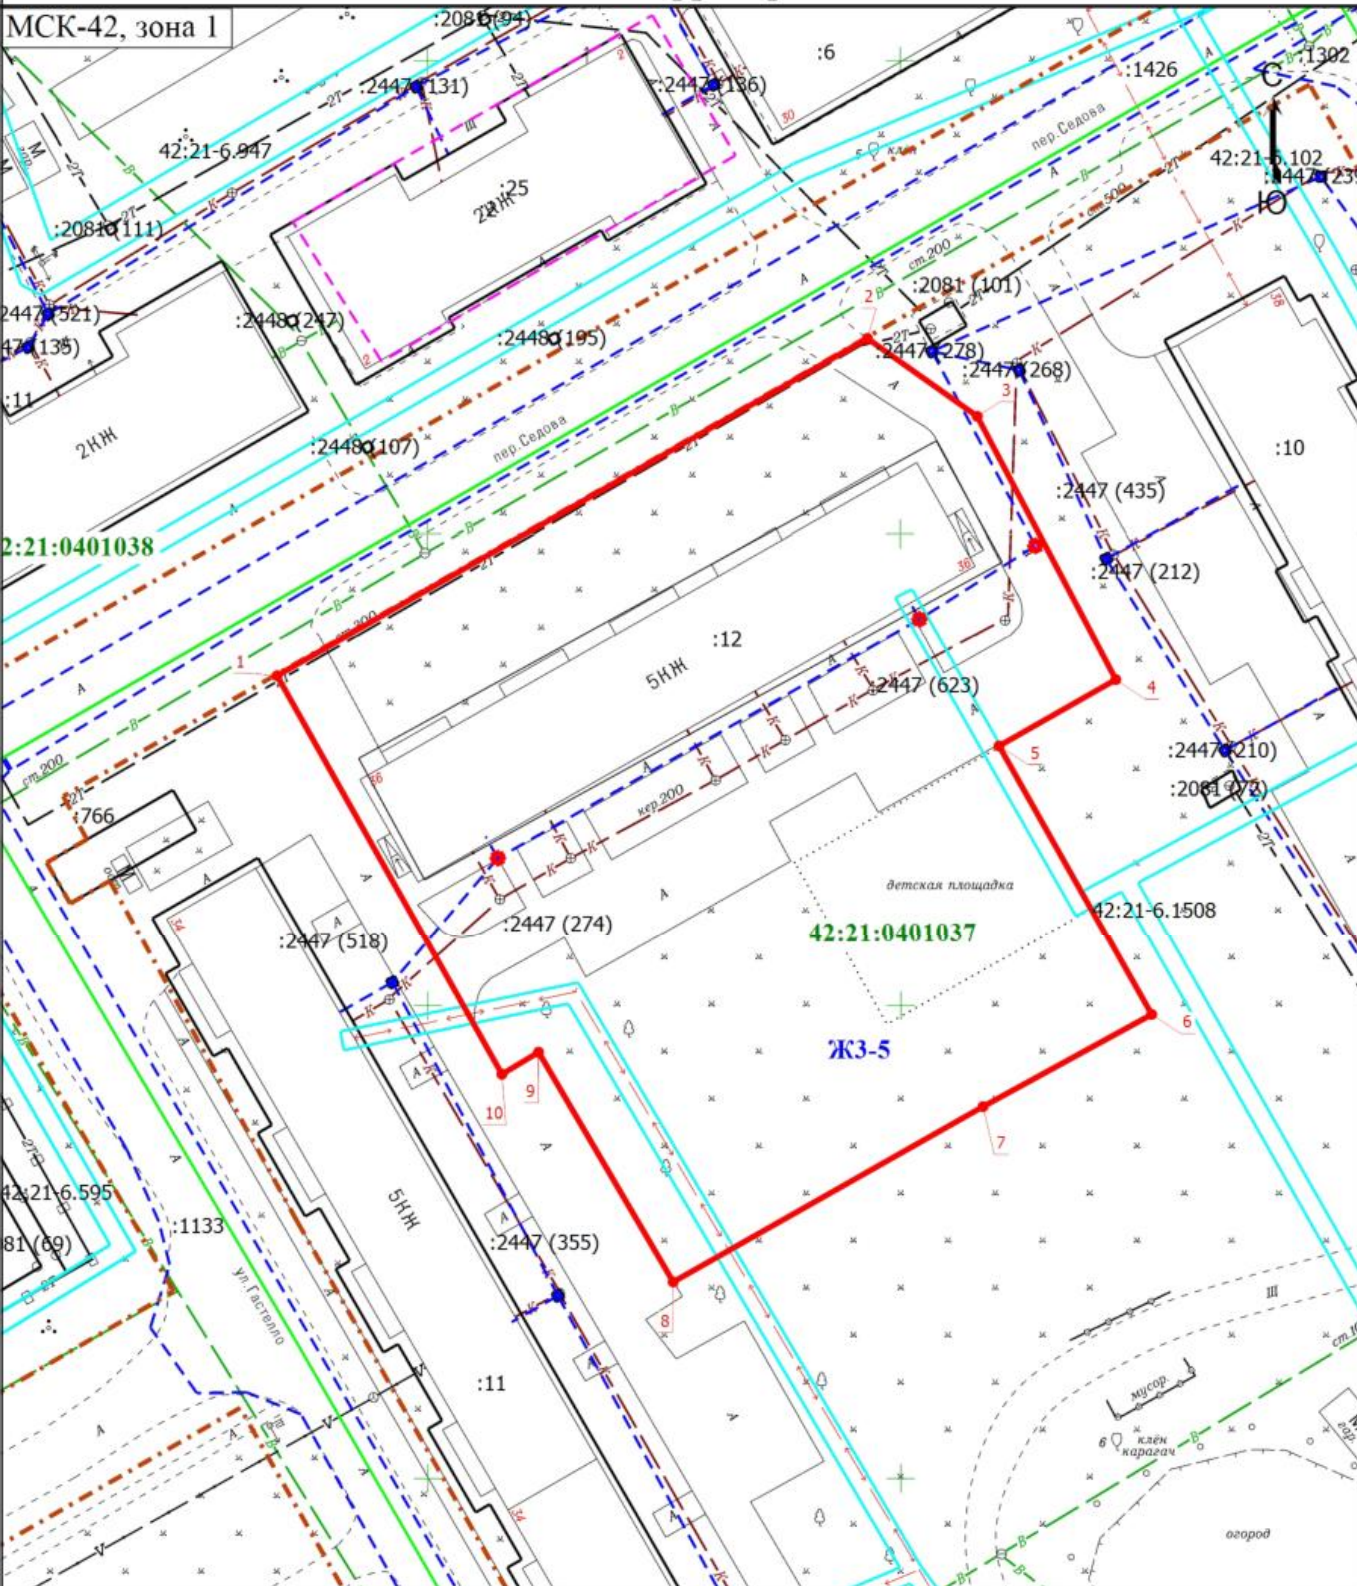

Масштаб 1:800

Условные обозначения

- |                         |  |                         |  |
|-------------------------|--|-------------------------|--|
| <b>1</b>                | - Обозначение новой характерной точки    | <b>:2</b>               | - Кадастровый номер земельного участка, учтенного в ЕГРН |
| <b>— (Red)</b>          | - Граница образуемого земельного участка | <b>— (Black)</b>        | - Граница земельного участка, учтенного в ЕГРН           |
| <b>— (Blue Dashed)</b>  | - Граница здания                         | <b>— (Blue Dashed)</b>  | - Граница сооружения                                     |
| <b>— (Green Dashed)</b> | - Граница кадастрового квартала          | <b>— (Black Dashed)</b> | - Граница территориальной зоны                           |
| <b>— (Cyan Dashed)</b>  | - Граница зоны с особыми условиями       | <b>ЖЗ-5</b>             | - Территориальная зона                                   |
| <b>42:21:0401013</b>    | - Номер кадастрового квартала            |                         |  |