

Утверждена

(наименование документа об утверждении, включая наименования

органов государственной власти или органов местного

самоуправления, принявших решение об утверждении схемы

или подписавших соглашение о перераспределении земельных участков)

от _____

№ _____

**Схема расположения земельного участка или земельных участков
на кадастровом плане территории**

Условный номер земельного участка

(указывается в случае, если предусматривается образование двух и более земельных участков)

Площадь земельного участка 7828 м²

(указывается проектная площадь образуемого земельного участка, вычисленная с использованием технологических и программных средств, в том числе размещенных на официальном сайте федерального органа исполнительной власти, уполномоченного Правительством Российской Федерации на осуществление государственного кадастрового учета, государственной регистрации прав, ведение Единого государственного реестра недвижимости и предоставление сведений, содержащихся в Едином государственном реестре недвижимости, в информационно-телекоммуникационной сети "Интернет" (далее - официальный сайт), с округлением до 1 квадратного метра. Указанное значение площади земельного участка может быть уточнено при проведении кадастровых работ не более чем на десять процентов)

**Обозначение характерных точек
границ**

Координаты, м

(указываются в случае подготовки схемы расположения земельного участка с использованием технологических и программных средств, в том числе размещенных на официальном сайте. Значения координат, полученные с использованием указанных технологических и программных средств, указываются с округлением до 0,01 метра)

X

Y

1

2

3

1

506998.54

1354571.18

2

506997.04

1354569.48

3

506995.73

1354568.63

4

506993.12

1354568.40

5

506990.99

1354568.78

6

506984.26

1354572.50

7

506977.65

1354576.57

8

506976.72

1354577.63

9

506974.80

1354581.19

10

506974.24

1354582.99

11

506974.19

1354583.91

12

506967.29

1354587.81

13

506962.02

1354587.99

14

506951.80

1354593.37

15

506934.14

1354653.86

16

506924.61

1354682.11

17

506914.12

1354706.13

18

506863.91


1354623.46

Обозначение характерных точек границ	Координаты, м (указываются в случае подготовки схемы расположения земельного участка с использованием технологических и программных средств, в том числе размещенных на официальном сайте. Значения координат, полученные с использованием указанных технологических и программных средств, указываются с округлением до 0,01 метра)	
	X	Y
1	2	3
19	506864.44	1354623.16
20	506863.96	1354622.30
21	506863.34	1354622.63
22	506858.86	1354615.37
23	506987.90	1354541.19
24	507003.50	1354568.03
1	506998.54	1354571.18
25	506976.97	1354566.50
26	506976.44	1354565.64
27	506975.58	1354566.17
28	506976.10	1354567.03
25	506976.97	1354566.50
29	506970.15	1354570.56
30	506969.61	1354569.71
31	506968.75	1354570.23
32	506969.27	1354571.09
29	506970.15	1354570.56
33	506952.37	1354581.17
34	506951.84	1354580.31
35	506950.98	1354580.84
36	506951.50	1354581.69
33	506952.37	1354581.17
37	506945.29	1354585.52
38	506944.76	1354584.66
39	506943.90	1354585.19
40	506944.42	1354586.05
37	506945.29	1354585.52
41	506927.35	1354595.18
42	506926.82	1354594.32
43	506925.96	1354594.85
44	506926.48	1354595.71
41	506927.35	1354595.18

Обозначение характерных точек границ	Координаты, м (указываются в случае подготовки схемы расположения земельного участка с использованием технологических и программных средств, в том числе размещенных на официальном сайте. Значения координат, полученные с использованием указанных технологических и программных средств, указываются с округлением до 0,01 метра)	
	X	Y
1	2	3
45	506919.61	1354599.93
46	506919.08	1354599.07
47	506918.22	1354599.60
48	506918.74	1354600.46
45	506919.61	1354599.93
49	506902.45	1354610.14
50	506901.92	1354609.29
51	506901.06	1354609.81
52	506901.58	1354610.67
49	506902.45	1354610.14

Схема расположения земельного участка или земельных участков на кадастровом плане территории

МСК-42, зона 1

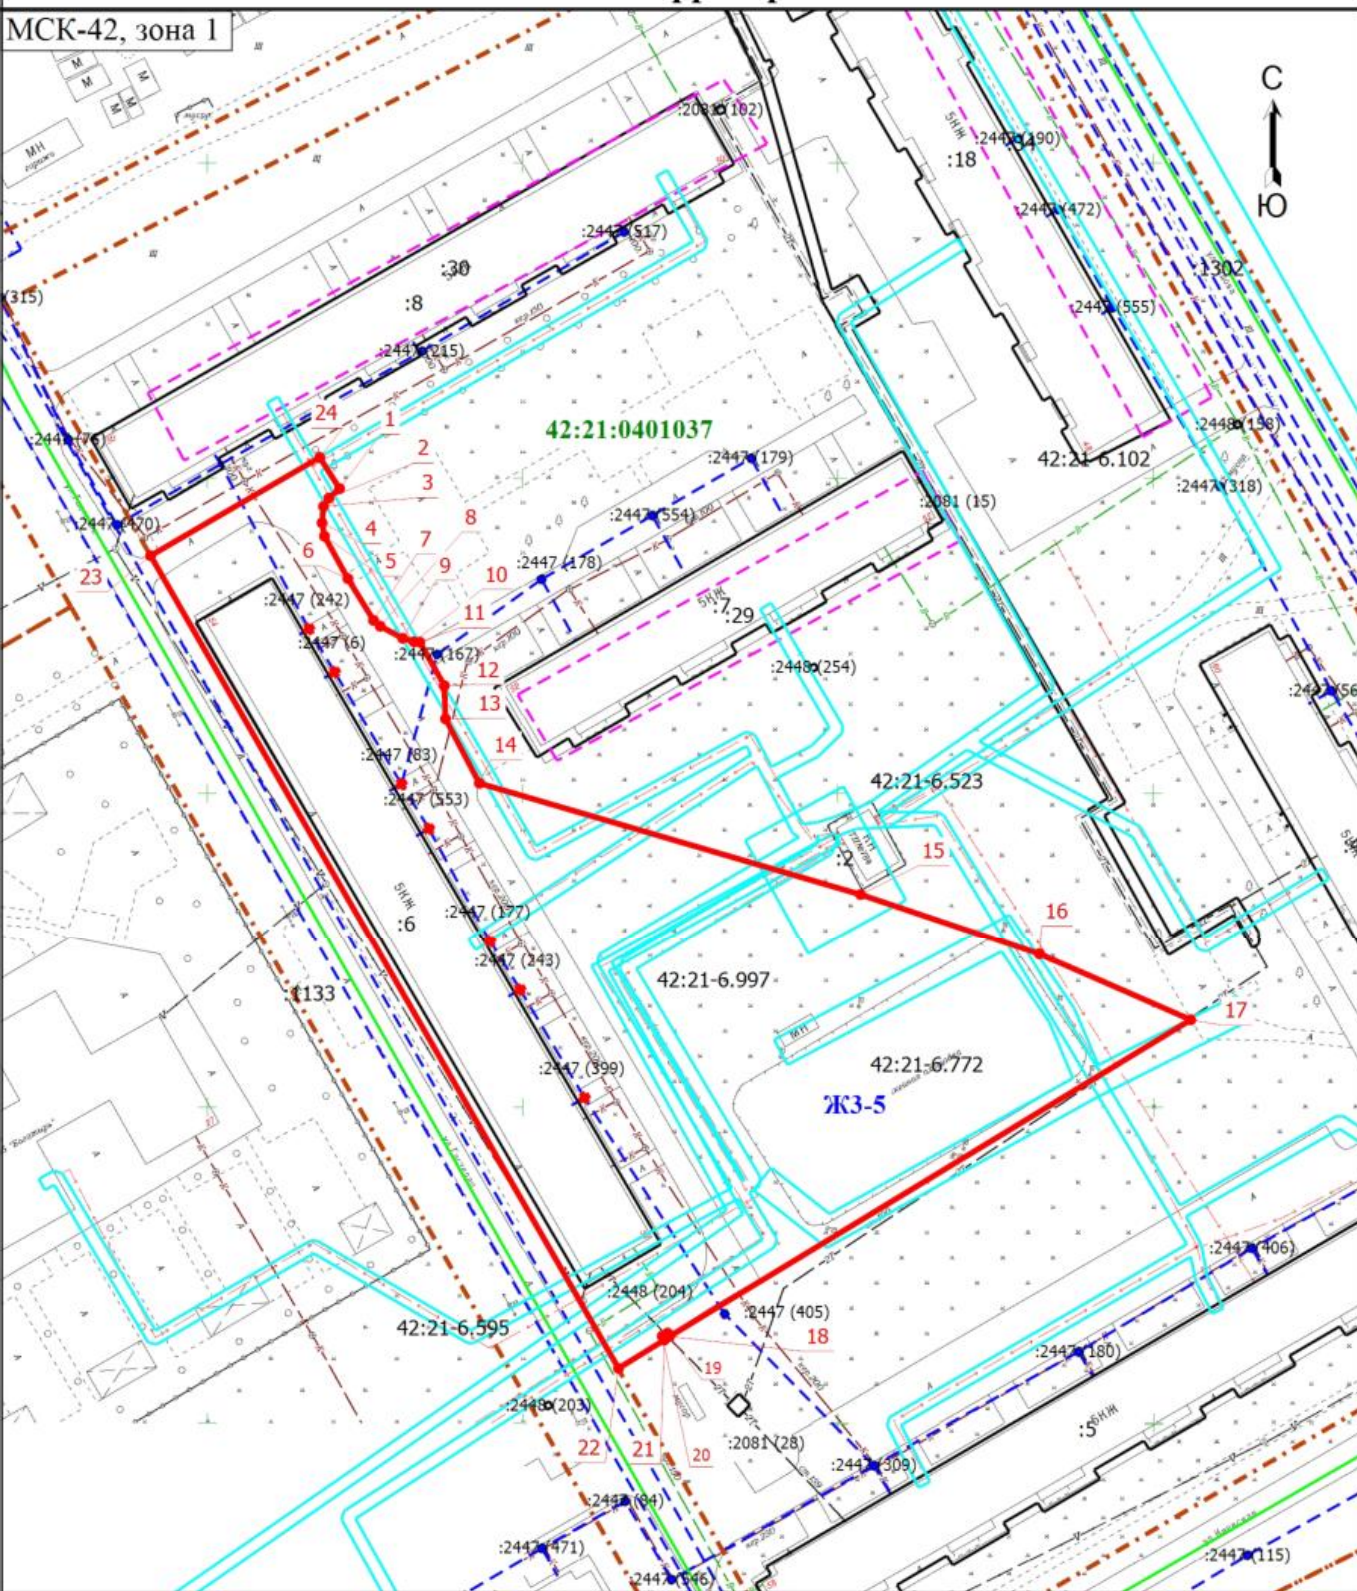

Условные обозначения

- | | |
|---|---|
| <p>1 - Обозначение новой характерной точки</p> <p>— (red line) - Граница образуемого земельного участка</p> <p>— (dotted magenta) - Граница здания</p> <p>— (green) - Граница кадастрового квартала</p> <p>— (cyan) - Граница зоны с особыми условиями</p> <p>42:21:0401013 - Номер кадастрового квартала</p> | <p>:2 - Кадастровый номер земельного участка, учтенного в ЕГРН</p> <p>— (black) - Граница земельного участка, учтенного в ЕГРН</p> <p>— (dotted blue) - Граница сооружения</p> <p>— (dotted brown) - Граница территориальной зоны</p> <p>ЖЗ-5 - Территориальная зона</p> |
|---|---|

Масштаб 1:1200