

Утверждена

(наименование документа об утверждении, включая наименования

органов государственной власти или органов местного

самоуправления, принявших решение об утверждении схемы

или подписавших соглашение о перераспределении земельных участков)

от

№

**Схема расположения земельного участка или земельных участков
на кадастровом плане территории****Условный номер земельного участка**

(указывается в случае, если предусматривается образование двух и более земельных участков)

Площадь земельного участка 944 м²

(указывается проектная площадь образуемого земельного участка, вычисленная с использованием технологических и программных средств, в том числе размещенных на официальном сайте федерального органа исполнительной власти, уполномоченного Правительством Российской Федерации на осуществление государственного кадастрового учета, государственной регистрации прав, ведение Единого государственного реестра недвижимости и предоставление сведений, содержащихся в Едином государственном реестре недвижимости, в информационно-телекоммуникационной сети "Интернет" (далее - официальный сайт), с округлением до 1 квадратного метра. Указанное значение площади земельного участка может быть уточнено при проведении кадастровых работ не более чем на десять процентов)

**Обозначение характерных точек
границ****Координаты, м**

(указываются в случае подготовки схемы расположения земельного участка с использованием технологических и программных средств, в том числе размещенных на официальном сайте. Значения координат, полученные с использованием указанных технологических и программных средств, указываются с округлением до 0,01 метра)

X**Y****1****2****3**

1

507728.91

1354153.81

2

507692.15

1354174.77

3

507684.27

1354160.31

4

507684.68

1354160.06

5

507684.16

1354159.19

6

507683.78

1354159.42

7

507681.44

1354155.11

8

507717.51

1354134.15

1

507728.91

1354153.81

9

507718.21

1354155.30

10

507717.71

1354154.43

11

507716.85

1354154.93

12

507717.35

1354155.80

9

507718.21

1354155.30

13

507701.58

1354163.49

14


507701.08

1354162.62

Обозначение характерных точек границ	Координаты, м (указываются в случае подготовки схемы расположения земельного участка с использованием технологических и программных средств, в том числе размещенных на официальном сайте. Значения координат, полученные с использованием указанных технологических и программных средств, указываются с округлением до 0,01 метра)	
	X	Y
1	2	3
15	507700.22	1354163.12
16	507700.72	1354163.99
13	507701.58	1354163.49
17	507701.89	1354169.05
18	507701.08	1354169.64
19	507700.50	1354168.83
20	507701.31	1354168.24
17	507701.89	1354169.05

Схема расположения земельного участка или земельных участков на кадастровом плане территории

МСК-42, зона 1

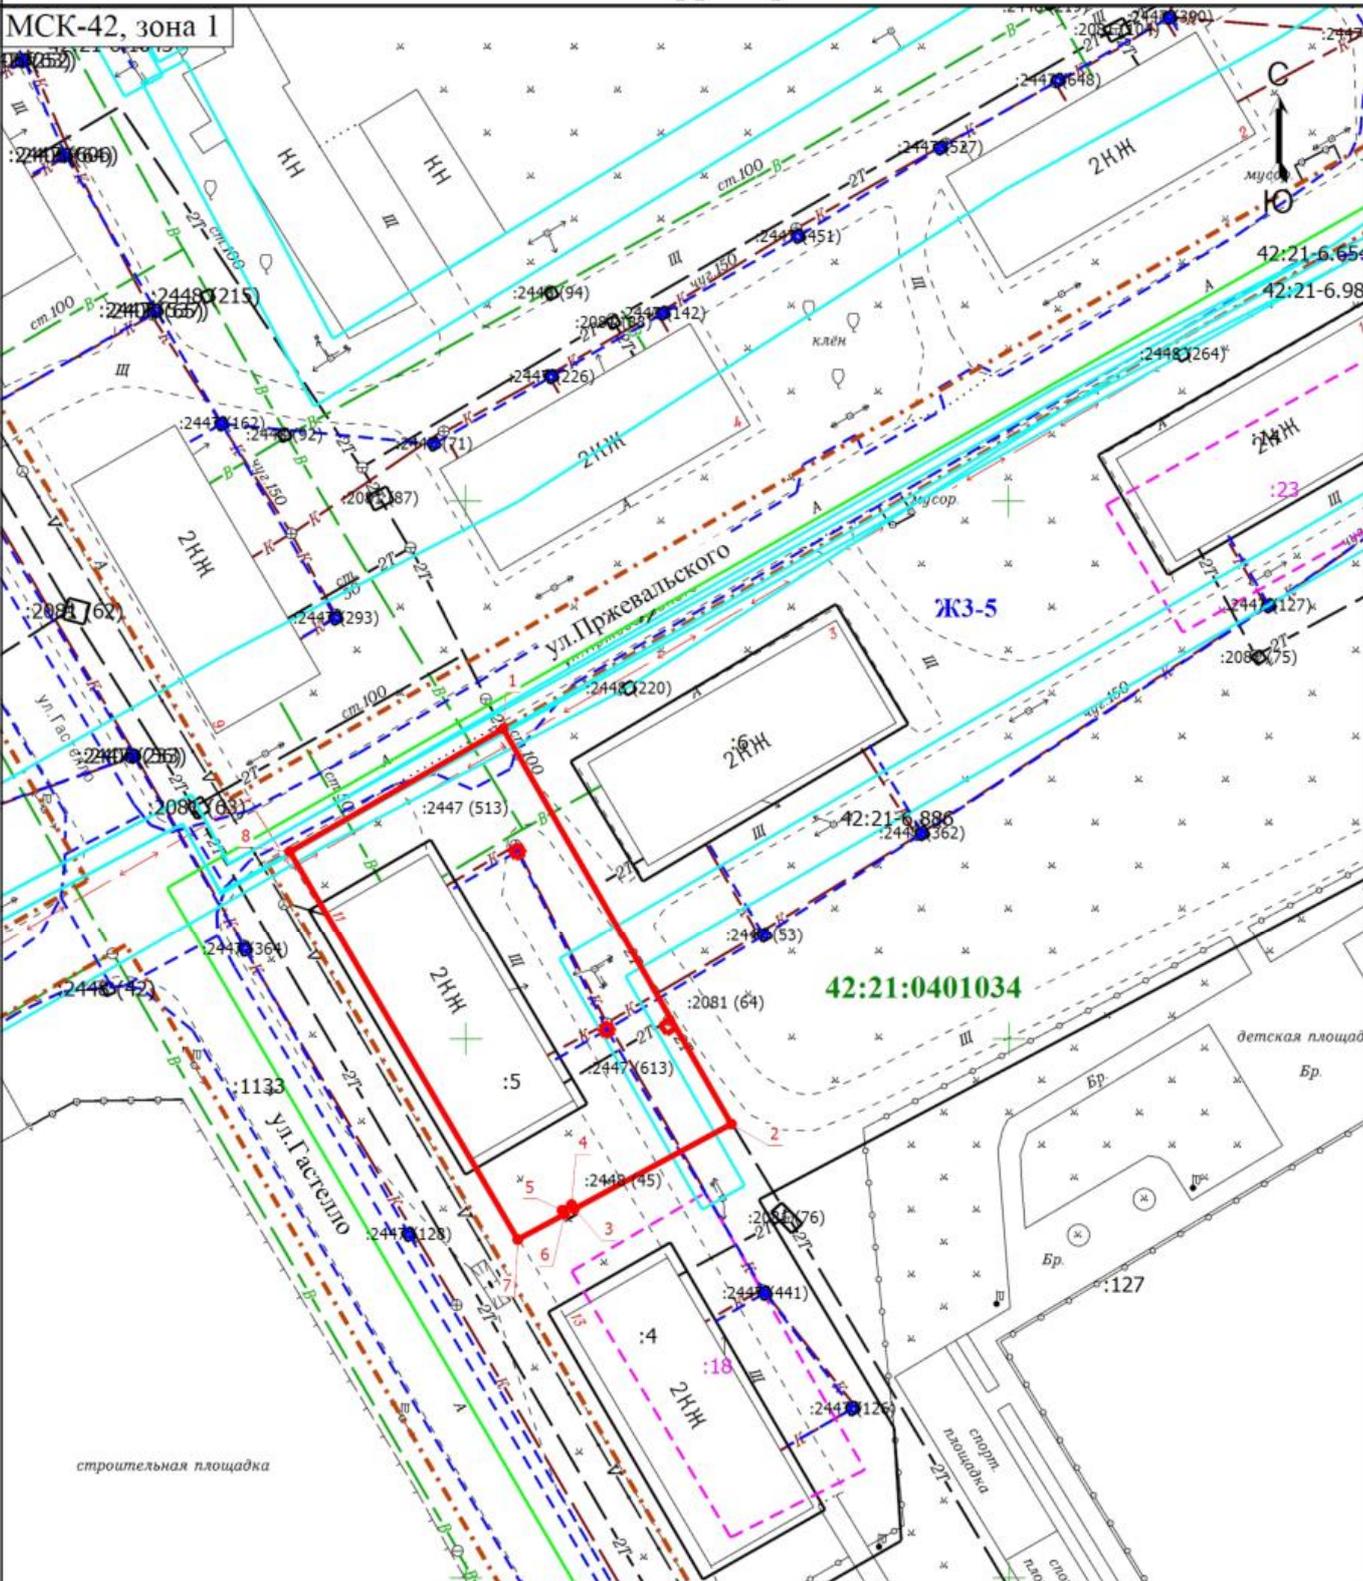

Масштаб 1:700

Условные обозначения			
1	- Обозначение новой характерной точки	:4	- Кадастровый номер земельного участка, учтенного в ЕГРН
:18	- Кадастровый номер здания, учтенного в ЕГРН	— (solid red line)	- Граница образуемого земельного участка
— (solid black line)	- Граница земельного участка, учтенного в ЕГРН	— (dotted purple line)	- Граница здания
— (dotted blue line)	- Граница сооружения	— (solid green line)	- Граница кадастрового квартала
— (dashed orange line)	- Граница территориальной зоны	— (solid cyan line)	- Граница зоны с особыми условиями
ЖЗ-5	- Территориальная зона	42:21:0401013	- Номер кадастрового квартала