

Утверждена

(наименование документа об утверждении, включая наименования

органов государственной власти или органов местного

самоуправления, принявших решение об утверждении схемы

или подписавших соглашение о перераспределении земельных участков)

от

№

**Схема расположения земельного участка или земельных участков
на кадастровом плане территории****Условный номер земельного участка**

(указывается в случае, если предусматривается образование двух и более земельных участков)

Площадь земельного участка 971 м²

(указывается проектная площадь образуемого земельного участка, вычисленная с использованием технологических и программных средств, в том числе размещенных на официальном сайте федерального органа исполнительной власти, уполномоченного Правительством Российской Федерации на осуществление государственного кадастрового учета, государственной регистрации прав, ведение Единого государственного реестра недвижимости и предоставление сведений, содержащихся в Едином государственном реестре недвижимости, в информационно-телекоммуникационной сети "Интернет" (далее - официальный сайт), с округлением до 1 квадратного метра. Указанное значение площади земельного участка может быть уточнено при проведении кадастровых работ не более чем на десять процентов)

**Обозначение характерных точек
границ****Координаты, м**

(указываются в случае подготовки схемы расположения земельного участка с использованием технологических и программных средств, в том числе размещенных на официальном сайте. Значения координат, полученные с использованием указанных технологических и программных средств, указываются с округлением до 0,01 метра)

X**Y****1****2****3**

1

507582.33

1354239.13

2

507565.03

1354249.23

3

507564.76

1354248.79

4

507563.90

1354249.28

5

507564.10

1354249.61

6

507559.19

1354251.44

7

507552.79

1354255.32

8

507546.84

1354259.12

9

507544.96

1354260.33

10

507533.82

1354241.08

11

507571.20

1354218.87

1

507582.33

1354239.13

12

507554.00

1354247.02

13

507553.50

1354246.15

14

507552.64

1354246.66

15

507553.14

1354247.52

12


507554.00

1354247.02

Обозначение характерных точек границ	Координаты, м (указываются в случае подготовки схемы расположения земельного участка с использованием технологических и программных средств, в том числе размещенных на официальном сайте. Значения координат, полученные с использованием указанных технологических и программных средств, указываются с округлением до 0,01 метра)	
	X	Y
1	2	3
16	507562.49	1354242.15
17	507561.99	1354241.29
18	507561.13	1354241.79
19	507561.63	1354242.66
16	507562.49	1354242.15
20	507566.37	1354243.83
21	507566.87	1354244.70
22	507567.74	1354244.20
23	507567.24	1354243.32
20	507566.37	1354243.83

Схема расположения земельного участка или земельных участков на кадастровом плане территории

МСК-42, зона 1

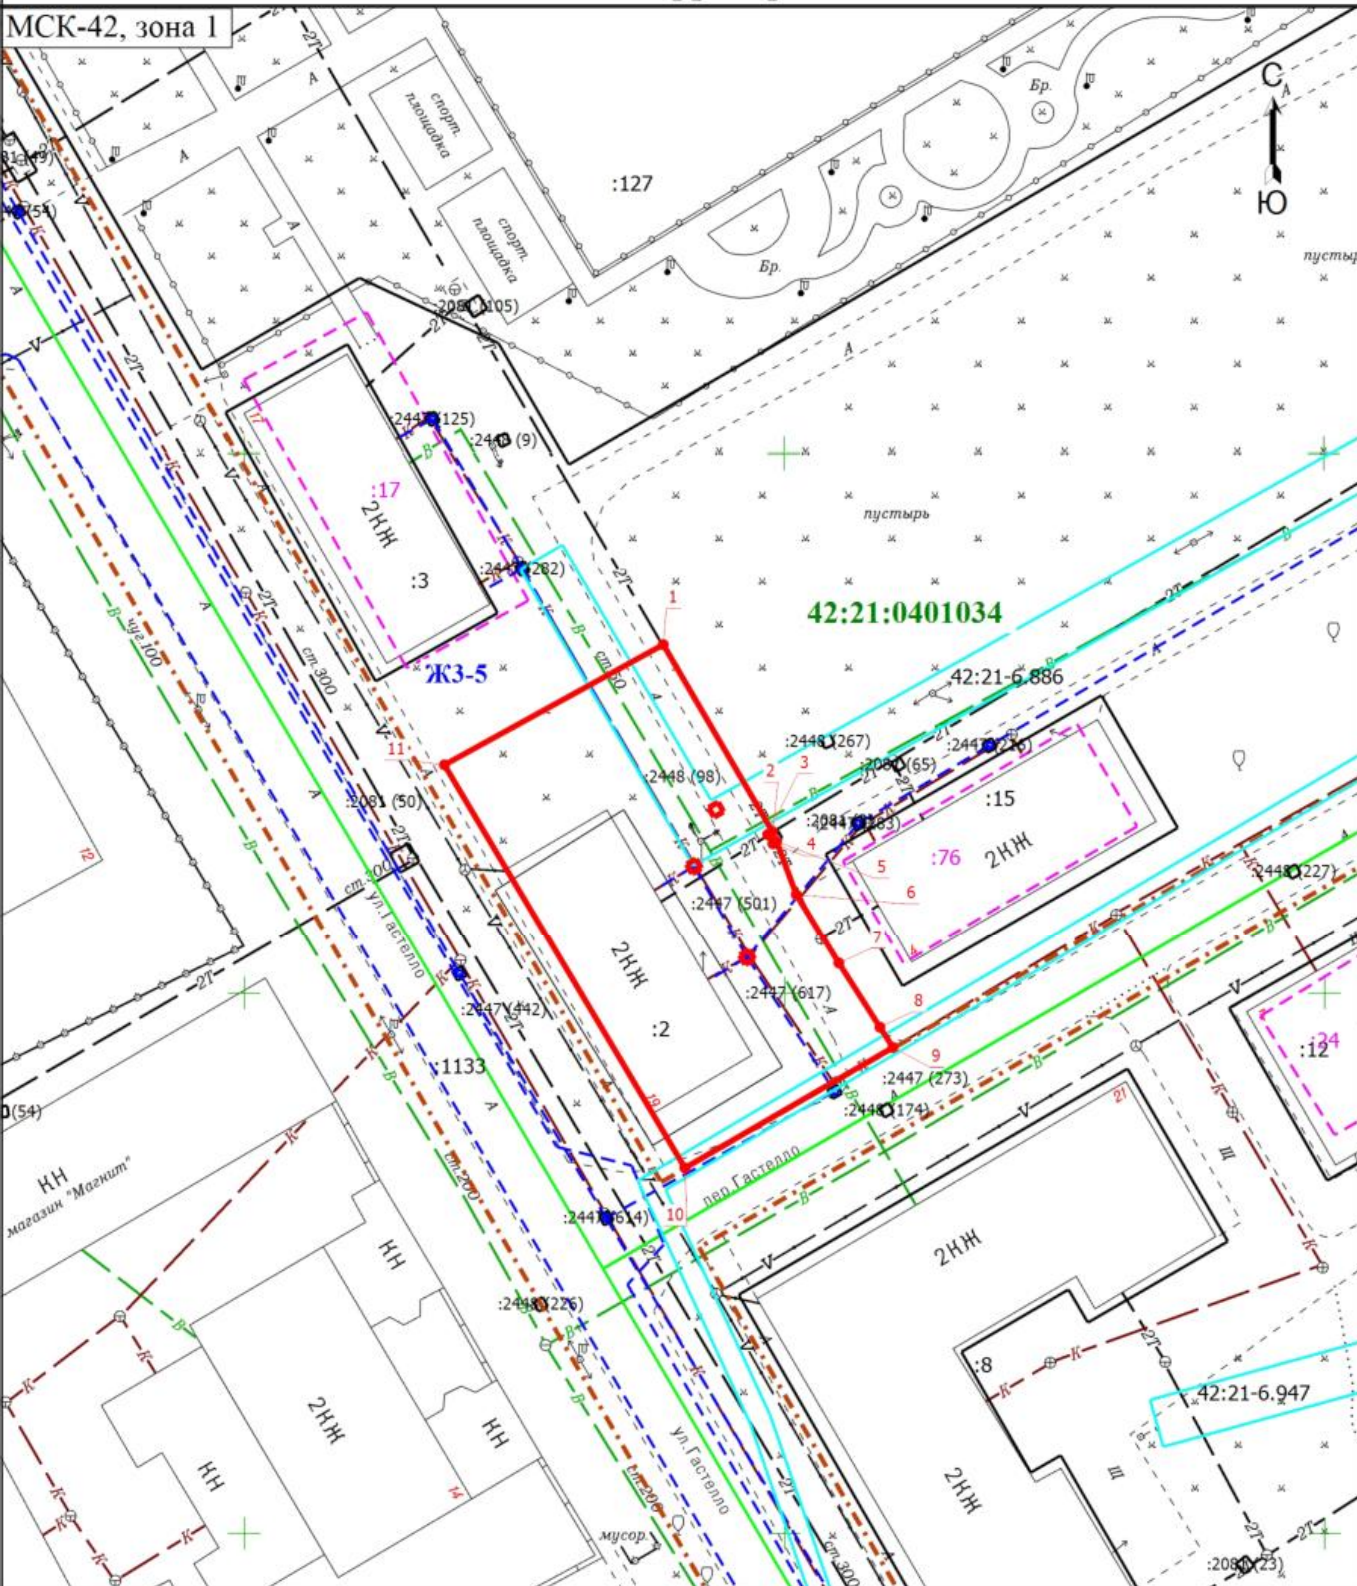

Масштаб 1:700

Условные обозначения

- | | | | |
|---|--|--|--|
| 1 | - Обозначение новой характерной точки | :2 | - Кадастровый номер земельного участка, учтенного в ЕГРН |
| :17 | - Кадастровый номер здания, учтенного в ЕГРН | — | - Граница образуемого земельного участка |
| | - Граница земельного участка, учтенного в ЕГРН | - - - - - | - Граница здания |
| | - Граница сооружения | — | - Граница кадастрового квартала |
| | - Граница территориальной зоны | — | - Граница зоны с особыми условиями |
| ЖЗ-5 | - Территориальная зона | 42:21:0401013 | - Номер кадастрового квартала |