

**Утверждена**

\_\_\_\_\_  
(наименование документа об утверждении, включая наименования

\_\_\_\_\_  
органов государственной власти или органов местного

\_\_\_\_\_  
самоуправления, принявших решение об утверждении схемы

\_\_\_\_\_  
или подписавших соглашение о перераспределении земельных участков)

от \_\_\_\_\_

№ \_\_\_\_\_

**Схема расположения земельного участка или земельных участков  
на кадастровом плане территории**

**Условный номер земельного участка**

(указывается в случае, если предусматривается образование двух и более земельных участков)

**Площадь земельного участка 4811 м<sup>2</sup>**


(указывается проектная площадь образуемого земельного участка, вычисленная с использованием технологических и программных средств, в том числе размещенных на официальном сайте федерального органа исполнительной власти, уполномоченного Правительством Российской Федерации на осуществление государственного кадастрового учета, государственной регистрации прав, ведение Единого государственного реестра недвижимости и предоставление сведений, содержащихся в Едином государственном реестре недвижимости, в информационно-телекоммуникационной сети "Интернет" (далее - официальный сайт), с округлением до 1 квадратного метра. Указанное значение площади земельного участка может быть уточнено при проведении кадастровых работ не более чем на десять процентов)

Обозначение характерных точек границ	Координаты, м	
	(указываются в случае подготовки схемы расположения земельного участка с использованием технологических и программных средств, в том числе размещенных на официальном сайте. Значения координат, полученные с использованием указанных технологических и программных средств, указываются с округлением до 0,01 метра)	
	X	Y
<b>1</b>	<b>2</b>	<b>3</b>
1	507001.97	1354719.71
2	506994.88	1354708.84
3	507003.56	1354703.96
4	506986.31	1354674.22
5	506994.35	1354669.58
6	507023.92	1354652.58
7	507026.49	1354656.96
8	507032.49	1354653.50
9	507030.06	1354649.31
10	507064.09	1354639.74
11	507065.21	1354639.22
12	507065.56	1354640.01
13	507066.66	1354639.51
14	507066.27	1354638.67
15	507080.09	1354632.04
16	507079.78	1354631.34
17	507082.29	1354631.08
18	507085.70	1354629.18

Обозначение характерных точек границ	Координаты, м (указываются в случае подготовки схемы расположения земельного участка с использованием технологических и программных средств, в том числе размещенных на официальном сайте. Значения координат, полученные с использованием указанных технологических и программных средств, указываются с округлением до 0,01 метра)	
	X	Y
<b>1</b>	<b>2</b>	<b>3</b>
19	507102.85	1354662.08
1	507001.97	1354719.71
20	507078.03	1354665.46
21	507077.50	1354664.60
22	507076.64	1354665.13
23	507077.16	1354665.98
20	507078.03	1354665.46
24	507054.80	1354678.99
25	507054.27	1354678.14
26	507053.41	1354678.66
27	507053.93	1354679.52
24	507054.80	1354678.99
28	507043.51	1354685.42
29	507042.98	1354684.56
30	507042.12	1354685.09
31	507042.64	1354685.95
28	507043.51	1354685.42
32	507027.93	1354694.03
33	507027.40	1354693.17
34	507026.54	1354693.70
35	507027.06	1354694.56
32	507027.93	1354694.03
36	507008.04	1354713.43
37	507008.49	1354714.32
38	507009.38	1354713.87
39	507008.94	1354712.98
36	507008.04	1354713.43
40	506999.60	1354711.03
41	506999.07	1354710.17
42	506998.21	1354710.70
43	506998.73	1354711.55
40	506999.60	1354711.03

# Схема расположения земельного участка или земельных участков на кадастровом плане территории

МСК-42, зона 1

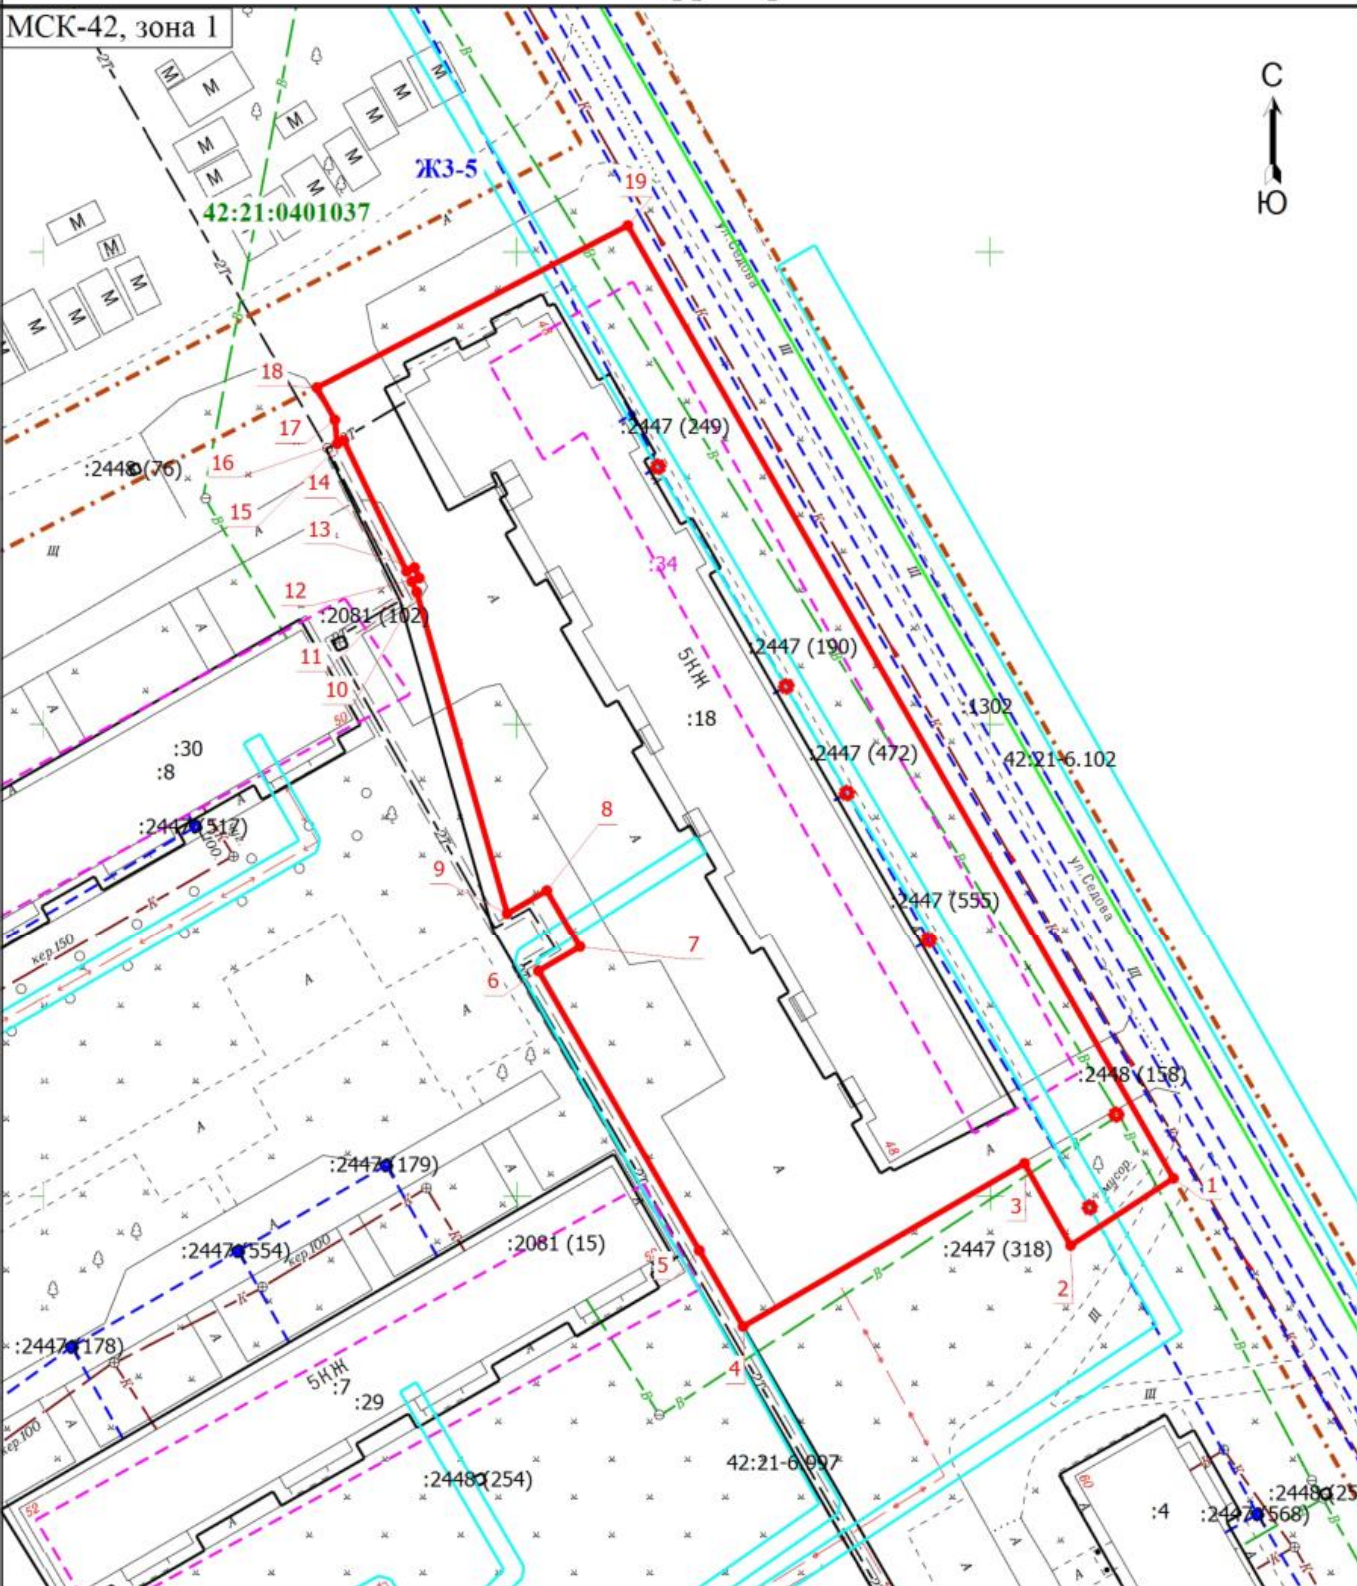

Условные обозначения

- |                      |  |                   |  |
|----------------------|--|-------------------|--|
| <b>1</b>             | - Обозначение новой характерной точки    | <b>:4</b>         | - Кадастровый номер земельного участка, учтенного в ЕГРН |
| <b>—</b> (red)       | - Граница образуемого земельного участка | <b>—</b> (black)  | - Граница земельного участка, учтенного в ЕГРН           |
| <b>—</b> (dotted)    | - Граница здания                         | <b>—</b> (dotted) | - Граница сооружения                                     |
| <b>—</b> (green)     | - Граница кадастрового квартала          | <b>—</b> (dashed) | - Граница территориальной зоны                           |
| <b>—</b> (cyan)      | - Граница зоны с особыми условиями       | <b>ЖЗ-5</b>       | - Территориальная зона                                   |
| <b>42:21:0401013</b> | - Номер кадастрового квартала            | <b>:29</b>        | - Кадастровый номер здания, учтенного в ЕГРН             |

Масштаб 1:800