

Утверждена

(наименование документа об утверждении, включая наименования

органов государственной власти или органов местного

самоуправления, принявших решение об утверждении схемы

или подписавших соглашение о перераспределении земельных участков)

от _____

№ _____

**Схема расположения земельного участка или земельных участков
на кадастровом плане территории**

Условный номер земельного участка

(указывается в случае, если предусматривается образование двух и более земельных участков)

Площадь земельного участка 4677 м²

(указывается проектная площадь образуемого земельного участка, вычисленная с использованием технологических и программных средств, в том числе размещенных на официальном сайте федерального органа исполнительной власти, уполномоченного Правительством Российской Федерации на осуществление государственного кадастрового учета, государственной регистрации прав, ведение Единого государственного реестра недвижимости и предоставление сведений, содержащихся в Едином государственном реестре недвижимости, в информационно-телекоммуникационной сети "Интернет" (далее - официальный сайт), с округлением до 1 квадратного метра. Указанное значение площади земельного участка может быть уточнено при проведении кадастровых работ не более чем на десять процентов)

**Обозначение характерных точек
границ**

Координаты, м

(указываются в случае подготовки схемы расположения земельного участка с использованием технологических и программных средств, в том числе размещенных на официальном сайте. Значения координат, полученные с использованием указанных технологических и программных средств, указываются с округлением до 0,01 метра)

X

Y

1

2

3

1

507377.57

1354378.76

2

507391.60

1354363.47

3

507396.94

1354360.48

4

507435.05

1354339.24

5

507437.03

1354342.90

6

507440.14

1354341.08

7

507449.61

1354356.57

8

507442.03

1354361.07

9

507436.20

1354364.54

10

507445.53

1354381.35

11

507444.04

1354382.20

12

507450.72

1354392.54

13

507427.57

1354406.57

14

507402.11

1354422.18

15

507401.83

1354423.02

16

507381.16

1354434.71

17

507356.31

1354391.18

18


507363.22

1354387.01

Обозначение характерных точек границ	Координаты, м (указываются в случае подготовки схемы расположения земельного участка с использованием технологических и программных средств, в том числе размещенных на официальном сайте. Значения координат, полученные с использованием указанных технологических и программных средств, указываются с округлением до 0,01 метра)	
	X	Y
1	2	3
1	507377.57	1354378.76
19	507411.23	1354362.42
20	507411.73	1354363.29
21	507412.59	1354362.79
22	507412.10	1354361.92
19	507411.23	1354362.42
23	507398.00	1354399.34
24	507397.51	1354398.47
25	507396.64	1354398.95
26	507397.13	1354399.82
23	507398.00	1354399.34
27	507405.11	1354406.56
28	507404.25	1354407.06
29	507403.73	1354406.21
30	507404.59	1354405.71
27	507405.11	1354406.56
31	507371.89	1354385.80
32	507372.30	1354386.71
33	507373.21	1354386.30
34	507372.80	1354385.38
31	507371.89	1354385.80
35	507358.50	1354393.84
36	507359.01	1354394.69
37	507359.86	1354394.17
38	507359.35	1354393.32
35	507358.50	1354393.84
39	507369.99	1354413.56
40	507370.46	1354414.43
41	507371.34	1354413.96
42	507370.87	1354413.09
39	507369.99	1354413.56

Схема расположения земельного участка или земельных участков на кадастровом плане территории

МСК-42, зона 1

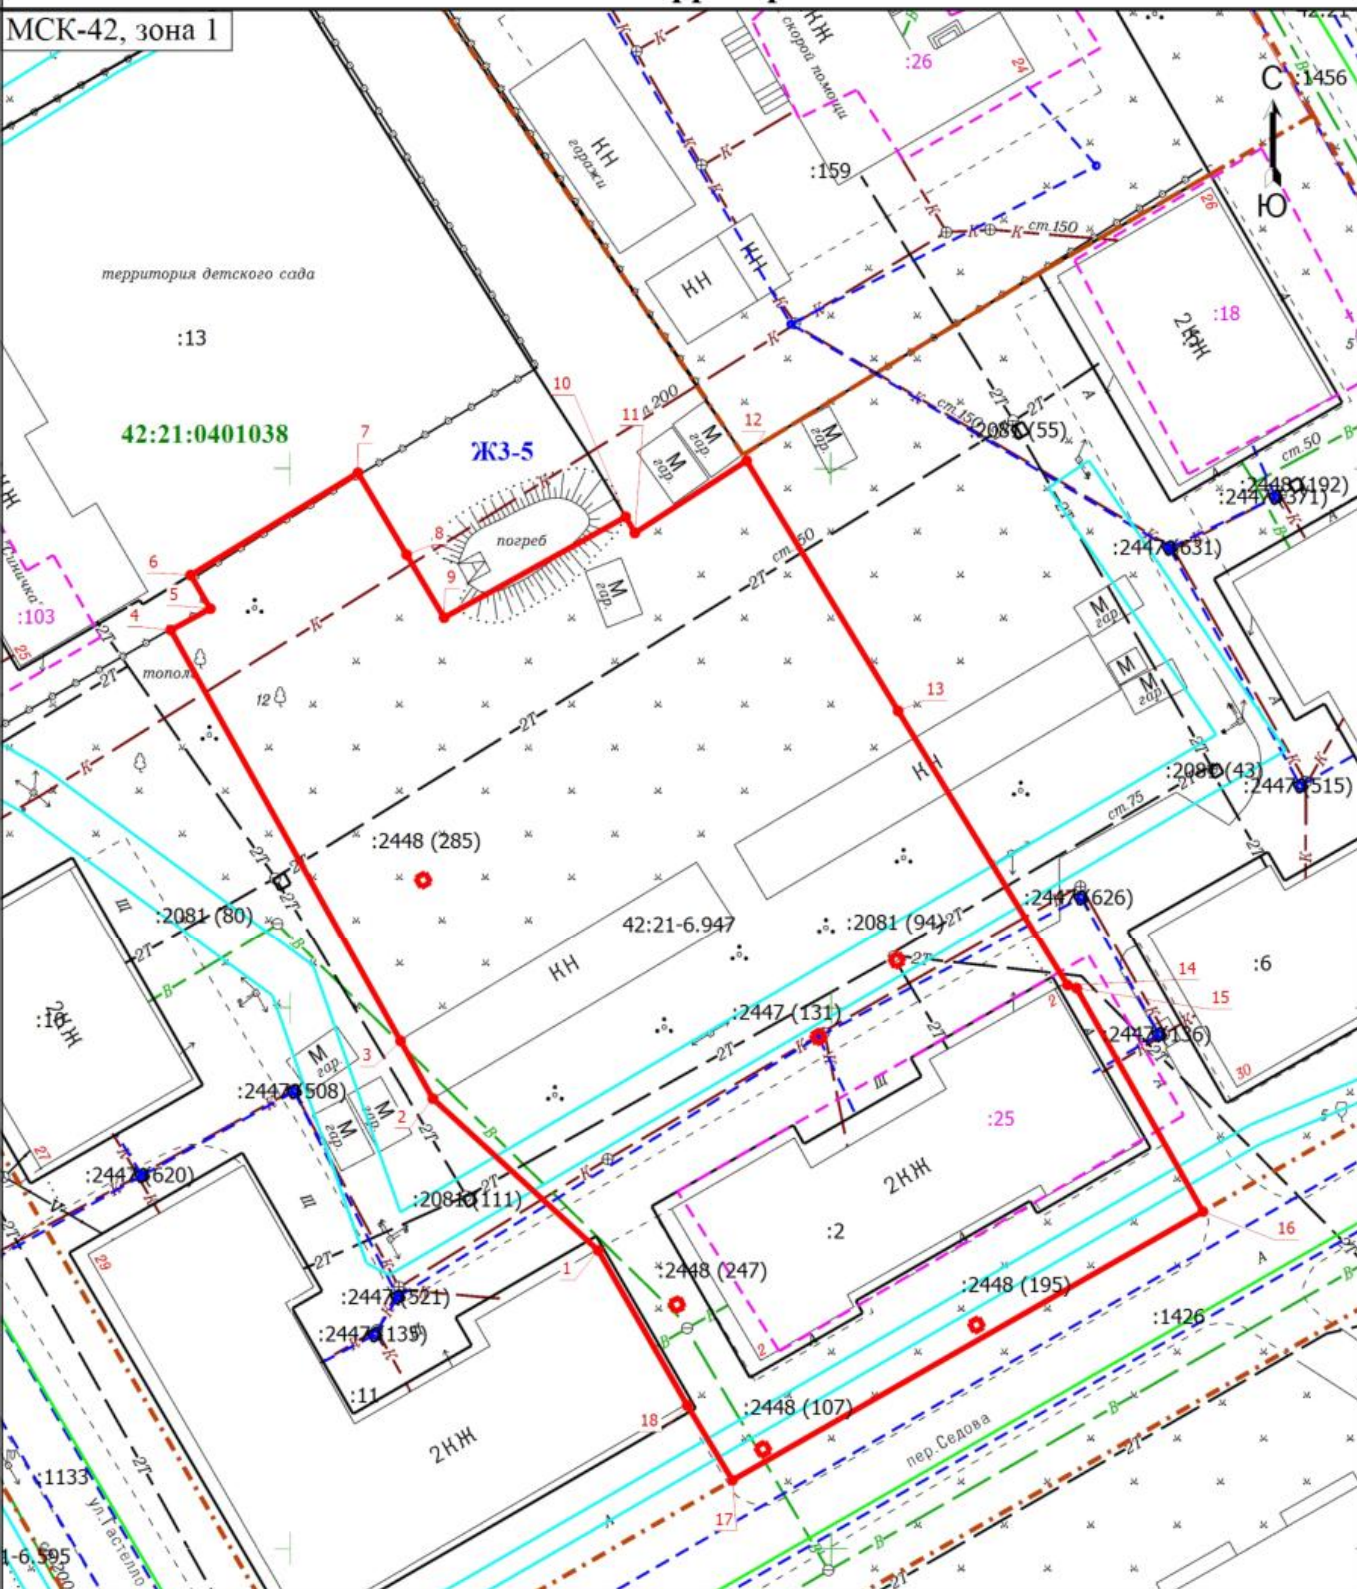

Масштаб 1:700

Условные обозначения

- | | |
|---|--|
| <ul style="list-style-type: none"> 1 - Обозначение новой характерной точки :18 - Кадастровый номер здания, учтенного в ЕГРН — - Граница земельного участка, учтенного в ЕГРН — - Граница сооружения — - Граница территориальной зоны ЖЗ-5 - Территориальная зона | <ul style="list-style-type: none"> :2 - Кадастровый номер земельного участка, учтенного в ЕГРН — - Граница образуемого земельного участка — - Граница здания — - Граница кадастрового квартала — - Граница зоны с особыми условиями 42:21:0401013 - Номер кадастрового квартала |
|---|--|