

**Утверждена**

(наименование документа об утверждении, включая наименования

органов государственной власти или органов местного

самоуправления, принявших решение об утверждении схемы

или подписавших соглашение о перераспределении земельных участков)

от

№

**Схема расположения земельного участка или земельных участков  
на кадастровом плане территории****Условный номер земельного участка**

(указывается в случае, если предусматривается образование двух и более земельных участков)

**Площадь земельного участка 3553 м<sup>2</sup>**

(указывается проектная площадь образуемого земельного участка, вычисленная с использованием технологических и программных средств, в том числе размещенных на официальном сайте федерального органа исполнительной власти, уполномоченного Правительством Российской Федерации на осуществление государственного кадастрового учета, государственной регистрации прав, ведение Единого государственного реестра недвижимости и предоставление сведений, содержащихся в Едином государственном реестре недвижимости, в информационно-телекоммуникационной сети "Интернет" (далее - официальный сайт), с округлением до 1 квадратного метра. Указанное значение площади земельного участка может быть уточнено при проведении кадастровых работ не более чем на десять процентов)

**Обозначение характерных точек  
границ****Координаты, м**

(указываются в случае подготовки схемы расположения земельного участка с использованием технологических и программных средств, в том числе размещенных на официальном сайте. Значения координат, полученные с использованием указанных технологических и программных средств, указываются с округлением до 0,01 метра)

**X****Y****1****2****3**

1

507568.40

1354315.25

2

507541.25

1354331.63

3

507524.00

1354345.27

4

507499.47

1354359.77

5

507451.28

1354392.21

6

507450.72

1354392.54

7

507444.04

1354382.20

8

507445.53

1354381.35

9

507451.34

1354377.88

10

507459.44

1354372.70

11

507496.22

1354349.76

12

507482.74

1354326.06

13

507528.23

1354299.06

14

507550.87

1354285.10

1

507568.40

1354315.25

15

507516.05

1354322.34

16


507514.78

1354323.14

Обозначение характерных точек границ	Координаты, м (указываются в случае подготовки схемы расположения земельного участка с использованием технологических и программных средств, в том числе размещенных на официальном сайте. Значения координат, полученные с использованием указанных технологических и программных средств, указываются с округлением до 0,01 метра)	
	X	Y
<b>1</b>	<b>2</b>	<b>3</b>
17	507513.97	1354321.87
18	507515.24	1354321.07
15	507516.05	1354322.34

# Схема расположения земельного участка или земельных участков на кадастровом плане территории

МСК-42, зона 1

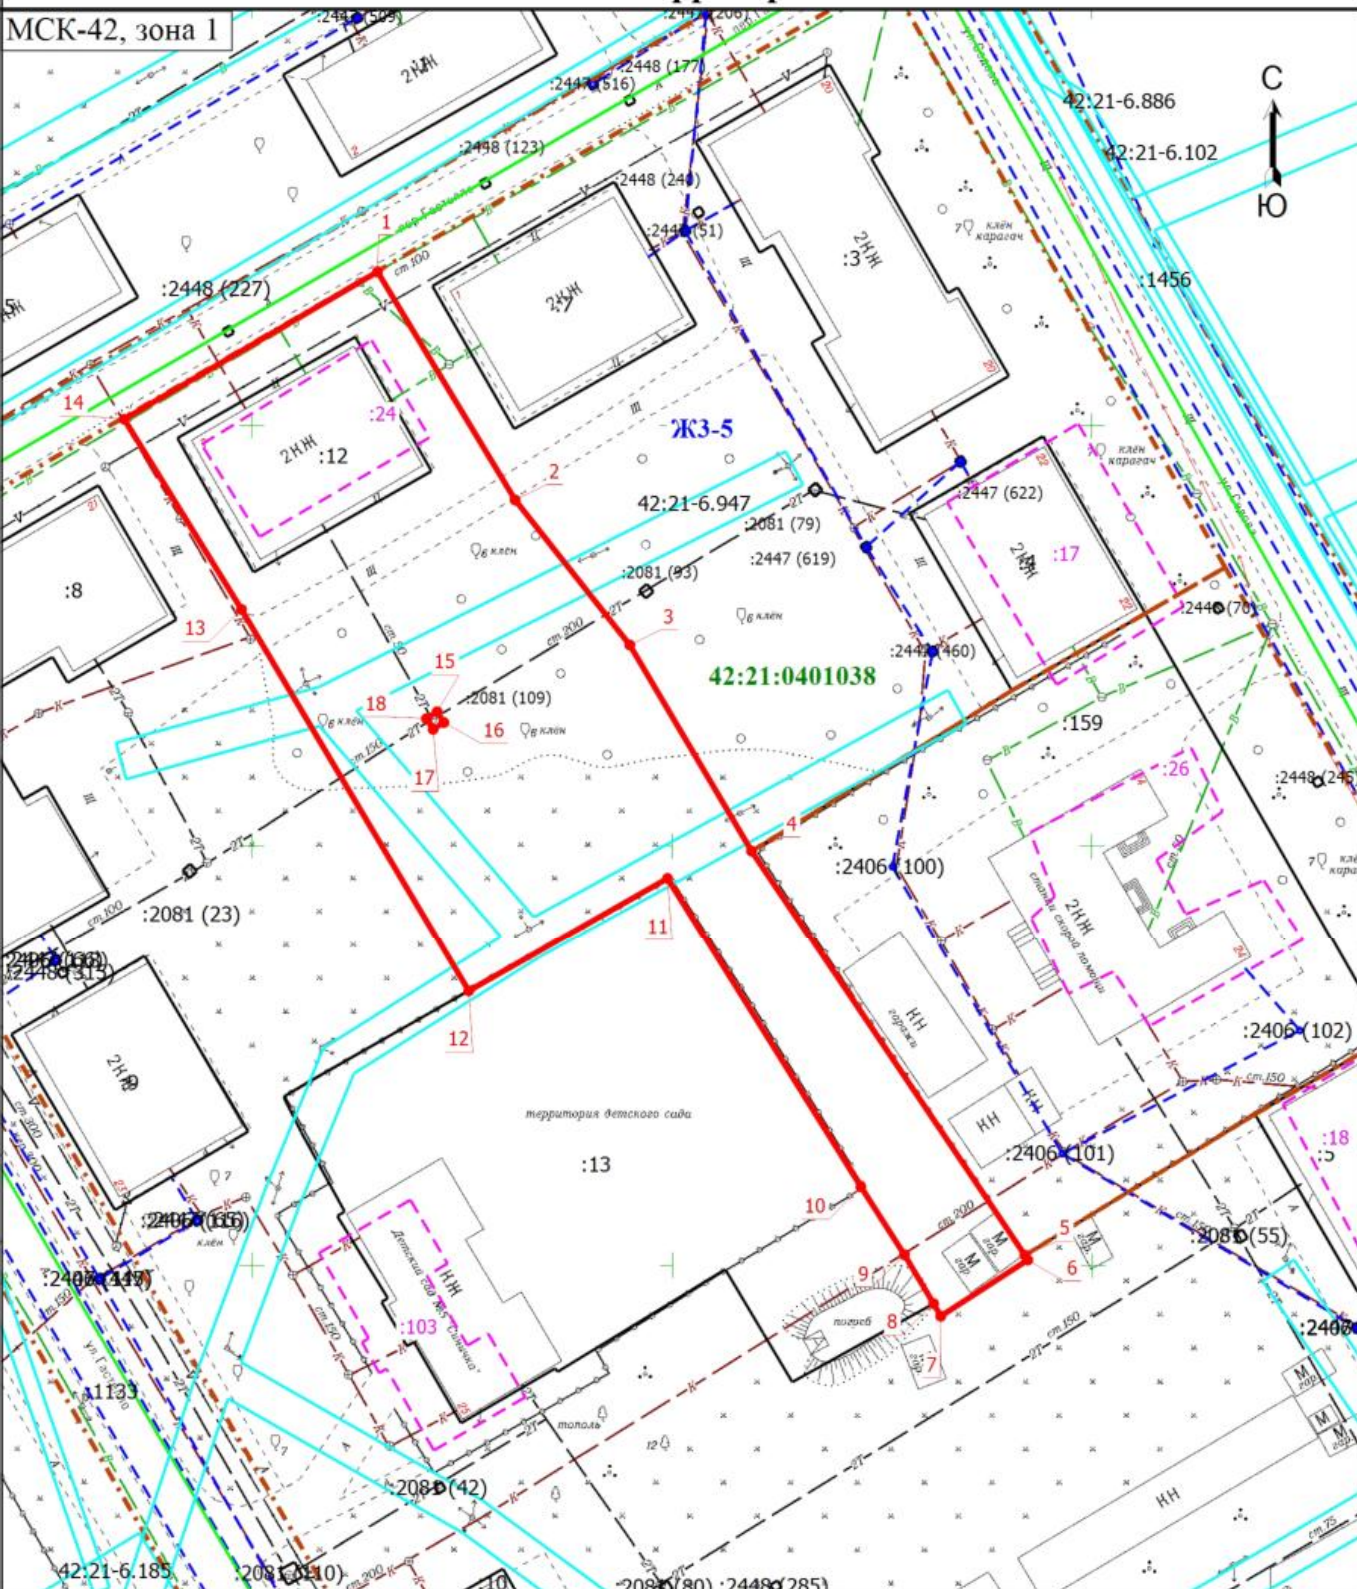

**Условные обозначения**

- |      |  |               |  |
|------|--|---------------|--|
| 1    | - Обозначение новой характерной точки          | :1            | - Кадастровый номер земельного участка, учтенного в ЕГРН |
| :17  | - Кадастровый номер здания, учтенного в ЕГРН   |               | - Граница образуемого земельного участка                 |
|      | - Граница земельного участка, учтенного в ЕГРН |               | - Граница здания   |
|      | - Граница сооружения                           |               | - Граница кадастрового квартала                          |
|      | - Граница территориальной зоны                 |               | - Граница зоны с особыми условиями                       |
| ЖЗ-5 | - Территориальная зона                         | 42:21:0401013 | - Номер кадастрового квартала                            |

Масштаб 1:900