

**Утвержде на**

(наименование документа об утверждении, включая наименования

органов государственной власти или органов местного

самоуправления, принявших решение об утверждении схемы

или подписавших соглашение о перераспределении земельных участков)

от \_\_\_\_\_

№ \_\_\_\_\_

**Схема расположения земельного участка или земельных участков  
на кадастровом плане территории**

**Условный номер земельного участка**

(указывается в случае, если предусматривается образование двух и более земельных участков)

**Площадь земельного участка 7164 м<sup>2</sup>**

(указывается проектная площадь образуемого земельного участка, вычисленная с использованием технологических и программных средств, в том числе размещенных на официальном сайте федерального органа исполнительной власти, уполномоченного Правительством Российской Федерации на осуществление государственного кадастрового учета, государственной регистрации прав, ведение Единого государственного реестра недвижимости и предоставление сведений, содержащихся в Едином государственном реестре недвижимости, в информационно-телекоммуникационной сети "Интернет" (далее - официальный сайт), с округлением до 1 квадратного метра. Указанное значение площади земельного участка может быть уточнено при проведении кадастровых работ не более чем на десять процентов)

**Обозначение характерных точек  
границ**

**Координаты, м**

(указываются в случае подготовки схемы расположения земельного участка с использованием технологических и программных средств, в том числе размещенных на официальном сайте. Значения координат, полученные с использованием указанных технологических и программных средств, указываются с округлением до 0,01 метра)

**X**

**Y**

**1**

**2**

**3**

1

507370.69

1354446.89

2

507397.55

1354493.67

3

507293.50

1354553.13

4

507290.83

1354546.04

5

507283.51

1354526.60

6

507280.69

1354518.66

7

507274.89

1354500.52

8

507271.71

1354488.62

9

507268.82

1354479.00

10

507266.66

1354474.04

11

507265.87

1354472.51

12

507289.35

1354459.05

13

507299.09

1354476.88

14

507327.59

1354460.82

15

507334.61

1354473.17

16

507362.45

1354458.51

1

507370.69


1354446.89

Обозначение характерных точек границ	Координаты, м (указываются в случае подготовки схемы расположения земельного участка с использованием технологических и программных средств, в том числе размещенных на официальном сайте. Значения координат, полученные с использованием указанных технологических и программных средств, указываются с округлением до 0,01 метра)	
	X	Y
<b>1</b>	<b>2</b>	<b>3</b>
17	507388.33	1354495.36
18	507388.29	1354494.34
19	507387.28	1354494.39
20	507387.32	1354495.41
17	507388.33	1354495.36
21	507374.60	1354455.84
22	507372.04	1354457.40
23	507370.00	1354453.90
24	507372.55	1354452.34
21	507374.60	1354455.84
25	507370.00	1354453.90
26	507369.52	1354453.03
27	507368.64	1354453.51
28	507369.12	1354454.38
25	507370.00	1354453.90
29	507368.00	1354463.18
30	507367.56	1354462.28
31	507366.66	1354462.71
32	507367.10	1354463.61
29	507368.00	1354463.18
33	507348.05	1354472.39
34	507347.61	1354471.49
35	507346.71	1354471.93
36	507347.15	1354472.83
33	507348.05	1354472.39
37	507325.02	1354485.51
38	507322.98	1354486.39
39	507321.02	1354483.11
40	507323.05	1354482.23
37	507325.02	1354485.51
41	507327.81	1354484.87
42	507327.25	1354484.04

Обозначение характерных точек границ	Координаты, м (указываются в случае подготовки схемы расположения земельного участка с использованием технологических и программных средств, в том числе размещенных на официальном сайте. Значения координат, полученные с использованием указанных технологических и программных средств, указываются с округлением до 0,01 метра)	
	X	Y
1	2	3
43	507326.42	1354484.59
44	507326.97	1354485.42
41	507327.81	1354484.87
45	507301.25	1354501.98
46	507300.69	1354501.15
47	507299.86	1354501.70
48	507300.41	1354502.53
45	507301.25	1354501.98

# Схема расположения земельного участка или земельных участков на кадастровом плане территории

МСК-42, зона 1

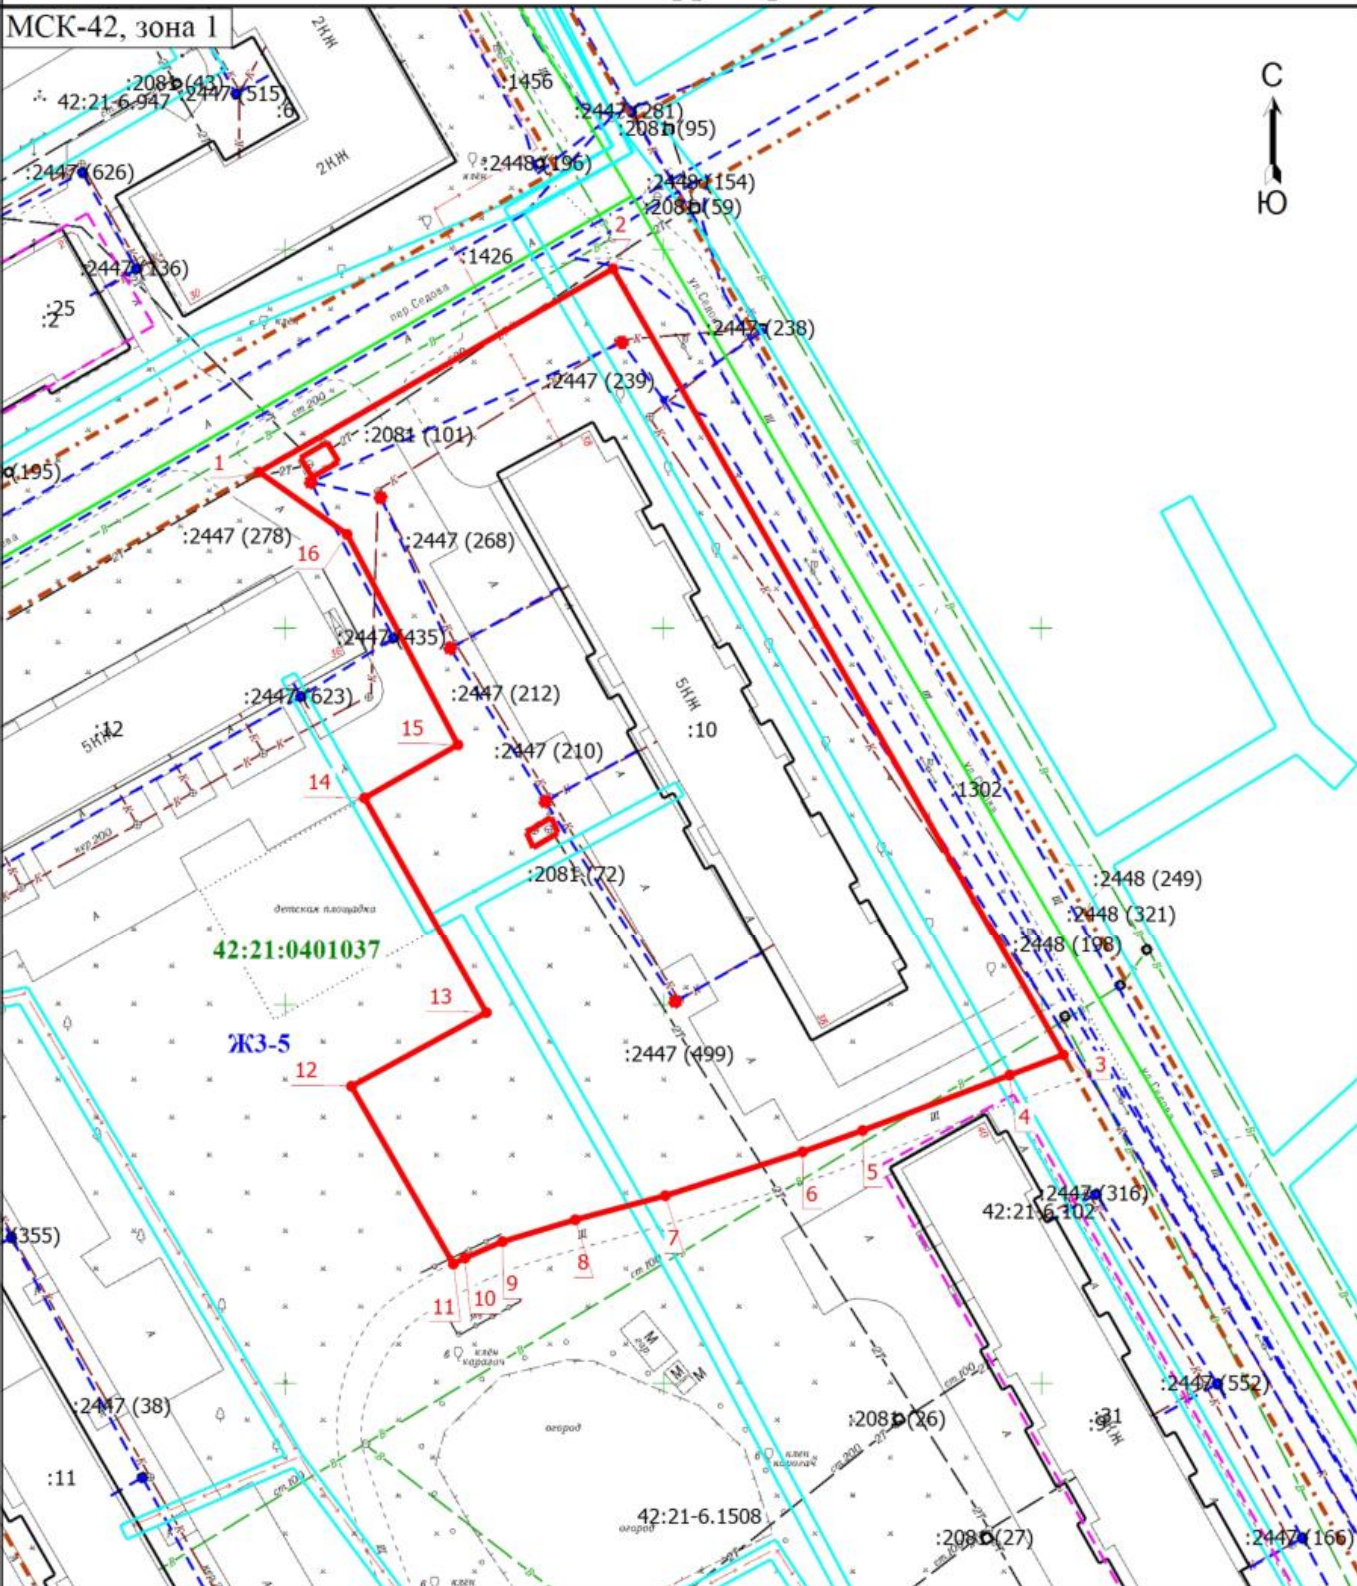

Масштаб 1:1000

Условные обозначения

- |                          |  |                          |  |
|--------------------------|--|--------------------------|--|
| <b>1</b>                 | - Обозначение новой характерной точки    | <b>:2</b>                | - Кадастровый номер земельного участка, учтенного в ЕГРН |
| <b>— (red)</b>           | - Граница образуемого земельного участка | <b>— (black)</b>         | - Граница земельного участка, учтенного в ЕГРН           |
| <b>— (dotted purple)</b> | - Граница здания                         | <b>— (dotted blue)</b>   | - Граница сооружения                                     |
| <b>— (green)</b>         | - Граница кадастрового квартала          | <b>— (dashed orange)</b> | - Граница территориальной зоны                           |
| <b>— (cyan)</b>          | - Граница зоны с особыми условиями       | <b>ЖЗ-5</b>              | - Территориальная зона                                   |
| <b>42:21:0401013</b>     | - Номер кадастрового квартала            |                          |  |