

**Утверждена**

(наименование документа об утверждении, включая наименования

органов государственной власти или органов местного

самоуправления, принявших решение об утверждении схемы

или подписавших соглашение о перераспределении земельных участков)

от

№

**Схема расположения земельного участка или земельных участков  
на кадастровом плане территории****Условный номер земельного участка**

(указывается в случае, если предусматривается образование двух и более земельных участков)

**Площадь земельного участка 3250 м<sup>2</sup>**

(указывается проектная площадь образуемого земельного участка, вычисленная с использованием технологических и программных средств, в том числе размещенных на официальном сайте федерального органа исполнительной власти, уполномоченного Правительством Российской Федерации на осуществление государственного кадастрового учета, государственной регистрации прав, ведение Единого государственного реестра недвижимости и предоставление сведений, содержащихся в Едином государственном реестре недвижимости, в информационно-телекоммуникационной сети "Интернет" (далее - официальный сайт), с округлением до 1 квадратного метра. Указанное значение площади земельного участка может быть уточнено при проведении кадастровых работ не более чем на десять процентов)

**Обозначение характерных точек  
границ****Координаты, м**

(указываются в случае подготовки схемы расположения земельного участка с использованием технологических и программных средств, в том числе размещенных на официальном сайте. Значения координат, полученные с использованием указанных технологических и программных средств, указываются с округлением до 0,01 метра)

**X****Y****1****2****3**

1

507402.11

1354422.18

2

507427.57

1354406.57

3

507432.23

1354414.57

4

507440.12

1354427.64

5

507442.24

1354431.35

6

507441.97

1354431.50

7

507442.46

1354432.36

8

507447.54

1354440.84

9

507446.67

1354441.32

10

507447.16

1354442.19

11

507448.03

1354441.71

12

507448.64

1354442.77

13

507447.78

1354443.29

14

507448.31

1354444.14

15

507449.16

1354443.62

16

507457.86

1354459.03

17

507410.57

1354486.23

18


507381.16

1354434.71

Обозначение характерных точек границ	Координаты, м (указываются в случае подготовки схемы расположения земельного участка с использованием технологических и программных средств, в том числе размещенных на официальном сайте. Значения координат, полученные с использованием указанных технологических и программных средств, указываются с округлением до 0,01 метра)	
	X	Y
<b>1</b>	<b>2</b>	<b>3</b>
19	507401.83	1354423.02
1	507402.11	1354422.18
20	507454.82	1354457.10
21	507455.31	1354457.96
22	507456.18	1354457.47
23	507455.69	1354456.60
20	507454.82	1354457.10
24	507410.80	1354483.80
25	507411.32	1354484.66
26	507412.17	1354484.14
27	507411.64	1354483.28
24	507410.80	1354483.80
28	507398.21	1354430.85
29	507397.72	1354429.98
30	507396.85	1354430.47
31	507397.34	1354431.33
28	507398.21	1354430.85
32	507410.95	1354423.70
33	507410.46	1354422.83
34	507409.59	1354423.32
35	507410.08	1354424.18
32	507410.95	1354423.70
36	507421.33	1354444.01
37	507420.84	1354443.14
38	507419.97	1354443.62
39	507420.46	1354444.49
36	507421.33	1354444.01
40	507422.72	1354436.18
41	507421.86	1354436.69
42	507421.34	1354435.84
43	507422.20	1354435.33
40	507422.72	1354436.18

# Схема расположения земельного участка или земельных участков на кадастровом плане территории

МСК-42, зона 1

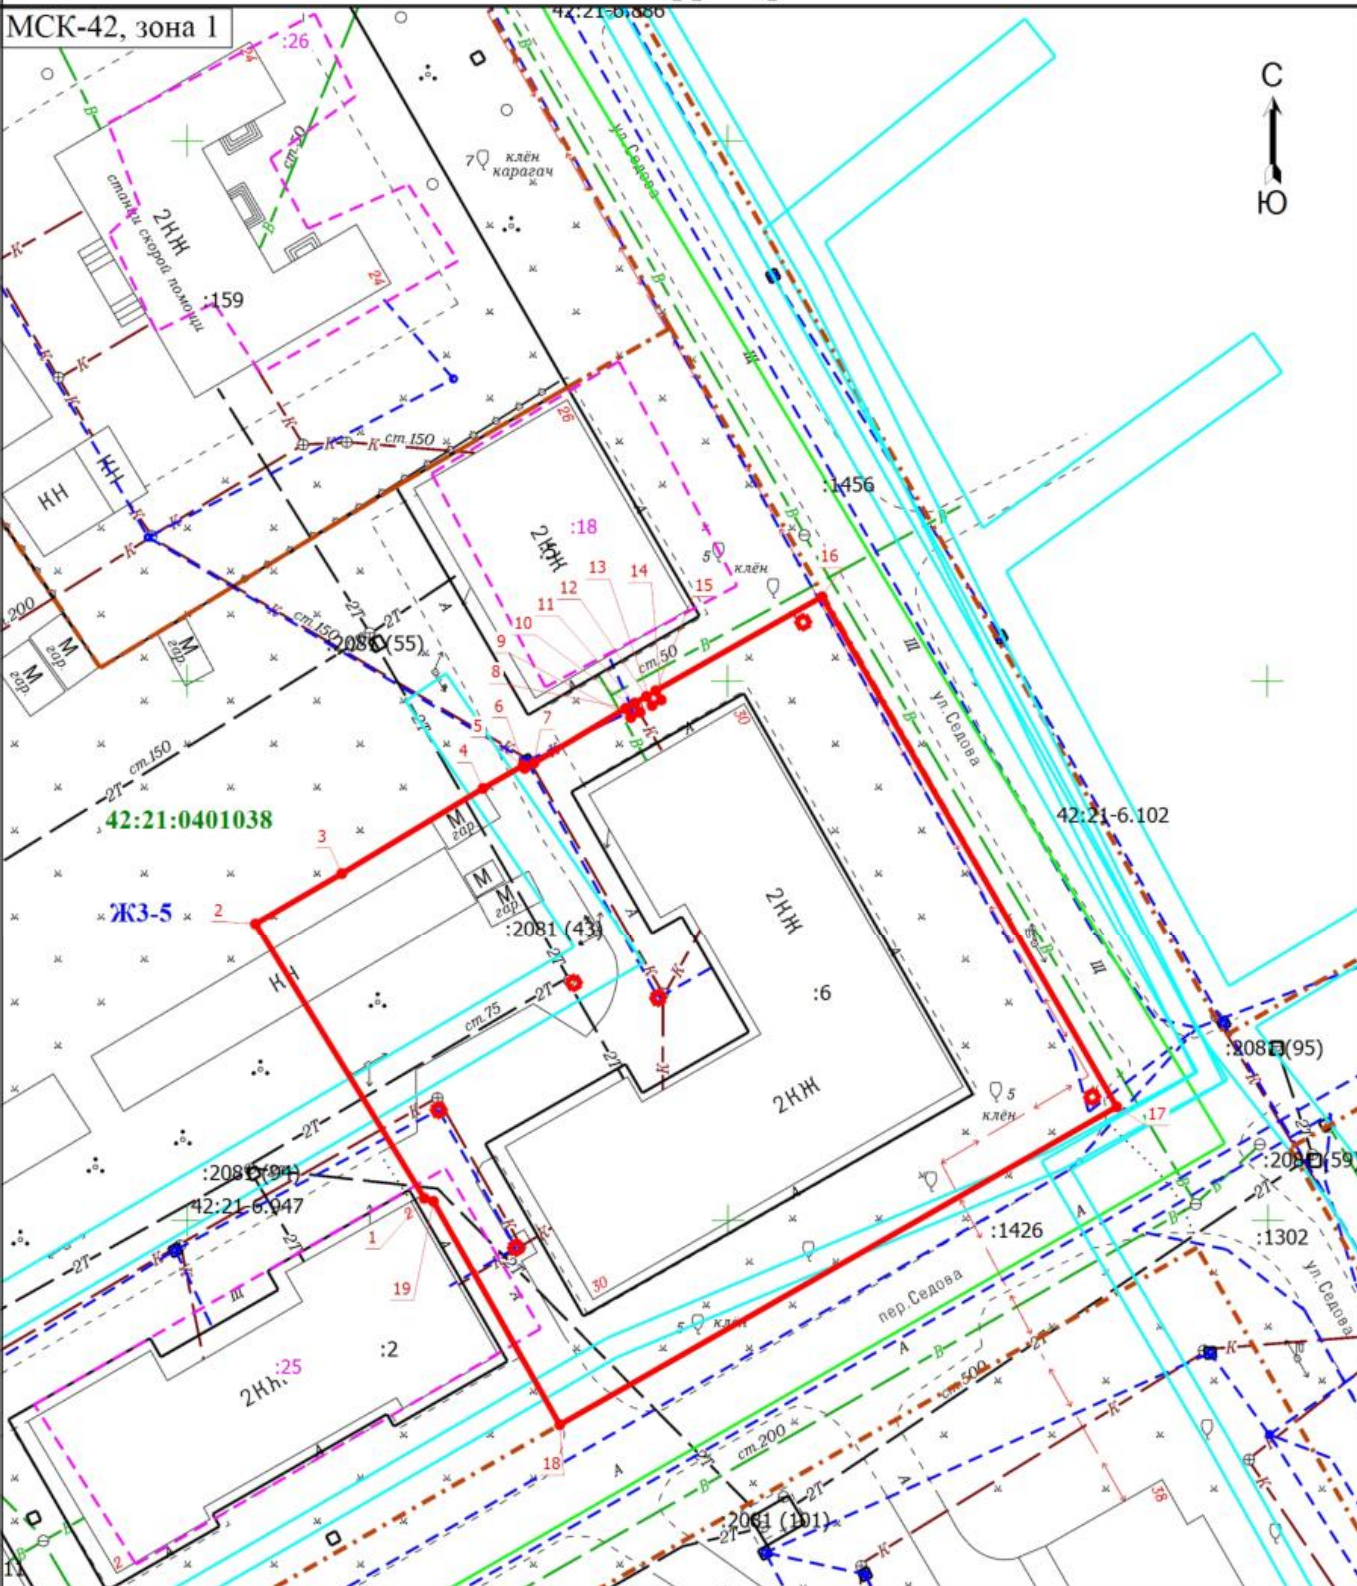

**Условные обозначения**

- |             |  |                      |  |
|-------------|--|----------------------|--|
| <b>1</b>    | - Обозначение новой характерной точки          | <b>:2</b>            | - Кадастровый номер земельного участка, учтенного в ЕГРН |
| <b>:18</b>  | - Кадастровый номер здания, учтенного в ЕГРН   |                      | - Граница образуемого земельного участка                 |
|             | - Граница земельного участка, учтенного в ЕГРН |                      | - Граница здания   |
|             | - Граница сооружения                           |                      | - Граница кадастрового квартала                          |
|             | - Граница территориальной зоны                 |                      | - Граница зоны с особыми условиями                       |
| <b>ЖЗ-5</b> | - Территориальная зона                         | <b>42:21:0401013</b> | - Номер кадастрового квартала                            |

Масштаб 1:700