

**Утверждена**

(наименование документа об утверждении, включая наименования

органов государственной власти или органов местного

самоуправления, принявших решение об утверждении схемы

или подписавших соглашение о перераспределении земельных участков)

от

№

**Схема расположения земельного участка или земельных участков  
на кадастровом плане территории****Условный номер земельного участка**

(указывается в случае, если предусматривается образование двух и более земельных участков)

**Площадь земельного участка 9398 м<sup>2</sup>**

(указывается проектная площадь образуемого земельного участка, вычисленная с использованием технологических и программных средств, в том числе размещенных на официальном сайте федерального органа исполнительной власти, уполномоченного Правительством Российской Федерации на осуществление государственного кадастрового учета, государственной регистрации прав, ведение Единого государственного реестра недвижимости и предоставление сведений, содержащихся в Едином государственном реестре недвижимости, в информационно-телекоммуникационной сети "Интернет" (далее - официальный сайт), с округлением до 1 квадратного метра. Указанное значение площади земельного участка может быть уточнено при проведении кадастровых работ не более чем на десять процентов)

**Обозначение характерных точек  
границ****Координаты, м**

(указываются в случае подготовки схемы расположения земельного участка с использованием технологических и программных средств, в том числе размещенных на официальном сайте. Значения координат, полученные с использованием указанных технологических и программных средств, указываются с округлением до 0,01 метра)

**X****Y****1****2****3**

1

506863.34

1354622.63

2

506863.07

1354622.78

3

506863.56

1354623.66

4

506863.91

1354623.46

5

506914.12

1354706.13

6

506910.69

1354708.23

7

506910.57

1354719.49

8

506909.49

1354731.84

9

506901.58

1354740.64

10

506900.63

1354741.61

11

506899.91

1354743.04

12

506899.89

1354744.35

13

506900.22

1354746.21

14

506900.94

1354747.71

15

506914.52

1354769.65

16

506883.91

1354787.19

17

506802.57

1354647.59

18

506858.86


1354615.37

Обозначение характерных точек границ	Координаты, м (указываются в случае подготовки схемы расположения земельного участка с использованием технологических и программных средств, в том числе размещенных на официальном сайте. Значения координат, полученные с использованием указанных технологических и программных средств, указываются с округлением до 0,01 метра)	
	X	Y
1	2	3
1	506863.34	1354622.63
19	506868.16	1354632.38
20	506867.63	1354631.52
21	506866.77	1354632.05
22	506867.29	1354632.90
19	506868.16	1354632.38
23	506854.82	1354634.48
24	506853.02	1354636.26
25	506851.14	1354634.37
26	506852.94	1354632.59
23	506854.82	1354634.48
27	506844.12	1354656.00
28	506843.59	1354655.14
29	506842.73	1354655.67
30	506843.25	1354656.53
27	506844.12	1354656.00
31	506862.17	1354688.47
32	506861.64	1354687.61
33	506860.78	1354688.14
34	506861.30	1354689.00
31	506862.17	1354688.47
35	506878.59	1354715.98
36	506878.06	1354715.13
37	506877.20	1354715.65
38	506877.72	1354716.51
35	506878.59	1354715.98
39	506891.10	1354738.67
40	506890.57	1354737.81
41	506889.71	1354738.34
42	506890.23	1354739.20
39	506891.10	1354738.67

Обозначение характерных точек границ	Координаты, м (указываются в случае подготовки схемы расположения земельного участка с использованием технологических и программных средств, в том числе размещенных на официальном сайте. Значения координат, полученные с использованием указанных технологических и программных средств, указываются с округлением до 0,01 метра)	
	X	Y
1	2	3
43	506897.70	1354762.53
44	506897.17	1354761.68
45	506896.31	1354762.20
46	506896.83	1354763.06
43	506897.70	1354762.53
47	506903.48	1354773.49
48	506902.95	1354772.63
49	506902.09	1354773.16
50	506902.61	1354774.02
47	506903.48	1354773.49

## Схема расположения земельного участка или земельных участков на кадастровом плане территории

МСК-42, зона 1

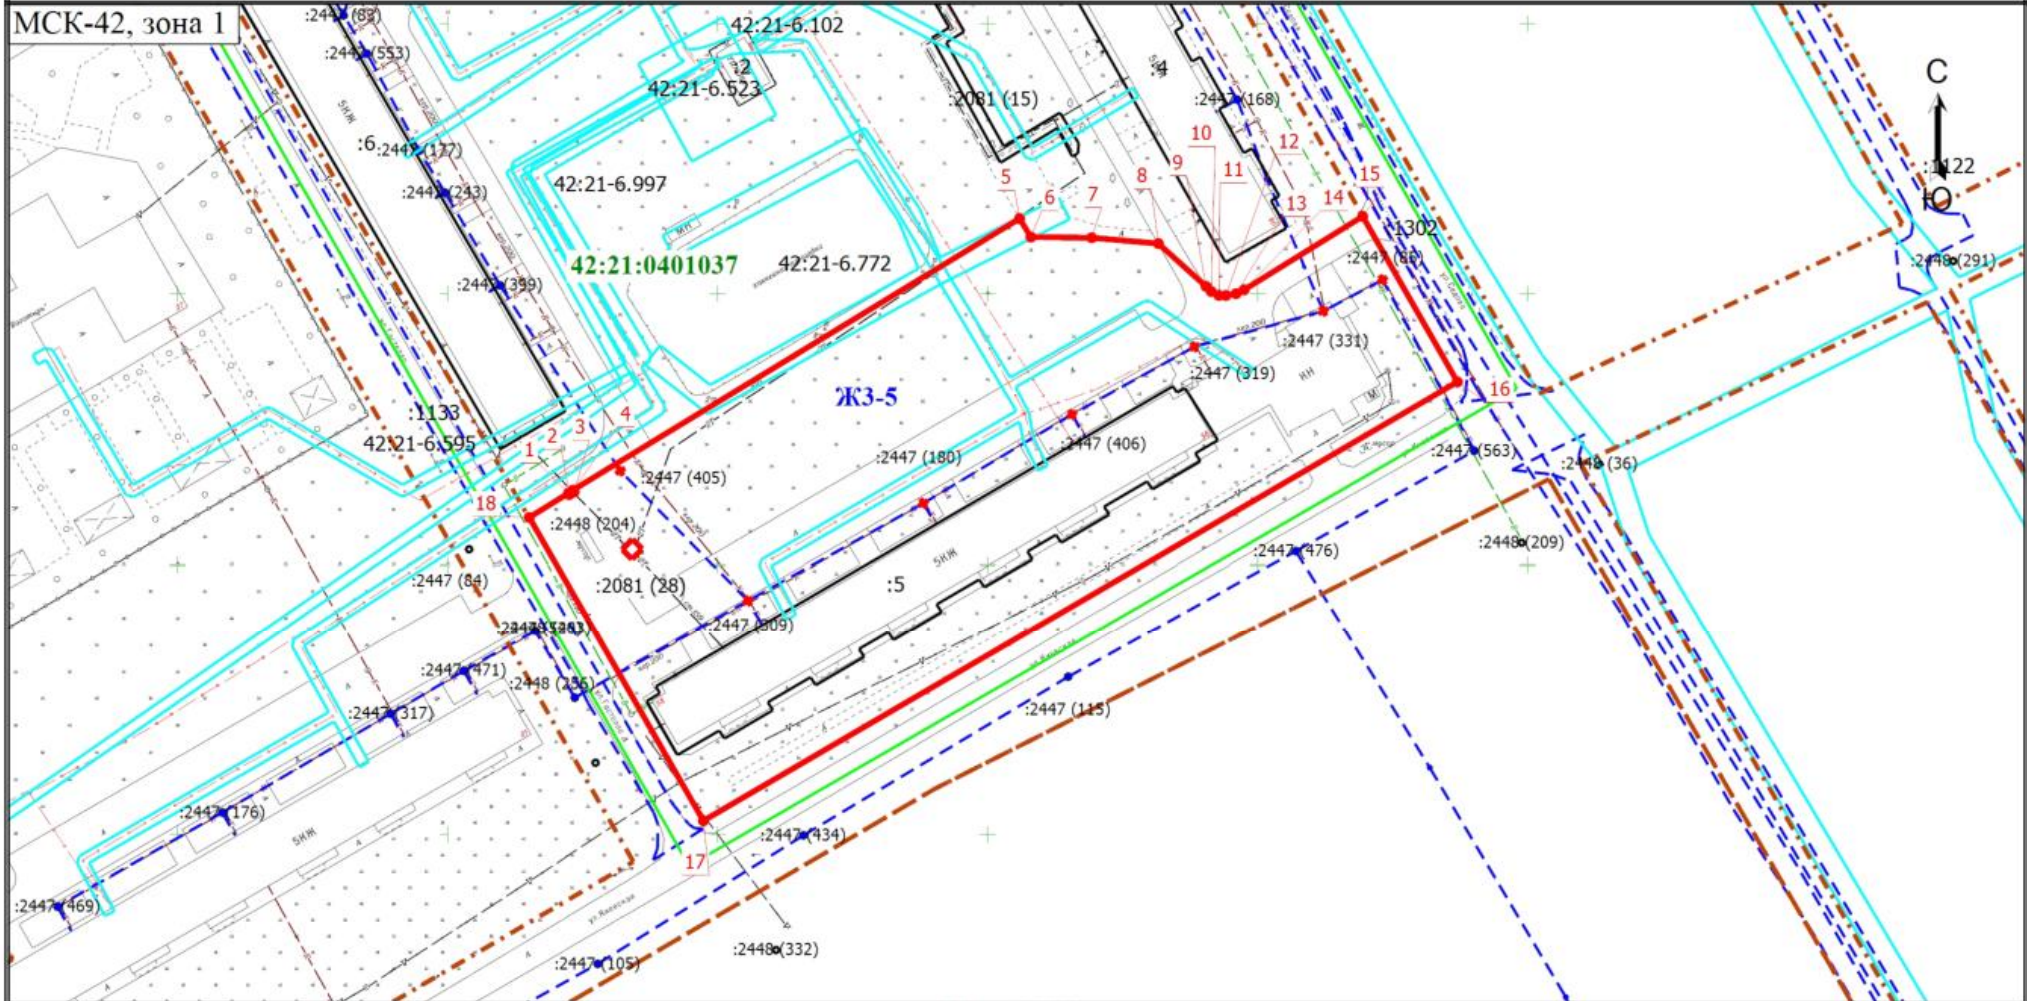

Масштаб 1:1400

Условные обозначения

<p><b>1</b> - Обозначение новой характерной точки</p> <p>— - Граница земельного участка, учтенного в ЕГРН</p> <p>— - Граница кадастрового квартала</p> <p><b>ЖЗ-5</b> - Территориальная зона</p>	<p><b>:2</b> - Кадастровый номер земельного участка, учтенного в ЕГРН</p> <p>— - Граница здания</p> <p>— - Граница территориальной зоны</p> <p><b>42:21:0401013</b> - Номер кадастрового квартала</p>	<p>— - Граница образуемого земельного участка</p> <p>— - Граница сооружения</p> <p>— - Граница зоны с особыми условиями</p>
--	---	---