
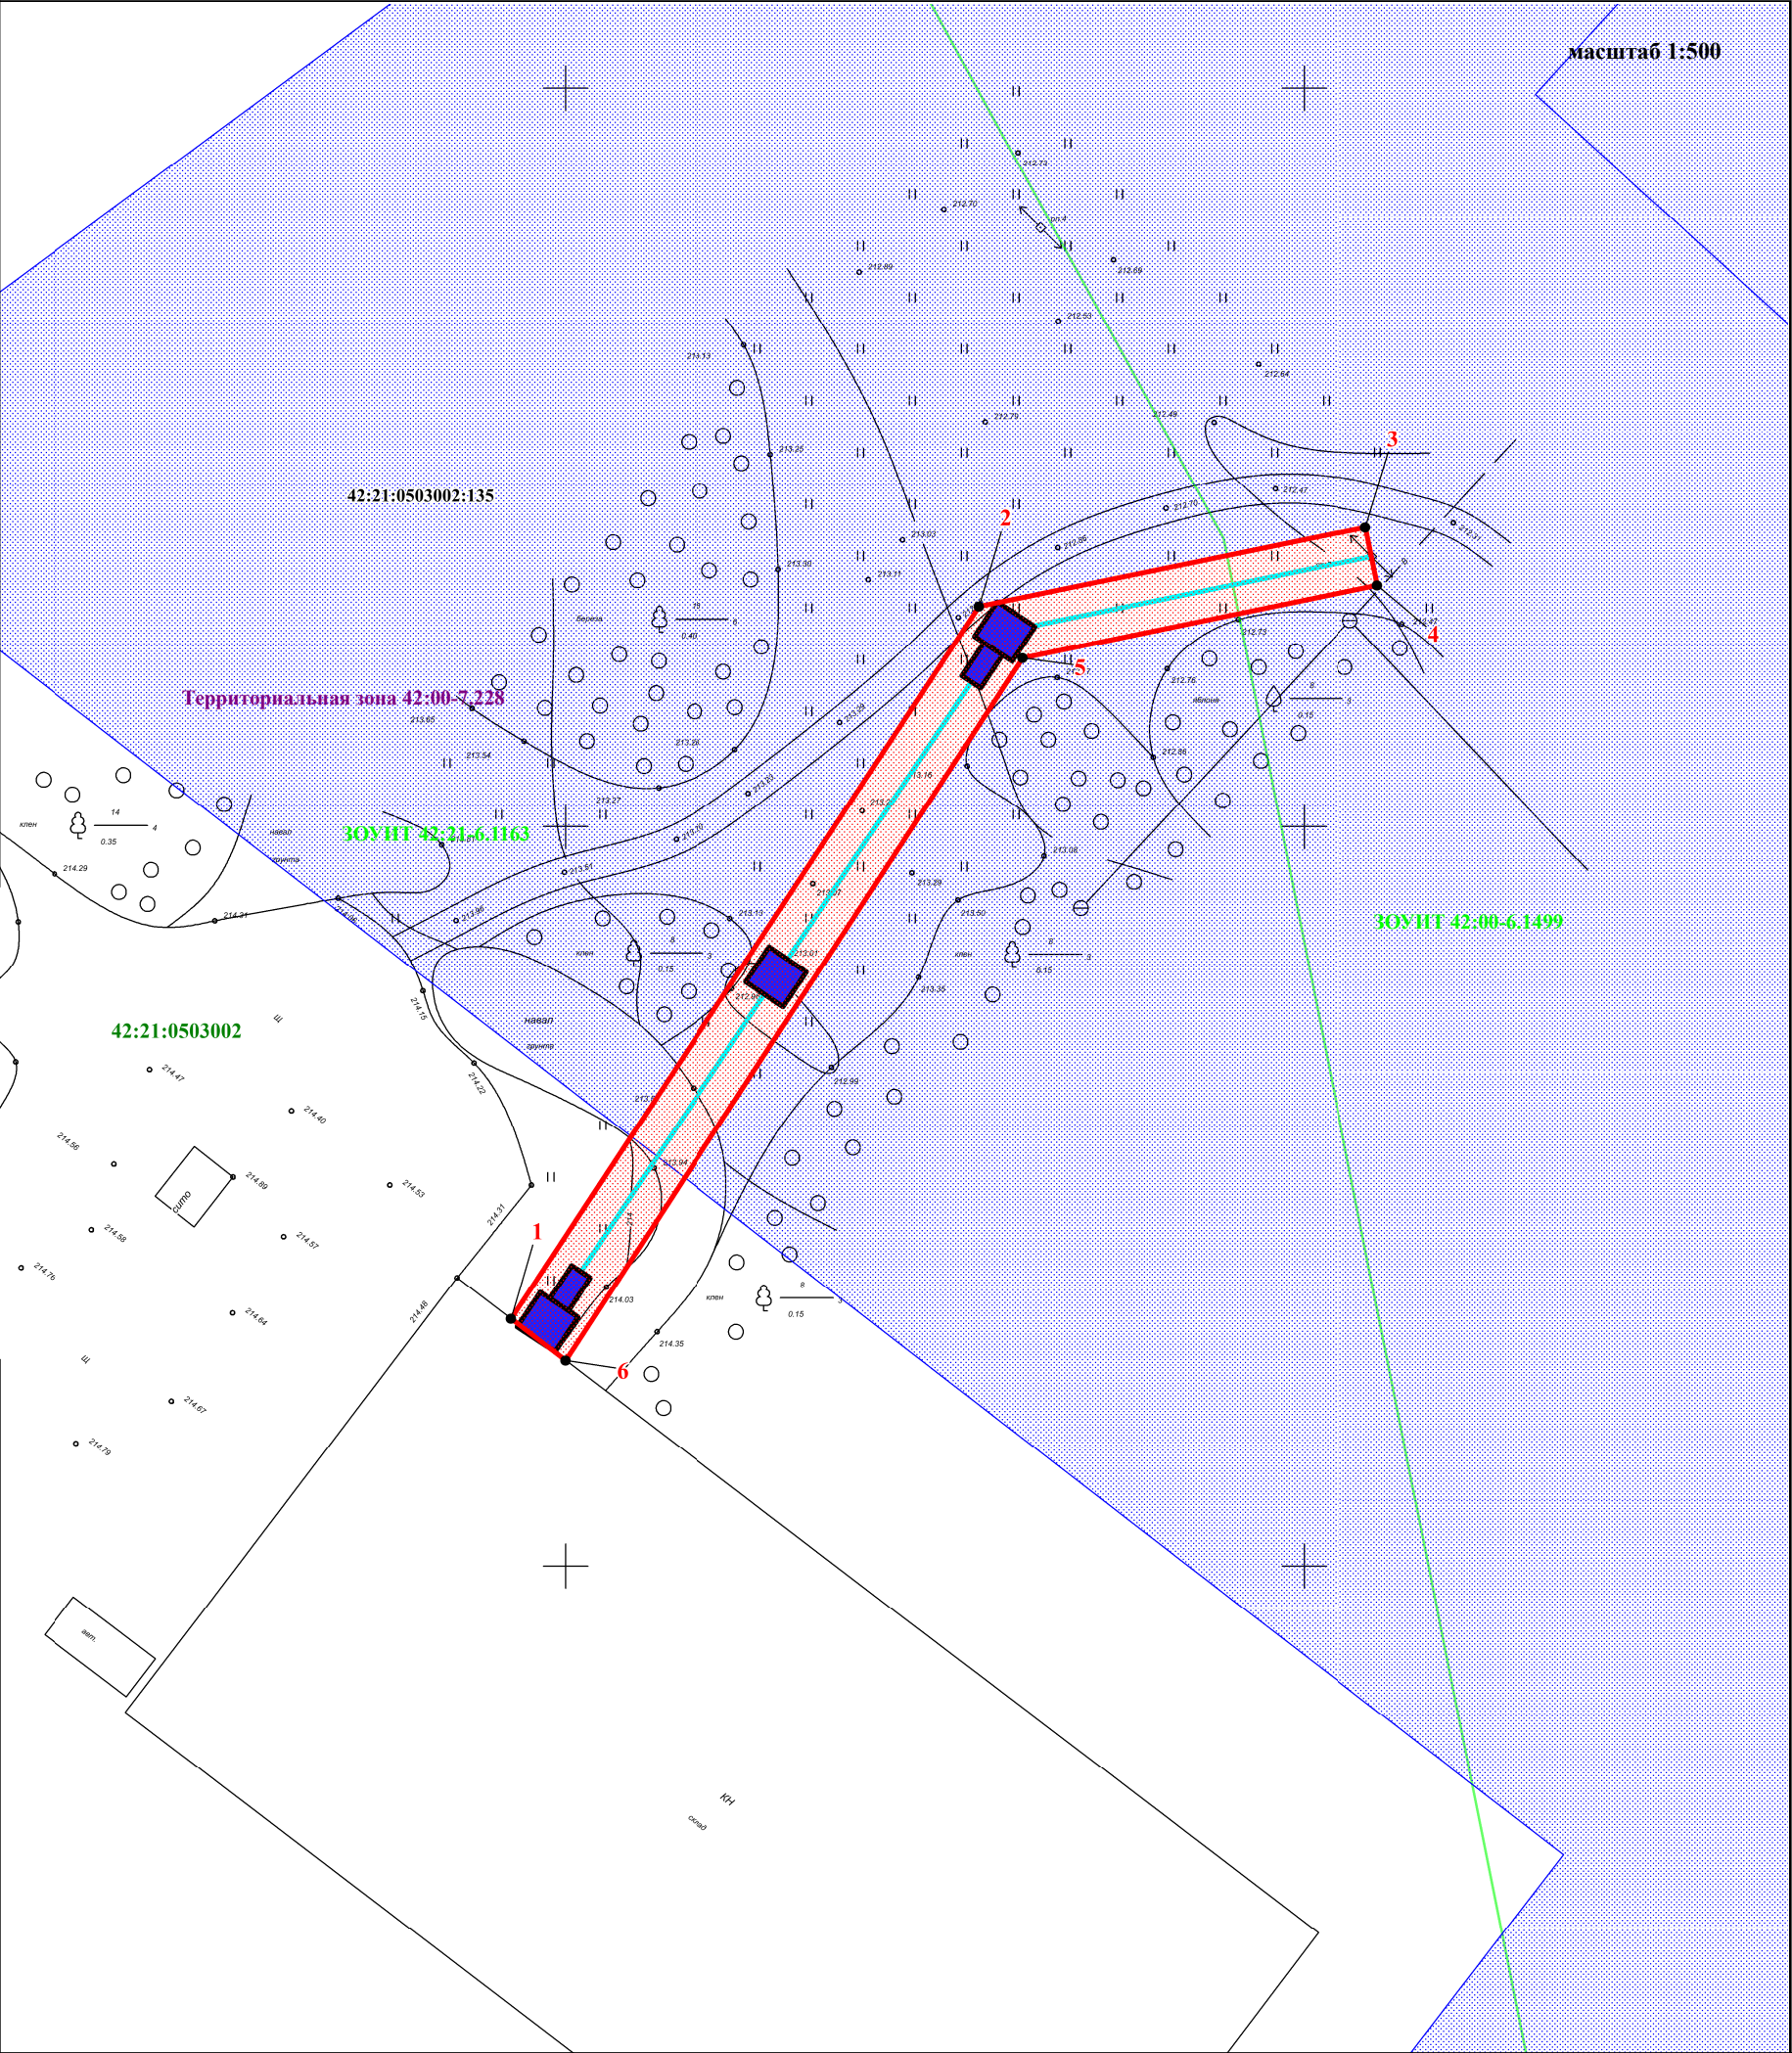


Схема расположения границ публичного сервитута

Описание границ публичного сервитута				
Местоположение: Российская Федерация, Кемеровская область – Кузбасс, Беловский городской округ, поселок городского типа Инской, микрорайон Технологический, в границах кадастрового квартала 42:21:0503002				
Система координат: МСК42 (Кемеровская область, зона 1)				
Объект: ВЛII–0,4кВ от существующей опоры №5 ф.1 ТП–ЦИ–218/250кВА (ф.6–21–П ПС 35кВ Инская)				
Назначение: технологическое присоединение складского здания, расположенного (которое будет располагаться): Российская Федерация, Кемеровская область – Кузбасс, Беловский городской округ, поселок городского типа Инской, микрорайон Технологический, дом 12				
Публичный сервитут устанавливается применительно к: – части земельного участка с кадастровым номером 42:21:0503002:135 площадью 293 кв.м.; – землям (территории) общего пользования площадью 67 кв.м.				
Обозначение характерных точек границы	Метод определения координат	Средняя квадратическая погрешность положения характерных точек границ (М), м.	Координаты	
1	2	3	Х, м.	У, м.
1	аналитический метод	0.10	522316.72	1361546.31
2	аналитический метод	0.10	522364.9	1361577.99
3	аналитический метод	0.10	522370.26	1361604.17
4	аналитический метод	0.10	522366.34	1361604.97
5	аналитический метод	0.10	522361.4	1361580.94
6	аналитический метод	0.10	522313.91	1361550
1	аналитический метод	0.10	522316.72	1361546.31

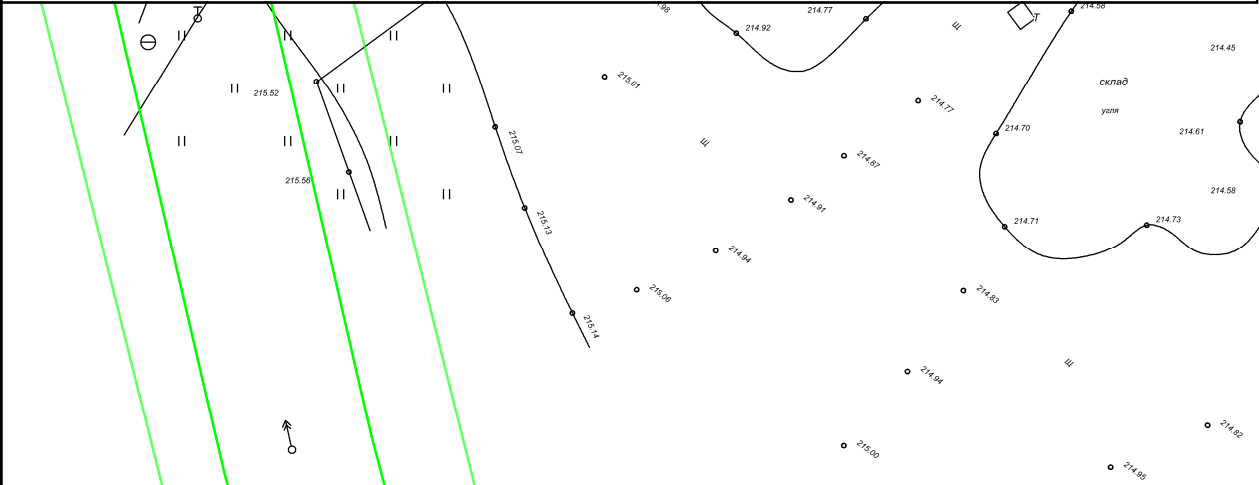

Условные обозначения

- 1
- – характерная точка границы испрашиваемого земельного участка, и ее обозначение
- граница устанавливаемого публичного сервитута, необходимого для размещения (строительства и эксплуатации) проектируемого линейного объекта, общей площадью 360 кв.м.
- проектируемого расположение опор линейного объекта
- ось проектируемой ВЛII–0,4кВ
- 42.00.2.23

– существующая в ЕГРН ЗОУИТ, и ее обозначение
- 42:21:0101009:7

– существующий в ЕГРН ОКС, и его обозначение
- 42:21:0101009:74

– существующий в ЕГРН земельный участок, и его обозначение
- 42:21:0101009

– граница кадастрового квартала, и его обозначение