


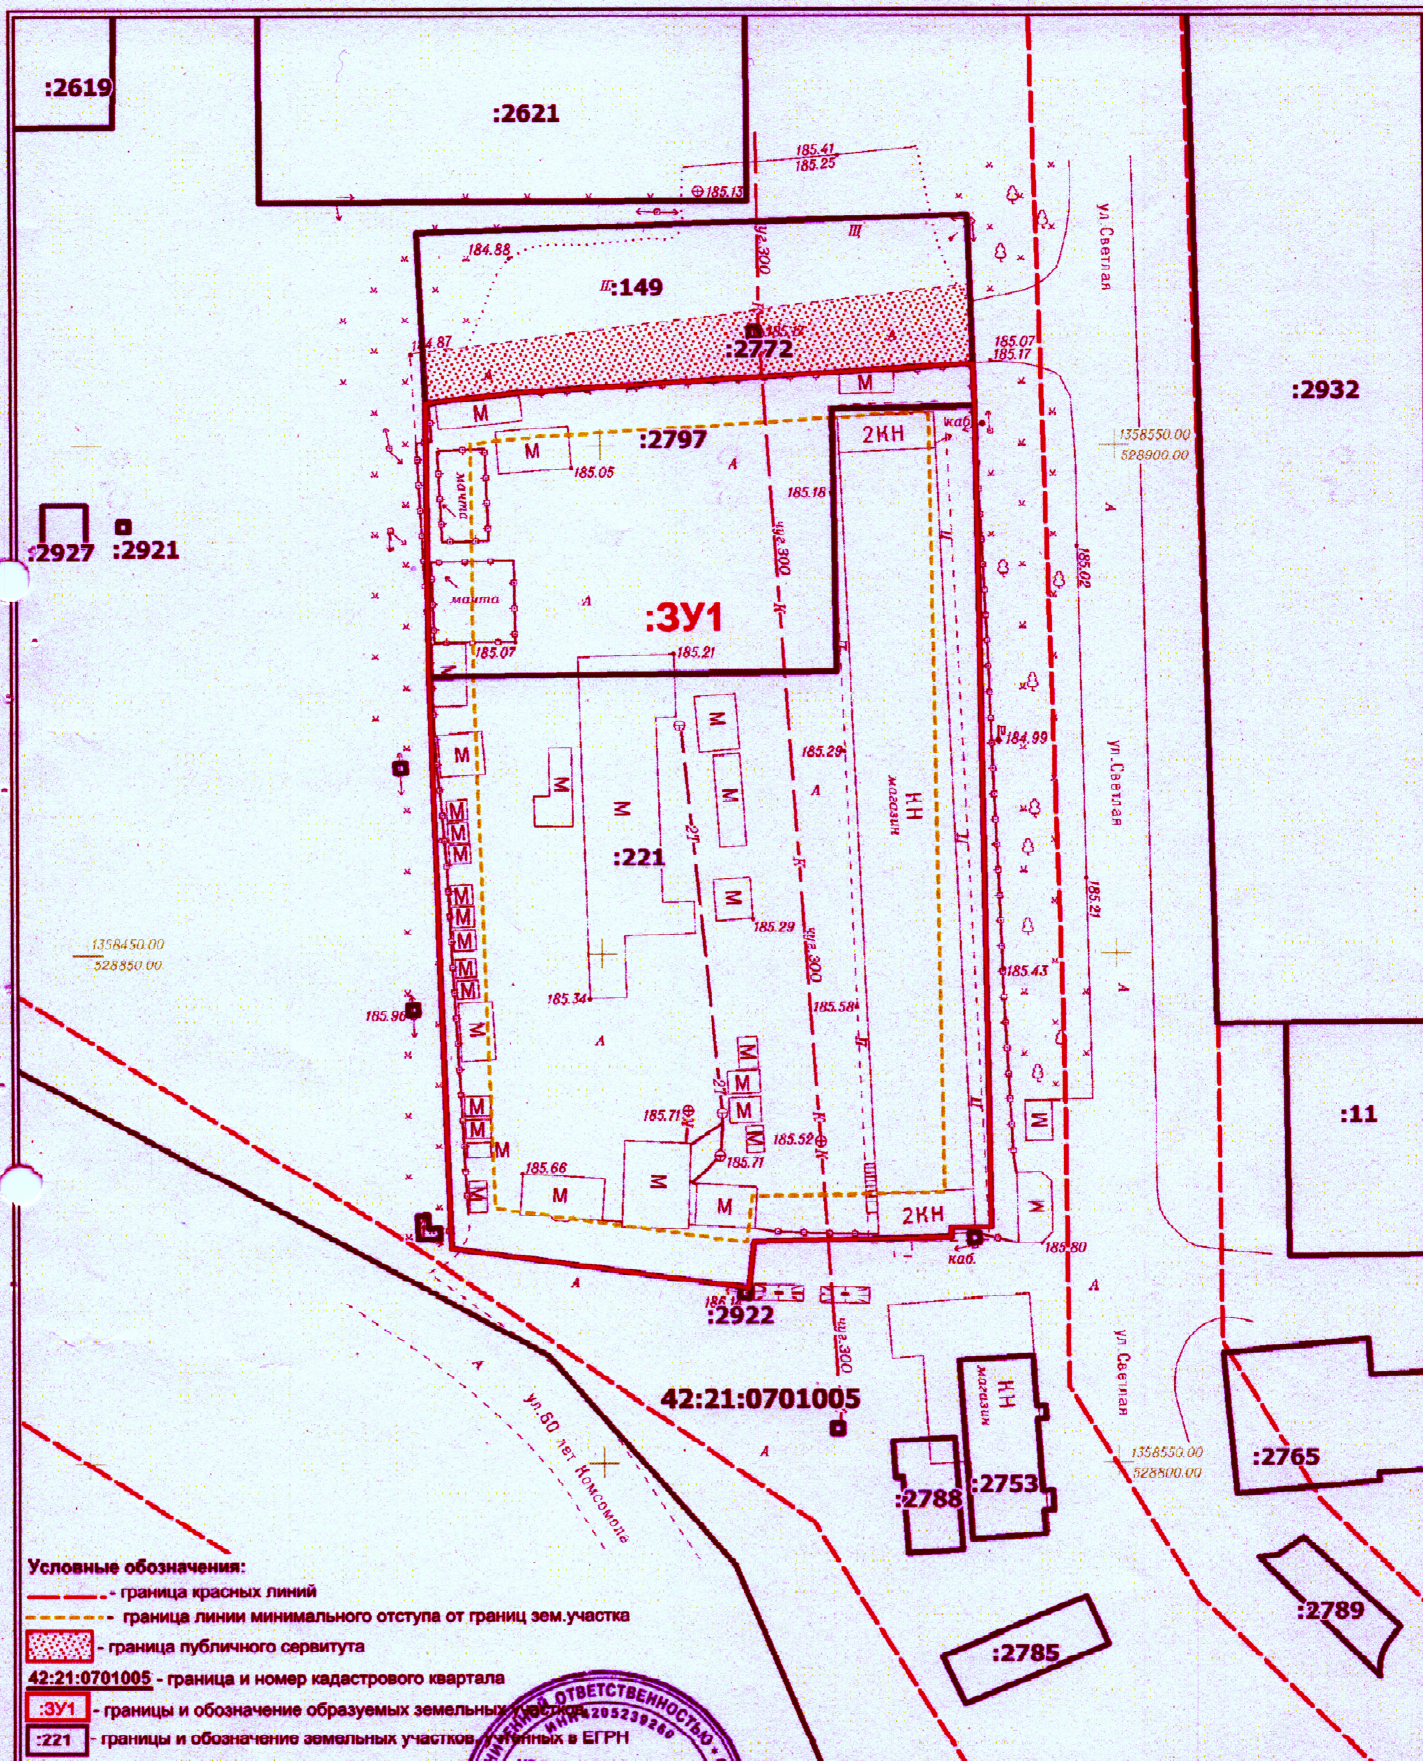

Кемеровский Областной Кадастровый Центр Изм. Кол. уч. Лист № док. Подпись генеральный директор Архипов А.В. 2024 Кадастровый инженер Вагилон И.В. 2024				Шифр: 07.24.0701005.221 Российская Федерация, Кемеровская область - Кузбасс, Беловский городской округ, поселок городского типа Грамотино, улица Светлая, 21б		
ПРОЕКТ МЕЖЕВАНИЯ ТЕРРИТОРИИ				Стадия	Лист	Листов
Чертеж межевания территории Масштаб 1:700				ПМТ	1	1
ООО "Кемеровский Областной Кадастровый Центр"						