


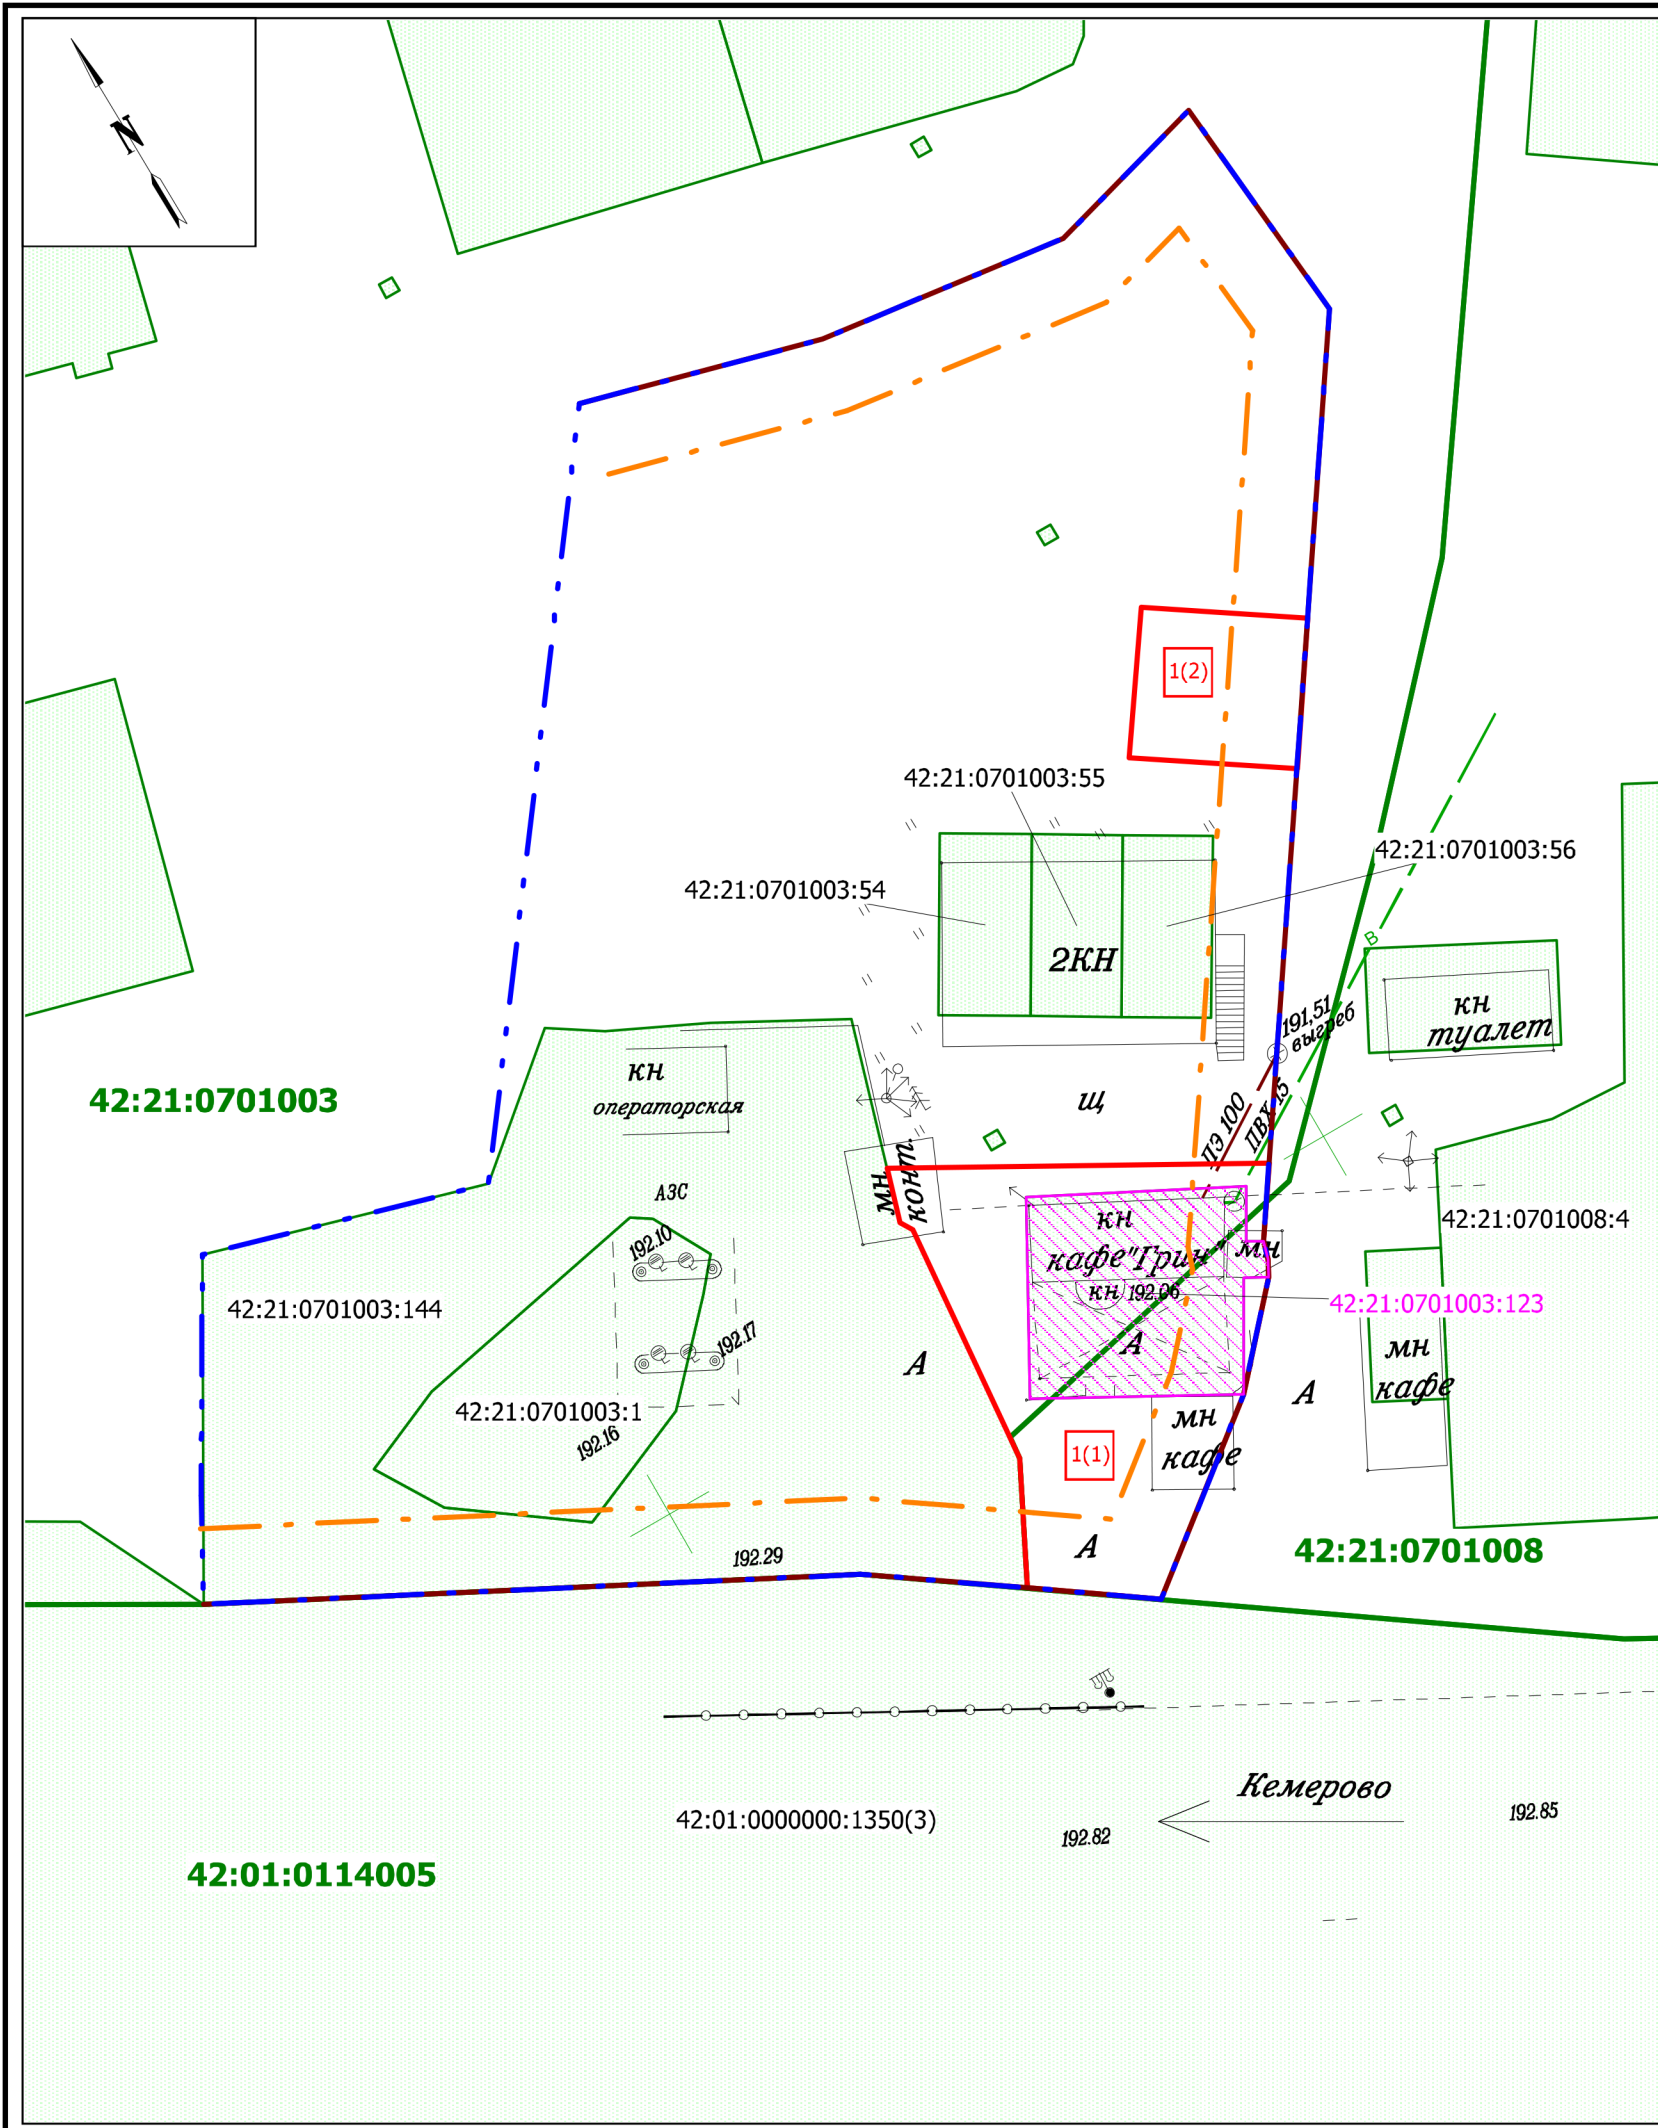

Условные обозначения:

- граница образуемого земельного участка
- границы изменяемых земельных участков
- границы земельных участков по сведениям ЕГРН
- граница кадастрового квартала
- граница подготовки проекта межевания территории
- устанавливаемые красные линии
- линии отступа от красных линий

Площади образуемых земельных участков, вид разрешенного использования земельных участков

№ земельного участка на плане	Кадастровый номер земельного участка	Адрес (местоположение) земельного участка	Разрешенное использование земельного участка	Категория земель земельного участка	Проектная площадь земельного участка, кв.м.	Способ образования земельного участка
1	-	Кемеровская область - Кузбасс, Беловский городской округ, пгт Грамотеино, тракт Кузнецкий, 9	Общественное питание	Земли населённых пунктов	600	Перераспределение

Земельный участок №1 образован путем перераспределения земельного участка с кадастровым номером 42:21:0701003:123 и земель, государственная или муниципальная собственность на которые не разграничена

						Проект межевания территории по адресу: тракт Кузнецкий, «район Автостанции» пгт Грамотеино Беловского городского округа			
Изм.	Кол.уч.	Лист	№ док.	Подпись	Дата	Проект межевания территории	Стадия	Лист	Листов
					2024		ПМ	1	
Директор	Е.Ю.Кузнецов					Чертеж межевания территории Масштаб 1:500	ООО "ВТК-Кадастр"		
Проверил	Е.Ю.Кузнецов								
Выполнил	Д.В.Ваганов								