

ГРАФИЧЕСКОЕ ОПИСАНИЕ
местоположения границ населенных пунктов, территориальных зон, особо охраняемых природных территорий, зон с особыми условиями использования территории

ВЛ 10-8-Н от опоры №1 до опоры №51

(наименование объекта, местоположение границ которого описано (далее - объект))

Раздел 1

Сведения об объекте

№ п/п	Характеристики объекта	Описание характеристик
1	2	3
1.	Местоположение объекта	Кемеровская область - Кузбасс, город Белово
2.	Площадь объекта +/- величина погрешности определения площади (Р +/- Дельта Р)	21540 +/- 51 м²
3.	Иные характеристики объекта	-

Раздел 2

Сведения о местоположении границ объекта

1. Система координат МСК-42, зона 1

2. Сведения о характерных точках границ объекта

Обозначение характерных точек границ	Координаты, м		Метод определения координат характерной точки	Средняя квадратическая погрешность положения характерной точки (Mt), м	Описание обозначения точки на местности (при наличии)
	X	Y			
1	2	3	4	5	6
1	521613.56	1353111.13	Аналитический метод	0.10	Закрепление отсутствует
2	521661.62	1353091.11	Аналитический метод	0.10	Закрепление отсутствует
3	521663.07	1353089.84	Аналитический метод	0.10	Закрепление отсутствует
4	521663.29	1353087.33	Аналитический метод	0.10	Закрепление отсутствует
5	521627.12	1352987.03	Аналитический метод	0.10	Закрепление отсутствует
6	521535.31	1352720.14	Аналитический метод	0.10	Закрепление отсутствует
7	520997.77	1351861.39	Аналитический метод	0.10	Закрепление отсутствует
8	520995.23	1351859.97	Аналитический метод	0.10	Закрепление отсутствует
9	520931.18	1351878.90	Аналитический метод	0.10	Закрепление отсутствует
10	520133.51	1352173.29	Аналитический метод	0.10	Закрепление отсутствует
11	520132.49	1352173.92	Аналитический метод	0.10	Закрепление отсутствует
12	519649.98	1352629.10	Аналитический метод	0.10	Закрепление отсутствует
13	519303.70	1352789.00	Аналитический метод	0.10	Закрепление отсутствует
14	519140.25	1352892.88	Аналитический метод	0.10	Закрепление отсутствует
15	519143.35	1352898.00	Аналитический метод	0.10	Закрепление отсутствует
16	519306.45	1352794.26	Аналитический метод	0.10	Закрепление отсутствует
17	519653.74	1352633.81	Аналитический метод	0.10	Закрепление отсутствует
18	520136.16	1352178.70	Аналитический метод	0.10	Закрепление отсутствует
19	520932.99	1351884.62	Аналитический метод	0.10	Закрепление отсутствует
20	520993.90	1351866.50	Аналитический метод	0.10	Закрепление отсутствует
21	521529.75	1352722.41	Аналитический метод	0.10	Закрепление отсутствует
22	521621.45	1352989.00	Аналитический метод	0.10	Закрепление отсутствует

2. Сведения о характерных точках границ объекта					
Обозначение характерных точек границ	Координаты, м		Метод определения координат характерной точки	Средняя квадратическая погрешность положения характерной точки (Mt), м	Описание обозначения точки на местности (при наличии)
	X	Y			
1	2	3	4	5	6
23	521656.68	1353086.67	Аналитический метод	0.10	Закрепление отсутствует
24	521611.23	1353105.56	Аналитический метод	0.10	Закрепление отсутствует
1	521613.56	1353111.13	Аналитический метод	0.10	Закрепление отсутствует
3. Сведения о характерных точках части (частей) границы объекта					
Обозначение характерных точек части границы	Координаты, м		Метод определения координат характерной точки	Средняя квадратическая погрешность положения характерной точки (Mt), м	Описание обозначения точки на местности (при наличии)
	X	Y			
1	2	3	4	5	6
-	-	-	-	-	-

Раздел 3							
Сведения о местоположении измененных (уточненных) границ объекта							
1. Система координат -							
2. Сведения о характерных точках границ объекта							
Обозначение характерных точек границ	Существующие координаты, м		Измененные (уточненные) координаты, м		Метод определения координат характерной точки	Средняя квадратическая погрешность положения характерной точки (Mt), м	Описание обозначения точки на местности (при наличии)
	X	Y	X	Y			
1	2	3	4	5	6	7	8
-	-	-	-	-	-	-	
3. Сведения о характерных точках части (частей) границы объекта							
Обозначение характерных точек части границы	Существующие координаты, м		Измененные (уточненные) координаты, м		Метод определения координат характерной точки	Средняя квадратическая погрешность положения характерной точки (Mt), м	Описание обозначения точки на местности (при наличии)
	X	Y	X	Y			
1	2	3	4	5	6	7	8
-	-	-	-	-	-	-	

План границ объекта землеустройства

Выносной лист №1

Масштаб 1:12000


Условные обозначения:
 - граница объекта землеустройства
 - граница инженерного сооружения

10/10/2019

Кадастровый инженер И.Е. Старикова "30" сентября 2024 г.

Место для оттиска печати лица, составившего карту (план) объекта землеустройства



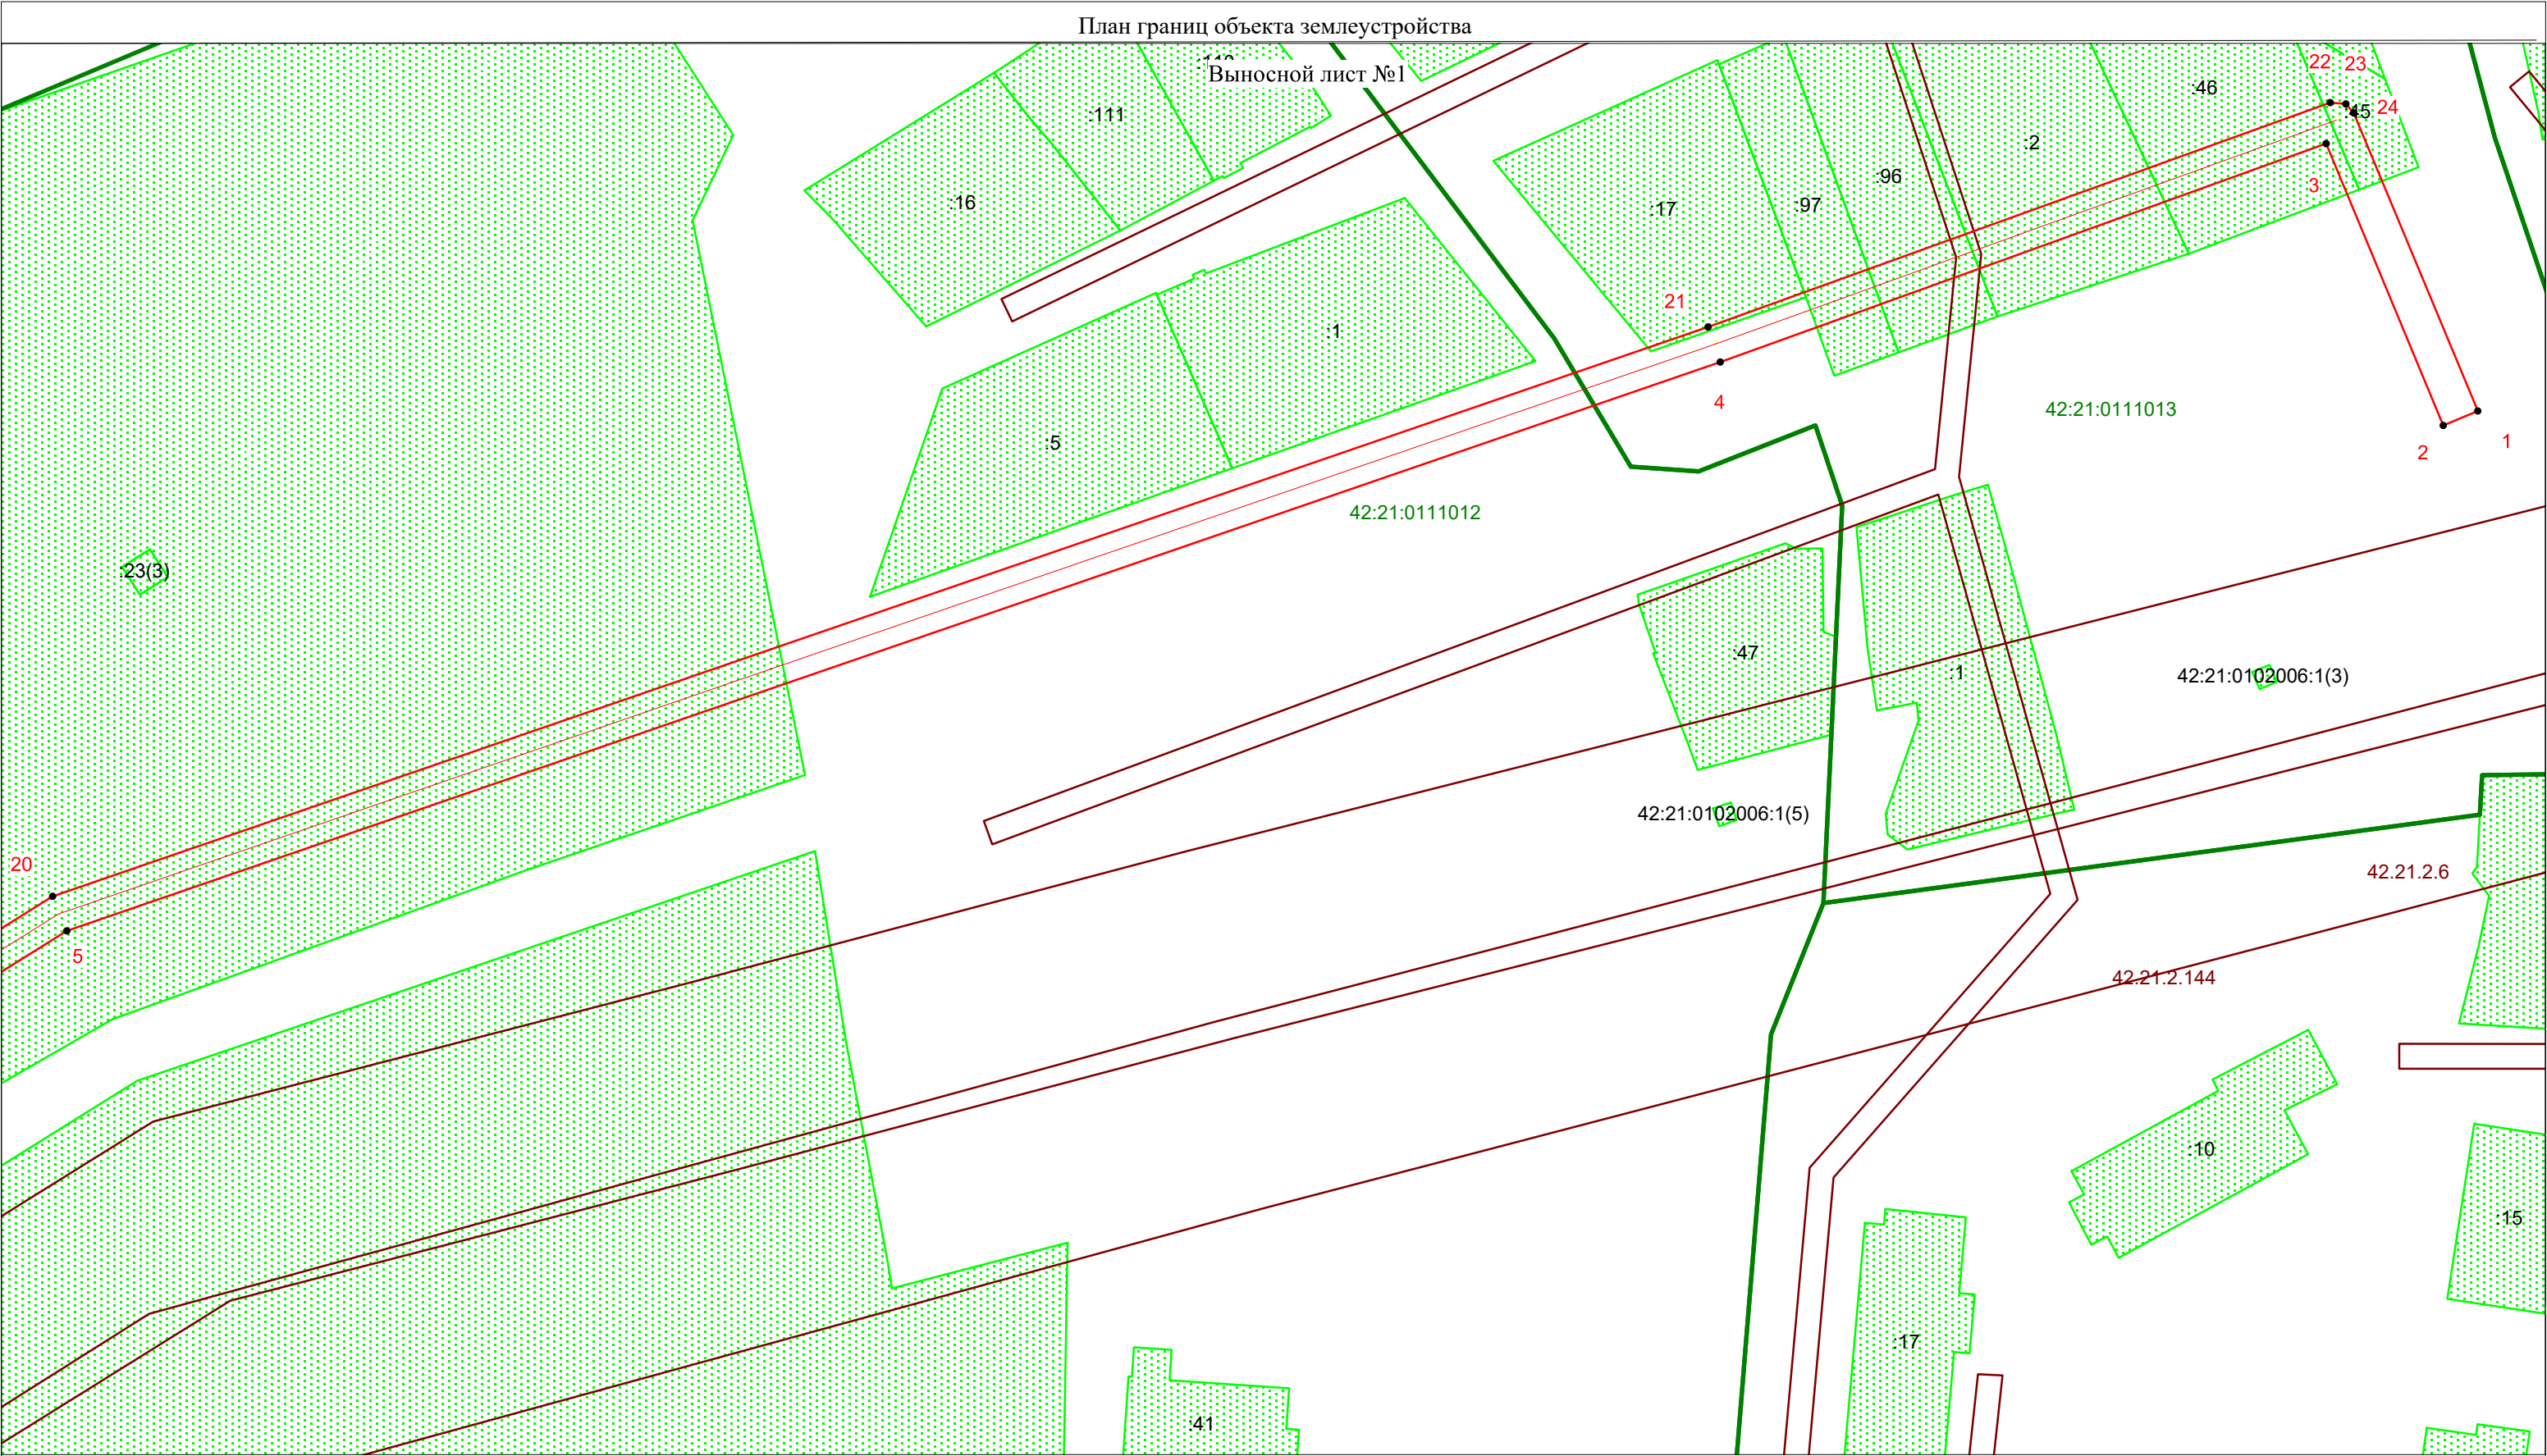

Масштаб 1:1000


- Условные обозначения:**
-  - граница объекта землеустройства
 -  - поворотные точки объекта землеустройства
 -  - граница инженерного сооружения
 -  42:21:0702030 - номер и граница кадастрового квартала
 -  440 - земельные участки по данным ЕГРН
 -  - зоны с особыми условиями использования территории

Кадастровый инженер  Ю.Е. Старикова " 30" сентября 2024

Место для оттиска печати лица, составившего карту (план) объекта землеустройства

План границ объекта землеустройства

Выносной лист №2

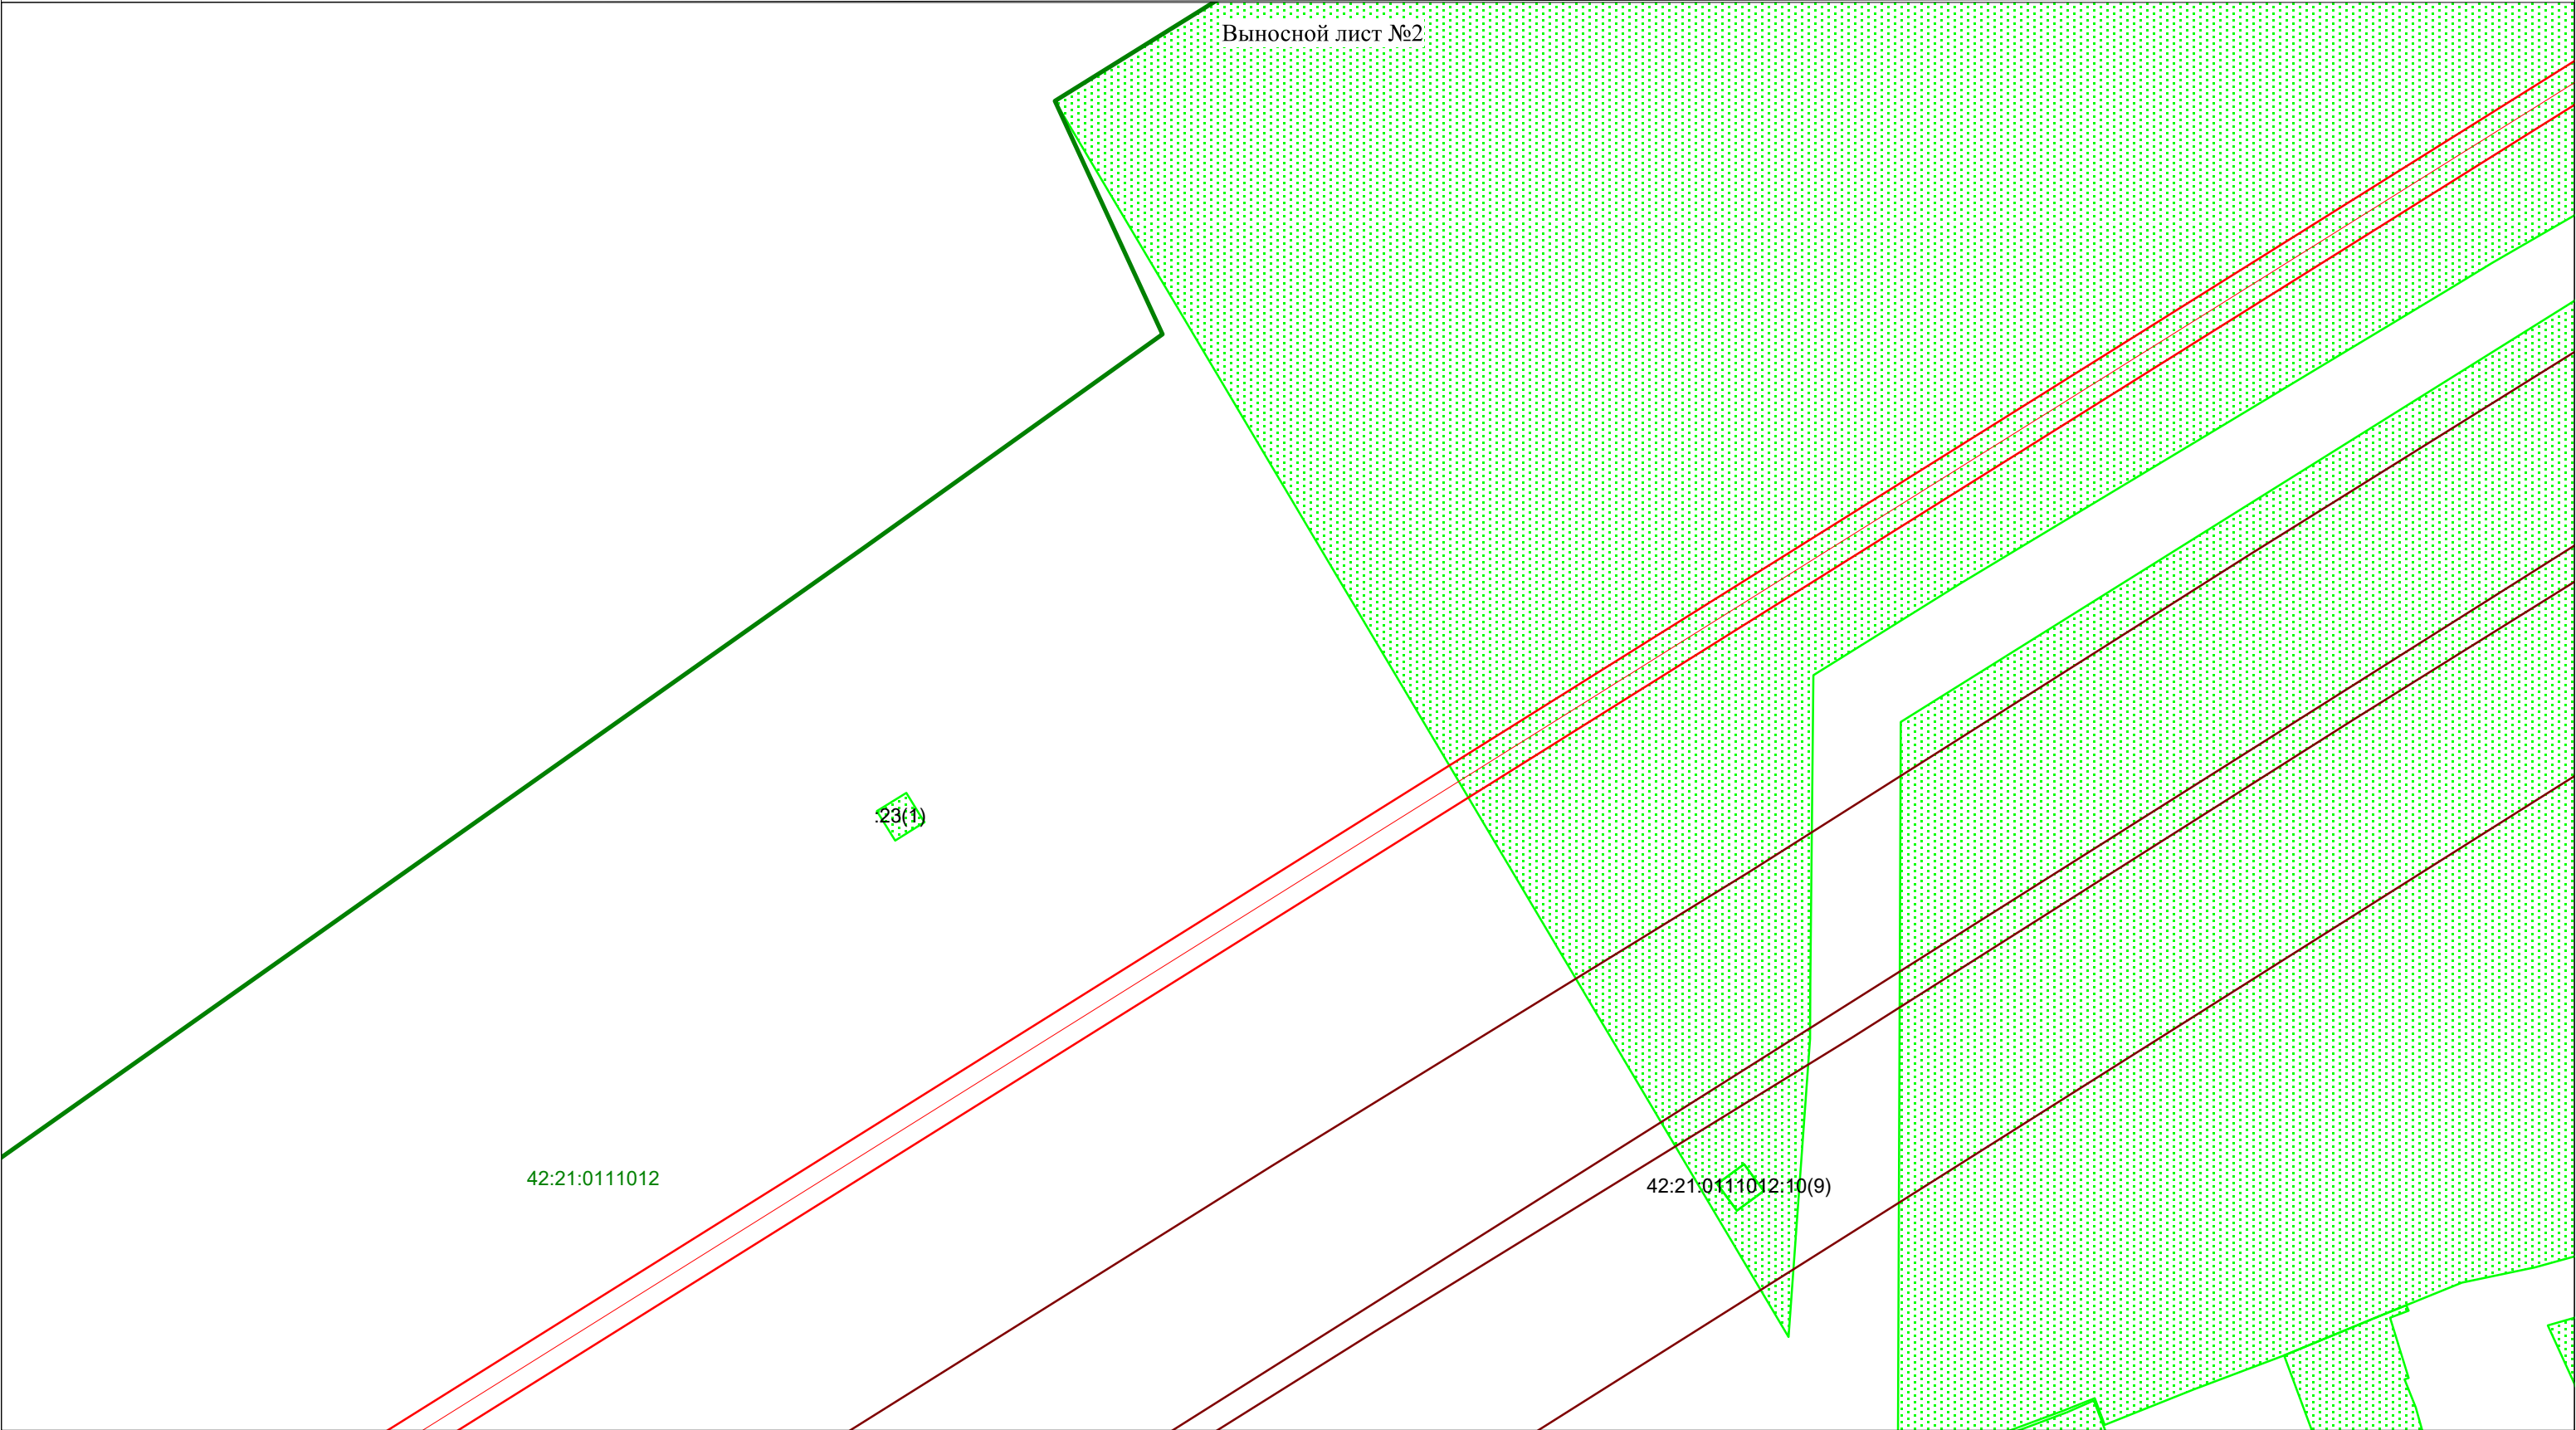

Масштаб 1:1000

Условные обозначения:

- граница объекта землеустройства
- поворотные точки объекта землеустройства
- граница инженерного сооружения
- 42:21:0702030 - номер и граница кадастрового квартала
- 440 - земельные участки по данным ЕГРН
- зоны с особыми условиями использования территории



Кадастровый инженер О.Е. Старикова " 30" сентября 2024
Место для оттиска печати лица, составившего карту (план) объекта землеустройства

Выносной лист №3

42:21:0111012:10(1)

:75

:77

42:21:0113002:5(7)

42:21:0111012:10(6)

8

:20

3

Условные обозначения:

42:21:0702030 - номер и граница кадастрового квартала

:440 - земельные участки по данным ЕГРН


☐ - зоны с особыми условиями использования территории

Место для оттиска печати лица, составившего карту (план) объекта землеустройства



План границ объекта землеустройства

Выносной лист №4

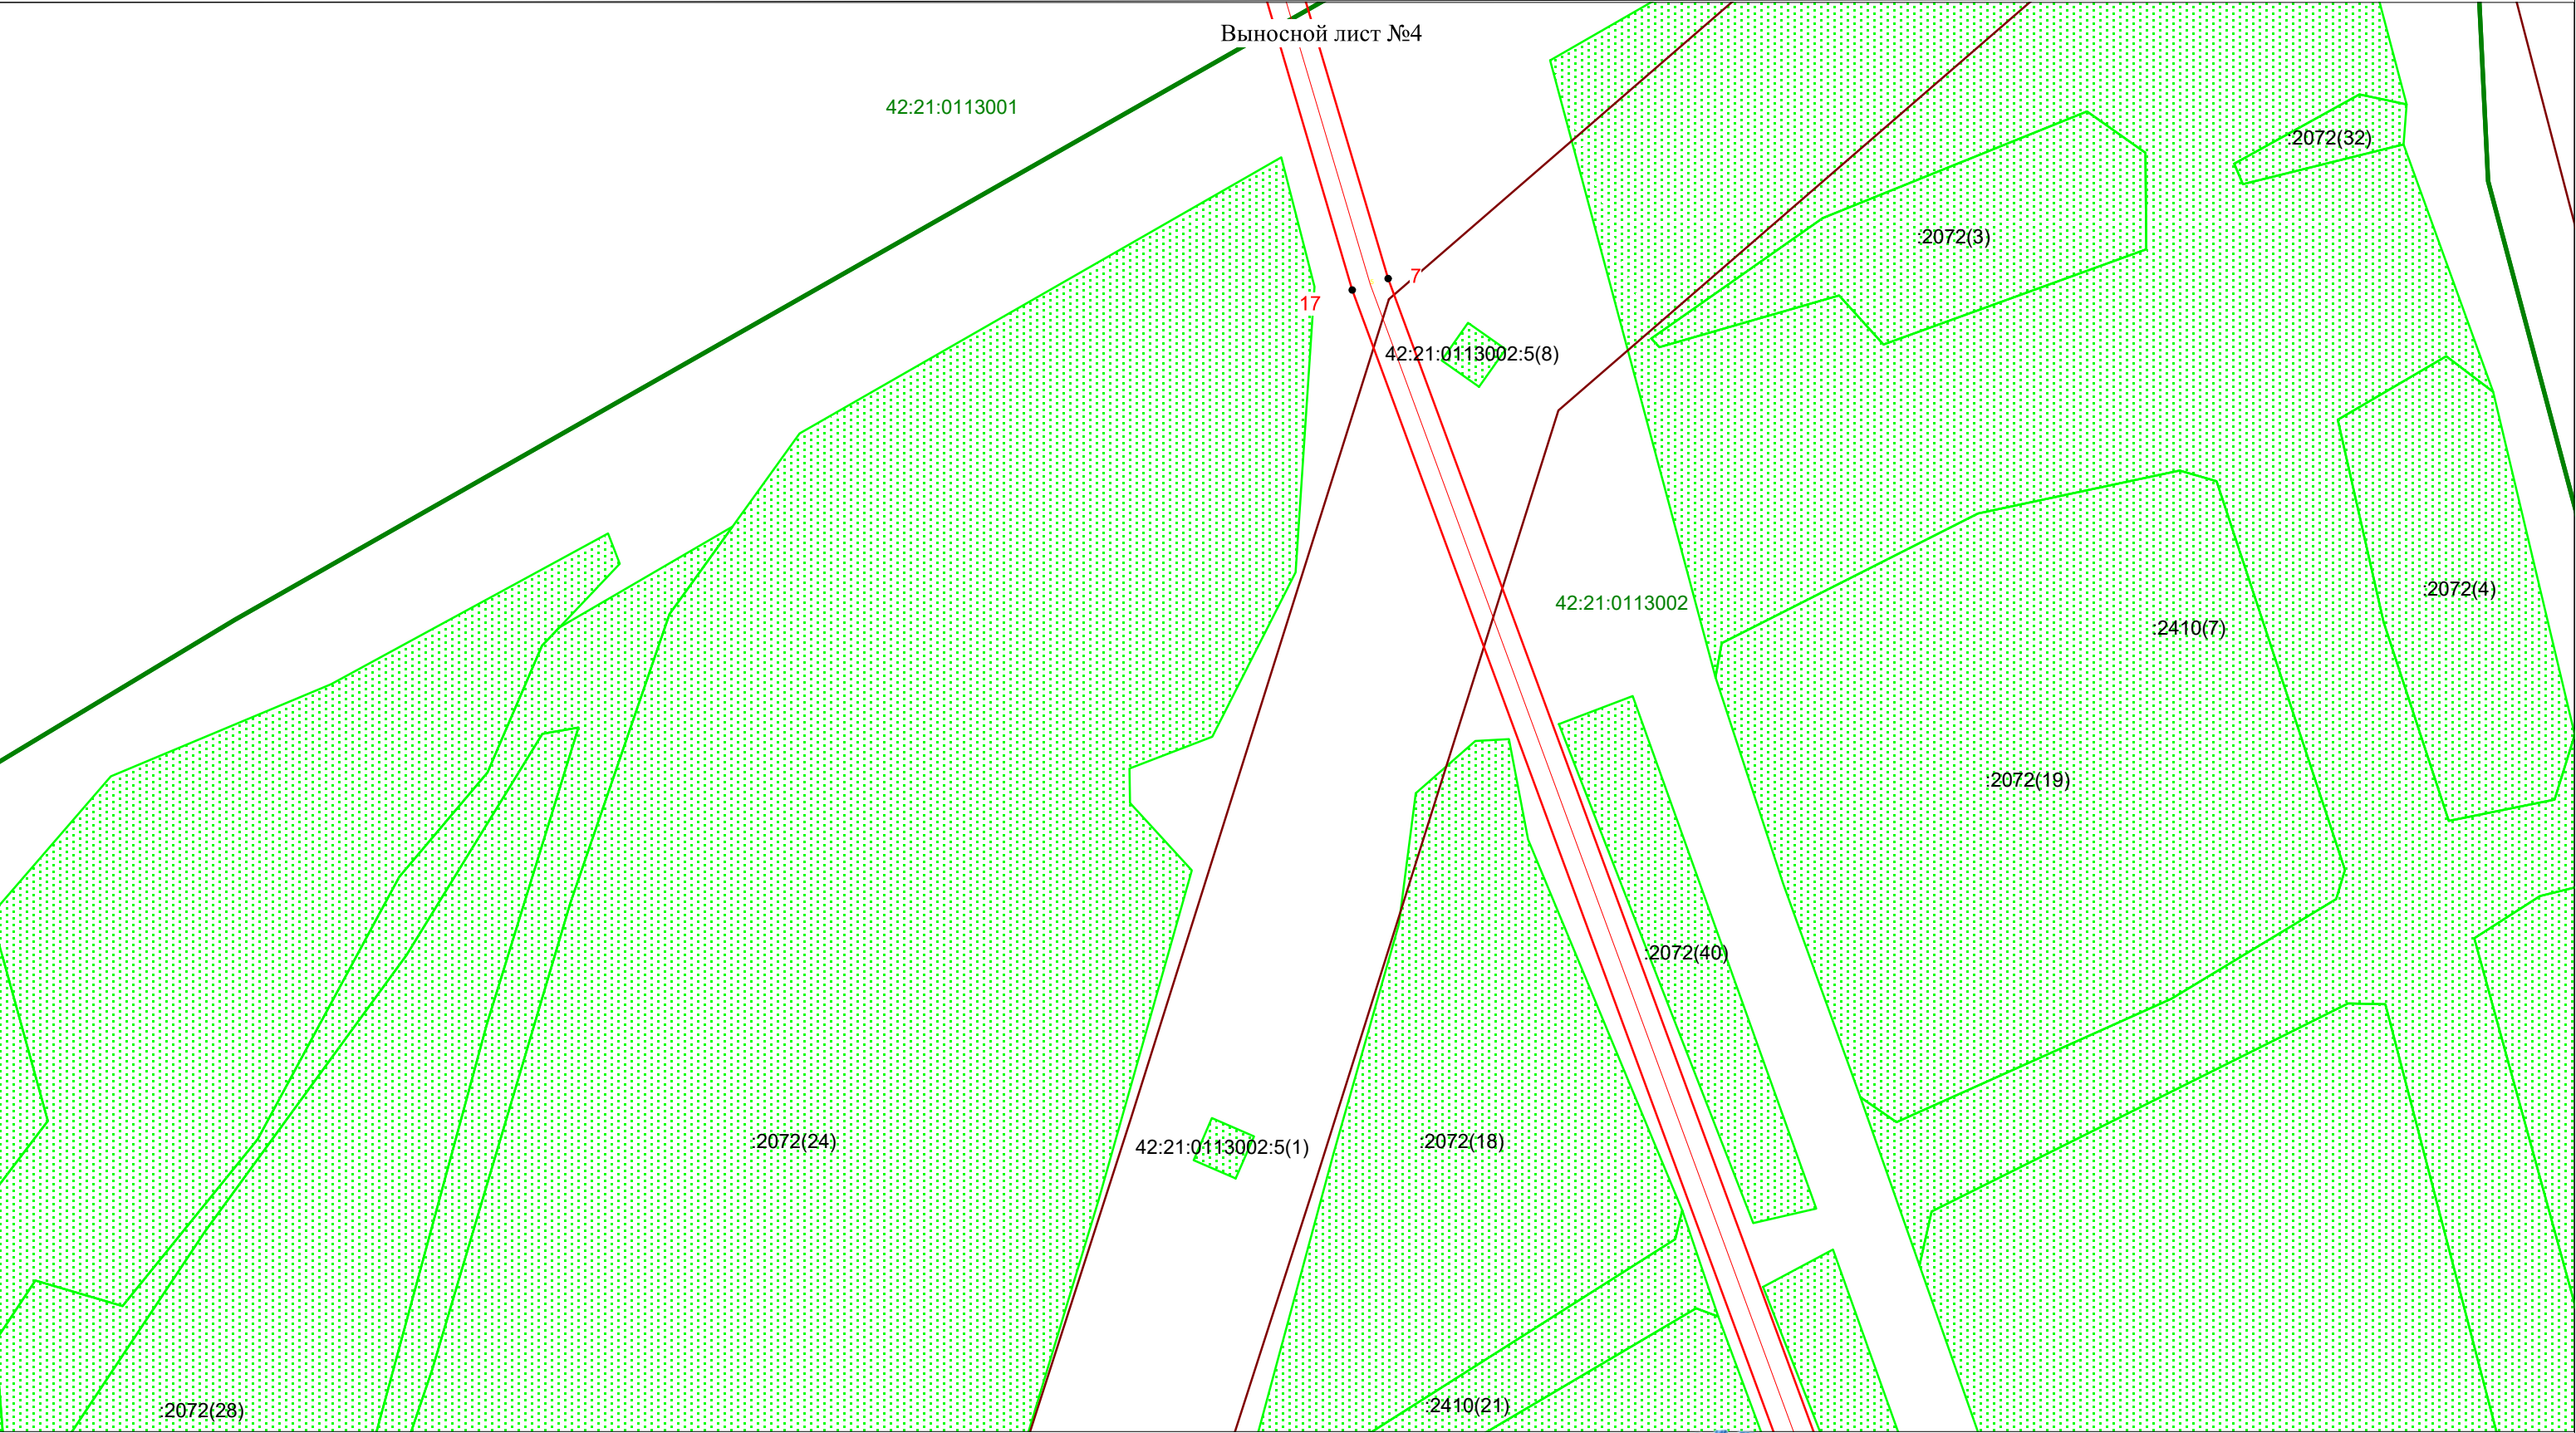

Масштаб 1:1000

Условные обозначения:

- граница объекта землеустройства
- поворотные точки объекта землеустройства
- граница инженерного сооружения

42:21:0702030 - номер и граница кадастрового квартала

- земельные участки по данным ЕГРН

- зоны с особыми условиями использования территории



Кадастровый инженер Ю.Е. Старикова "30" сентября 2024
Место для оттиска печати лица, составившего карту (план) объекта землеустройства

:2072(5)

:2410(21)

:34

42:21:0111012:10(3)

~~42:21:0112014~~

42:21:0111012:10(4)

2

43

42:21.0111012:10(8

42:21:0113002

:2072(29)

113002:5(3)

0410/22

Условные обозначения:

 - граница объекта землеустройства

● **1** - поворотные точки объекта землеустройства

 - граница инженерного сооружения


42:21:0702030 - номер и граница кадастрового квартала

 **440** - земельные участки по данным ЕГРН

 - зоны с особыми условиями использования территории

Кадастровый инженер Ю.Е. Старикова "30" сентября 2024
Место для оттиска печати лица, составившего карту (план) объекта землеустройства



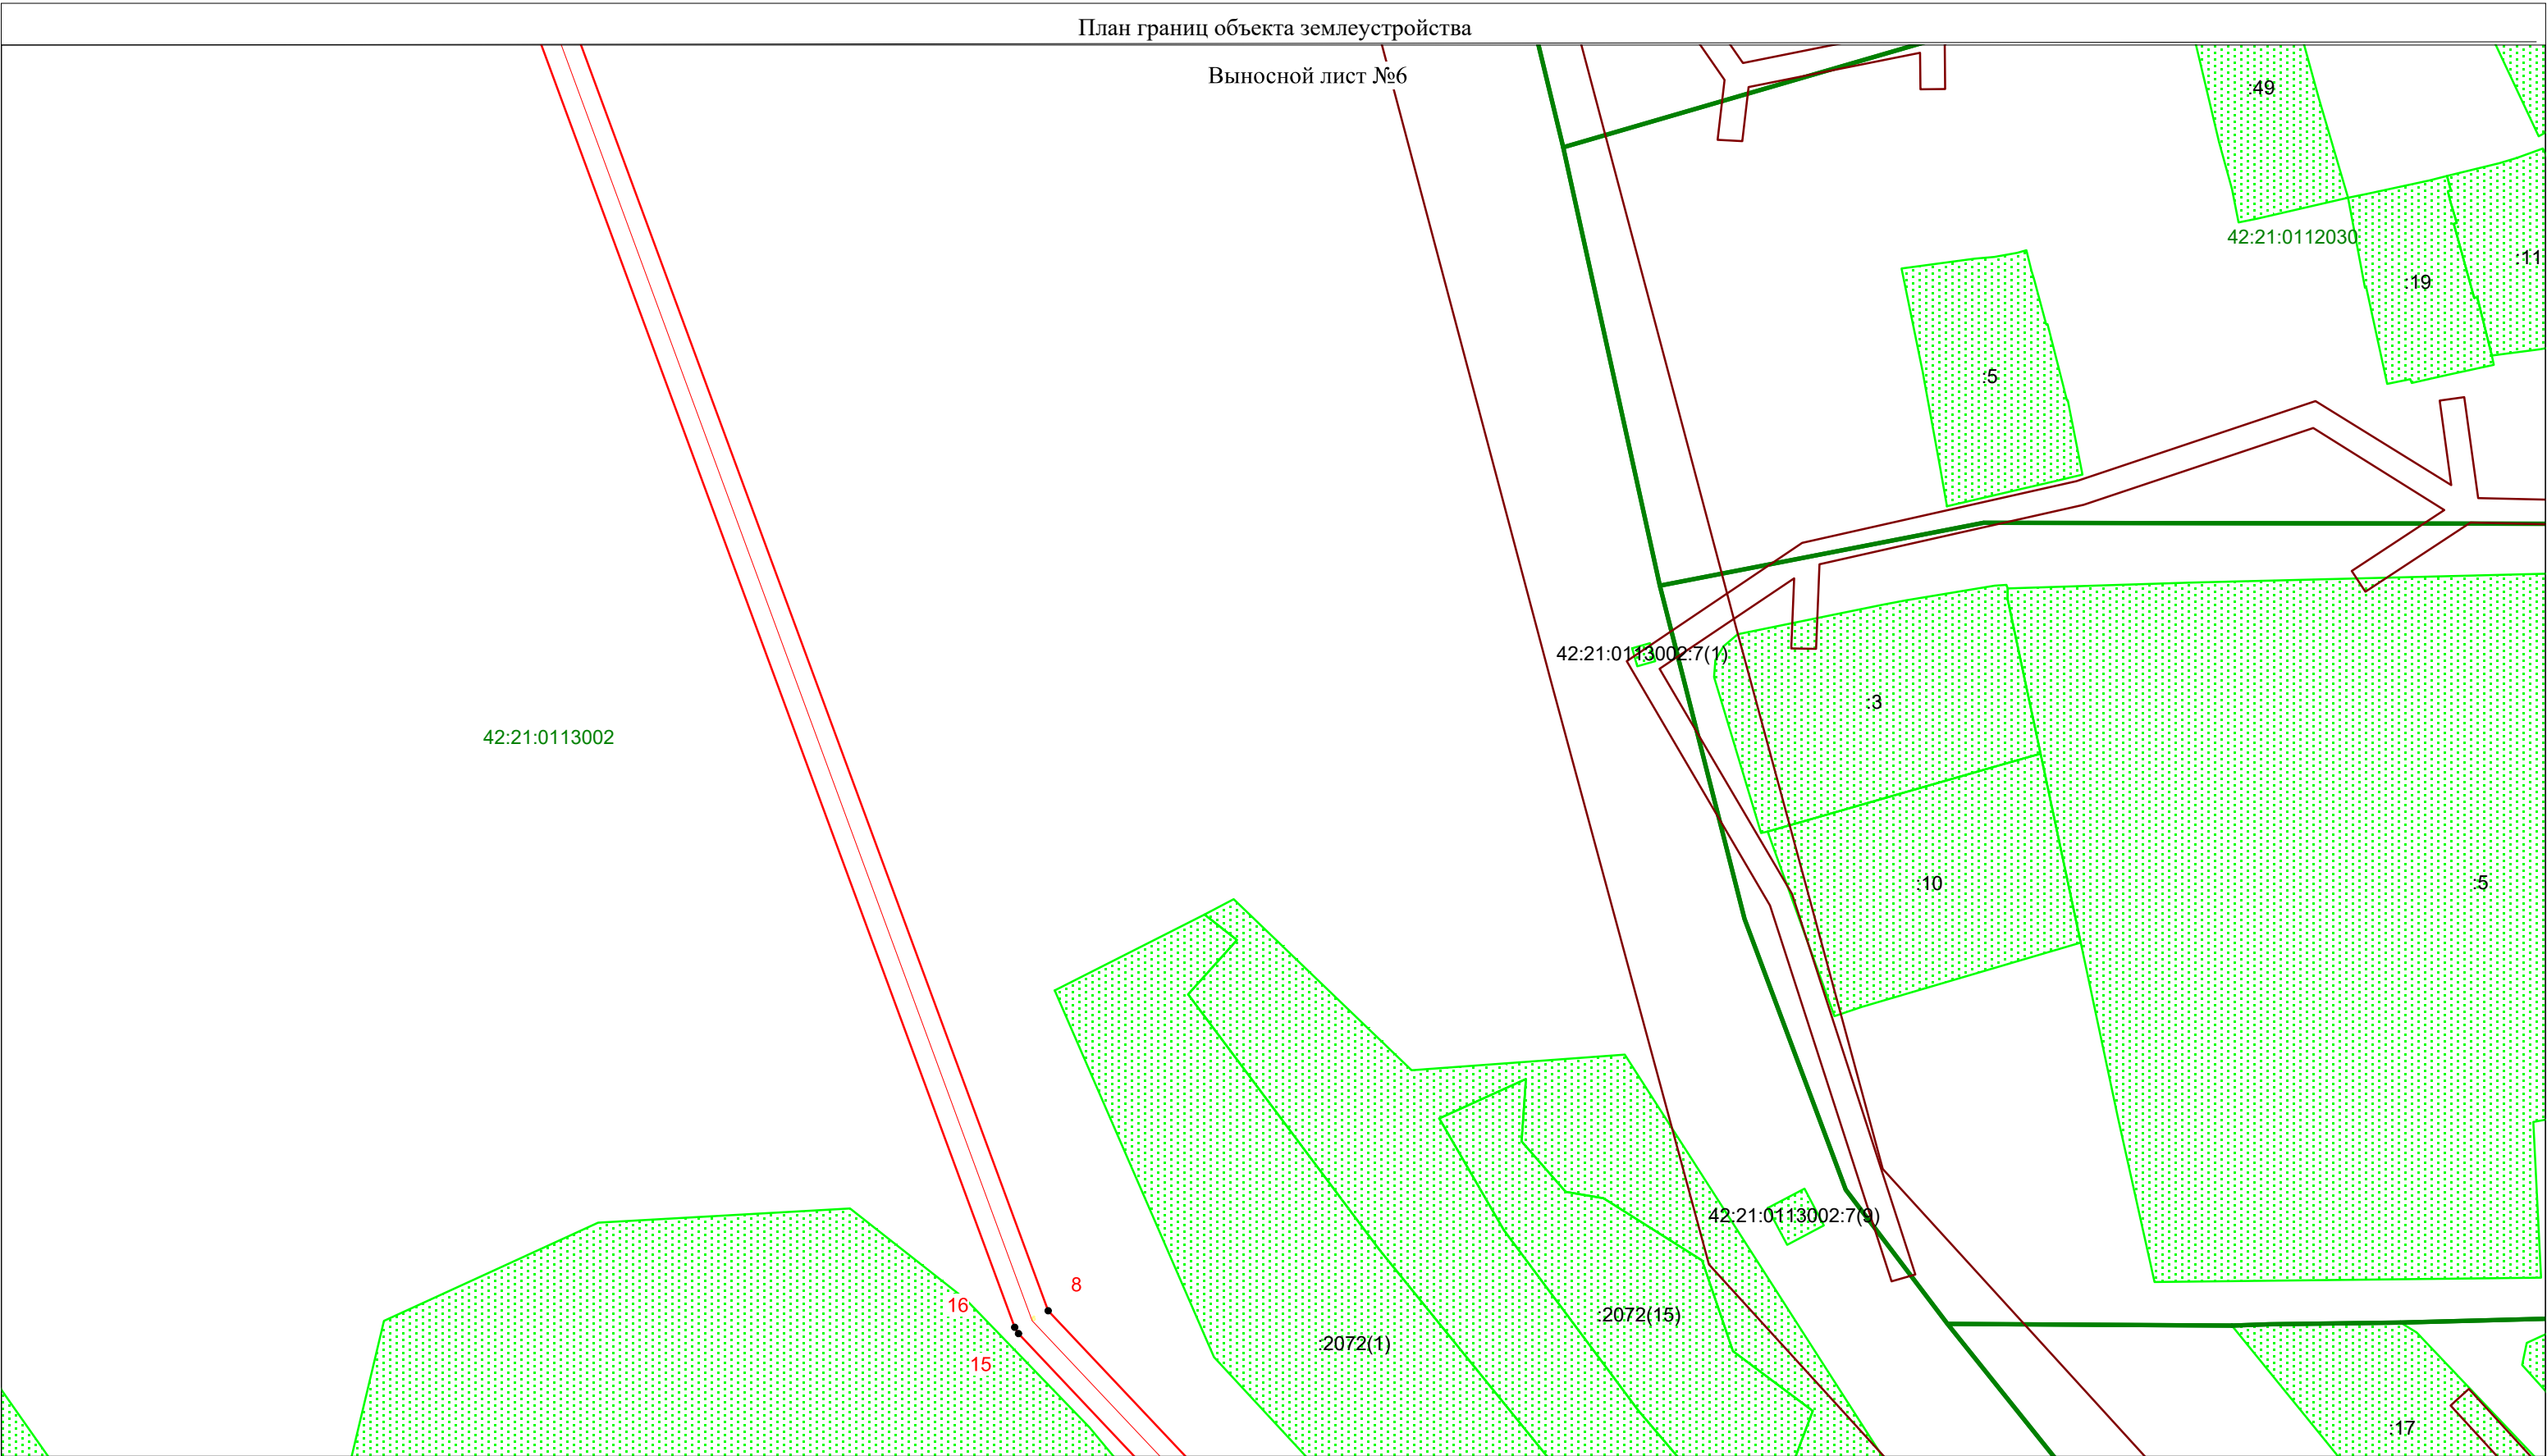

Масштаб 1:1000

- Условные обозначения:**
-  - граница объекта землеустройства
 -  **1** - поворотные точки объекта землеустройства
 -  - граница инженерного сооружения
 -  **42:21:0702030** - номер и граница кадастрового квартала
 -  **440** - земельные участки по данным ЕГРН
 -  - зоны с особыми условиями использования территории

Кадастровый инженер  Ю.Е. Старикова " 30" сентября 2024

Место для оттиска печати лица, составившего карту (план) объекта землеустройства



Масштаб 1:1000

- Условные обозначения:**
- граница объекта землеустройства
 - поворотные точки объекта землеустройства
 - граница инженерного сооружения
 - 42:21:0702030** - номер и граница кадастрового квартала
 - 440** - земельные участки по данным ЕГРН
 - зоны с особыми условиями использования территории


Кадастровый инженер  Ю.Е. Старикова " 30" сентября 2024

Место для оттиска печати лица, составившего карту (план) объекта землеустройства



План границ объекта землеустройства

Выносной лист №8

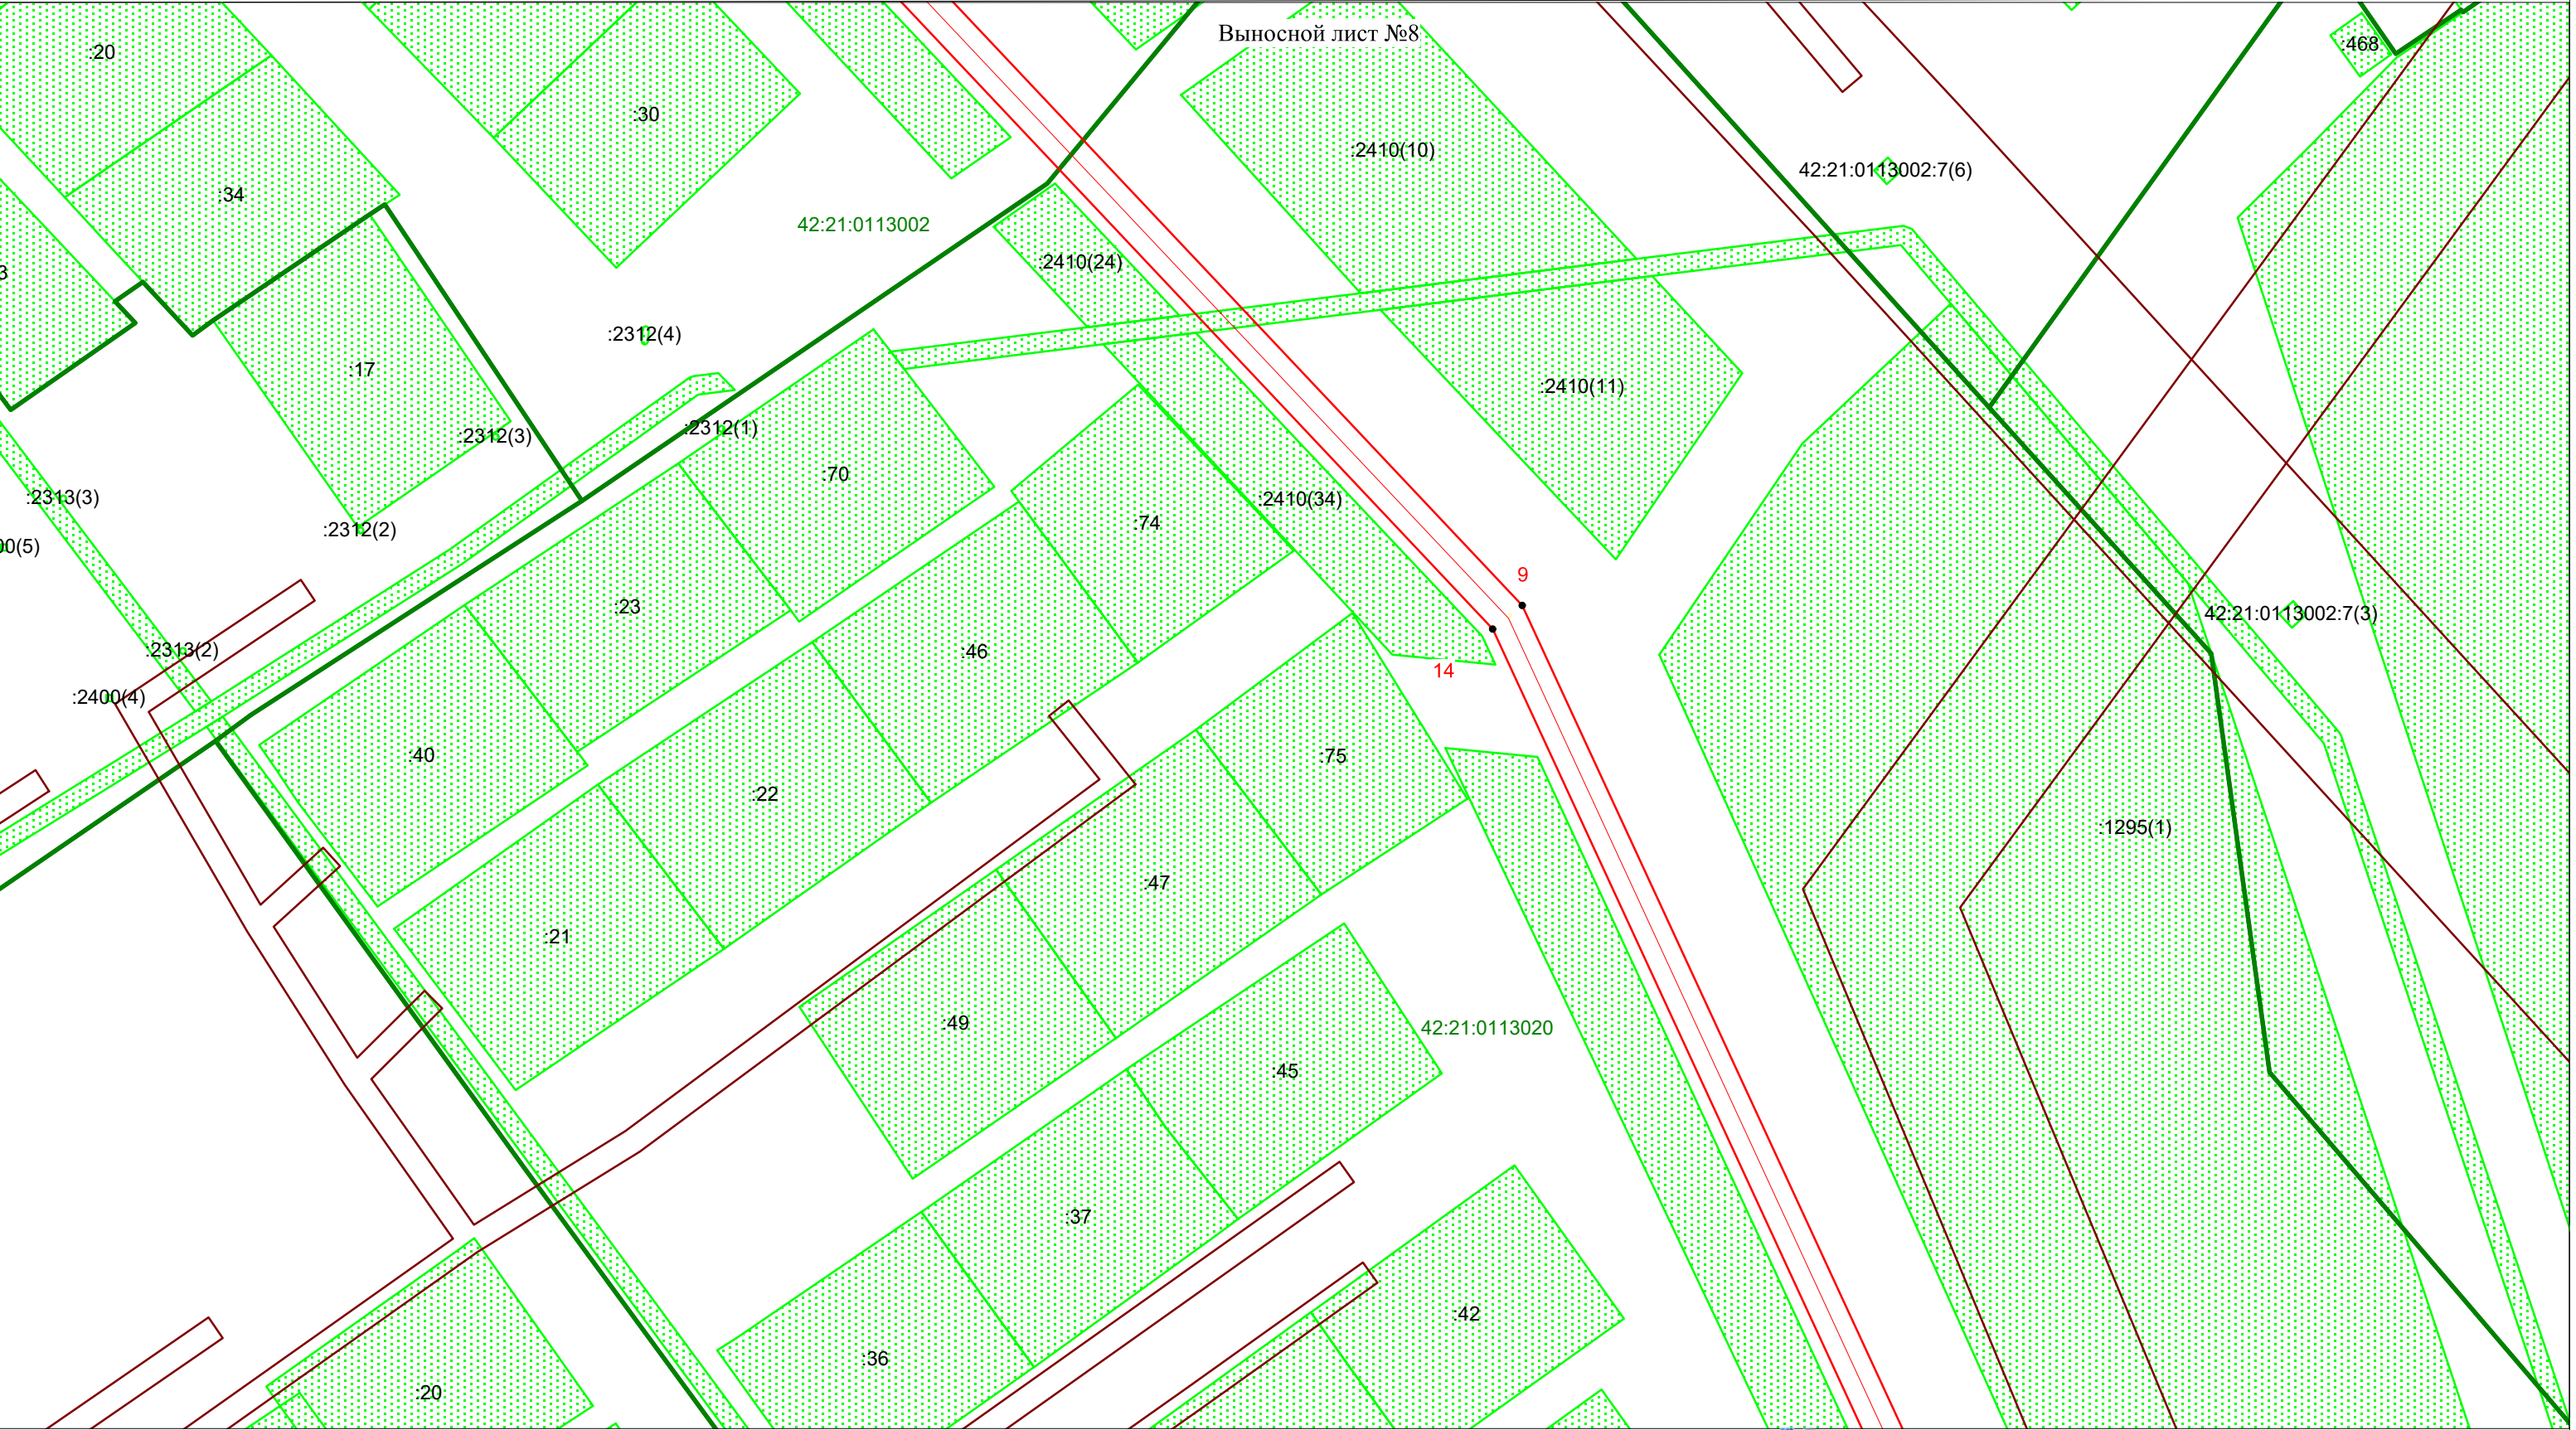

Масштаб 1:1000

Условные обозначения:


- граница объекта землеустройства
- 1 - поворотные точки объекта землеустройства
- граница инженерного сооружения
- 42:21:0702030 - номер и граница кадастрового квартала
- 440 - земельные участки по данным ЕГРН
- зоны с особыми условиями использования территории



Кадастровый инженер Ю.Е. Старикова "30" сентября 2024
Место для оттиска печати лица, составившего карту (план) объекта землеустройства

План границ объекта землеустройства

Выносной лист №9

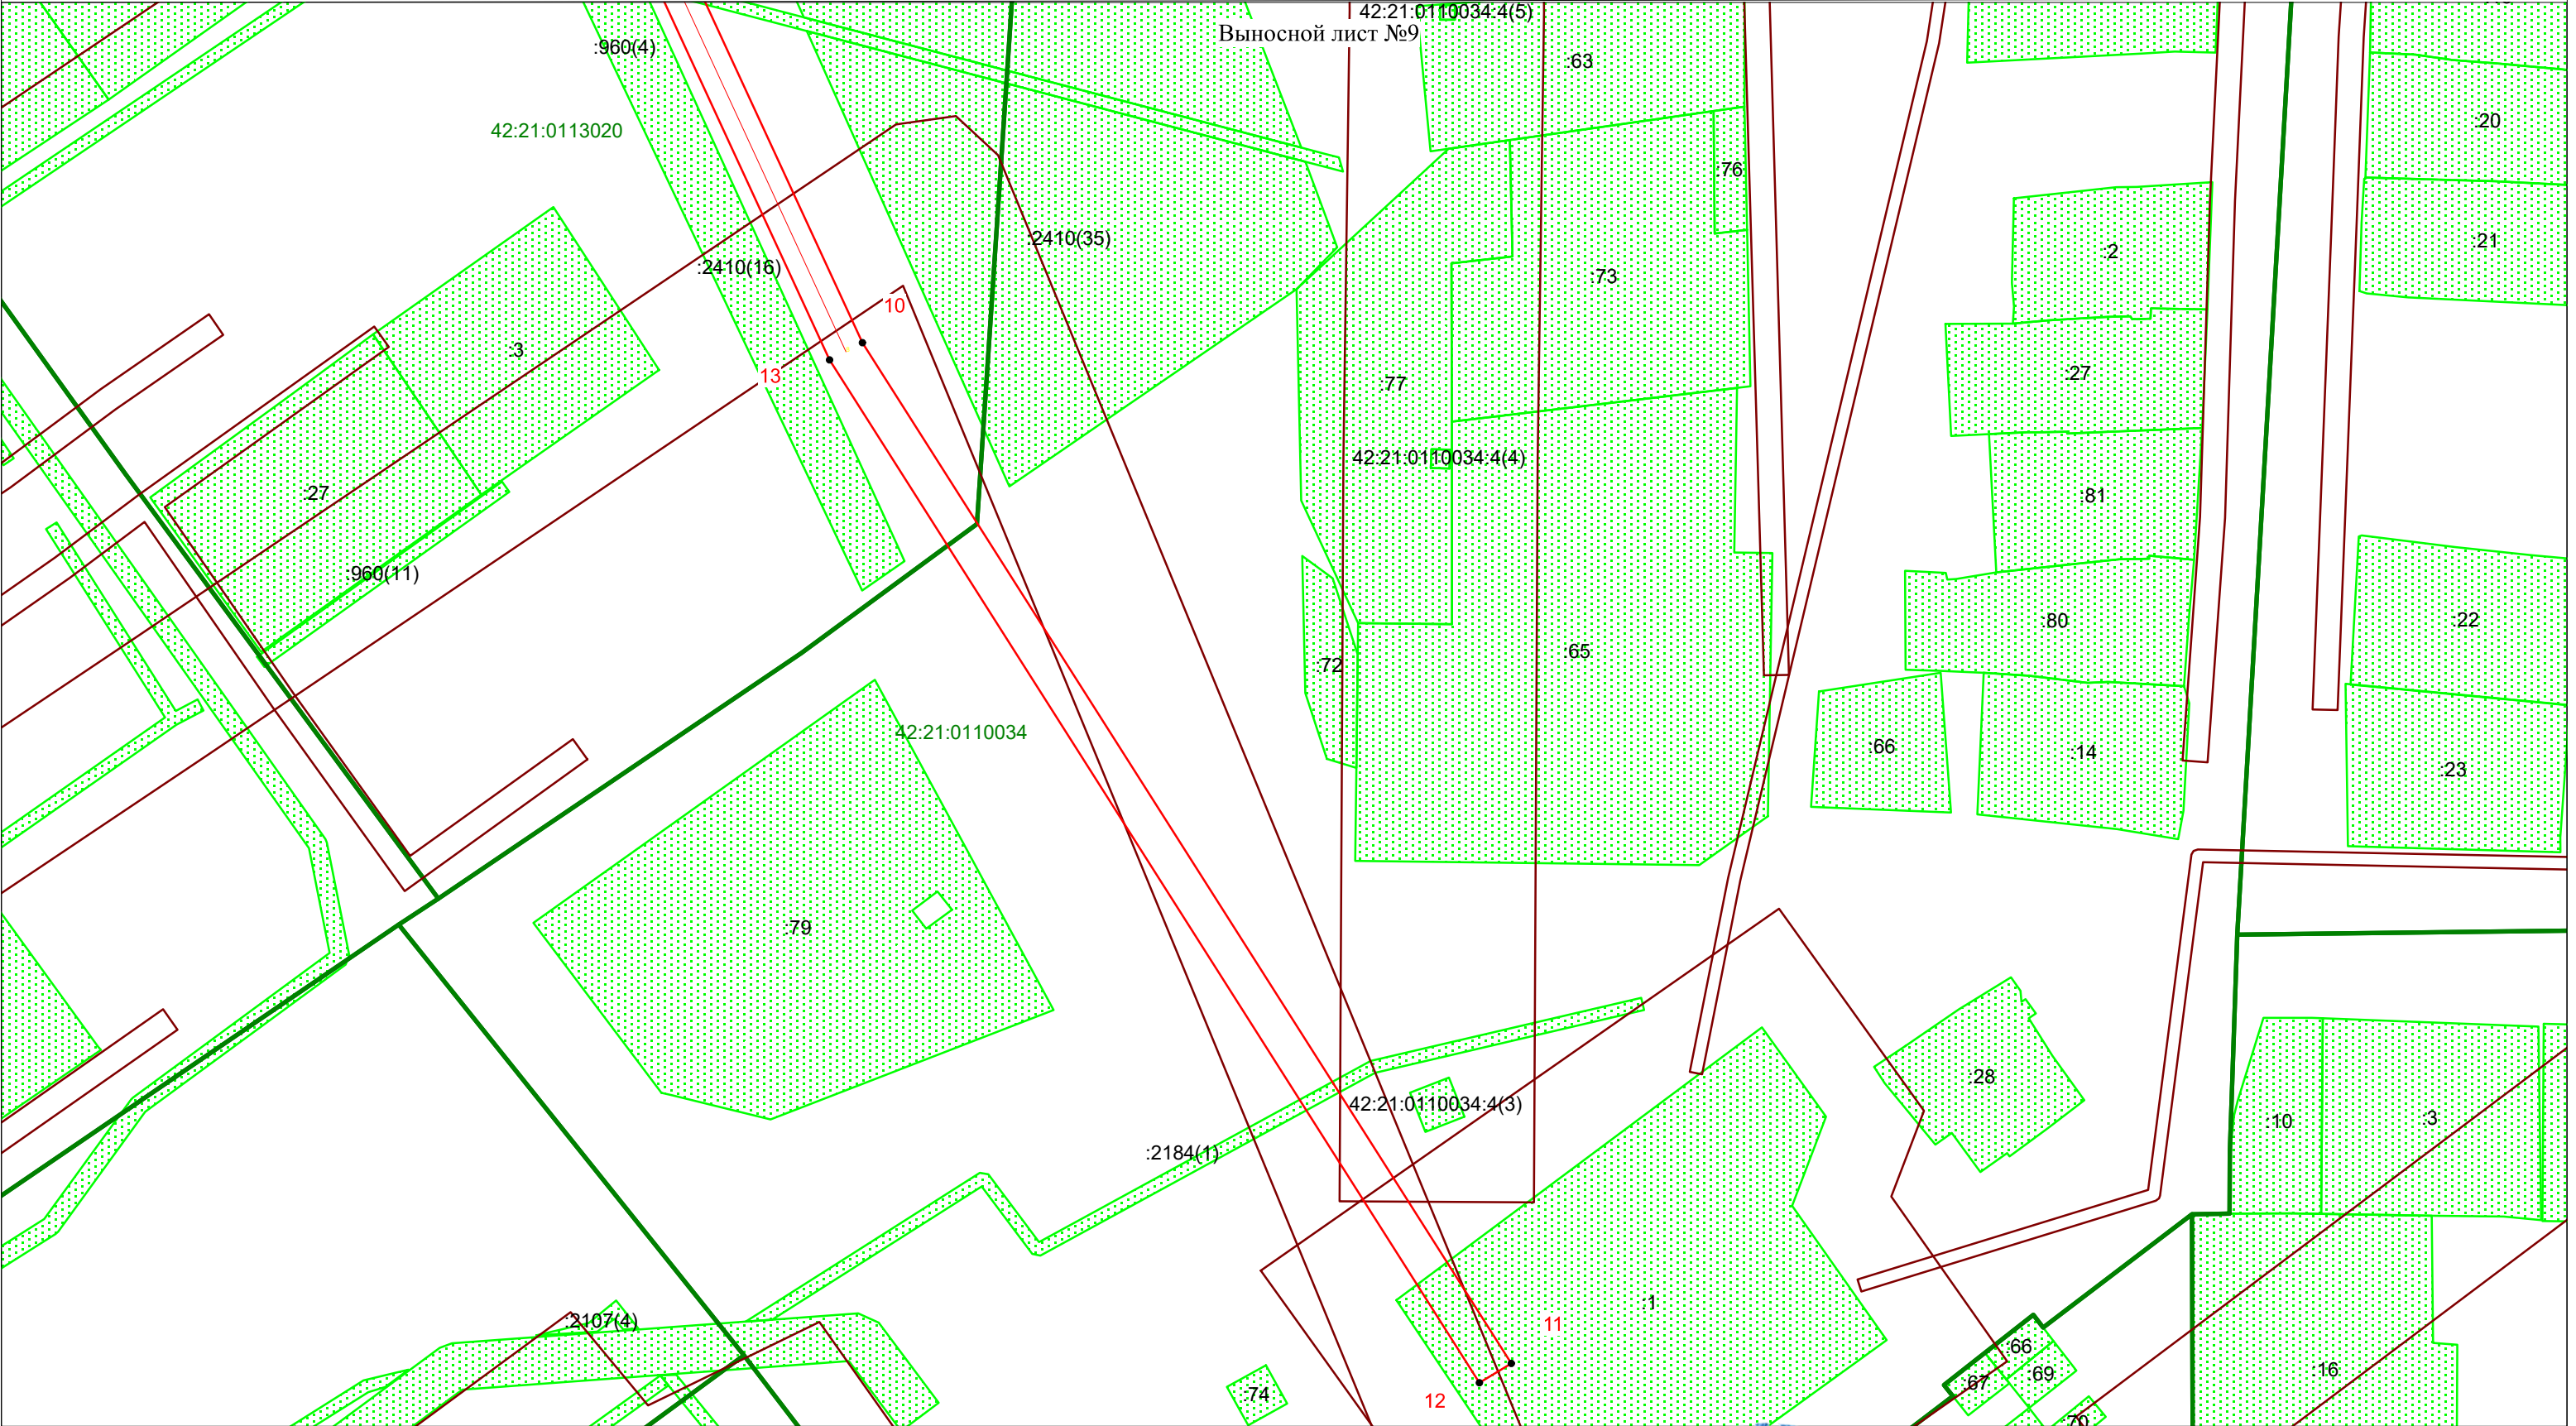

Масштаб 1:1000

- Условные обозначения:**
- граница объекта землеустройства
 - поворотные точки объекта землеустройства
 - граница инженерного сооружения
 - земельные участки по данным ЕГРН
 - зоны с особыми условиями использования территории



Кадастровый инженер Ю.Е. Старикова "30" сентября 2024
Место для оттиска печати лица, составившего карту (план) объекта землеустройства