

ОПИСАНИЕ МЕСТОПОЛОЖЕНИЯ ГРАНИЦ

Зона публичного сервитута: ВЛ 6-12-21 от ячейки фидера 6-12 ПС-21 до ячейки фидера 3 РП-6, МТП 3,18 и от опоры №15 до опоры №18

(наименование зоны с особыми условиями использования территорий (далее - ЗОУИТ))

Сведения об ЗОУИТ

№ п/п	Характеристики ЗОУИТ	Описание характеристик
1	2	3
1.	Местоположение ЗОУИТ	Кемеровская область, Белово г
2.	Площадь ЗОУИТ ± величина погрешности определения площади ($P \pm \Delta P$), м ²	13770 ± 41
3.	Иные характеристики ЗОУИТ	1. 1. Особенности использования объектов недвижимости в границах публичного сервитута определены главой V.7 Земельного кодекса Российской Федерации

ОПИСАНИЕ МЕСТОПОЛОЖЕНИЯ ГРАНИЦ

Зона публичного сервитута: ВЛ 6-12-21 от ячейки фидера 6-12 ПС-21 до ячейки фидера 3 РП-6, МТП 3,18 и от опоры №15 до опоры №18

(наименование зоны с особыми условиями использования территорий (далее - ЗОУИТ))

Сведения о местоположении границ ЗОУИТ**1. Система координат МСК 42 (Кемеровская область зона 1)****2. Сведения о характерных точках границ ЗОУИТ**

Обозначение характерных точек границ	Координаты, м		Метод определения координат и средняя квадратическая погрешность положения характерной точки (Mt), м	Описание обозначения точки
	X	Y		
1	2	3	4	5
1	509860.28	1356492.15	Аналитический метод 0.1	-
2	509857.36	1356486.91	Аналитический метод 0.1	-
3	510082.98	1356361.38	Аналитический метод 0.1	-
4	510127.74	1356336.49	Аналитический метод 0.1	-
5	510161.68	1356324.98	Аналитический метод 0.1	-
6	510171.19	1356312.23	Аналитический метод 0.1	-
7	510425.97	1355998.30	Аналитический метод 0.1	-
8	510414.65	1355981.32	Аналитический метод 0.1	-
9	510375.68	1355956.00	Аналитический метод 0.1	-
10	510252.86	1355870.41	Аналитический метод 0.1	-
11	510179.77	1355848.43	Аналитический метод 0.1	-
12	510176.64	1355820.16	Аналитический метод 0.1	-
13	510163.20	1355809.85	Аналитический метод 0.1	-
14	510166.84	1355805.09	Аналитический метод 0.1	-
15	510182.33	1355816.96	Аналитический метод 0.1	-
16	510185.30	1355843.82	Аналитический метод 0.1	-
17	510255.50	1355864.93	Аналитический метод 0.1	-
18	510379.04	1355951.02	Аналитический метод 0.1	-
19	510418.95	1355976.96	Аналитический метод 0.1	-
20	510433.41	1355998.65	Аналитический метод 0.1	-
21	510175.93	1356315.91	Аналитический метод 0.1	-
22	510165.38	1356330.06	Аналитический метод 0.1	-
23	510130.18	1356342.00	Аналитический метод 0.1	-
24	510095.63	1356361.23	Аналитический метод 0.1	-
25	510470.13	1356368.63	Аналитический метод 0.1	-
26	511039.38	1356225.25	Аналитический метод 0.1	-
27	511104.94	1356162.94	Аналитический метод 0.1	-
28	511085.66	1356085.06	Аналитический метод 0.1	-
29	511084.46	1356080.21	Аналитический метод 0.1	-
30	511082.66	1356073.11	Аналитический метод 0.1	-
31	511088.27	1356071.57	Аналитический метод 0.1	-
32	511090.28	1356078.77	Аналитический метод 0.1	-
33	511111.60	1356164.89	Аналитический метод 0.1	-
34	511042.38	1356230.67	Аналитический метод 0.1	-
35	510470.81	1356374.65	Аналитический метод 0.1	-
36	510085.19	1356367.03	Аналитический метод 0.1	-
1	509860.28	1356492.15	Аналитический метод 0.1	-

3. Сведения о характерных точках части (частей) границы ЗОУИТ

Обозначение характерных точек части границы	Координаты, м		Метод определения координат и средняя квадратическая погрешность положения характерной точки (Mt), м	Описание обозначения точки
	X	Y		
1	2	3	4	5
-	-	-	-	-

ОПИСАНИЕ МЕСТОПОЛОЖЕНИЯ ГРАНИЦ

Зона публичного сервитута: ВЛ 6-12-21 от ячейки фидера 6-12 ПС-21 до ячейки фидера 3 РП-6, МТП 3,18 и от опоры №15 до опоры №18

(наименование зоны с особыми условиями использования территорий (далее - ЗОУИТ))

Сведения о местоположении границ ЗОУИТ**4. Сведения о частях границ ЗОУИТ, совпадающих с местоположением внешних границ природных объектов и (или) объектов искусственного происхождения**

Обозначение части границ		Описание прохождения части границ
от точки	до точки	
1	2	3
1	1	-

ОПИСАНИЕ МЕСТОПОЛОЖЕНИЯ ГРАНИЦ

Зона публичного сервитута: ВЛ 6-12-21 от ячейки фидера 6-12 ПС-21 до ячейки фидера 3 РП-6, МТП 3,18 и от опоры №15 до опоры №18

(наименование зоны с особыми условиями использования территорий (далее - ЗОУИТ))

**Сведения о местоположении измененных (уточненных) границ
ЗОУИТ**

1. Система координат МСК 42 (Кемеровская область зона 1)

2. Сведения о характерных точках границ ЗОУИТ

Обозначение характерных точек границ	Существующие координаты, м		Измененные (уточненные) координаты, м		Метод определения координат и средняя квадратическая погрешность положения характерной точки (Mt), м	Описание обозначения точки
	X	Y	X	Y		
1	2	3	4	5	6	7
-	-	-	-	-	-	-

3. Сведения о характерных точках части (частей) границы ЗОУИТ

Обозначение характерных точек границ	Существующие координаты, м		Измененные (уточненные) координаты, м		Метод определения координат и средняя квадратическая погрешность положения характерной точки (Mt), м	Описание обозначения точки
	X	Y	X	Y		
1	2	3	4	5	6	7
-	-	-	-	-	-	-

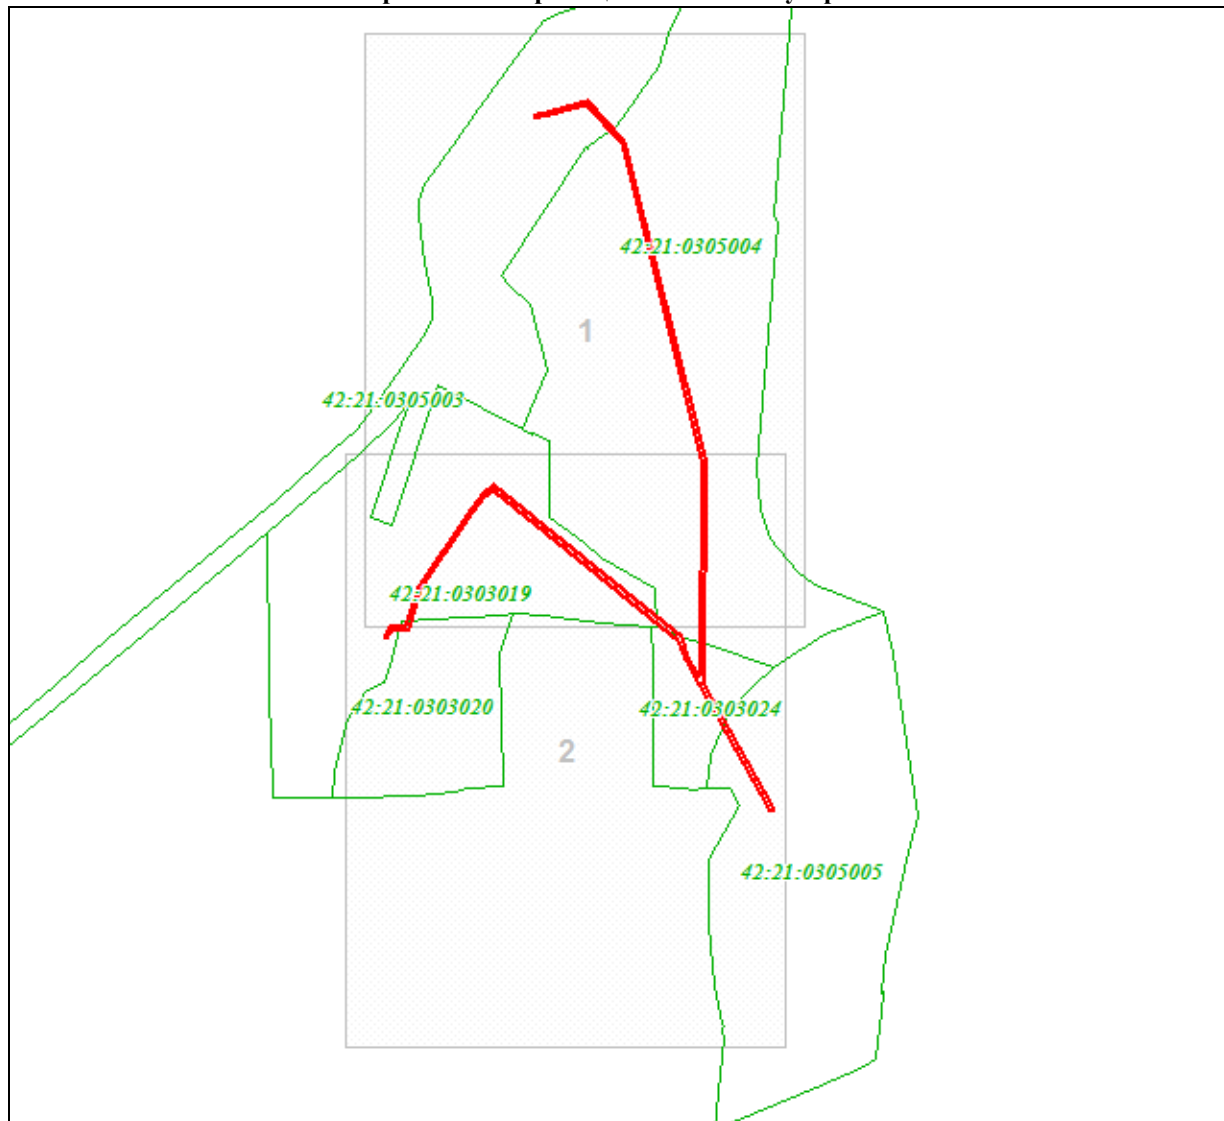
**4. Сведения о частях границ ЗОУИТ, совпадающих с местоположением внешних границ природных объектов и
(или) объектов искусственного происхождения**

Обозначение части границ		Существующее описание прохождения части границ	Измененное (уточненное) описание прохождения части границ
от точки	до точки		
1	2	3	4
-	-	-	-

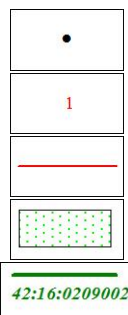
ОПИСАНИЕ МЕСТОПОЛОЖЕНИЯ ГРАНИЦ

Зона публичного сервитута: ВЛ 6-12-21 от ячейки фидера 6-12 ПС-21 до ячейки фидера 3 РП-6, МТП 3,18 и от опоры №15 до опоры №18

(наименование зоны с особыми условиями использования территорий (далее - ЗОУИТ))

План границ ЗОУИТ**Обзорная схема границ объекта землеустройства**

Масштаб 1:163303

Используемые условные знаки и обозначения:

Характерная точка границы объекта землеустройства

Надписи номеров характерных точек границы объекта землеустройства

Граница объекта землеустройства

Обозначение земельных участков, сведения о которых содержатся в ЕГРН

Обозначение кадастрового квартала

Подпись _____

Дата " 05 " 10 2024 г.

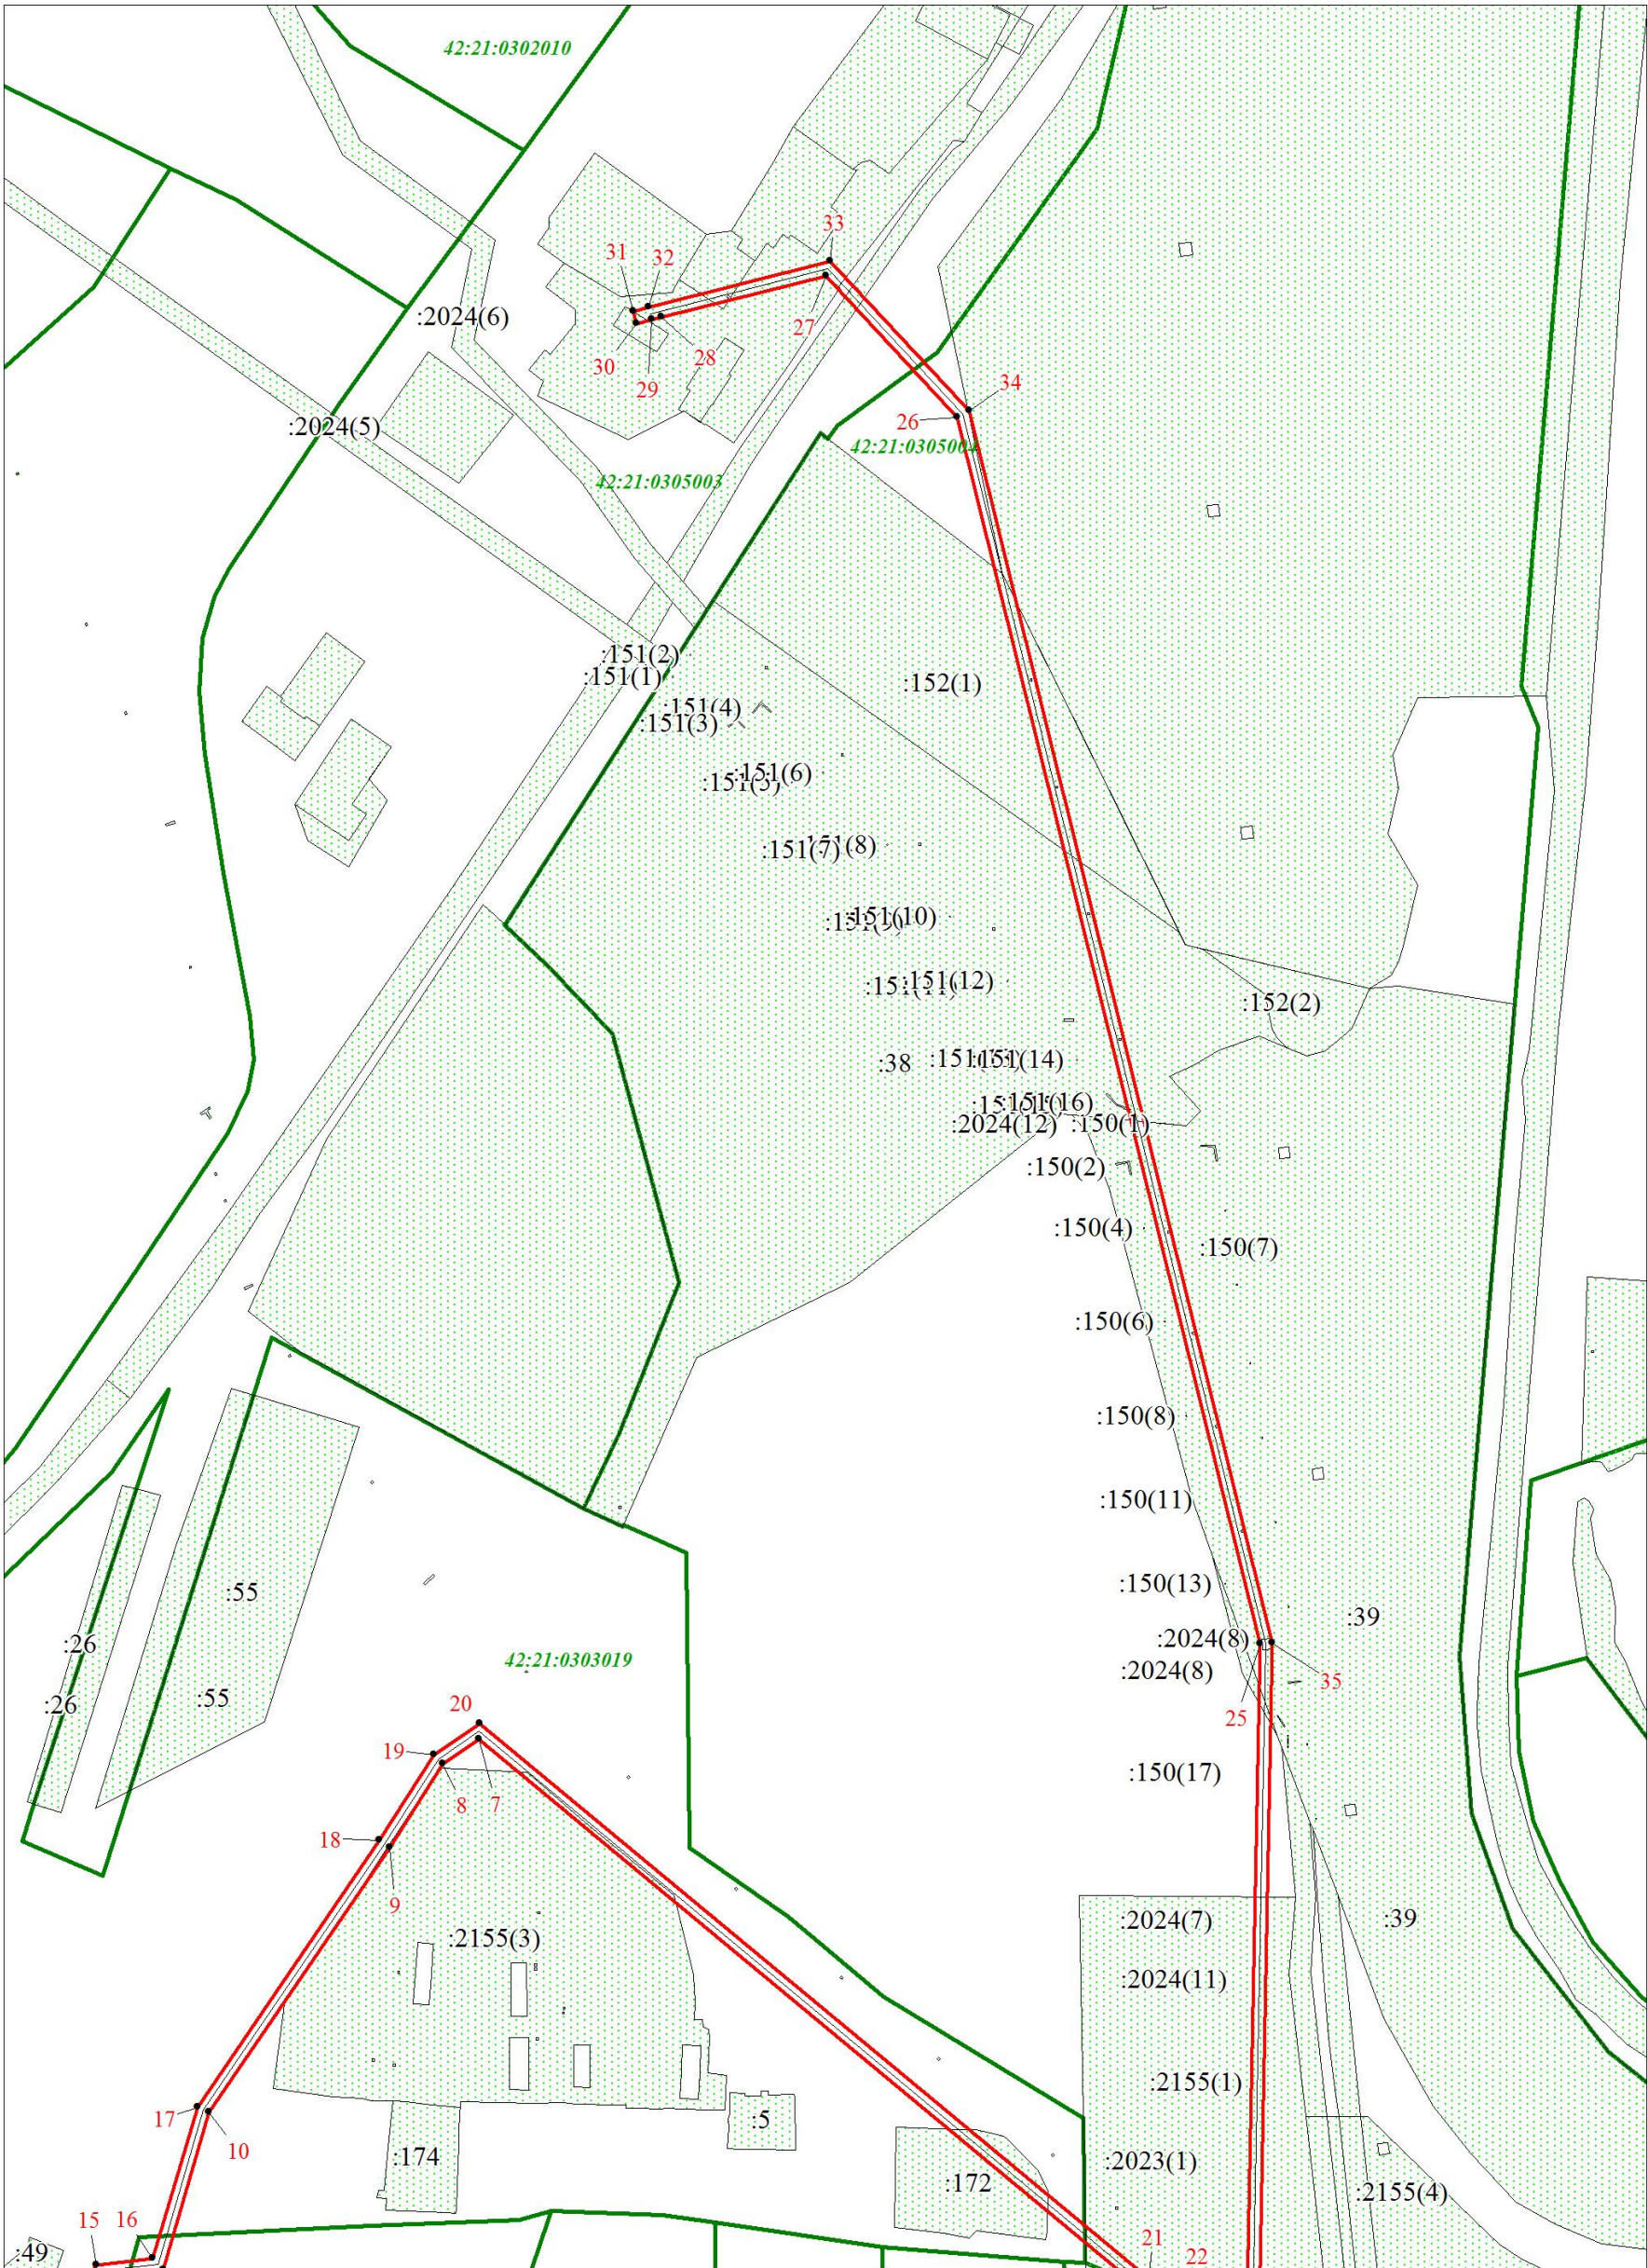
Место для оттиска печати (при наличии) лица, составившего описание местоположения границ ЗОУИТ

ОПИСАНИЕ МЕСТОПОЛОЖЕНИЯ ГРАНИЦ

Зона публичного сервитута: ВЛ 6-12-21 от ячейки фидера 6-12 ПС-21 до ячейки фидера 3 РП-6, МТП 3,18 и от опоры №15 до опоры №18
(наименование зоны с особыми условиями использования территорий (далее - ЗОУИТ))

План границ ЗОУИТ

Выносной лист № 1



Масштаб 1:3000

Используемые условные знаки и обозначения:

Условные обозначения представлены на листе 5

Подпись _____

Дата " 05 " 10 2024 г.

Место для оттиска печати (при наличии) лица, составившего описание местоположения границ ЗОУИТ

