

ГРАФИЧЕСКОЕ ОПИСАНИЕ местоположения границ населенных пунктов, территориальных зон, особо охраняемых природных территорий, зон с особыми условиями использования территории КЛ 10-15-26 от ячейки фидера №15 на ПС №26 10/0,4 кВ до опоры №1 ВЛ 10-7/15-26 по ул. Аэродромная (наименование объекта, местоположение границ которого описано (далее - объект))		
Раздел 1		
Сведения об объекте		
№ п/п	Характеристики объекта	Описание характеристик
1	2	3
1.	Местоположение объекта	Кемеровская область - Кузбасс, г.о Беловский
2.	Площадь объекта +/- величина погрешности определения площади (Р +/- Дельта Р)	821 +/- 10 м²
3.	Иные характеристики объекта	Публичный сервитут для ООО «ЭнергоПаритет» на участке: «КЛ 10-15-26 от ячейки фидера №15 на ПС №26 10/0,4 кВ до опоры №1 ВЛ 10-7/15-26 по ул. Аэродромная», сроком на 15 лет на земельные участки 42:00:0000000:3451 из земель населенных пунктов, 42:21:0102001:62 из земель населенных пунктов.

Раздел 2

Сведения о местоположении границ объекта

1. Система координат МСК-42, зона 1

2. Сведения о характерных точках границ объекта


Обозначение характерных точек границ	Координаты, м		Метод определения координат характерной точки	Средняя квадратическая погрешность положения характерной точки (Mt), м	Описание обозначения точки на местности (при наличии)
	X	Y			
1	2	3	4	5	6
1	524355.10	1355650.01	Аналитический метод	0.10	Закрепление отсутствует
2	524261.05	1355933.48	Аналитический метод	0.10	Закрепление отсутствует
3	524161.76	1355892.14	Аналитический метод	0.10	Закрепление отсутствует
4	524162.53	1355890.29	Аналитический метод	0.10	Закрепление отсутствует
5	524259.83	1355930.81	Аналитический метод	0.10	Закрепление отсутствует
6	524352.58	1355651.24	Аналитический метод	0.10	Закрепление отсутствует
7	524346.74	1355649.17	Аналитический метод	0.10	Закрепление отсутствует
8	524347.40	1355647.29	Аналитический метод	0.10	Закрепление отсутствует
1	524355.10	1355650.01	Аналитический метод	0.10	Закрепление отсутствует

3. Сведения о характерных точках части (частей) границы объекта

Обозначение характерных точек части границы	Координаты, м		Метод определения координат характерной точки	Средняя квадратическая погрешность положения характерной точки (Mt), м	Описание обозначения точки на местности (при наличии)
	X	Y			
1	2	3	4	5	6
-	-	-	-	-	-



Раздел 3							
Сведения о местоположении измененных (уточненных) границ объекта							
1. Система координат -							
2. Сведения о характерных точках границ объекта							
Обозначение характерных точек границ	Существующие координаты, м		Измененные (уточненные) координаты, м		Метод определения координат характерной точки	Средняя квадратическая погрешность положения характерной точки (Mt), м	Описание обозначения точки на местности (при наличии)
	X	Y	X	Y			
1	2	3	4	5	6	7	8
-	-	-	-	-	-	-	
3. Сведения о характерных точках части (частей) границы объекта							
Обозначение характерных точек части границы	Существующие координаты, м		Измененные (уточненные) координаты, м		Метод определения координат характерной точки	Средняя квадратическая погрешность положения характерной точки (Mt), м	Описание обозначения точки на местности (при наличии)
	X	Y	X	Y			
1	2	3	4	5	6	7	8
-	-	-	-	-	-	-	

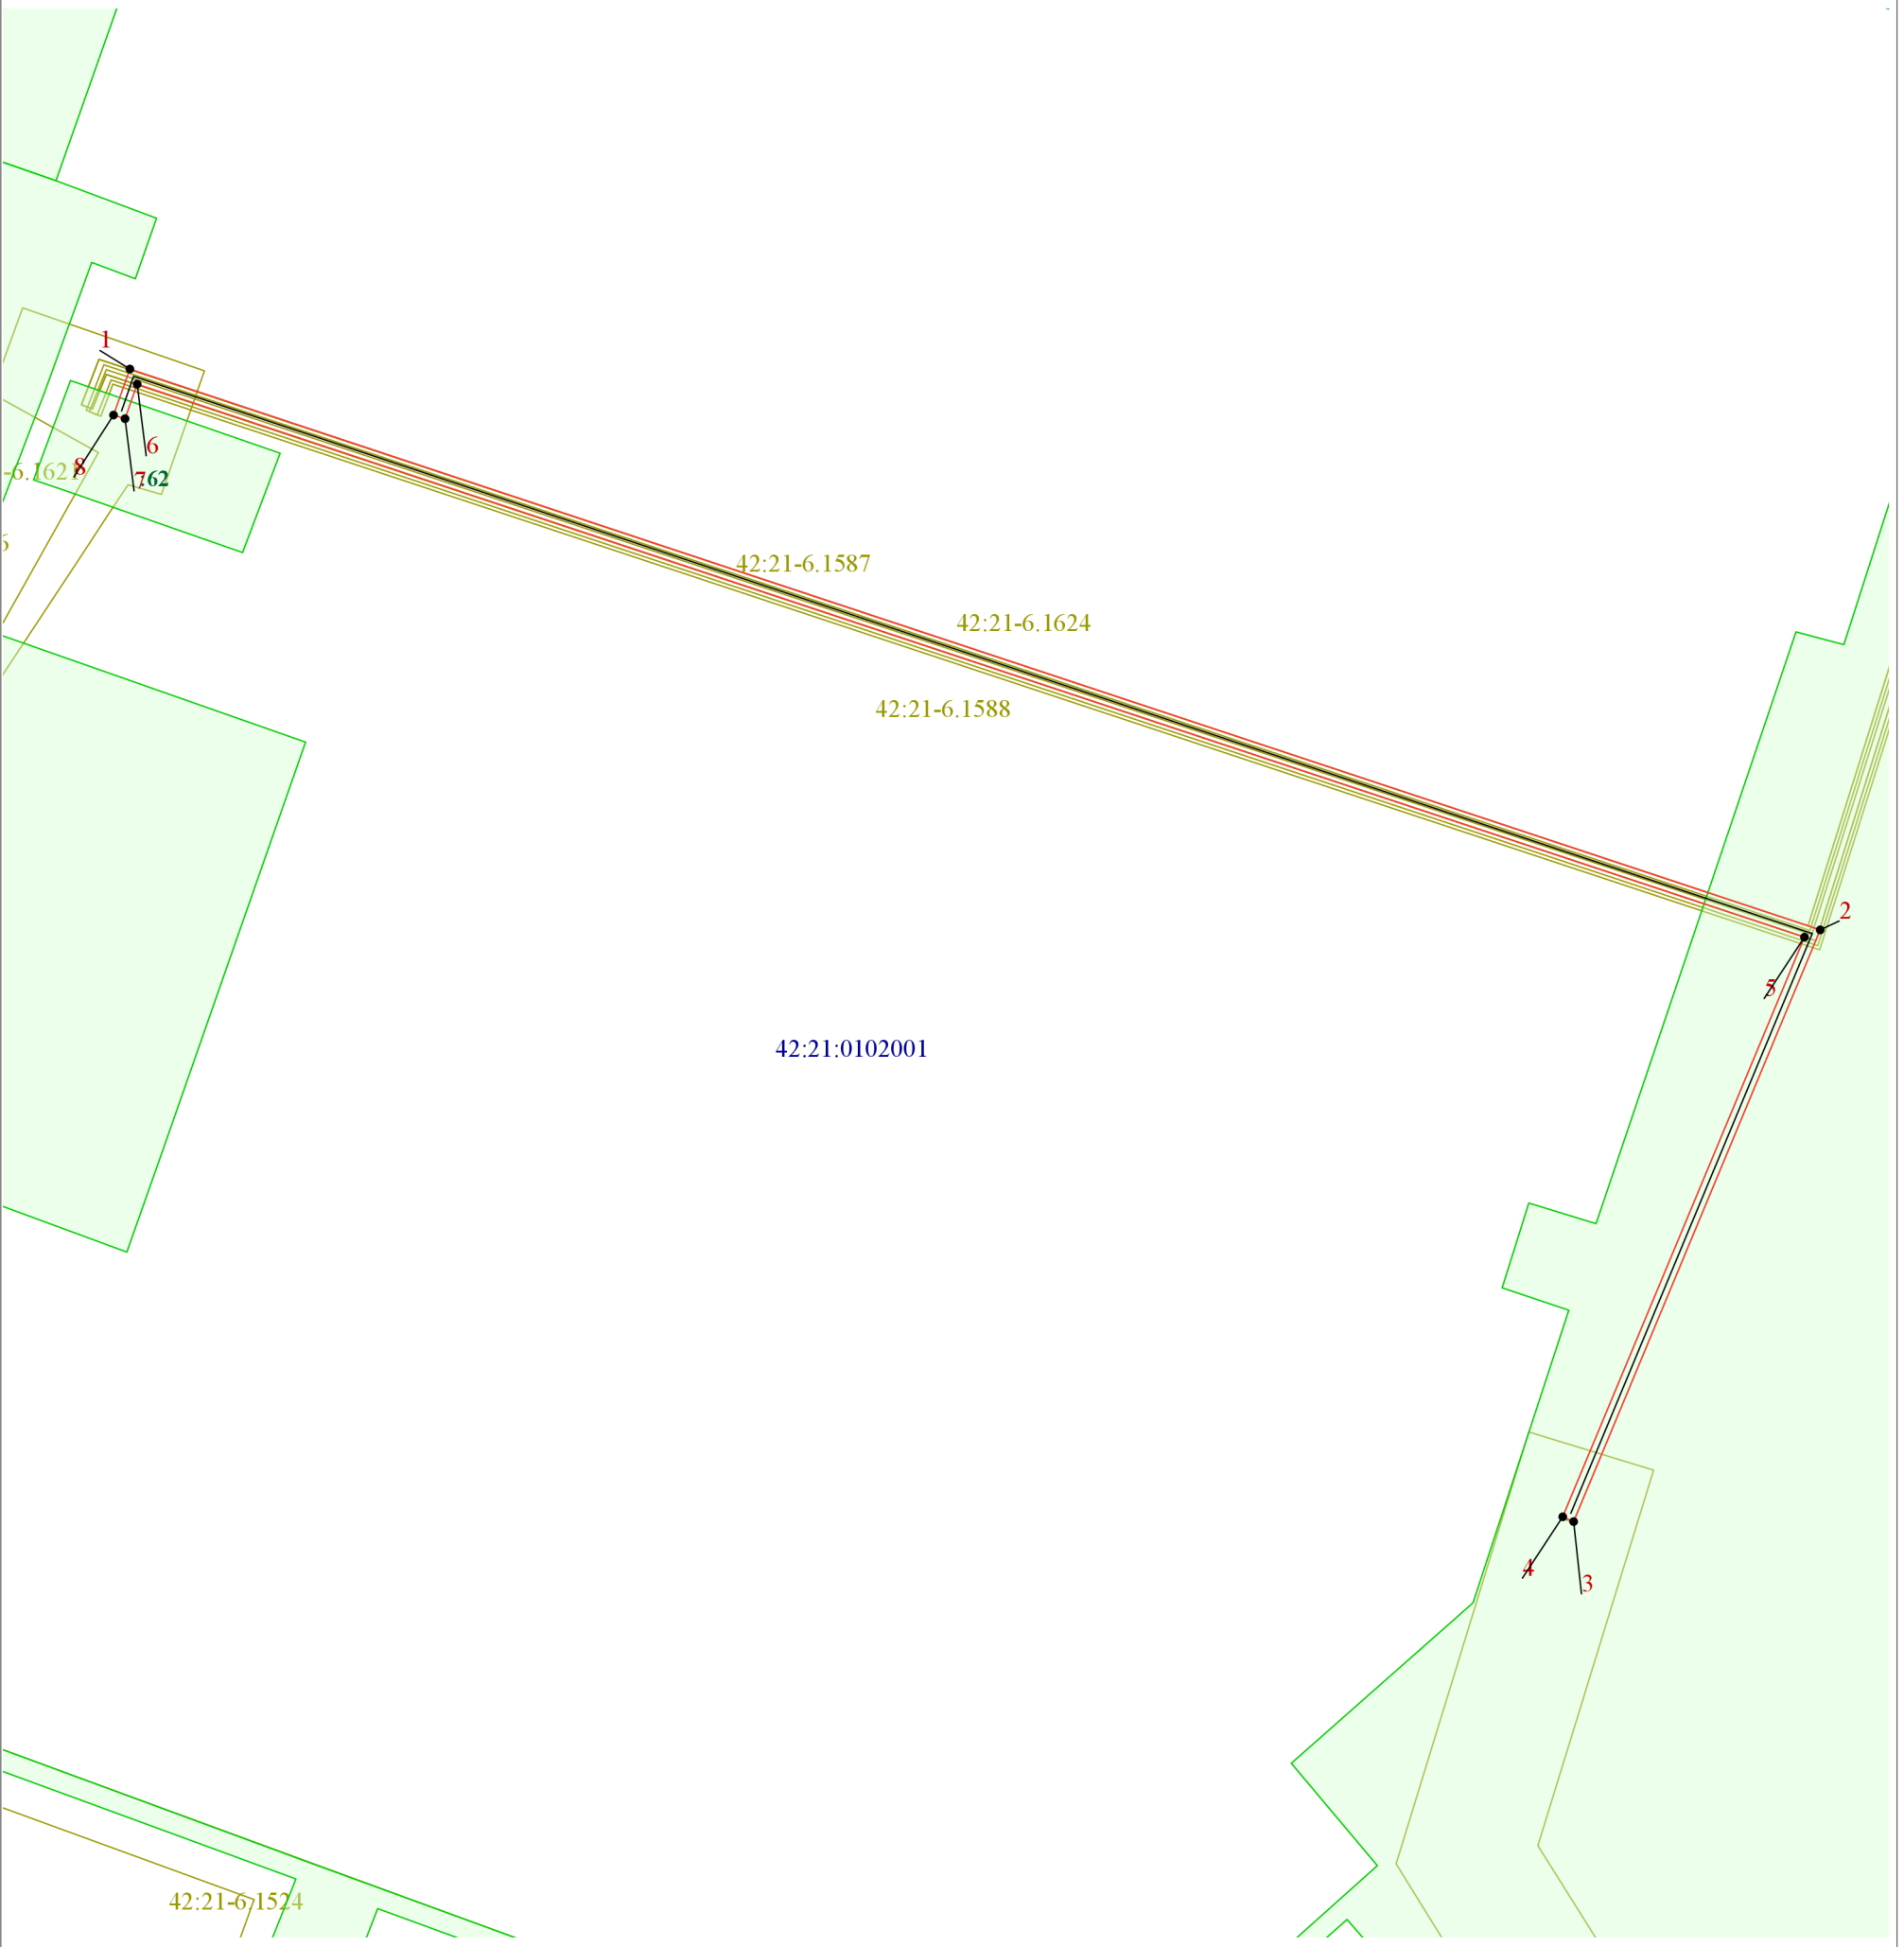

Масштаб 1:1 200

Используемые условные знаки и обозначения:

- Характерная точка границы объекта землеустройства
- 1 Надписи номеров характерных точек границы объекта землеустройства
- Граница объекта землеустройства
- :86 Обозначение земельных участков, сведения о которых содержатся в ЕГРН
- 42:30:0301021 Обозначение кадастрового квартала
- Граница инженерного сооружения
- Зоны с особыми условиями использования территории

Подпись _____

Дата 28 мая 2024 г.

Место для оттиска печати (при наличии) лица, составившего описание местоположения границ ЗОУИТ