



КЕМЕРОВСКАЯ ОБЛАСТЬ - КУЗБАСС  
Администрация Беловского городского округа

## ПОСТАНОВЛЕНИЕ

29.12.2023

№ 4184-п

О внесении изменений в постановление Администрации  
Беловского городского округа от 02 апреля 2013 года № 69-п

В соответствии с Федеральным законом от 28 декабря 2009 года № 381-ФЗ «Об основах государственного регулирования торговой деятельности в Российской Федерации», постановлением Коллегии Администрации Кемеровской области от 30 ноября 2010 года № 530 «Об установлении порядка разработки и утверждения органом местного самоуправления, определенным в соответствии с уставом муниципального образования, схемы размещения нестационарных торговых объектов», постановлением Администрации Беловского городского округа от 11 декабря 2019 года № 3339-п «О создании рабочей группы по рассмотрению вопросов, связанных с разработкой, изменениями и дополнениями схемы размещения нестационарных торговых объектов Беловского городского округа, а также об утверждении Порядка внесения изменений и дополнений в схему размещения нестационарных торговых объектов, и Порядка разработки и установления компенсационных мест для размещения нестационарных торговых объектов» Администрация Беловского городского округа

### ПОСТАНОВЛЯЕТ:

1. Внести изменения в схему размещения нестационарных торговых объектов на территории Беловского городского округа, утвержденную постановлением Администрации Беловского городского округа от 02 апреля 2013 года № 69-п «Об утверждении схемы размещения нестационарных торговых объектов на территории Беловского городского округа»:

1.1. Схему размещения нестационарных торговых объектов на земельных участках, находящихся в государственной или муниципальной собственности, на территории Беловского городского округа, раздел 2 «На новых перспективных участках» дополнить строкой 308 следующего содержания:

«

308	Российская Федерация, Кемеровская область-Кузбасс, Беловский городской округ, пгт.Инской, ул. Энергетическая, район дома №23	Павильон	44,5	44,5	Розничная	Продовольственные товары	5 лет	Субъект малого предпринимательства
-----	--	----------	------	------	-----------	--------------------------	-------	------------------------------------

».

1.2. Строку 109 схемы размещения нестационарных торговых объектов на земельных участках, находящихся в государственной или муниципальной собственности, на территории Беловского городского округа, изложить в следующей редакции:

«

109	Российская Федерация, Кемеровская область-Кузбасс, Беловский городской округ, пгт. Новый Городок, ул.Киевская (район рынка)	Павильон	62	62	Розничная	Непродовольственные товары	5 лет	Субъект малого предпринимательства
-----	---	----------	----	----	-----------	----------------------------	-------	------------------------------------

».

1.3. Строку 266 схемы размещения нестационарных торговых объектов на земельных участках, находящихся в государственной или муниципальной собственности, на территории Беловского городского округа, изложить в следующей редакции:

«

266	Российская Федерация, Кемеровская область-Кузбасс, Беловский городской округ, пгт. Инской, ул.Ильича, 19	Павильон	17	16,8	Розничная	Продовольственные товары	5 лет	Субъект малого предпринимательства
-----	--	----------	----	------	-----------	--------------------------	-------	------------------------------------

».

1.4. Схему размещения нестационарных торговых объектов на земельных участках, находящихся в государственной или муниципальной собственности, на территории Беловского городского округа, раздел 2 «На новых перспективных участках» дополнить строкой 309 следующего содержания:

«

309	Российская Федерация, Кемеровская область-Кузбасс, Беловский городской округ, пгт.Инской, ул.Ильича,30, западнее магазина "Мария-Ра"	Павильон	19,5	19,5	Розничная	Продовольственные товары	5 лет	Субъект малого предпринимательства
-----	--	----------	------	------	-----------	--------------------------	-------	------------------------------------

».

1.5. Графический раздел схемы размещения нестационарных торговых объектов дополнить ситуационными планами с нанесением мест размещения нестационарных торговых объектов:

1.5.1. Приложение № 1 соответствует строке 308 схемы.

1.5.2. Приложение № 2 соответствует строке 109 схемы.

1.5.3. Приложение № 3 соответствует строке 266 схемы.

1.5.4. Приложение № 4 соответствует строке 309 схемы.

2. Управлению по работе со средствами массовой информации (Косвинцева Е.В.), отделу информационных технологий (Александрова С.А.) обеспечить размещение настоящего постановления в средствах массовой информации и на официальном сайте Администрации Беловского городского округа в информационно-телекоммуникационной сети «Интернет».

3. Настоящее постановление вступает в силу после официального опубликования.

4. Контроль за исполнением настоящего постановления возложить на заместителя Главы Беловского городского округа по промышленности, развитию потребительского рынка и услуг А.В. Колесника.

Глава Беловского  
городского округа



А.В. Курносков

Приложение № 1  
к постановлению Администрации  
Беловского городского округа  
от 29.12.2023 № 4184-п

Приложение № 1  
к постановлению Администрации Беловского городского округа  
от \_\_\_\_\_ № \_\_\_\_\_


**Ситуационный план, М 1:500 с порядковым номером № 308**

в текстовом разделе схемы размещения нестационарных торговых объектов на земельных участках, находящихся в государственной или муниципальной собственности, на территории Беловского городского округа

по адресу: Российская Федерация, Кемеровская область - Кузбасс, Беловский городской округ, пгт Ниской, ул. Энергетическая, район дома № 23

Площадь торгового объекта - 44,5 кв.м.

Площадь земельного участка - 44,5 кв.м.

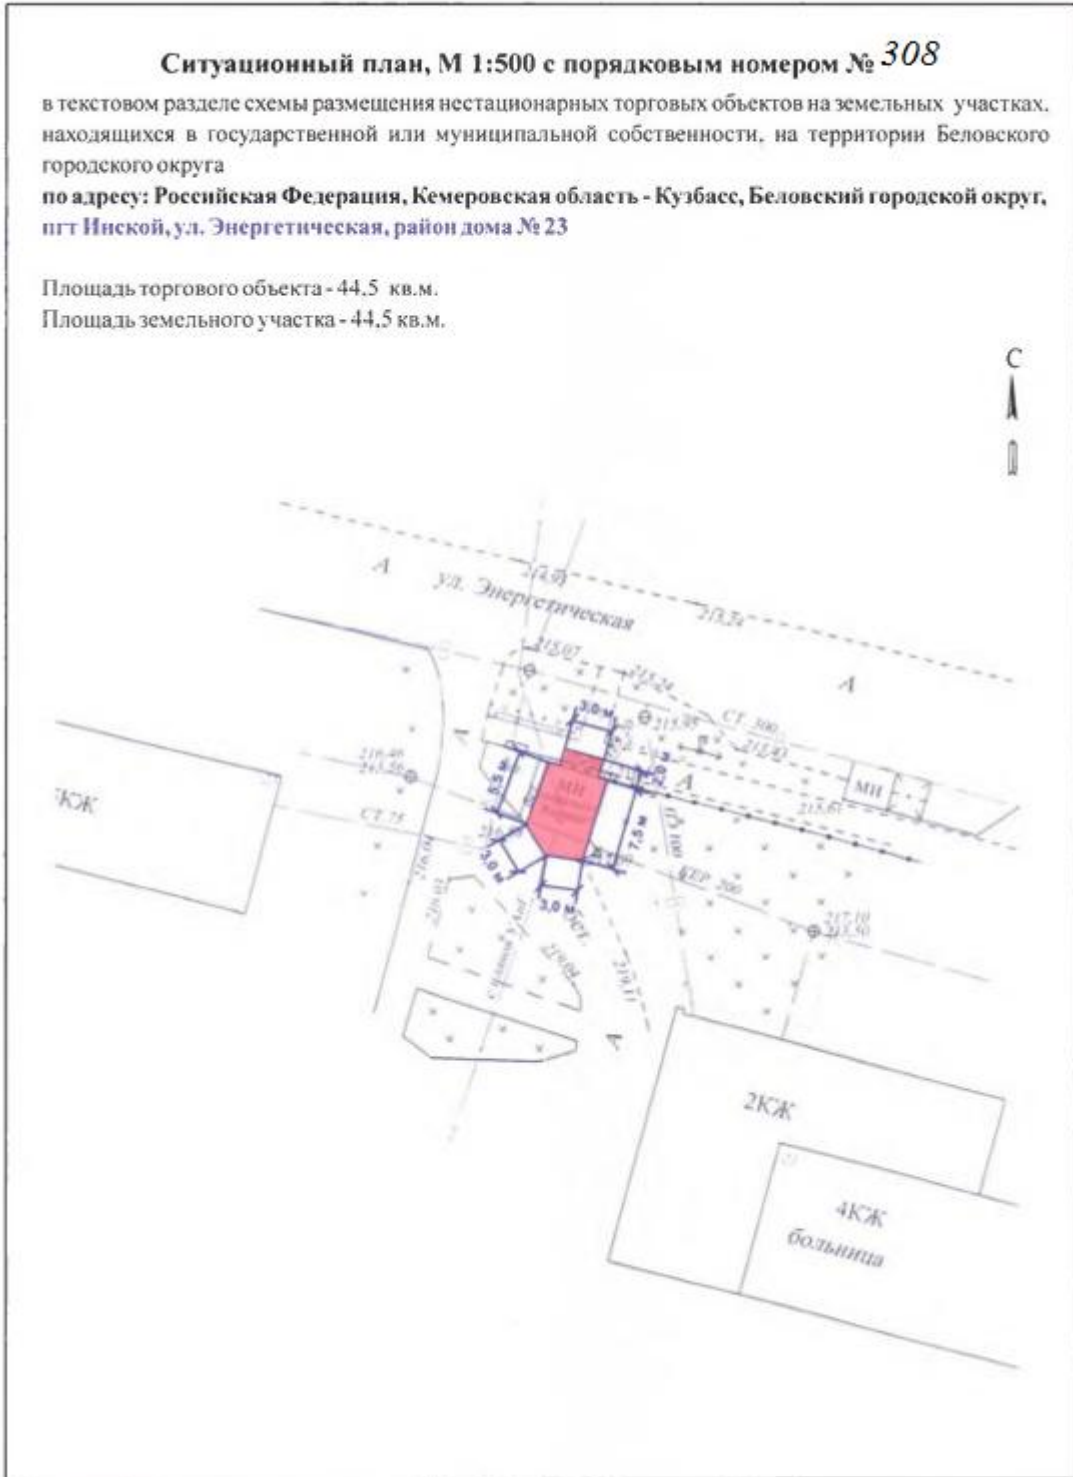

Приложение № 2  
к постановлению Администрации  
Беловского городского округа  
от 29.12.2023 № 4184-п

Приложение №2  
к постановлению Администрации Беловского городского округа  
от \_\_\_\_\_ № \_\_\_\_\_


**Ситуационный план, М 1:500 с порядковым номером 109**

в текстовом разделе схемы размещения нестационарного торгового объекта на земельном участке, находящемся в государственной или муниципальной собственности, на территории Беловского городского округа

**по адресу: Российская Федерация, Кемеровская область – Кузбасс, Беловский городской округ, пгт Новый Городок, ул. Киевская (район рынка)**

**Площадь торгового объекта - 62 кв.м.**

**Площадь земельного участка - 62 кв.м.**

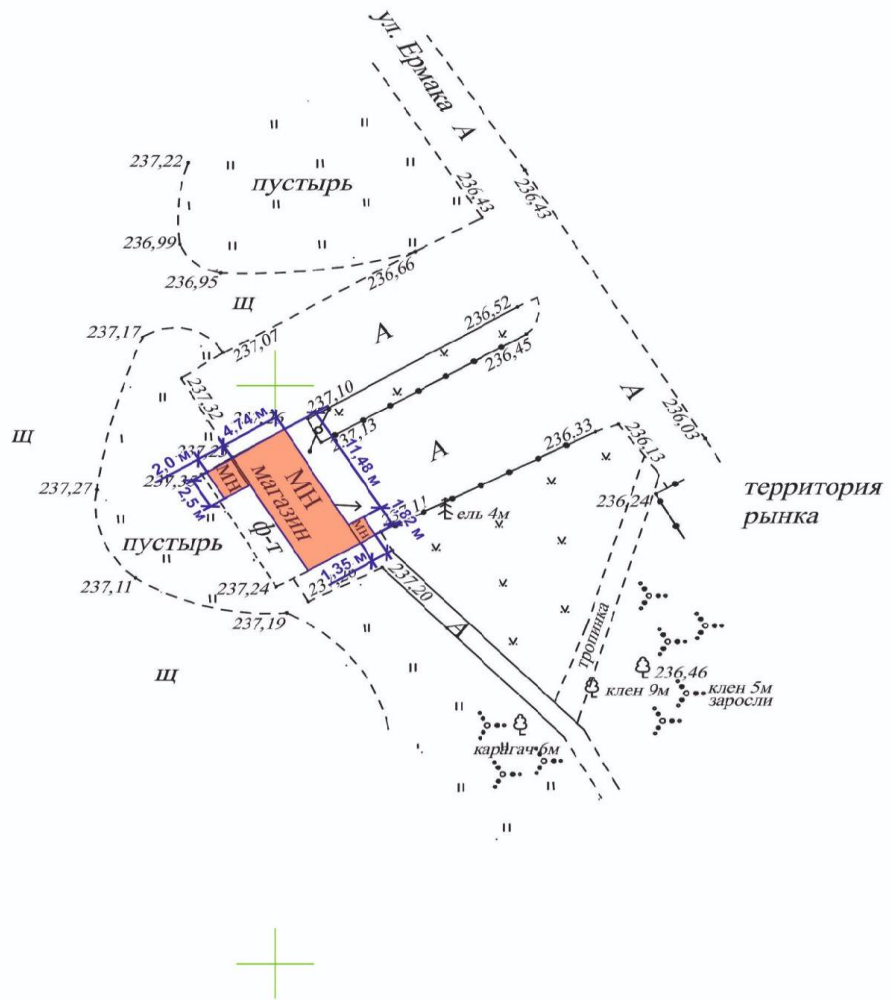

Приложение № 3  
к постановлению Администрации  
Беловского городского округа  
от 29.12.2023 № 4184-п

Приложение №3  
к постановлению Администрации Беловского городского округа  
от \_\_\_\_\_ № \_\_\_\_\_


**Ситуационный план, М 1:500 с порядковым номером № 266**

в текстовом разделе схемы размещения нестационарных торговых объектов на земельных участках, находящихся в государственной или муниципальной собственности, на территории Беловского городского округа

**по адресу: Российская Федерация, Кемеровская область - Кузбасс, Беловский городской округ, пгт Инской, ул. Ильича 19**

Площадь торгового объекта - 16,8 кв.м.

Площадь земельного участка - 17 кв.м.

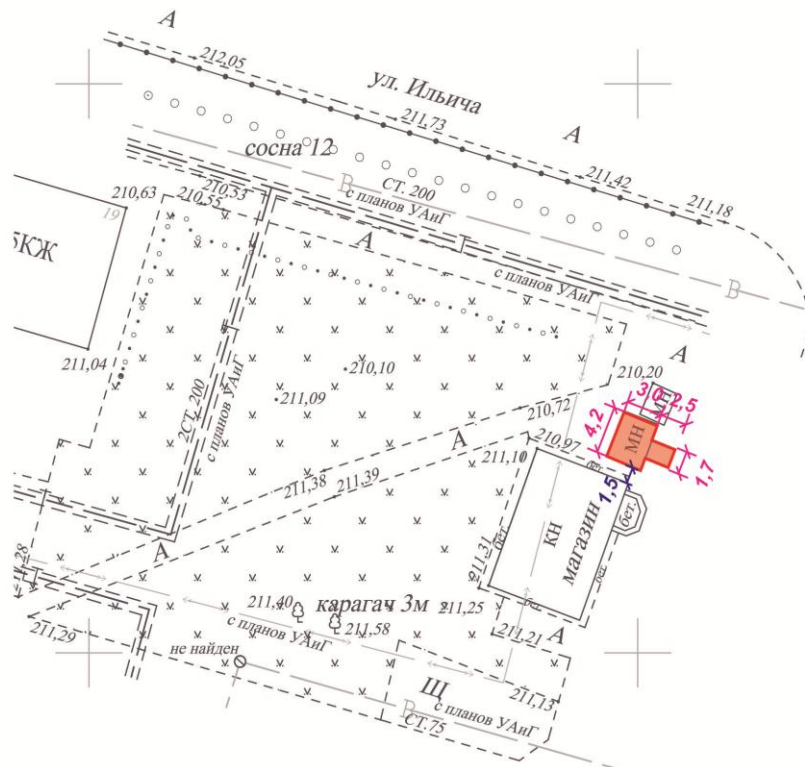

Приложение № 4  
к постановлению Администрации  
Беловского городского округа  
от 29.12.2023 № 4184-п

Приложение №4  
к постановлению Администрации Беловского городского округа  
от \_\_\_\_\_ № \_\_\_\_\_

**Ситуационный план, М 1:500 с порядковым номером № 309**

в текстовом разделе схемы размещения нестационарного торгового объекта на земельном участке, находящемся в государственной или муниципальной собственности, на территории Беловского городского округа

по адресу: Российская Федерация, Кемеровская область - Кузбасс, Беловский городской округ, пгт Инской, ул. Ильича, 30, западное магазина «Мария-Ра»

Площадь торгового объекта - 19,5 кв.м.

Площадь земельного участка - 19,5 кв.м.

