



КЕМЕРОВСКАЯ ОБЛАСТЬ - КУЗБАСС
Администрация Беловского городского округа

ПОСТАНОВЛЕНИЕ

02.05.2024

№ 1785-п

О принятии решения о подготовке
документации по планировке территории

В соответствии с Градостроительным кодексом Российской Федерации, Федеральным законом от 06 октября 2003 года № 131-ФЗ «Об общих принципах организации местного самоуправления в Российской Федерации», руководствуясь Уставом муниципального образования «Беловский городской округ Кемеровской области - Кузбасса» Администрация Беловского городского округа

ПОСТАНОВЛЯЕТ:

1. Принять решение о подготовке документации по планировке территории: проекта межевания территории кадастровых кварталов Беловского городского округа в соответствии со схемой границ территории проектирования приложенной к настоящему постановлению.

2. Утвердить прилагаемые:

2.1. Задание на разработку документации по планировке территории, предусматривающее подготовку проекта межевания территории следующих кадастровых кварталов: 42:21:0109016, 42:21:0109017, 42:21:0109018, 42:21:0109019, 42:21:0110015, 42:21:0110014, 42:21:0110013, 42:21:0110021, 42:21:0110016, 42:21:0109020, 42:21:0109021, 42:21:0109022, 42:21:0109023, 42:21:0109024, 42:21:0109025, 42:21:0109026, 42:21:0109027, 42:21:0109028, 42:21:0109029, 42:21:0109030, 42:21:0109031, 42:21:0109032, 42:21:0109033, 42:21:0109034, 42:21:0109035, 42:21:0110023, 42:21:0110024, 42:21:0110025, 42:21:0110033, 42:21:0110032, 42:21:0110031, 42:21:0110030, 42:21:0110029, 42:21:0109043, 42:21:0109042, 42:21:0109041, 42:21:0109040, 42:21:0109047, 42:21:0109046, 42:21:0109045, 42:21:0109044, 42:21:0110040, 42:21:0110039, 42:21:0110038, 42:21:0110042, 42:21:0110041, 42:21:0109051, 42:21:0109050, 42:21:0109049, 42:21:0109048, в целях проведения комплексных кадастровых

работ. Определение местоположения границ, образуемых и изменяемых земельных участков.

2.2. Задание на выполнение инженерных изысканий, необходимых для подготовки документации по планировке территории: проекта межевания территории кадастровых кварталов Беловского городского округа.

3. Управлению по земельным ресурсам и муниципальному имуществу Администрации Беловского городского округа (Пегишева С.Д.) обеспечить подготовку технического задания «Подготовка проекта межевания территории кадастровых кварталов Беловского городского округа».

4. Управлению по работе со средствами массовой информации (Косвинцева Е.В.) и отделу информационных технологий Администрации Беловского городского округа (Александрова С.А.) опубликовать настоящее постановление в средствах массовой информации и разместить на официальном сайте Администрации Беловского городского округа в информационно-телекоммуникационной сети «Интернет».

5. Контроль за исполнением настоящего постановления возложить на заместителя Главы Беловского городского округа по строительству И.А. Коршикову.


И.о. Главы Беловского
городского округа



Г.В. Овчинникова

Приложение
к постановлению Администрации
Беловского городского округа
от 02.05.2024 № 1785-п

Схема границ территории проектирования

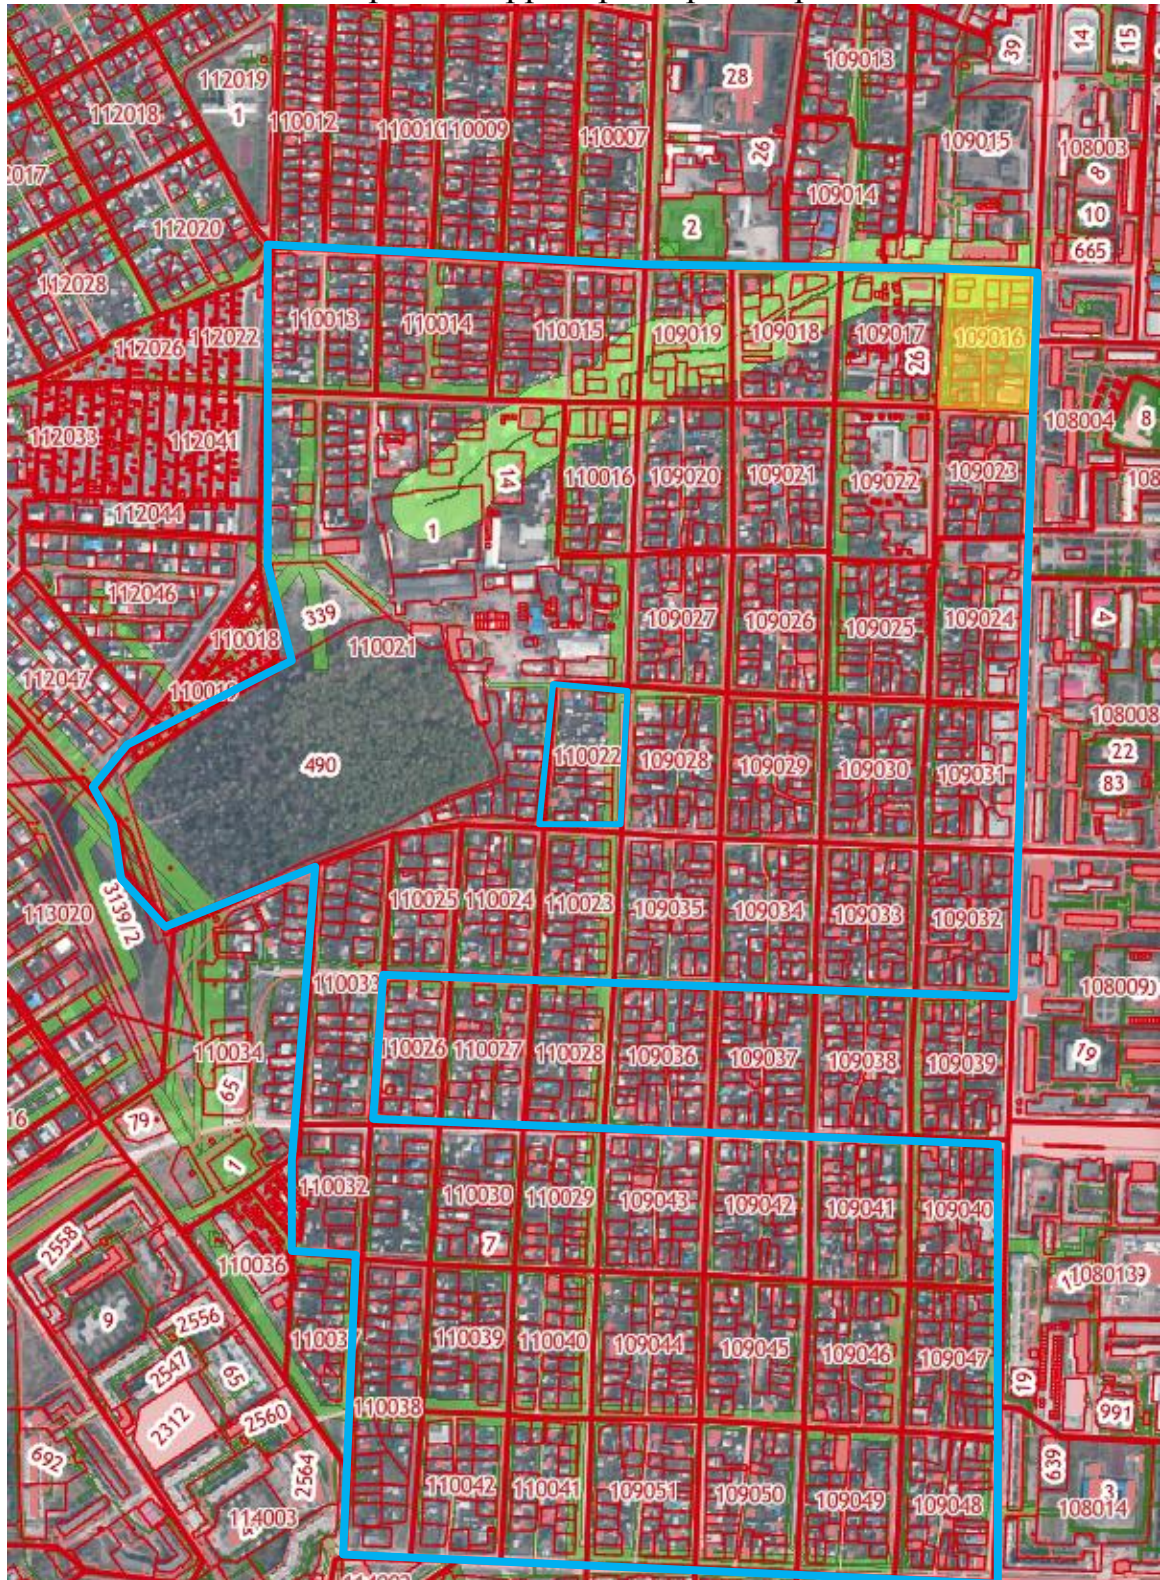

Граница территории, в отношении которой осуществляется подготовка документации по планировке территории

Утверждено
 постановлением Администрации
 Беловского городского округа
 от 02.05.2024 № 1785-п

Задание на выполнение инженерных изысканий,
 необходимых для подготовки документации по
 планировке территории: проекта межевания территории кадастровых
 кварталов Беловского городского округа

| | | |
|---|--|---|
| 1 | Сведения об объекте инженерных изысканий | <p>Территория в границах кадастровых кварталов: 42:21:0109016, 42:21:0109017, 42:21:0109018, 42:21:0109019, 42:21:0110015, 42:21:0110014, 42:21:0110013, 42:21:0110021, 42:21:0110016, 42:21:0109020, 42:21:0109021, 42:21:0109022, 42:21:0109023, 42:21:0109024, 42:21:0109025, 42:21:0109026, 42:21:0109027, 42:21:0109028, 42:21:0109029, 42:21:0109030, 42:21:0109031, 42:21:0109032, 42:21:0109033, 42:21:0109034, 42:21:0109035, 42:21:0110023, 42:21:0110024, 42:21:0110025, 42:21:0110033, 42:21:0110032, 42:21:0110031, 42:21:0110030, 42:21:0110029, 42:21:0109043, 42:21:0109042, 42:21:0109041, 42:21:0109040, 42:21:0109047, 42:21:0109046, 42:21:0109045, 42:21:0109044, 42:21:0110040, 42:21:0110039, 42:21:0110038, 42:21:0110042, 42:21:0110041, 42:21:0109051, 42:21:0109050, 42:21:0109049, 42:21:0109048 в целях проведения комплексных кадастровых работ. Определение местоположения границ, образуемых и изменяемых земельных участков</p> |
| 2 | Основные требования к результатам инженерных изысканий | <p>Выполнить инженерные изыскания в отношении всей проектируемой территории: - инженерно-геодезические изыскания (с составлением топографического плана в масштабе 1:500 с указанием всех подземных, наземных и надземных коммуникации в границах изысканий с указанием характеристик этих коммуникаций, согласованием схем коммуникаций с эксплуатирующими организациями); В срок не более чем один месяц со дня выполнения инженерных изысканий, необходимо представить технический отчет о выполнении инженерных изысканий для размещения в государственной информационной системе обеспечения градостроительной деятельности на бумажных и электронных носителях: - материалы инженерных изысканий передаются в бумажном виде (1 экз.) и в электронном виде DWG/DXF (1 диск)</p> |

| | | |
|---|--|--|
| 3 | Границы территорий проведения инженерных изысканий | В границах территории, в отношении которой осуществляется подготовка документации по планировке: проекта межевания территории кадастровых кварталов Беловского городского округа |
| 4 | Виды инженерных изысканий | Инженерно-геодезические изыскания |