


Графический материал по вопросу предоставления разрешения на отклонение от предельных параметров разрешенного строительства, реконструкции объекта капитального строительства

Кадастровый номер земельного участка — 42:21:0114023:156

адрес: Российская Федерация, Кемеровская область - Кузбасс, Беловский городской округ, г. Белово, пер. Линейный, 41
вид разрешенного использования земельного участка – под базу

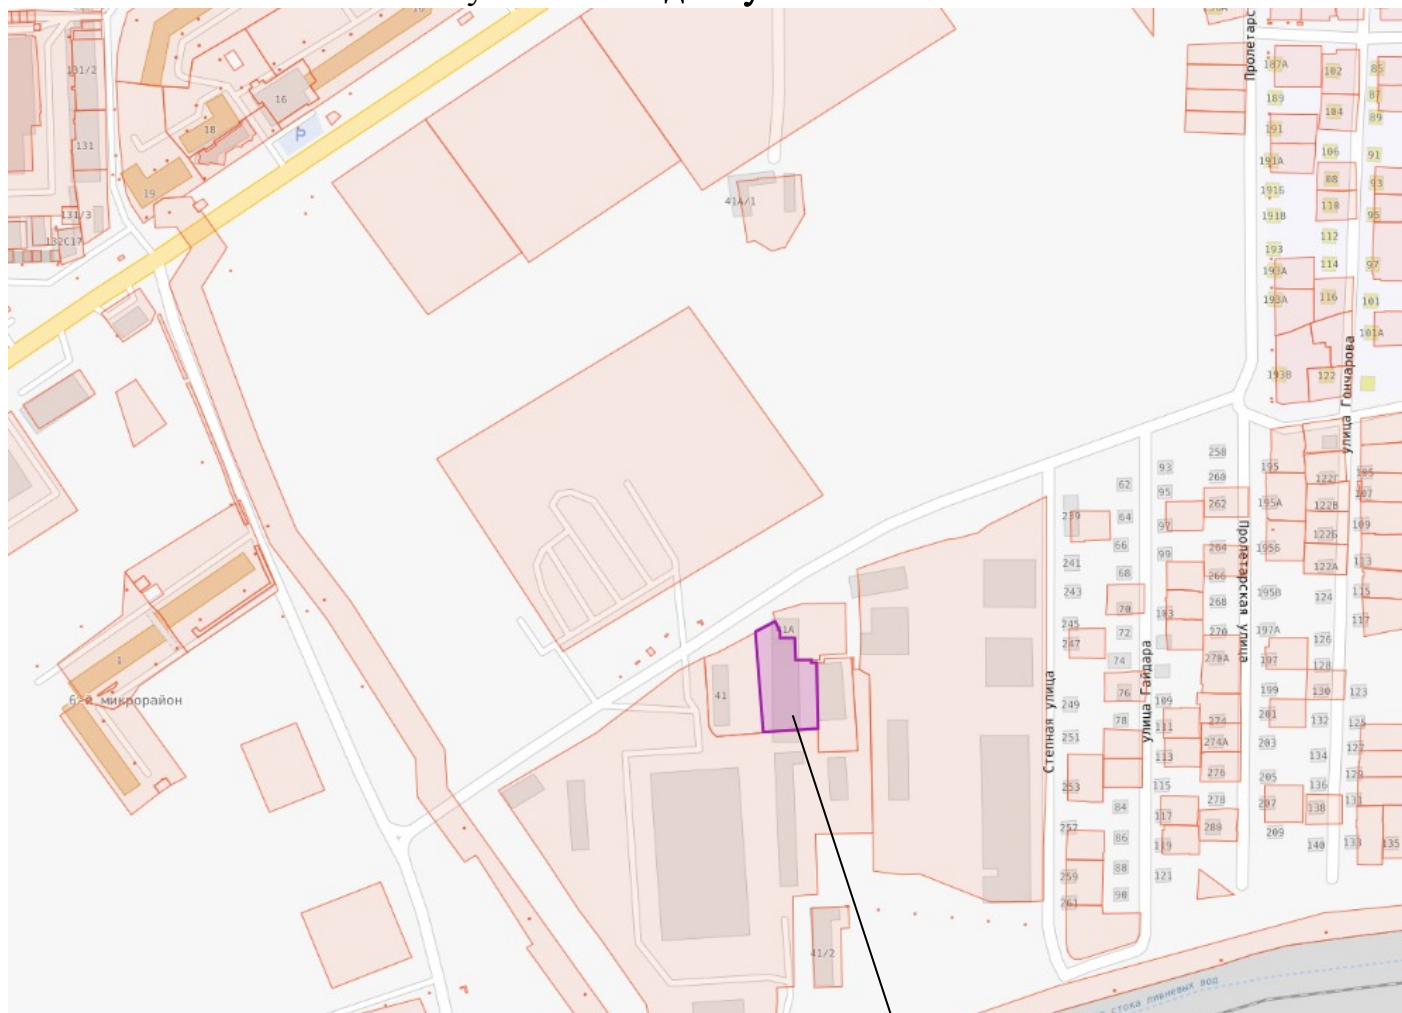

Испрашиваемый земельный участок