
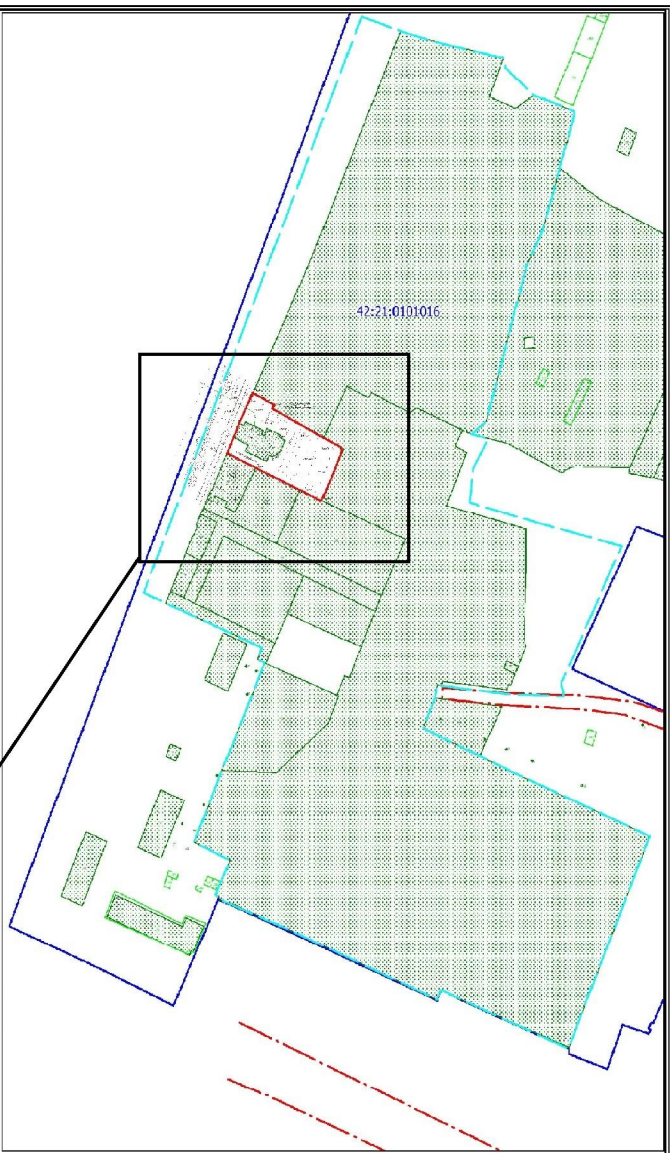


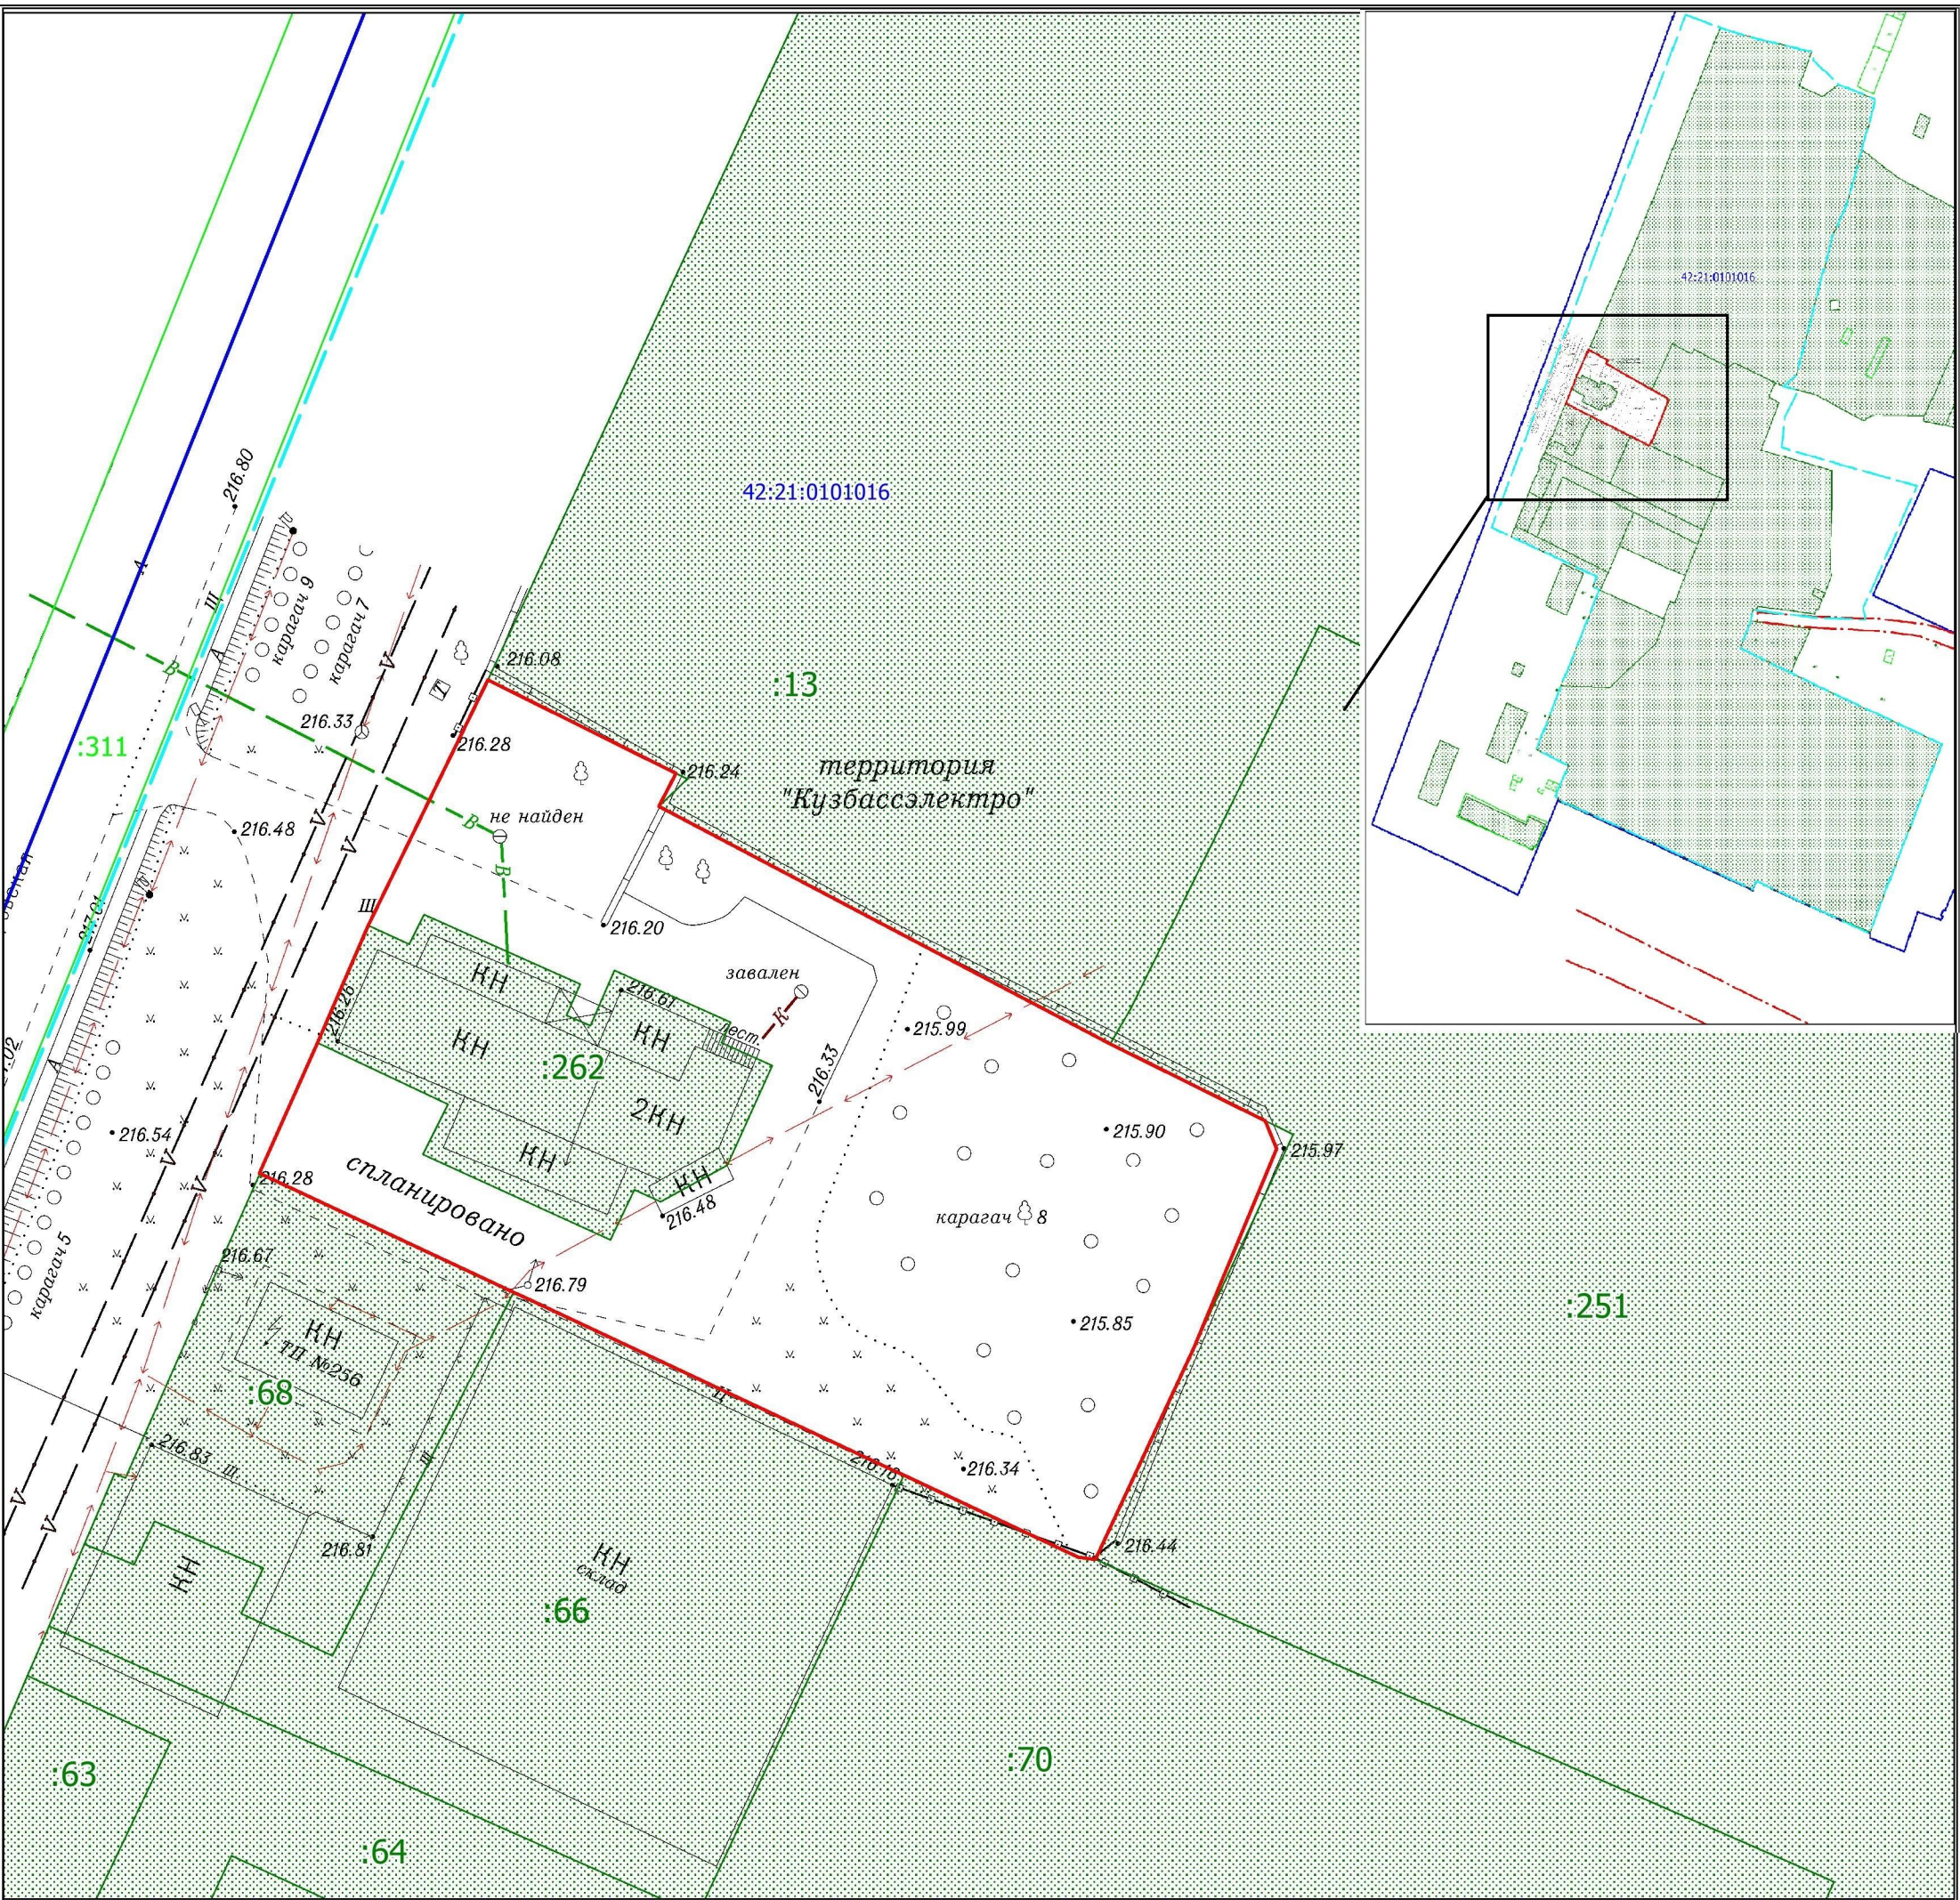

Условные обозначения

- граница подготовки проекта межевания территории
- граница красной линий
- граница и номер кадастрового квартала
- границы и обозначение образуемого земельного участка
- границы и обозначение земельных участков, учтенных в ЕГРН
- границы и обозначение ОКС, учтенных в ЕГРН

Изм.	Кол. уч.	Лист	№ док.	Подпись	Дата
Генеральный директор		Артёмов А.В.			2025
Кадастровый инженер		Агеев А.Ю.			2025

ШИФР: 07.25.0101016.00					
в границах кадастрового квартала 42:21:0101016 на территории Беловского городского округа Кемеровской области - Кузбасса"					
ПРОЕКТ МЕЖЕВАНИЯ ТЕРРИТОРИИ			Стадия	Лист	Листов
			ПМТ	1	1
Чертеж межевания территории Масштаб 1:500			ООО "Кемеровский Областной Кадастровый Центр"		