


СХЕМА РАСПОЛОЖЕНИЯ ЗЕМЕЛЬНОГО УЧАСТКА ИЛИ ЗЕМЕЛЬНЫХ УЧАСТКОВ НА КАДАСТРОВЫХ ПЛАНЕ ТЕРРИТОРИИ

Условный номер земельного участка: -
(указывается в случае, если предусматривается образование двух и более земельных участков)

Площадь земельного участка: 1173 кв.м.
(указывается проектная площадь образуемого земельного участка, вычисленная с использованием геодезических и программных средств, в том числе размещенных на официальном сайте федерального органа исполнительной власти, уполномоченного Правительством Российской Федерации на осуществление государственного кадастрового учета, государственной регистрации прав, ведение Единого государственного реестра недвижимости и предоставление сведений, содержащихся в Едином государственном реестре недвижимости, в информационно-телекоммуникационной сети "Интернет" (далее - официальный сайт), с округлением до 1 квадратного метра. Указанное значение площади земельного участка может быть уточнено при проведении кадастровых работ не более чем на десять процентов)

Обозначение характерных точек границ	Координаты, м	
	X	Y
№	2	3
1	509 401,87	1 356 122,95
2	509 401,94	1 356 129,44
3	509 402,89	1 356 190,12
4	509 403,23	1 356 158,37
5	509 398,02	1 356 158,61
6	509 387,02	1 356 159,03
7	509 379,62	1 356 159,13
8	509 379,07	1 356 158,32
9	509 370,75	1 356 158,53
10	509 370,69	1 356 159,39
11	509 366,78	1 356 159,46
12	509 366,73	1 356 158,49
13	509 366,76	1 356 154,29
14	509 367,08	1 356 134,37
15	509 368,88	1 356 150,22
16	509 370,60	1 356 147,68
17	509 370,77	1 356 127,48
18	509 370,68	1 356 123,27
19	509 370,76	1 356 123,18
20	509 375,03	1 356 123,07
21	509 375,04	1 356 122,96
22	509 377,31	1 356 122,99
23	509 386,03	1 356 122,60
24	509 393,24	1 356 122,52
25	509 393,23	1 356 123,08
26	509 394,99	1 356 123,11
27	509 398,08	1 356 122,96
Г	509 401,87	1 356 122,95

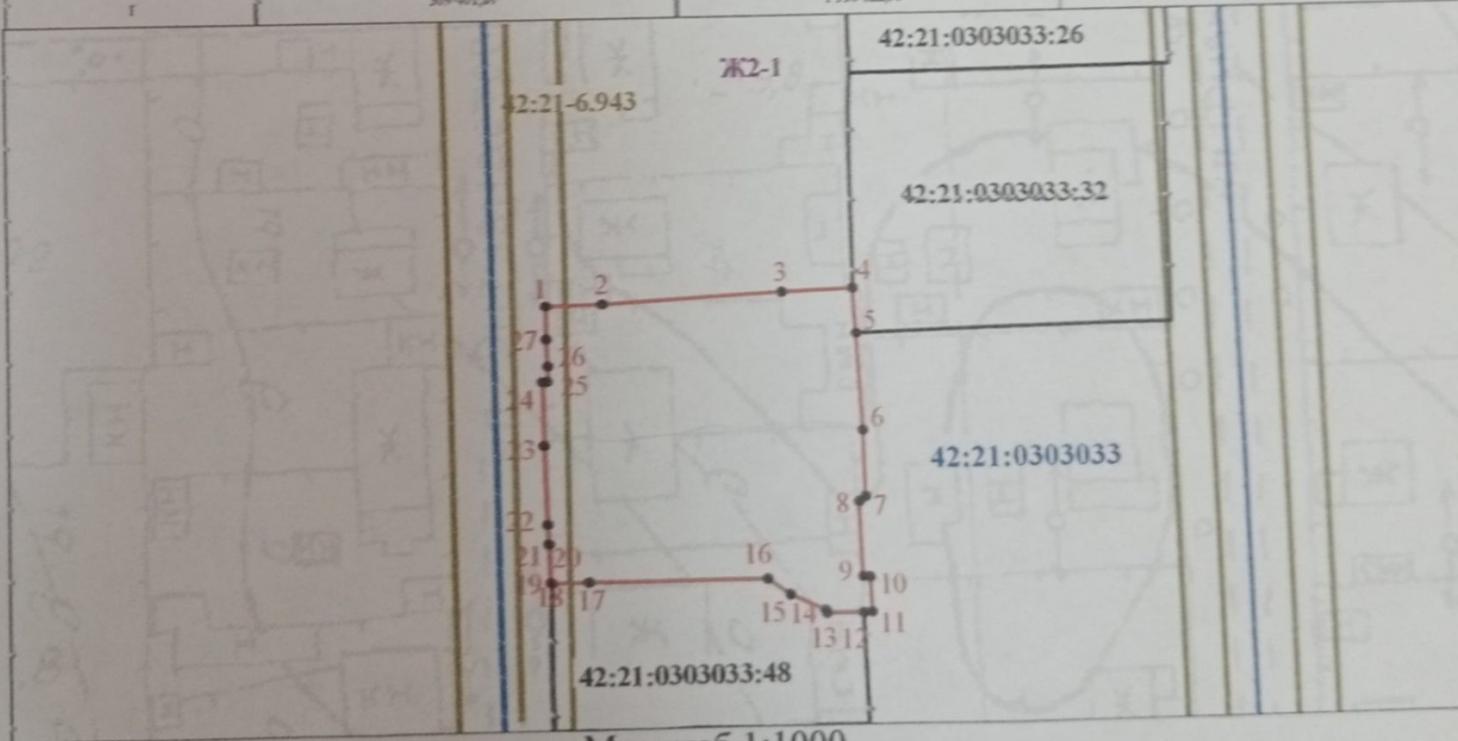

УСЛОВНЫЕ ОБОЗНАЧЕНИЯ:

- 42:21-6.943 - граница и обозначение ЗОУИТ
- 42:21:0303033 - граница и номер кадастрового квартала;
- граница образуемого земельного участка;
- 42:21:0303033:48 - граница и кадастровый номер земельного участка, учтенного в ЕГРН
- 1 - обозначение характерных точек границы образуемого земельного участка
- Ж2-1 - граница и обозначение территориальной зоны