


м-б 1:4000

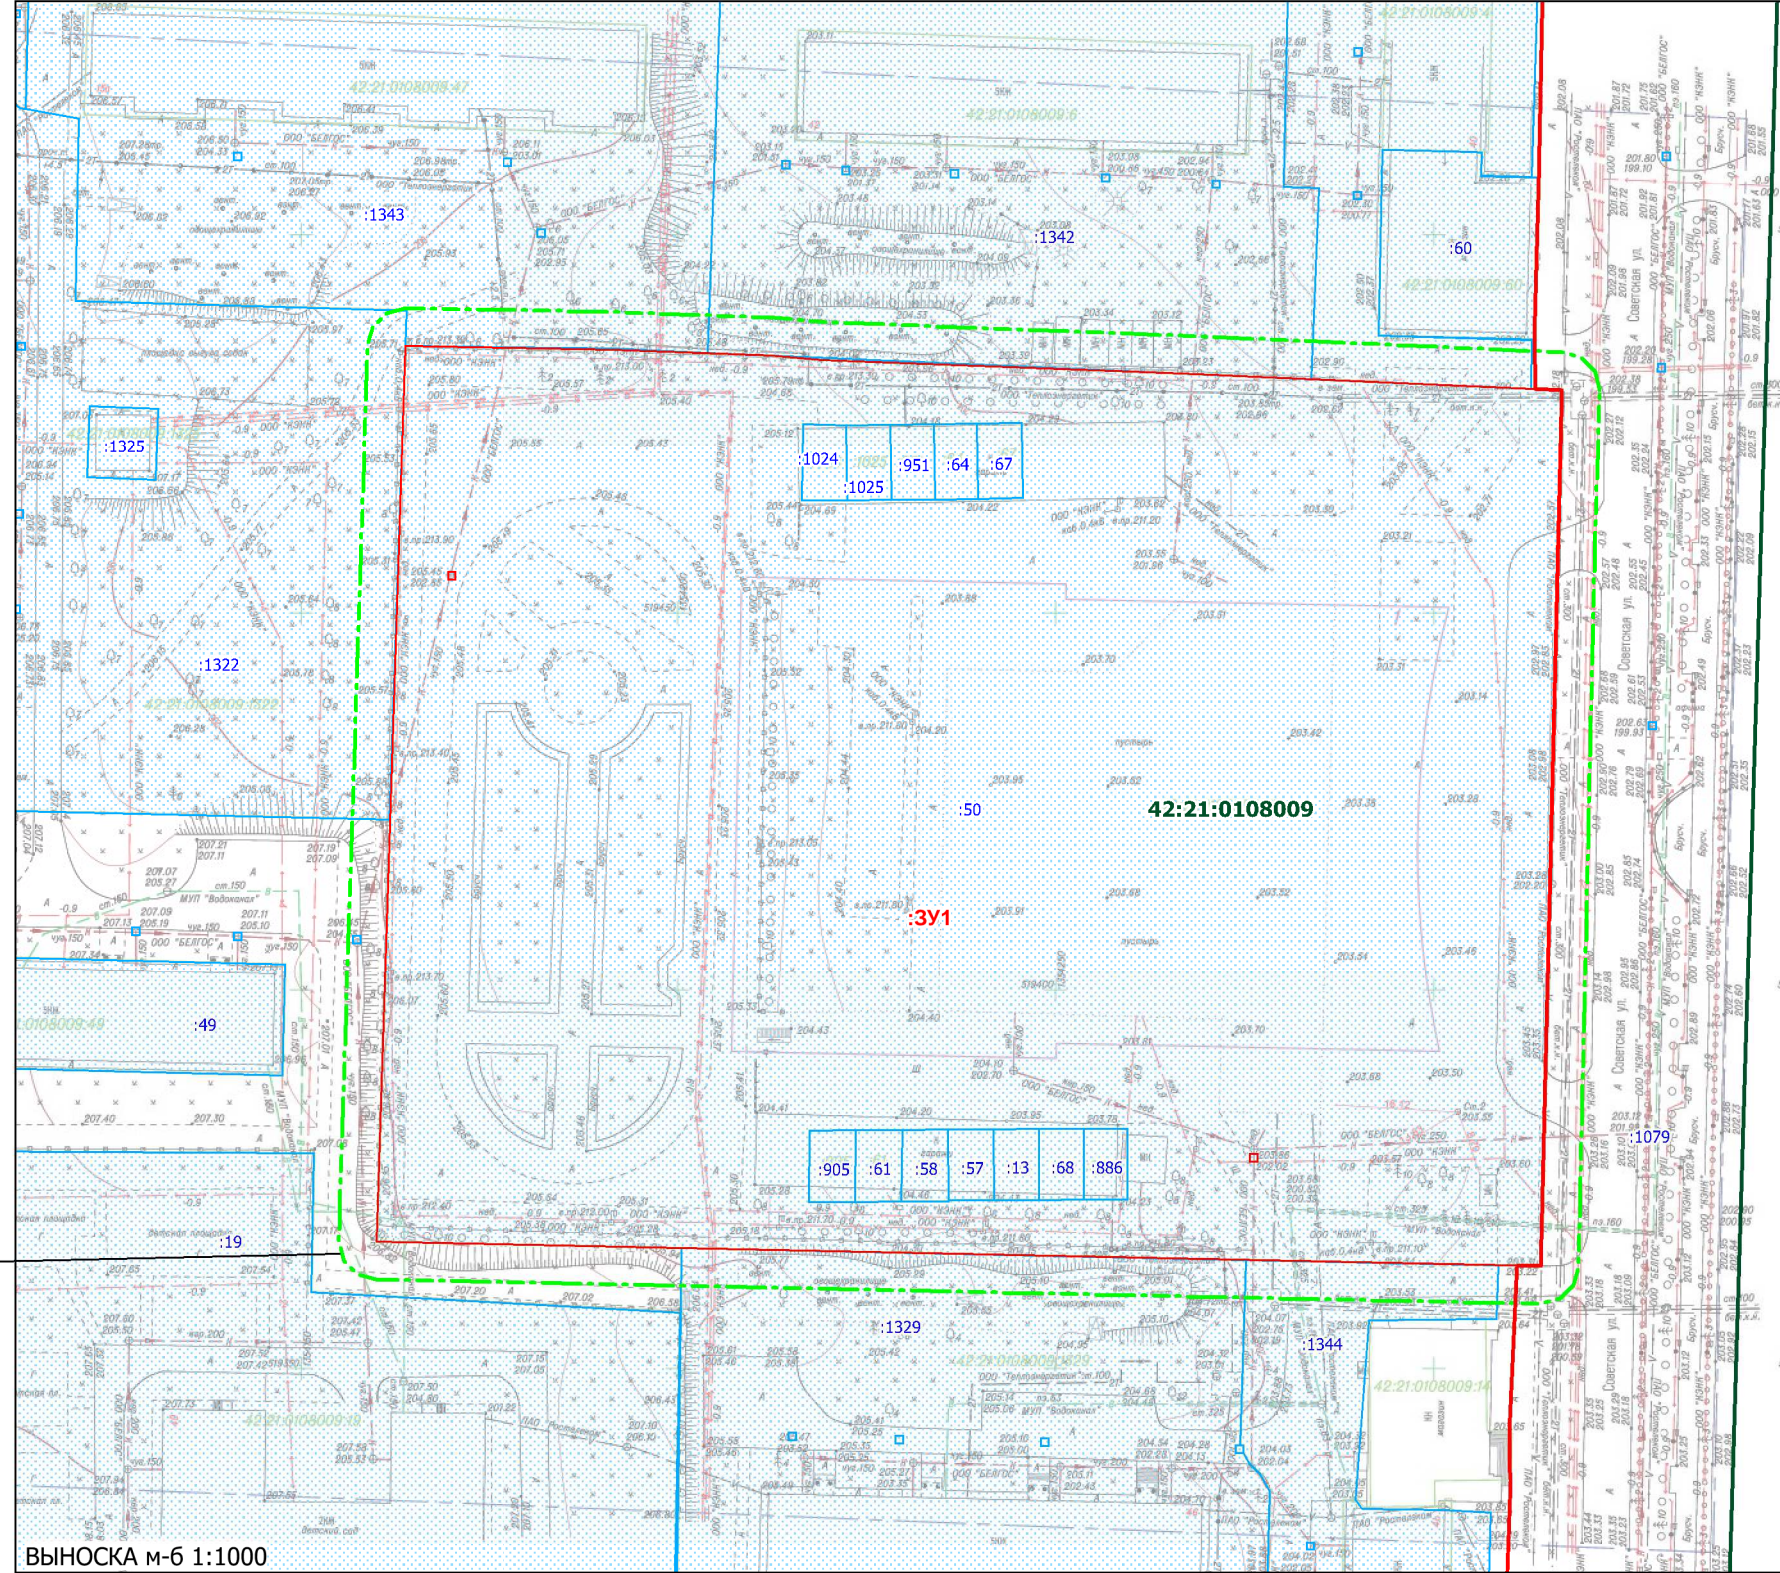

ВЫНОСКА м-б 1:1000

Условные обозначения

- граница красной линий (устанавливаемая)
- граница внесения изменений в проекте межевания территории
- :3У1 - границы и обозначение образуемого земельного участка
- 177 - границы и обозначение земельных участков учтенных в ЕГРН
- 42:21:0108009 - граница и номер кадастрового квартала

ШИФР: 03-АПБ/26-ПМТ

**ВНЕСЕНИЕ ИЗМЕНЕНИЙ В
ПРОЕКТ МЕЖЕВАНИЯ ТЕРРИТОРИИ**
в кадастровых кварталах 42:21:0108008, 42:21:0108009
ул. Октябрьская – ул. Юбилейная – ул. Советская и пер. Толстого

Изм.	Кол. уч.	Лист	№ док.	Подпись	Дата	ВНЕСЕНИЕ ИЗМЕНЕНИЙ В ПРОЕКТ МЕЖЕВАНИЯ ТЕРРИТОРИИ	Стадия	Лист	Листов
Генеральный директор				Артёмов А.В.	2026		ПМТ	1	1
Кадастровый инженер				Васильева Н.Н.	2026	Чертеж межевания территории Масштаб 1:1000	ООО "Кемеровский Областной Кадастровый Центр"		