

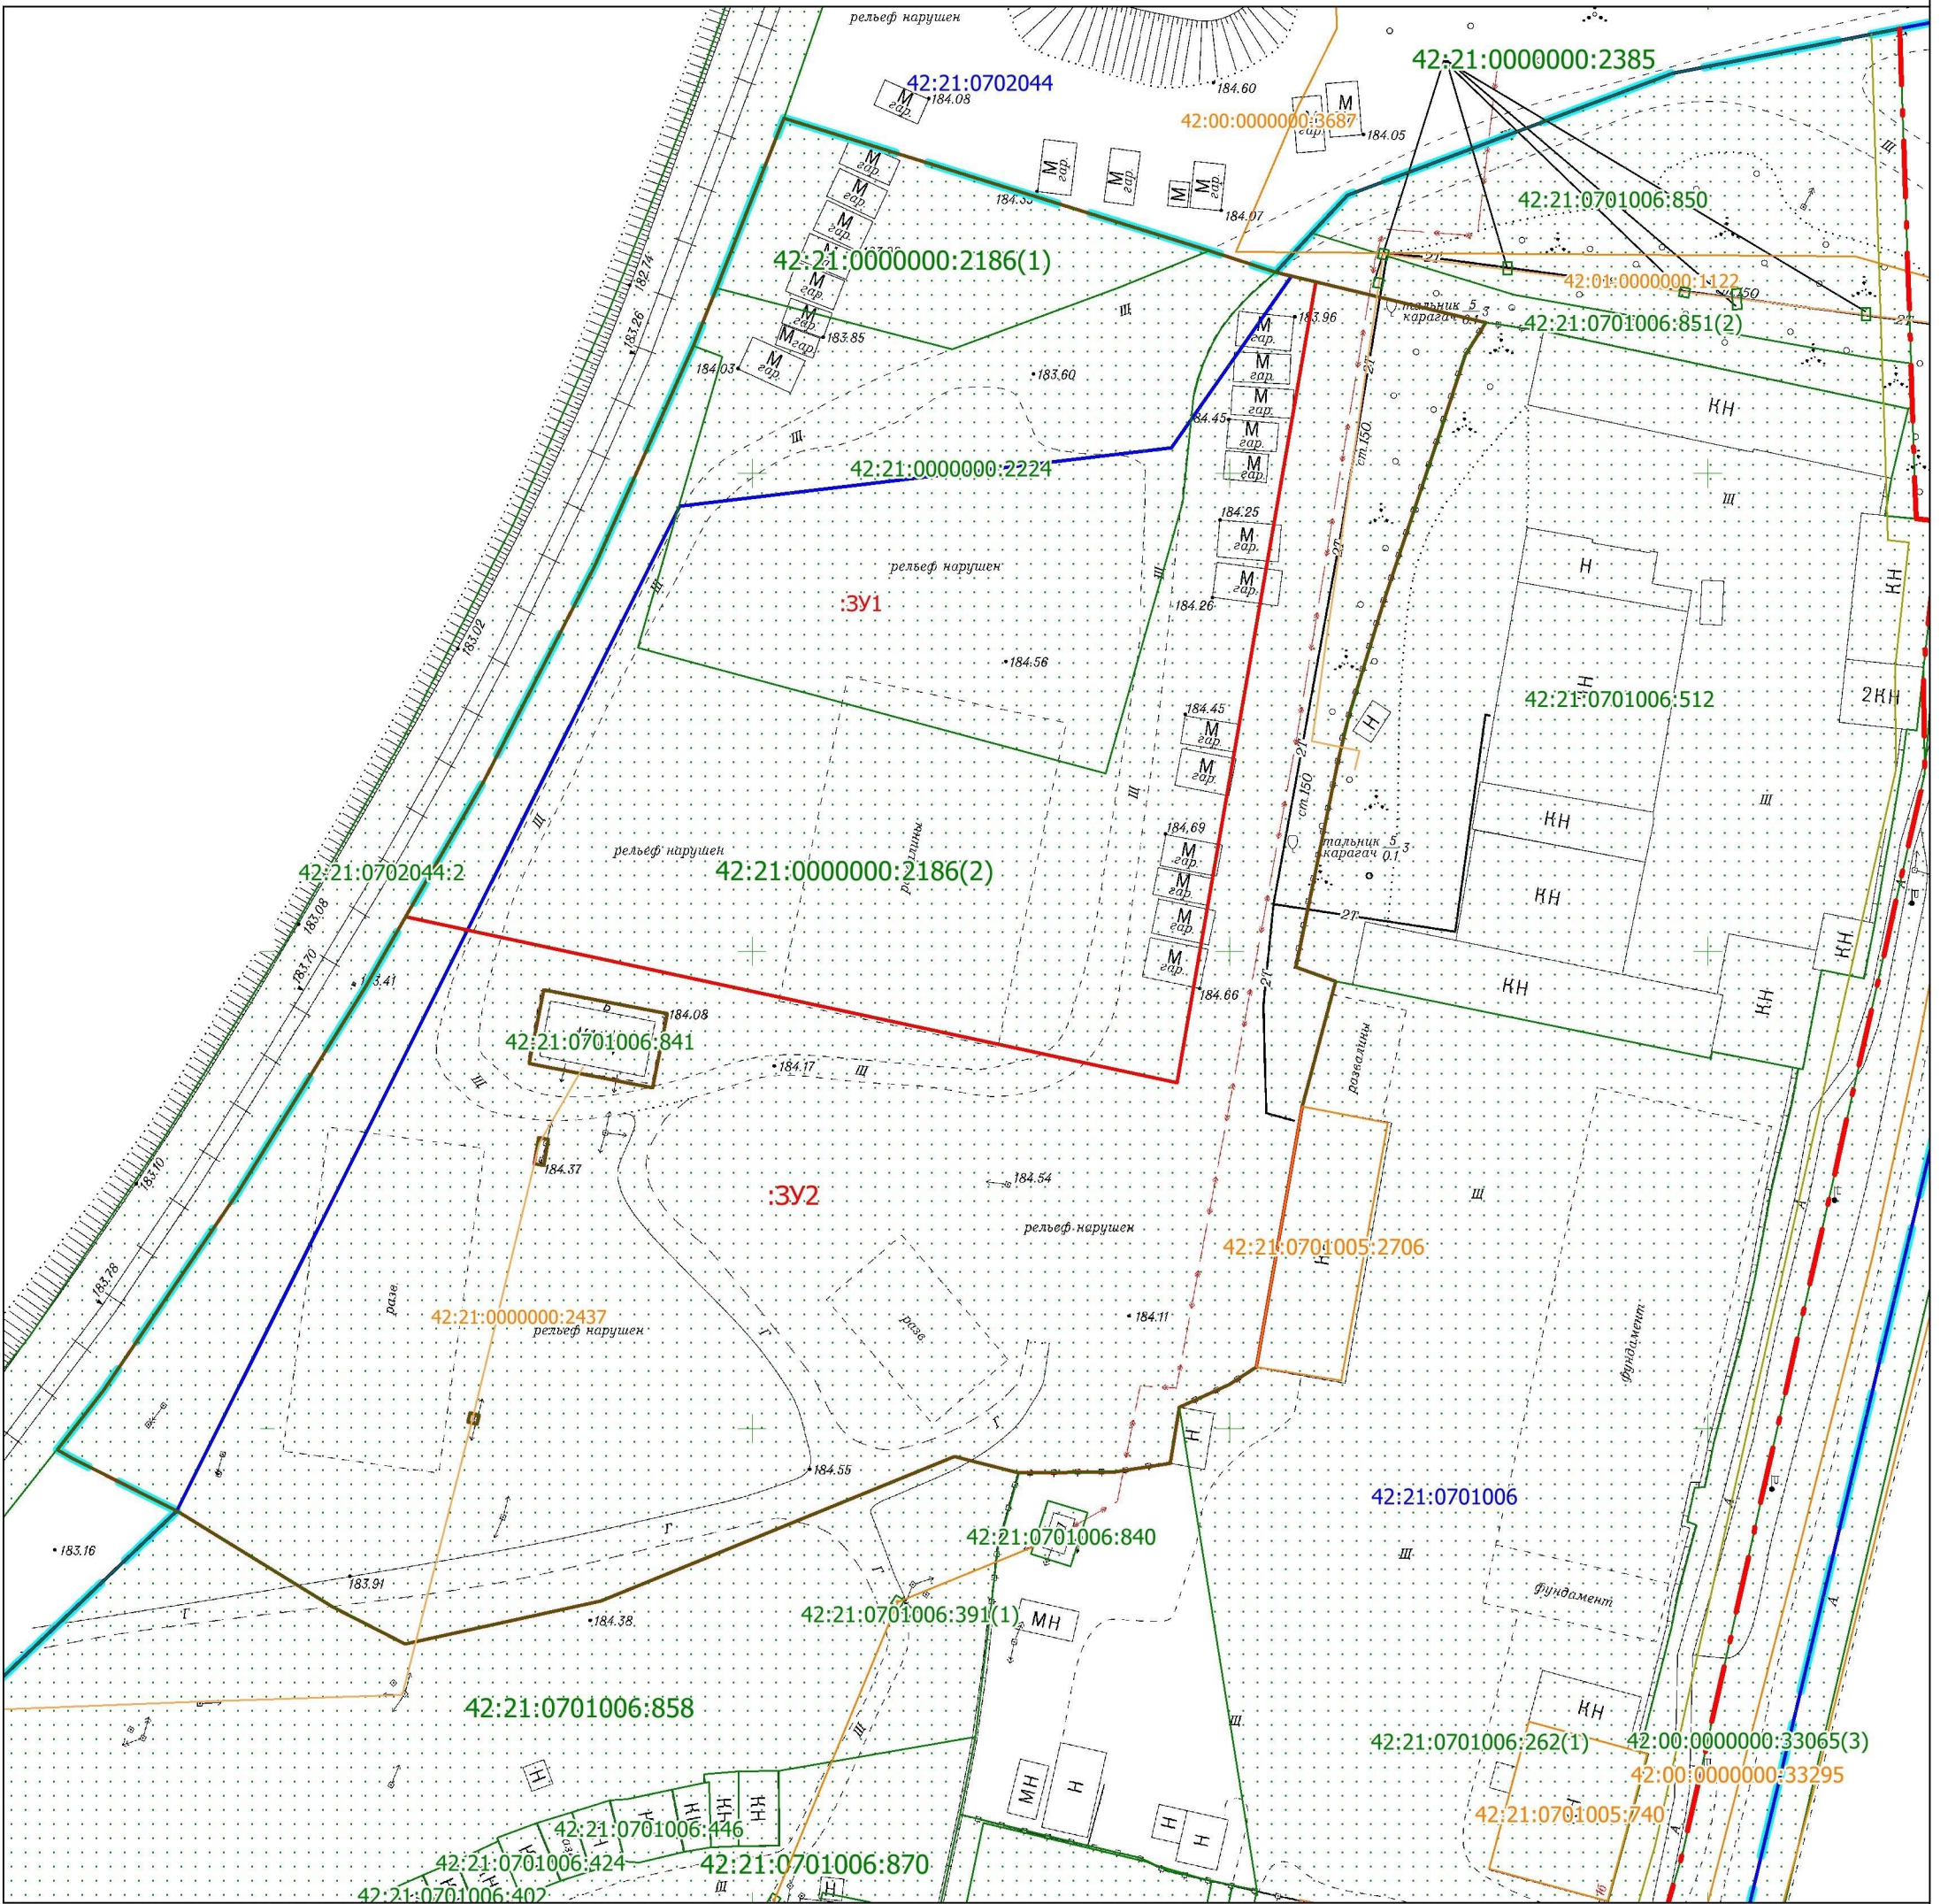


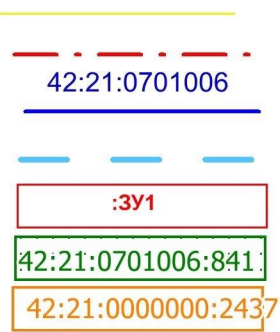

Условные обозначения

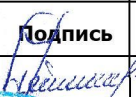

- линии отступа от красной линии
- граница красной линии
- граница и номер кадастрового квартала
- граница подготовки проекта межевания территории
- границы и обозначение земельного участка
- границы земельных участков, учтенных в ЕГРН
- границы и обозначение ОКС, учтенных в ЕГРН

						ШИФР: 06.26.0701006.00			
						на кадастровый квартал 42:21: 0701006, расположенный на территории пгт. Грамотеино Беловского городского округа Кемеровской области - Кузбасса			
Изм.	Кол. уч.	Лист	№ док.	Подпись	Дата	ПРОЕКТ МЕЖЕВАНИЯ ТЕРРИТОРИИ (внесение изменений)	Стадия	Лист	Листов
Генеральный директор		Артёмов А.В.			2026		ПМТ	1	1
Кадастровый инженер		Ерохина К.В.			2026	Чертеж межевания территории Масштаб 1:700	ООО "Кемеровский Областной Кадастровый Центр"		