


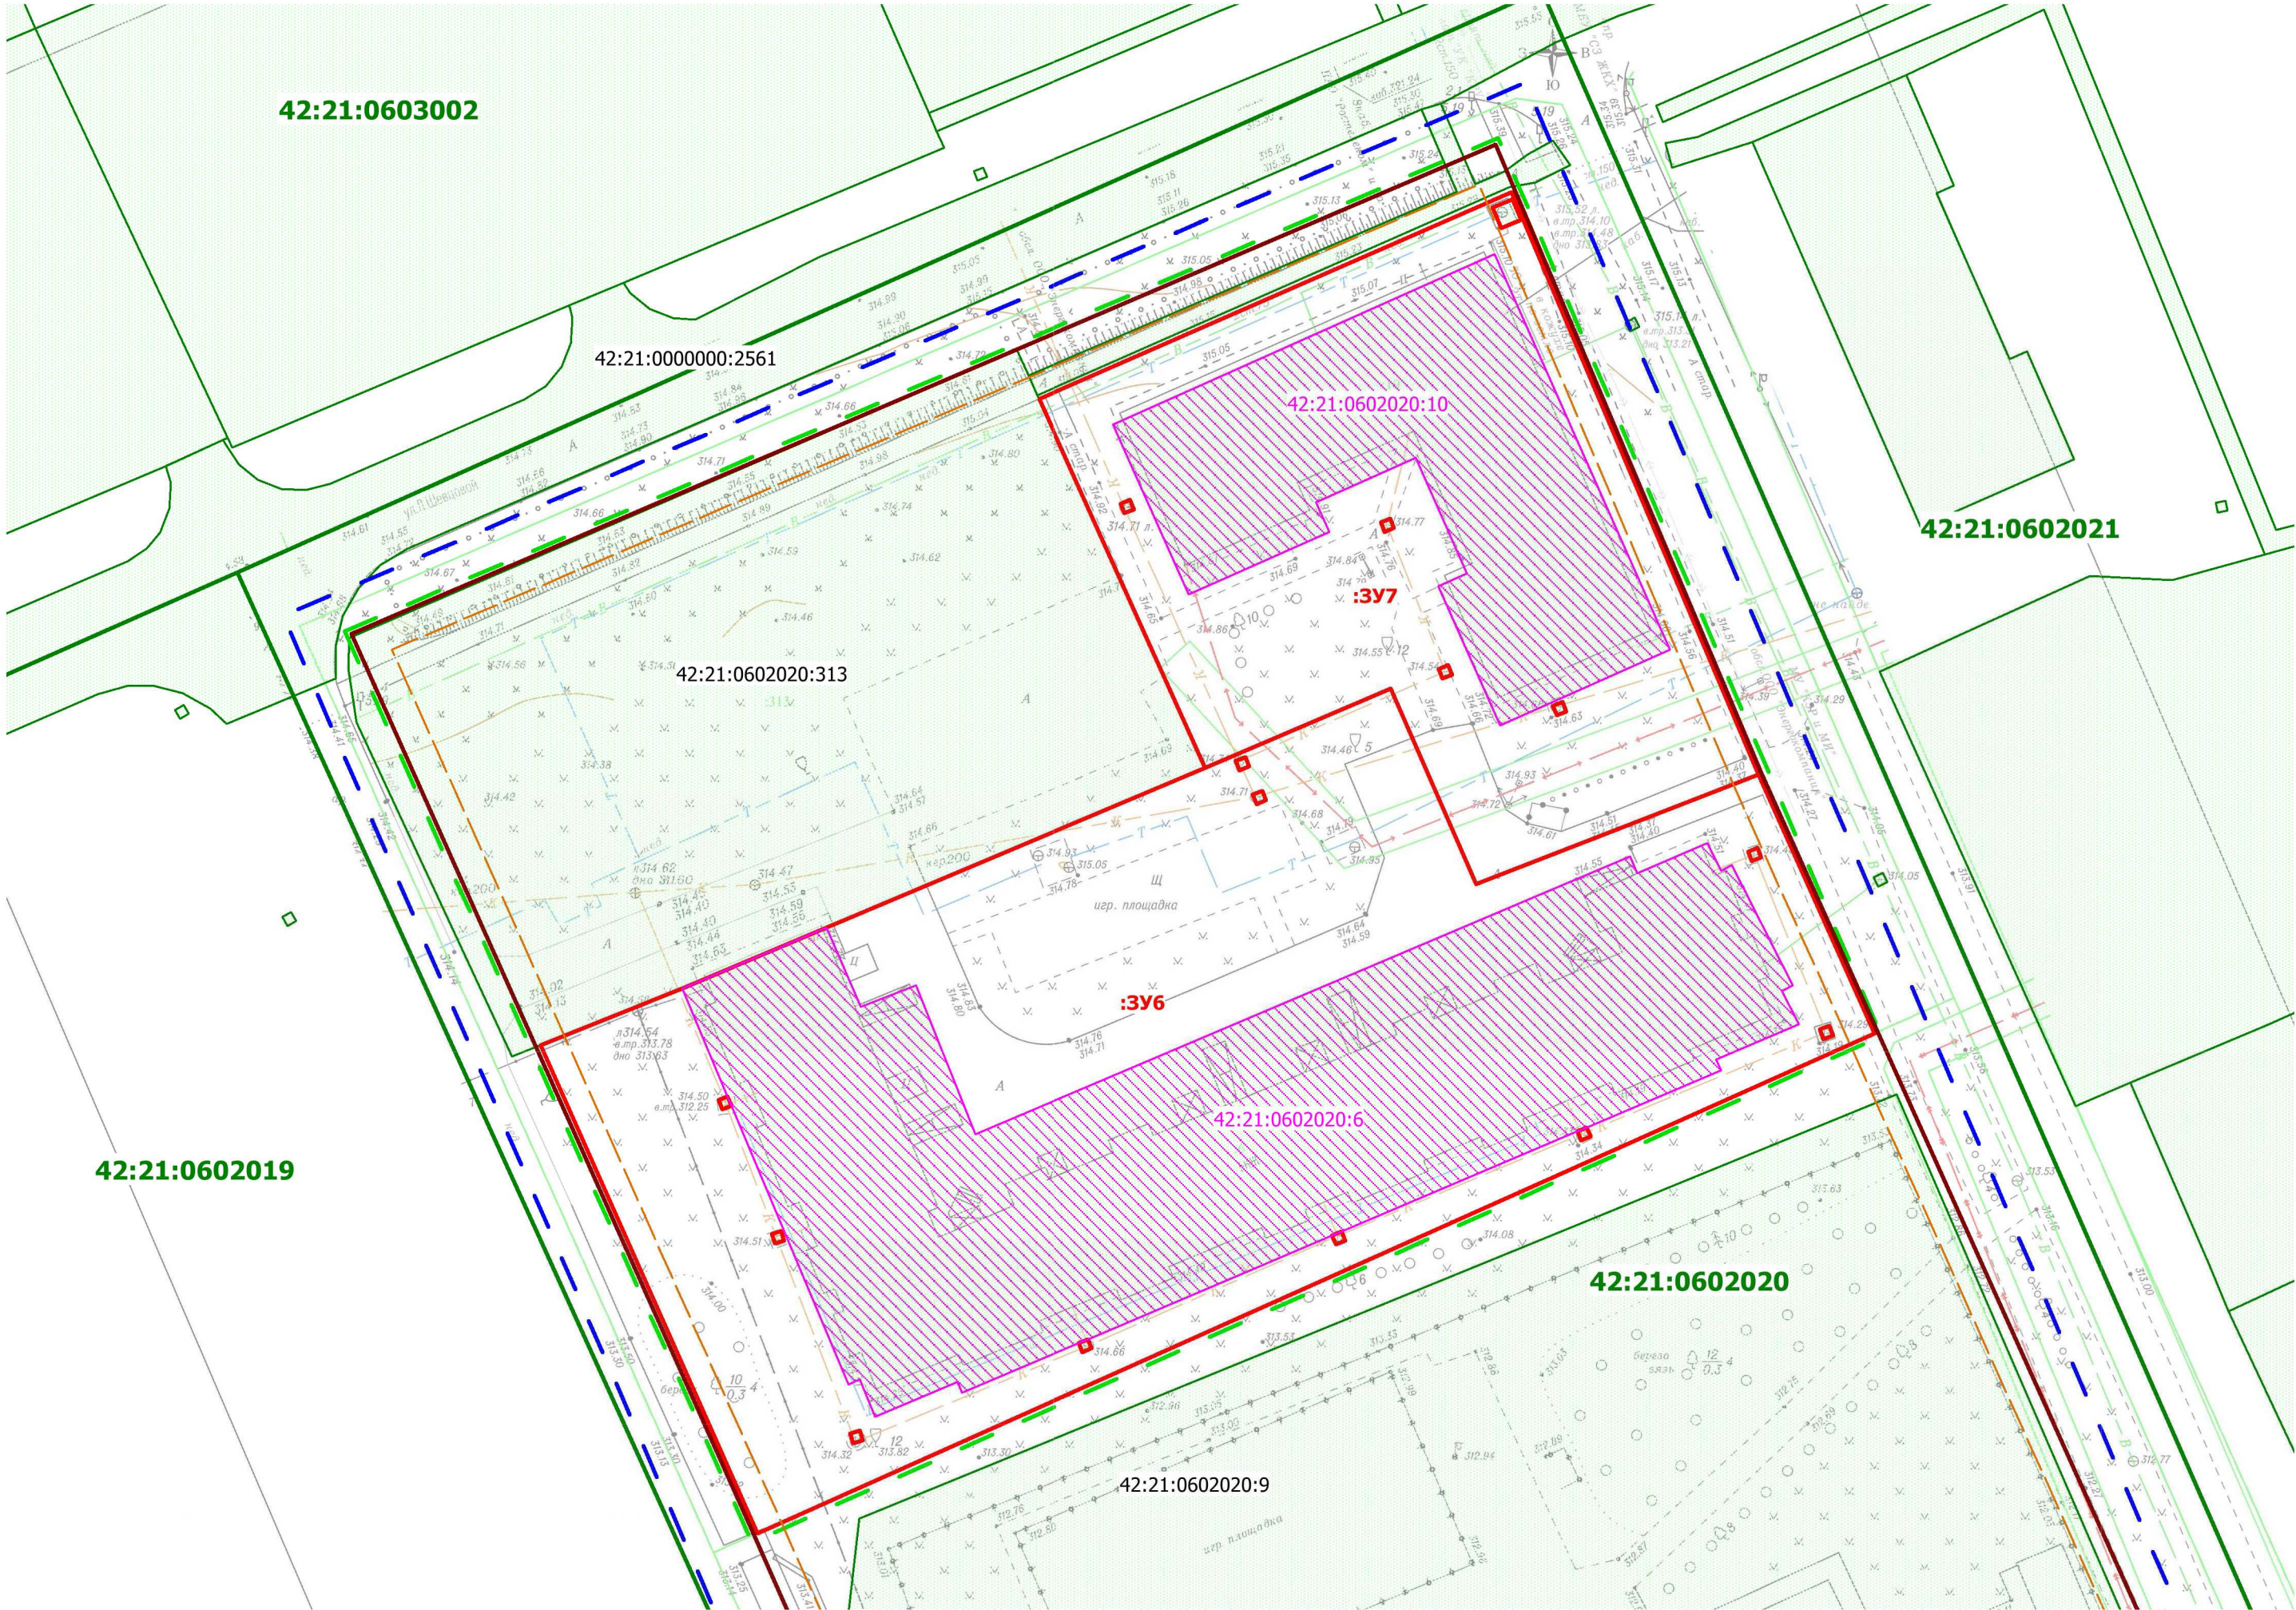

- Условные обозначения:
- граница образуемого земельного участка
 - границы изменяемых земельных участков
 - границы земельных участков по сведениям ЕГРН
 - граница кадастрового квартала
 - граница подготовки проекта межевания территории, утвержденная Постановлением Администрации Беловского городского округа №13-п от 10.01.2024г.
 - граница внесения изменений в проект межевания территории
 - утвержденные красные линии
 - линии отступа от красных линий в целях определения мест допустимого размещения зданий, строений, сооружений

							Проект межевания территории пгт Бачатский Беловского городского округа в кадастровых кварталах 42:21:0602015, 42:21:0602020			
Изм.	Кол.уч.	Лист	№ док.	Подпись	Дата		Проект межевания территории (внесение изменений)	Стадия	Лист	Листов
					2025			ПМ	1	
Директор	Е.Ю.Кузнецов						Чертеж межевания территории Масштаб 1:600	ООО "ВТК-Кадастр"		
Проверил	Е.Ю.Кузнецов									
Выполнил	Д.В.Ваганов									