


Проект планировки и проект межевания территории квартала "Сосновый"
 Беловского городского округа. Корректировка.
 Разбивочный чертеж красных линий

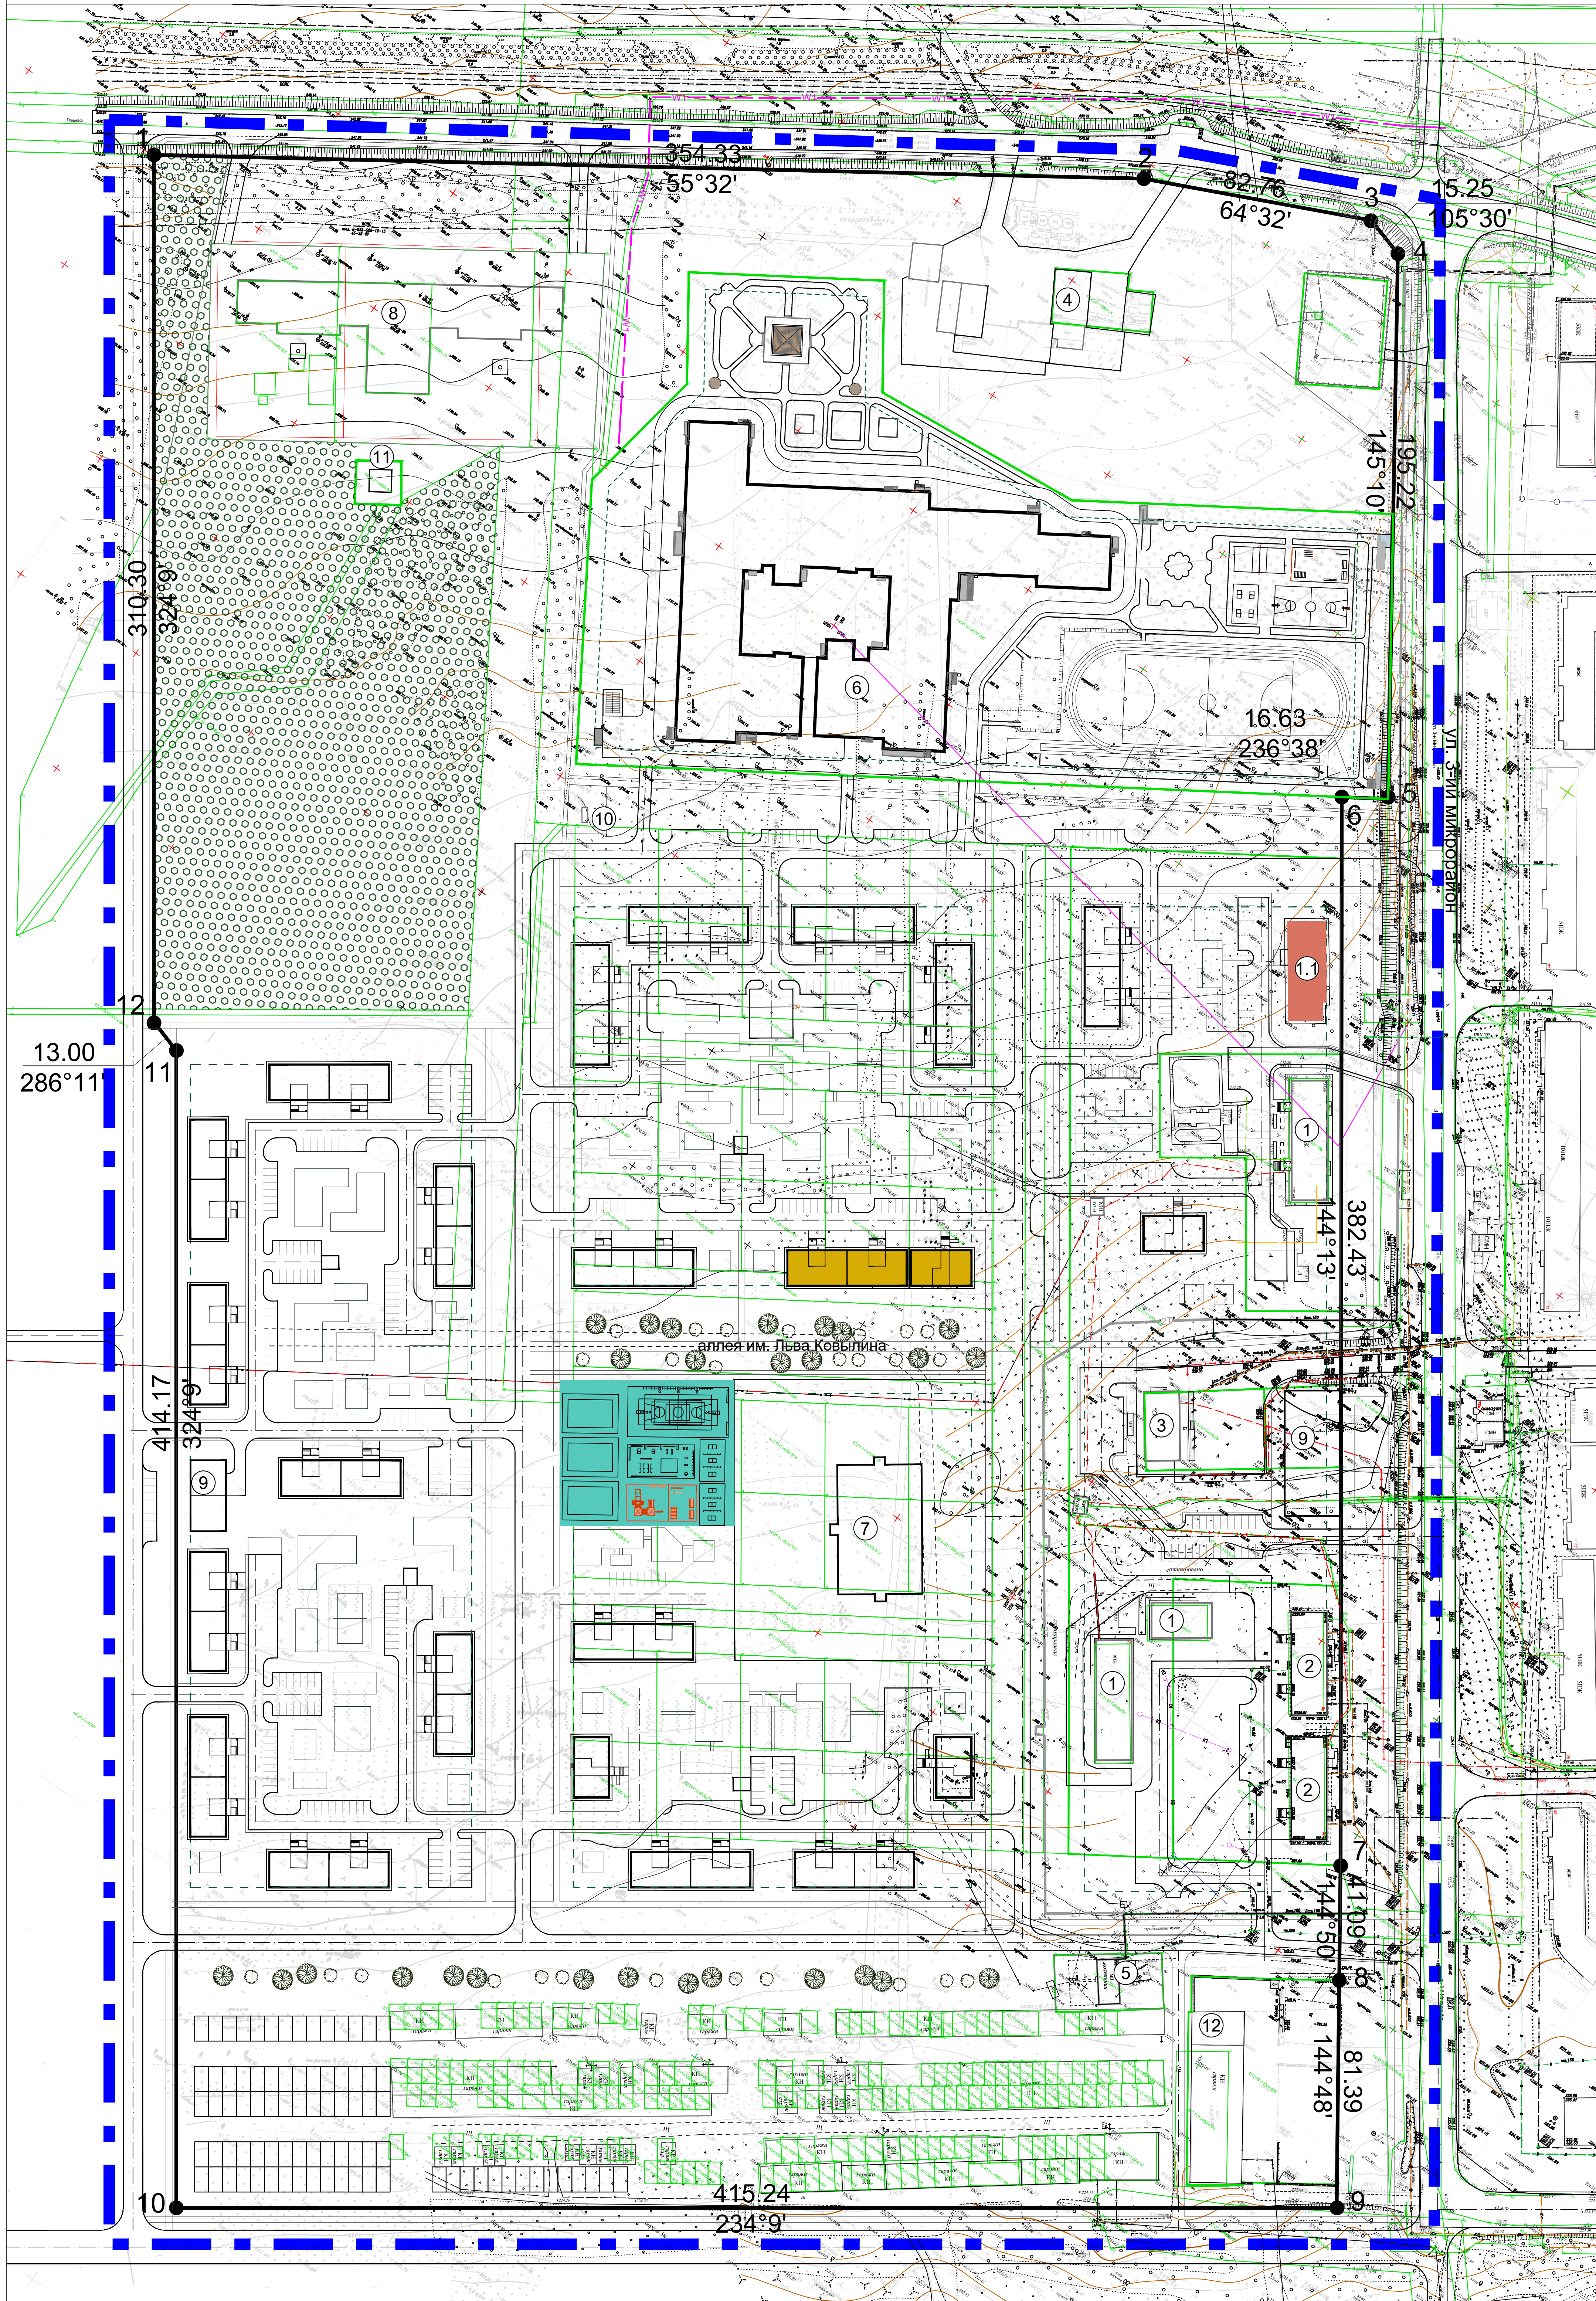

УСЛОВНЫЕ ОБОЗНАЧЕНИЯ

- граница проектирования
- линии регулирования застройки
- проектируемые красные линии
- номера точек проектируемой красной линии
- в числителе: расстояние м/у точками проектируемой красной линии, в знаменателе: дирекционный угол поворота проектируемой красной линии
- проектируемые жилые и общественные здания
- автомобильные дороги с асфальтовым покрытием
- парковки
- тротуары
- границы ранее образованных земельных участков, зарегистрированных в ГКН

ЭКСПЛИКАЦИЯ

1. Существующие 9-этажные жилые дома
- 1.1. Строящийся многоквартирный жилой дом (9 жилых этажей)
2. Существующие 5-этажные жилые дома
3. Существующее кафе "Сосновое"
4. Существующая АЗС
5. Существующая котельная
6. Проектируемая школа на 1100 мест
7. Проектируемый детсад на 180 мест
8. Строящаяся котельная
9. Проектируемые здания общественно-делового назначения
10. Памятник
11. КТП №103
12. СТО на 3 поста (существующая)

Ведомость координат поворотных точек красных линий

| №№ точек | координаты | | | Дирекционный угол |
|----------|------------|------------|---------------|-------------------|
| | X | Y | Расстояние, м | |
| 1 | 518246,46 | 1351507,04 | 354,33 | 55°32' |
| 2 | 518446,98 | 1351799,17 | 82,76 | 64°32' |
| 3 | 518482,57 | 1351873,88 | 15,25 | 105°30' |
| 4 | 518478,49 | 1351888,58 | 195,22 | 145°10' |
| 5 | 518318,24 | 1352000,07 | 16,63 | 236°38' |
| 6 | 518309,09 | 1351986,18 | 382,43 | 144°13' |
| 7 | 517998,86 | 1352209,80 | 41,09 | 144°50' |
| 8 | 517965,27 | 1352233,46 | 81,39 | 144°48' |
| 9 | 517898,76 | 1352280,38 | 415,24 | 234°9' |
| 10 | 517655,59 | 1351943,79 | 414,17 | 324°9' |
| 11 | 517991,31 | 1351701,25 | 13,00 | 286°11' |
| 12 | 517994,93 | 1351688,76 | 310,30 | 324°9' |

Примечание: Система координат МСК42

| | | | | | | |
|---------------------------|--------------------|------|--|--|--------|--|
| | | | | 53-94/К2.ГЧ | | |
| | | | | Беловский городской округ. Центральный район, квартал "Сосновый" | | |
| Изм. Кол. уч. № док. Лист | Подпись | Дата | Проект планировки и проект межевания территории. Корректировка | | | |
| Разраб. Иванова | <i>[Signature]</i> | 2019 | Стадия | Лист | Листов | |
| Проверил Демина | <i>[Signature]</i> | | ПП | 2 | 11 | |
| Н.контр. | <i>[Signature]</i> | | Разбивочный чертеж красных линий М1:1000 | | | |
| | | | | | | |