


Проект планировки и проект межевания территории квартала "Сосновый"
 Беловского городского округа. Корректировка.
 Схема организации движения транспорта и пешеходов

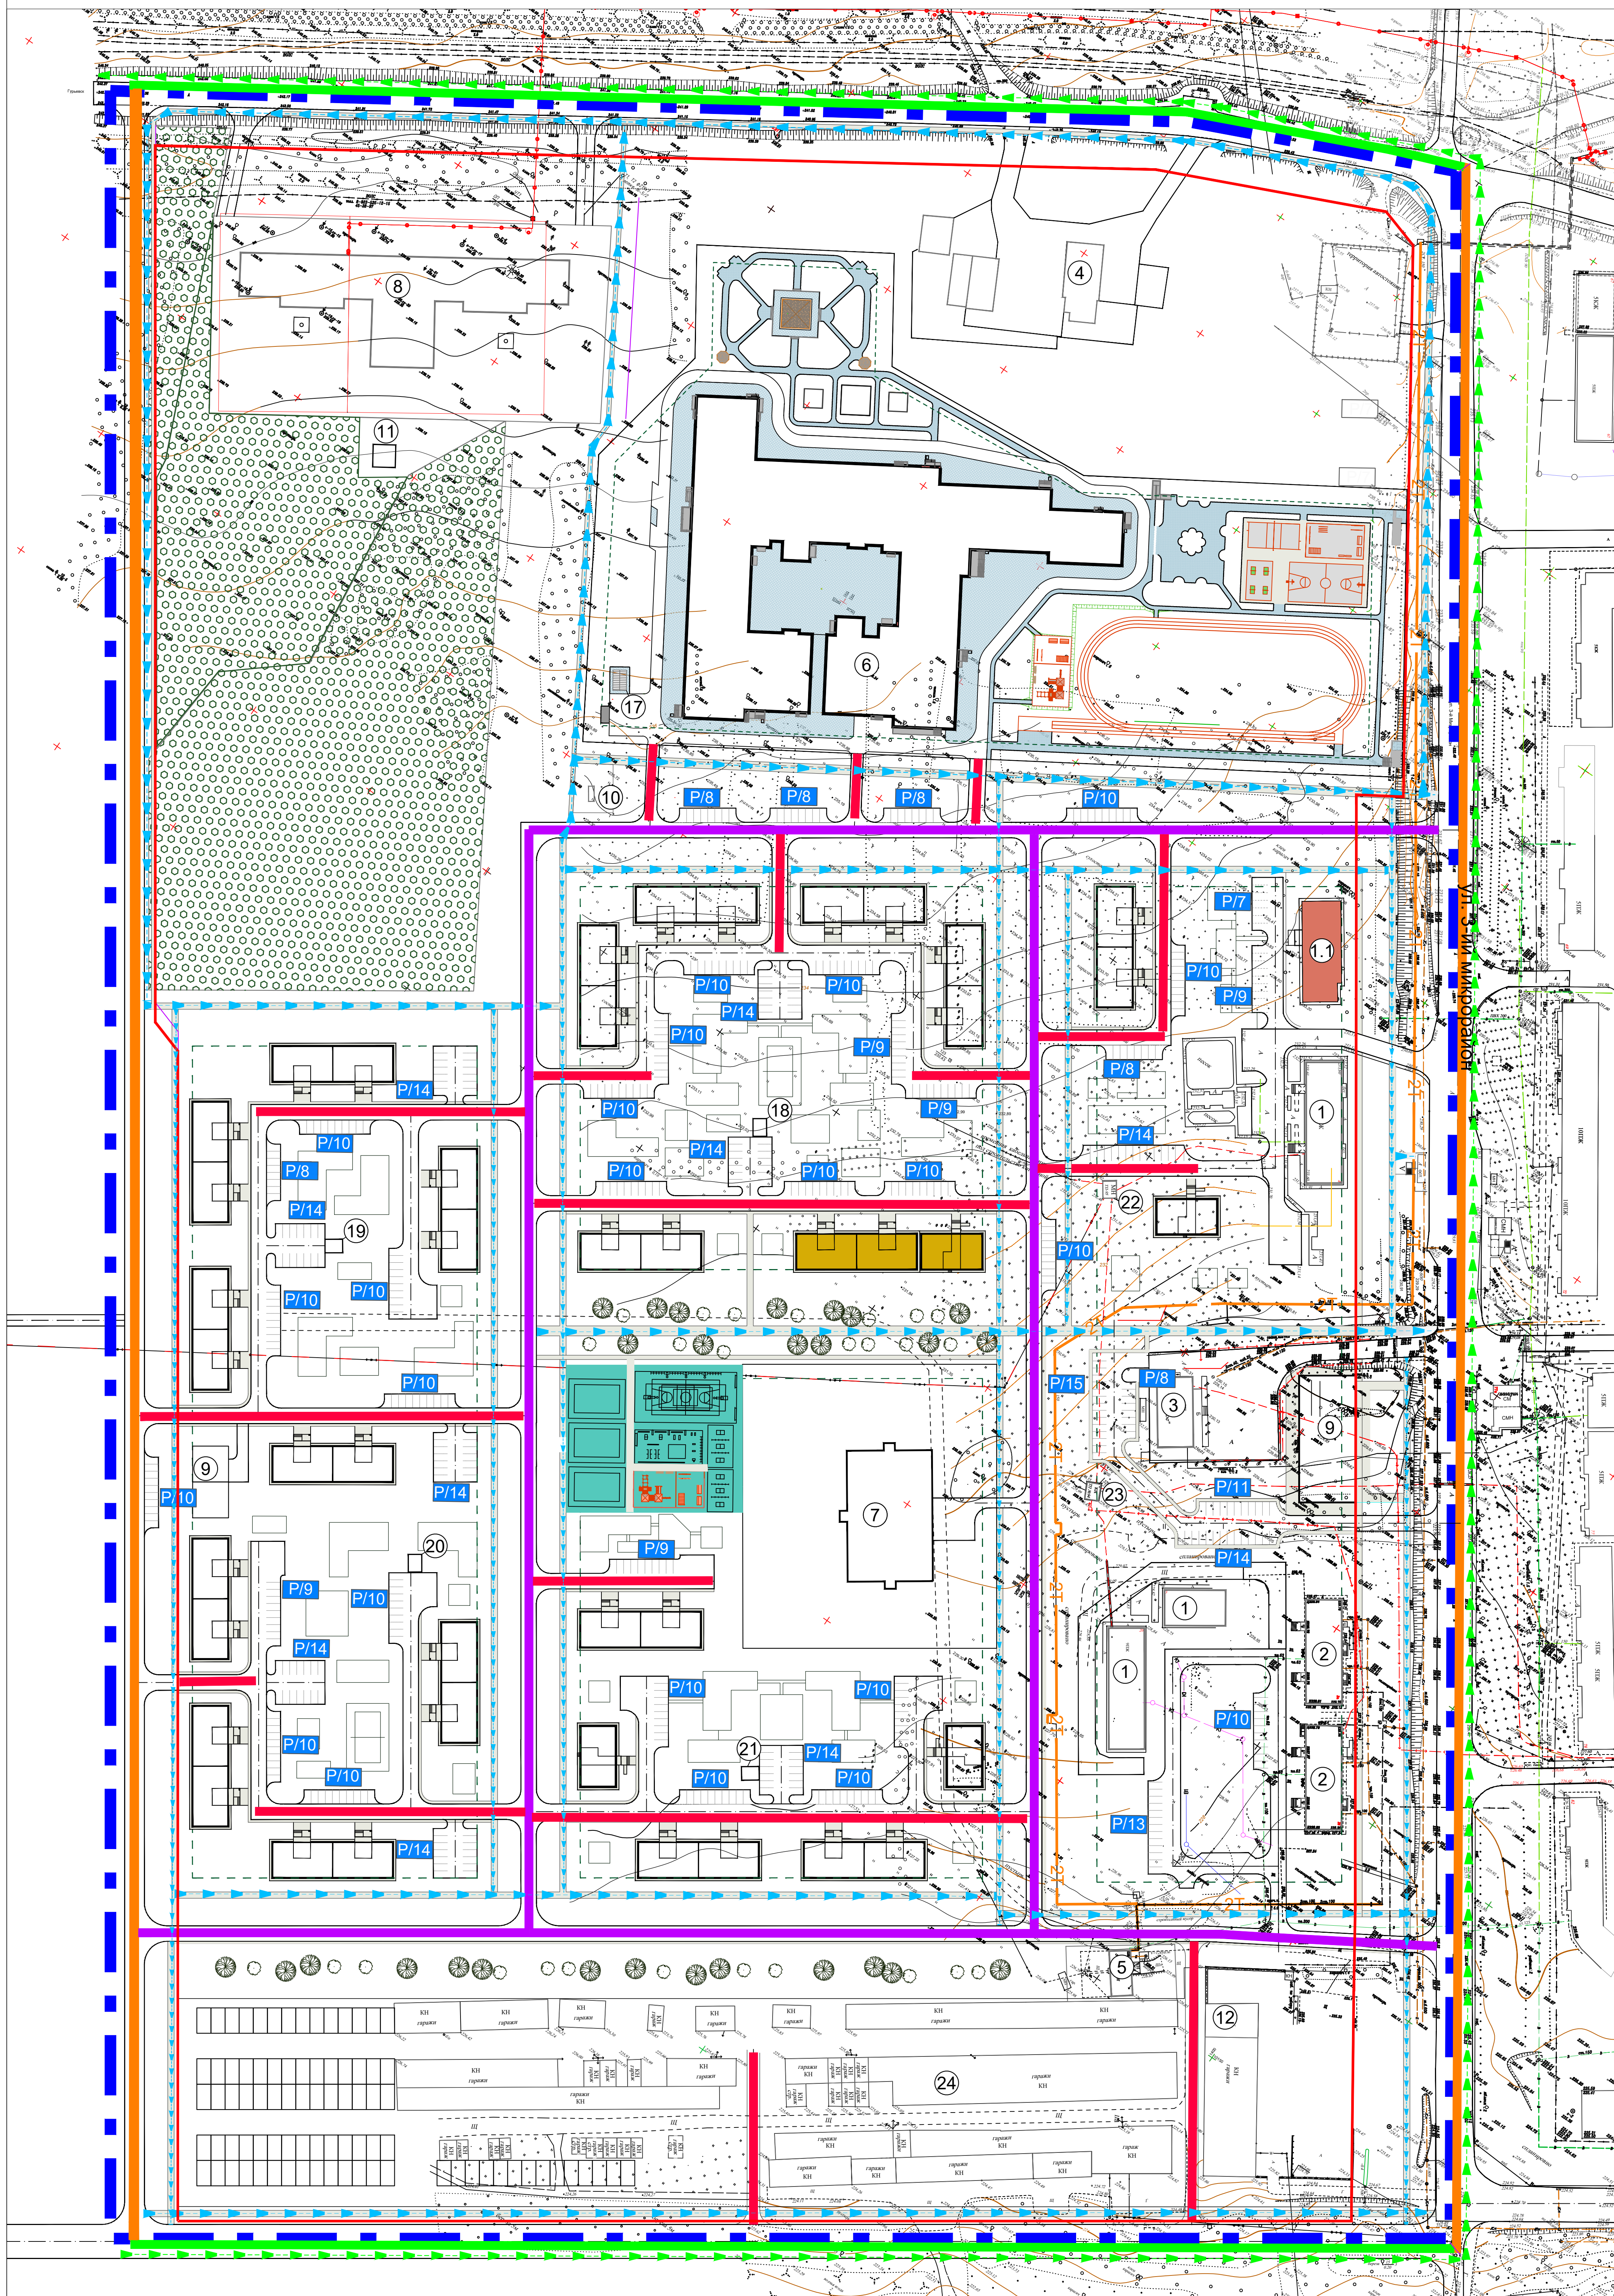

УСЛОВНЫЕ ОБОЗНАЧЕНИЯ

-  граница проектирования
-  красная линия проектируемого квартала
-  линии регулирования застройки
-  автомобильные дороги с асфальтовым покрытием
-  парковки
-  тротуары
-  существующая теплотрасса надземная
-  территория городских лесов
-  магистральная улица общегородского значения
-  магистральная улица районного значения
-  основные проезды
-  второстепенные проезды
-  основные пешеходные направления
-  линия общественного транспорта
-  парковки
-  остановка общественного транспорта

ЭКСПЛИКАЦИЯ

1. Существующие 9-этажные жилые дома
- 1.1 Строящийся многоквартирный жилой дом (9 жилых этажей)
2. Существующие 5-этажные жилые дома
3. Существующее кафе "Сосновое"
4. Существующая АЗС
5. Существующая котельная
6. Проектируемая школа на 1100 мест
7. Проектируемый детсад на 180 мест
8. Строящаяся котельная
9. Проектируемые здания общественно-делового назначения
10. Памятник
11. КТП №103
12. СТО
- 13-15. Проектируемые жилые дома.
17. Проектируемая ТП (1250 кВА).
18. Проектируемая ТП (400 кВА).
19. Проектируемая ТП (400 кВА).
20. Проектируемая ТП (400 кВА).
21. Проектируемая ТП (400 кВА).
22. Существующая ТП (650 кВА).
23. Существующая ТП (650 кВА).
24. Существующие гаражи.

				53-94/К2.ГЧ					
				Беловский городской округ. Центральный район, квартал "Сосновый"					
Изм.	Кол. уч.	№ док.	Лист	Подпись	Дата	Проект планировки и проект межевания территории. Корректировка	Стадия	Лист	Листов
					2019		ПП	8	11
Н.контр.	Зайцева					Схема организации движения транспорта и пешеходов М1:1000	КУЗБАССПРОЕКТ		