


Проект планировки и проект межевания территории квартала "Сосновый"
 Беловского городского округа. Корректировка.
 Сводный план инженерных сетей

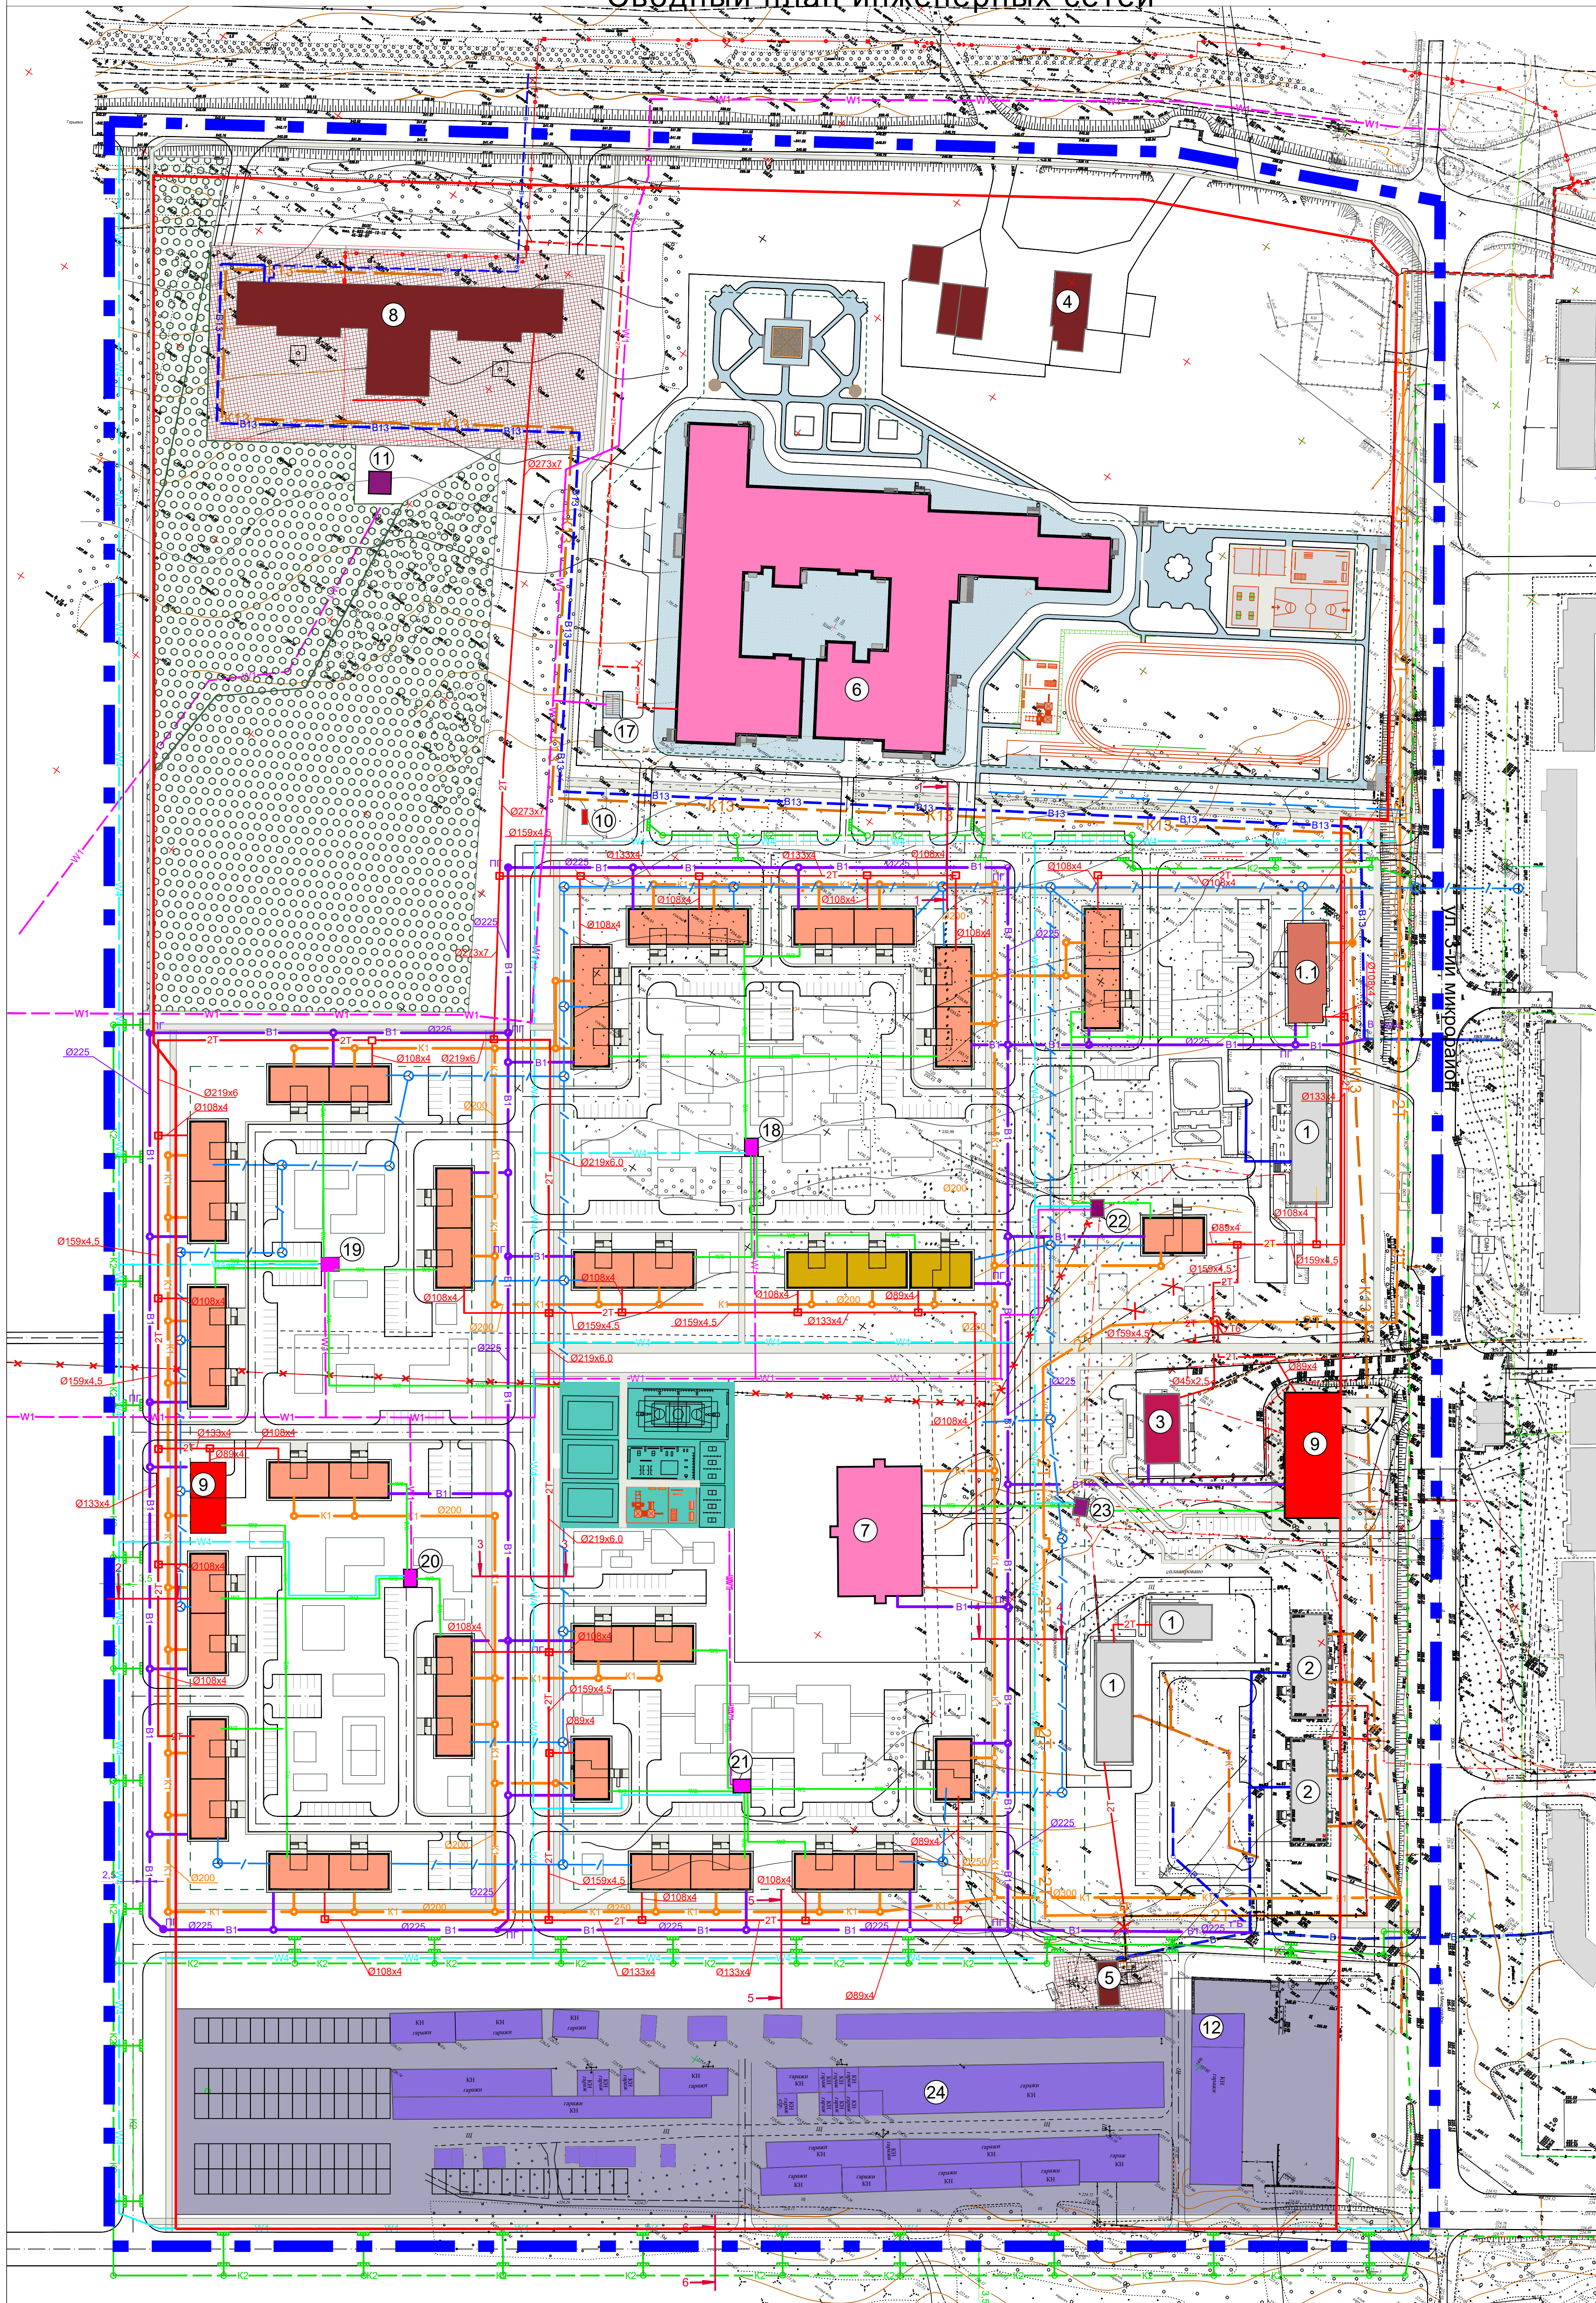

- УСЛОВНЫЕ ОБОЗНАЧЕНИЯ**
- граница проектирования
 - существующие многоэтажные жилые дома
 - строящийся многоэтажный жилой дом
 - проектируемые 9-этажные жилые дома
 - проектируемые школа и детские сады
 - проектируемые общественно-деловые здания (в т.ч. спортзал)
 - существующие общественно-деловые здания
 - красная линия проектируемого квартала
 - линии регулирования застройки
 - существующие гаражи
 - существующие ТП
 - автомобильные дороги с асфальтобетонным покрытием
 - парковки
 - тротуары
 - территория городских лесов
 - детская площадка для маломобильных групп населения и площадка "Workout"
 - существующая теплотрасса надземная
 - территории котельных
 - ранее проектируемый водопровод
 - ранее проектируемая хоз.бытовая канализация
 - существующий водопровод
 - существующая хоз.бытовая канализация
 - проектируемая хоз.бытовая канализация
 - проектируемый водопровод
 - проектируемая теплотрасса
 - проектируемая КЛ-10кВ
 - проектируемая КЛ-0.4кВ
 - проектируемая КЛ-0.4кВ(освещение)
 - проектируемый кабель связи
 - проектируемая дождевая канализация
 - существующий электрокабель
 - существующий электрокабель (освещение)
 - демонтируемая линия ВЛ-10кВ

ЭКСПЛИКАЦИЯ

1. Существующие 9-этажные жилые дома
- 1.1 Строящийся жилой дом (9 жилых этажей)
2. Существующие 5-этажные жилые дома
3. Существующее кафе "Сосновое"
4. Существующая АЗС
5. Существующая котельная
6. Проектируемая школа на 1100 мест
7. Проектируемый детсад на 180 мест
8. Строящаяся котельная
9. Проектируемые здания общественно-делового назначения
10. Памятник
11. КТП №103
12. СТО
- 13-15. Проектируемые жилые дома.
17. Проектируемая ТП (1250 кВА).
18. Проектируемая ТП (400 кВА).
19. Проектируемая ТП (400 кВА).
20. Проектируемая ТП (400 кВА).
21. Проектируемая ТП (400 кВА).
22. Проектируемая ТП (650 кВА).
23. Проектируемая ТП (650 кВА).

1. Смотри черт. 53-94/К2 лист 10.

				53-94/К2.ГЧ			
				Беловский городской округ. Центральный район, квартал "Сосновый"			
Изм.	Кол. уч.	№ док.	Лист	Подпись	Дата		
Разраб.	Иванова			<i>[Signature]</i>	2019		
Проверил	Демина			<i>[Signature]</i>			
				Проект планировки и проект межевания территории. Корректировка		Стадия	Лист
				ПП		7	11
				Сводный план инженерных сетей М1:1000		КУЗБАССПРОЕКТ	
Н.контр.	Зайцева			<i>[Signature]</i>			