
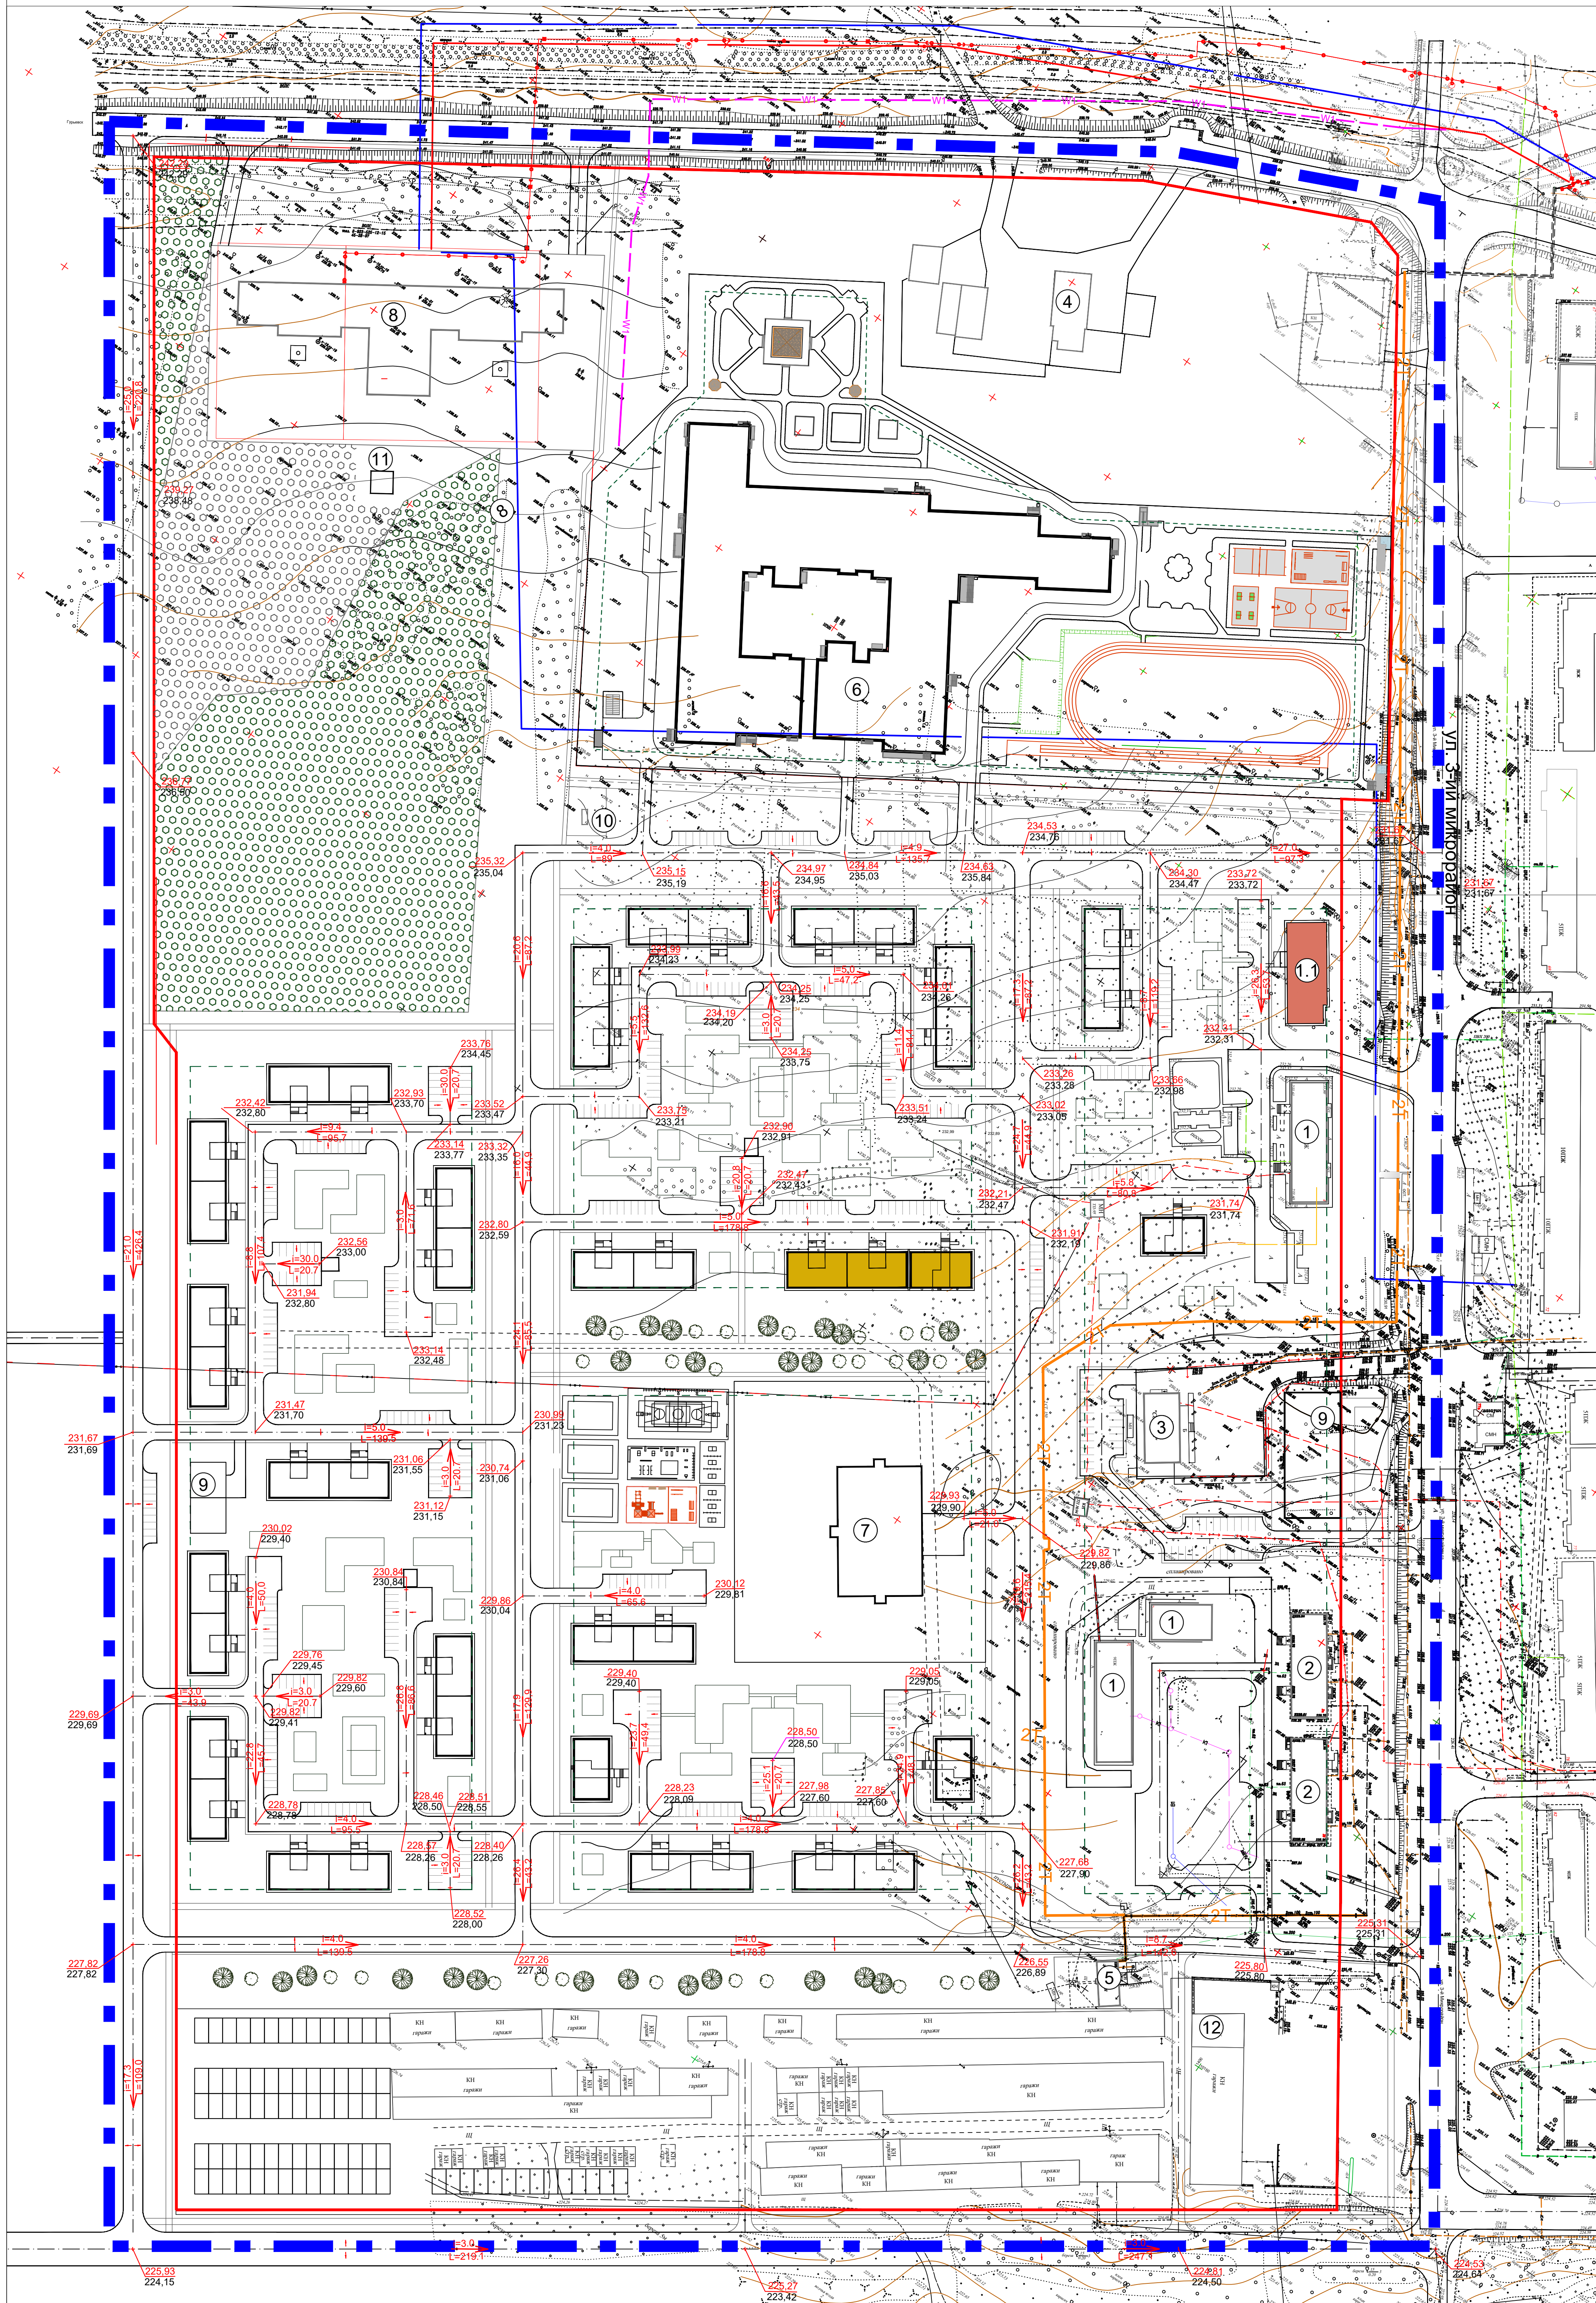


Проект планировки и проект межевания территории квартала "Сосновый"
 Беловского городского округа. Корректировка.
 Схема вертикальной планировки территории

УСЛОВНЫЕ ОБОЗНАЧЕНИЯ

-  граница проектирования
-  красная линия проектируемого квартала
-  линии регулирования застройки
-  автомобильные дороги с асфальтовым покрытием
-  парковки
-  территория городских лесов
-  наружная теплотрасса
-  уклон в промилле, направление продольного уклона, расстояние, м.
-  проектируемая отметка, м
-  отметка поверхности земли, м
-  Точка перелома продольного уклона.
-  Направление поперечного уклона.



ЭКСПЛИКАЦИЯ

1. Существующие 9-этажные жилые дома
- 1.1. Строящийся многоквартирный жилой дом (9 жилых этажей)
2. Существующие 5-этажные жилые дома
3. Существующее кафе "Сосновое"
4. Существующая АЗС
5. Существующая котельная
6. Проектируемая школа на 1100 мест
7. Проектируемый детсад на 180 мест
8. Строящаяся котельная
9. Проектируемые здания общественно-делового назначения
10. Памятник
11. КТП №103
12. СТО на 3 поста (существующая)

				53-94/К2.ГЧ			
				Беловский городской округ. Центральный район, квартал "Сосновый"			
Изм. Кол. уч. № док. Лист	Подпись	Дата	Проект планировки и проект межевания территории. Корректировка		Стадия	Лист	Листов
Разраб. Иванова	<i>[Signature]</i>	2019	ПП		9	11	
Проверил Демин	<i>[Signature]</i>		Схема вертикальной планировки территории				КУЗБАССПРОЕКТ
Н.контр. Зайцева	<i>[Signature]</i>						