


Разбивочный план

Условные обозначения

Условное изображение	Наименование
1А	Автостоянка (асфальт)
2	Тротуар (брусчатка)
3	Площадка детская
4	Крытая площадка с тренажерами
5	Детская спортивная площадка
6	Тротуар (асфальт)
7	Спортивная площадка для воркаута
8	Площадка под ММГ-1
9	Площадка-футбольный мяч (кварцевый песок)
10	Клумбы
11	Газон обыкновенный
12	Светильник уличный (стойка-шар)

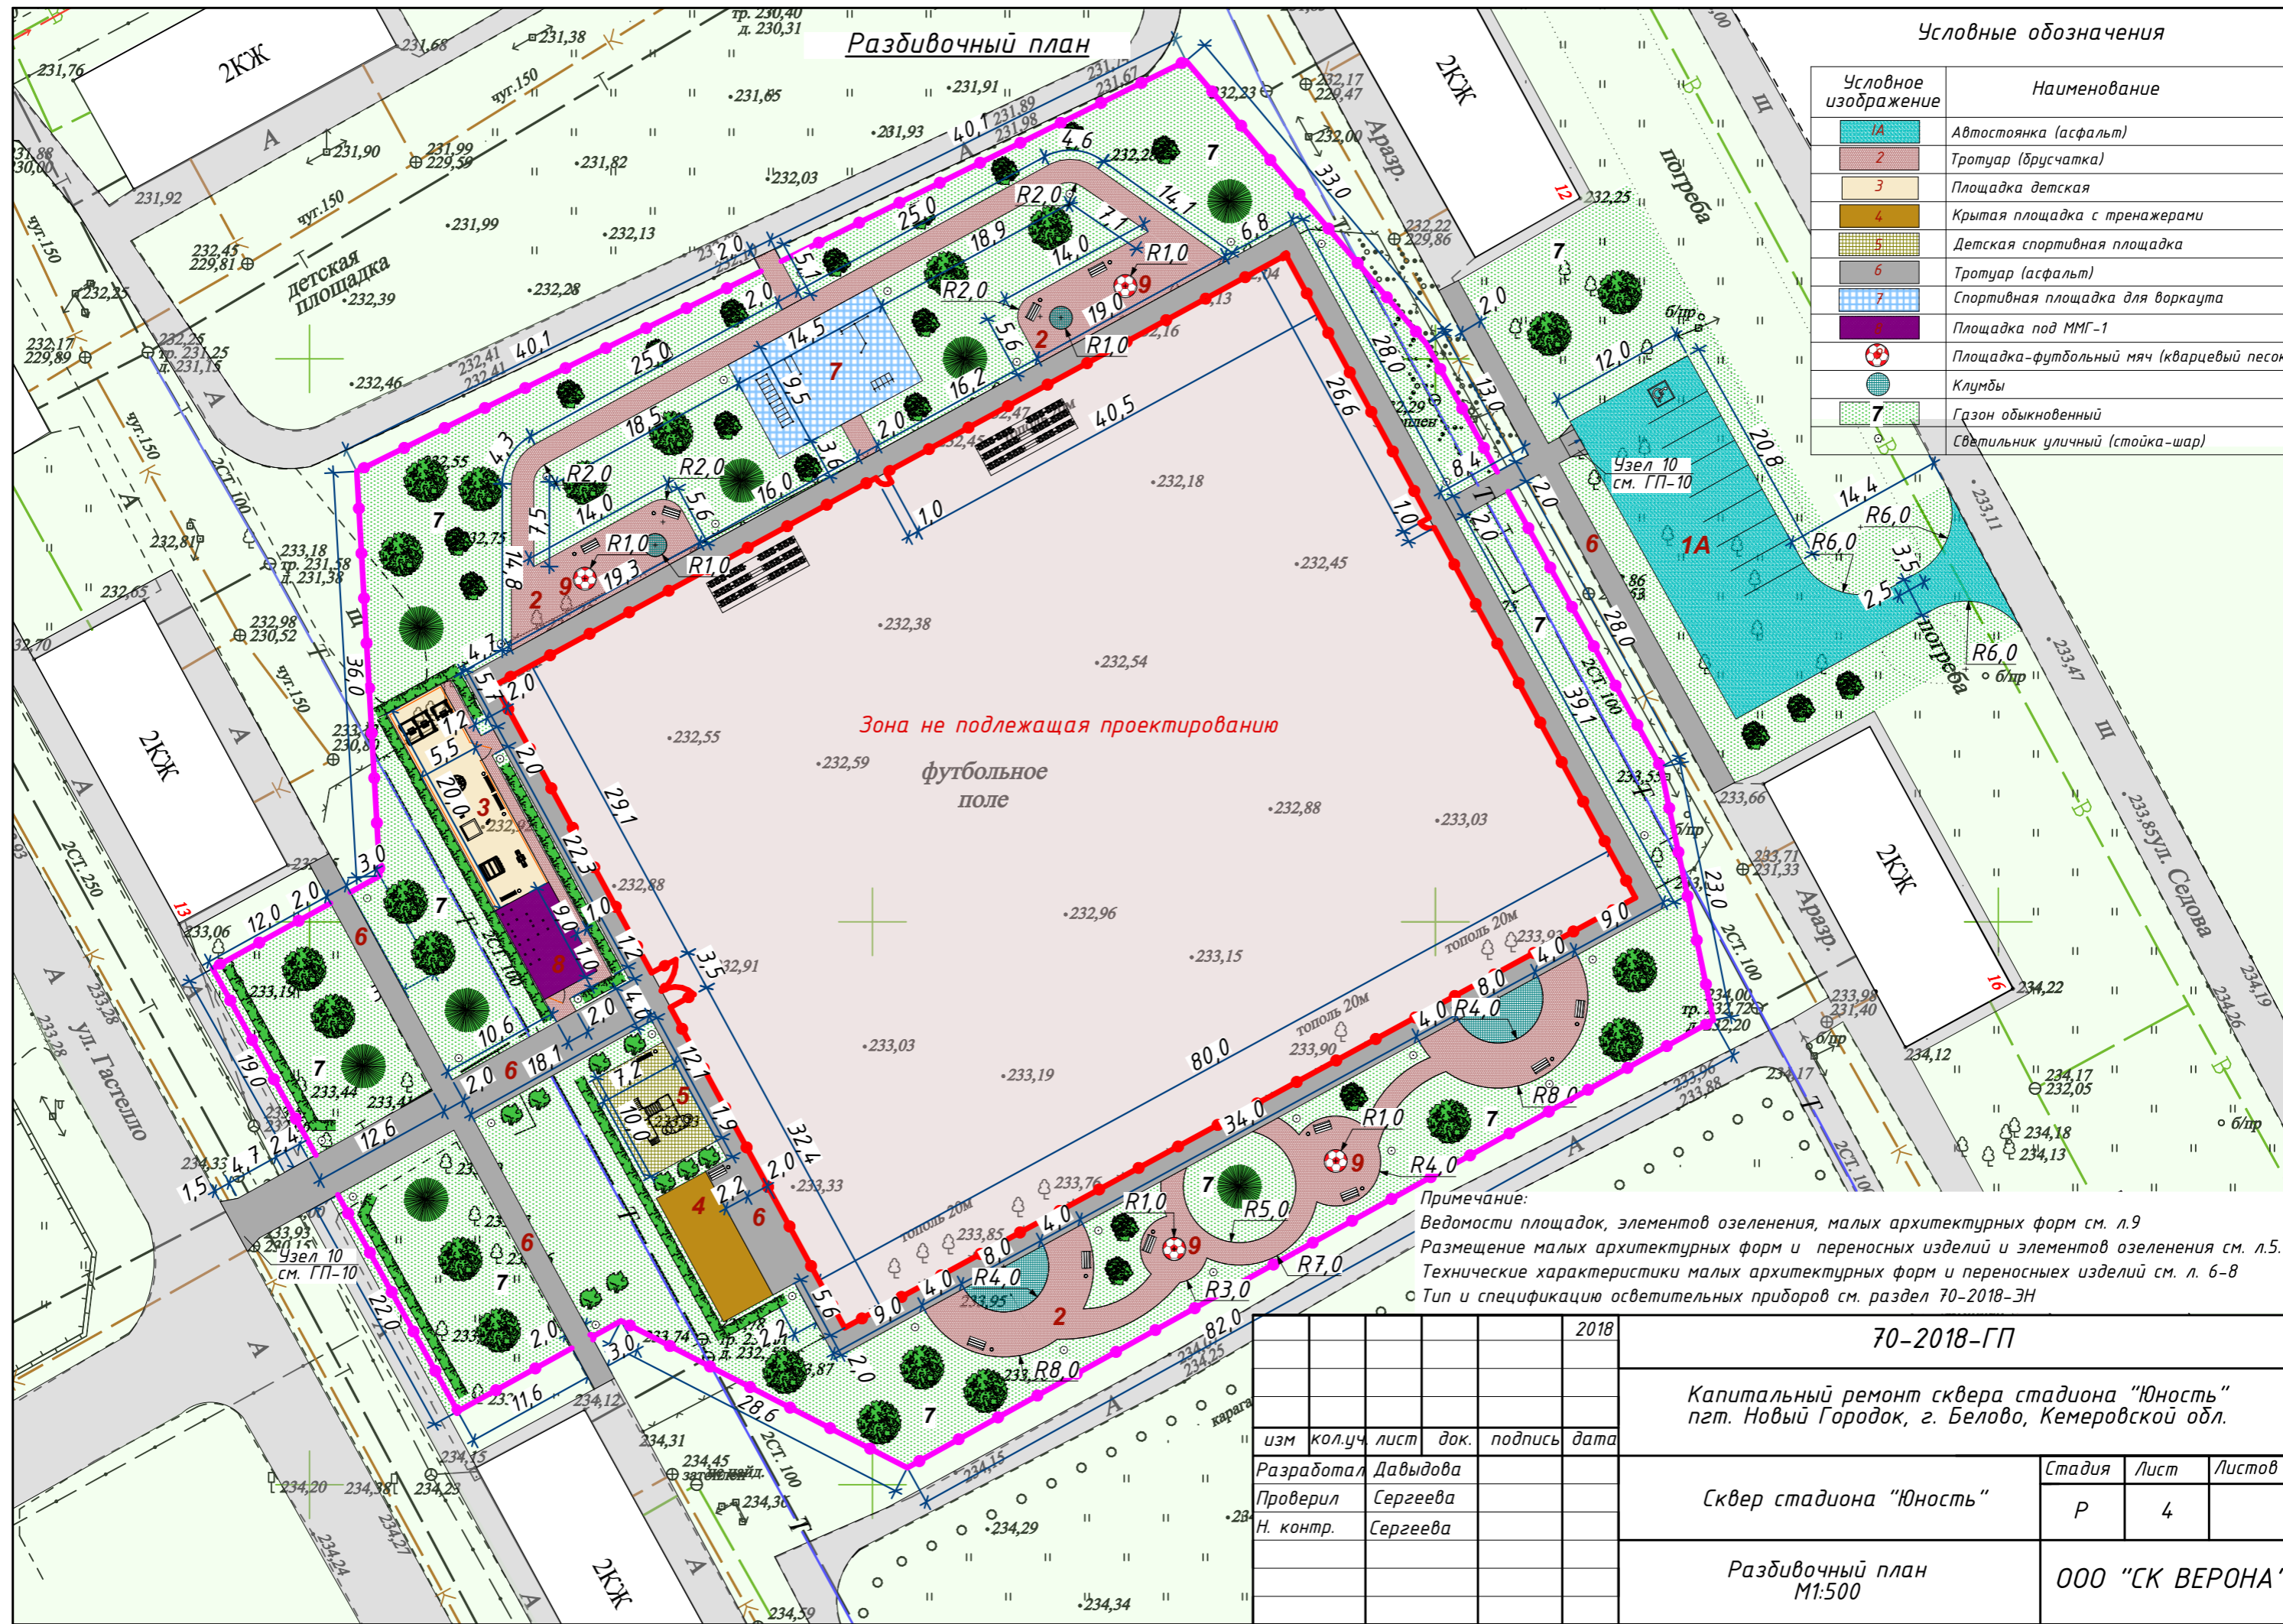

					2018	70-2018-ГП					
					Капитальный ремонт сквера стадиона "Юность" пгт. Новый Городок, г. Белово, Кемеровской обл.						
изм	кол.уч	лист	док.	подпись	дата	Сквер стадиона "Юность"					
	Разработал	Давыдова							Стадия	Лист	Листов
	Проверил	Сергеева							P	4	
	Н. контр.	Сергеева				Разбивочный план М1:500			ООО "СК ВЕРОНА"		