


Графический материал по вопросу предоставления разрешения на условно разрешенный вид использования земельного участка

адрес: Российская Федерация, Кемеровская область-Кузбасс, Беловский городской округ, г. Белово, северо-восточнее от здания по ул. Димитрова, 96  
запрашиваемый вид разрешенного использования - «сенокошение»

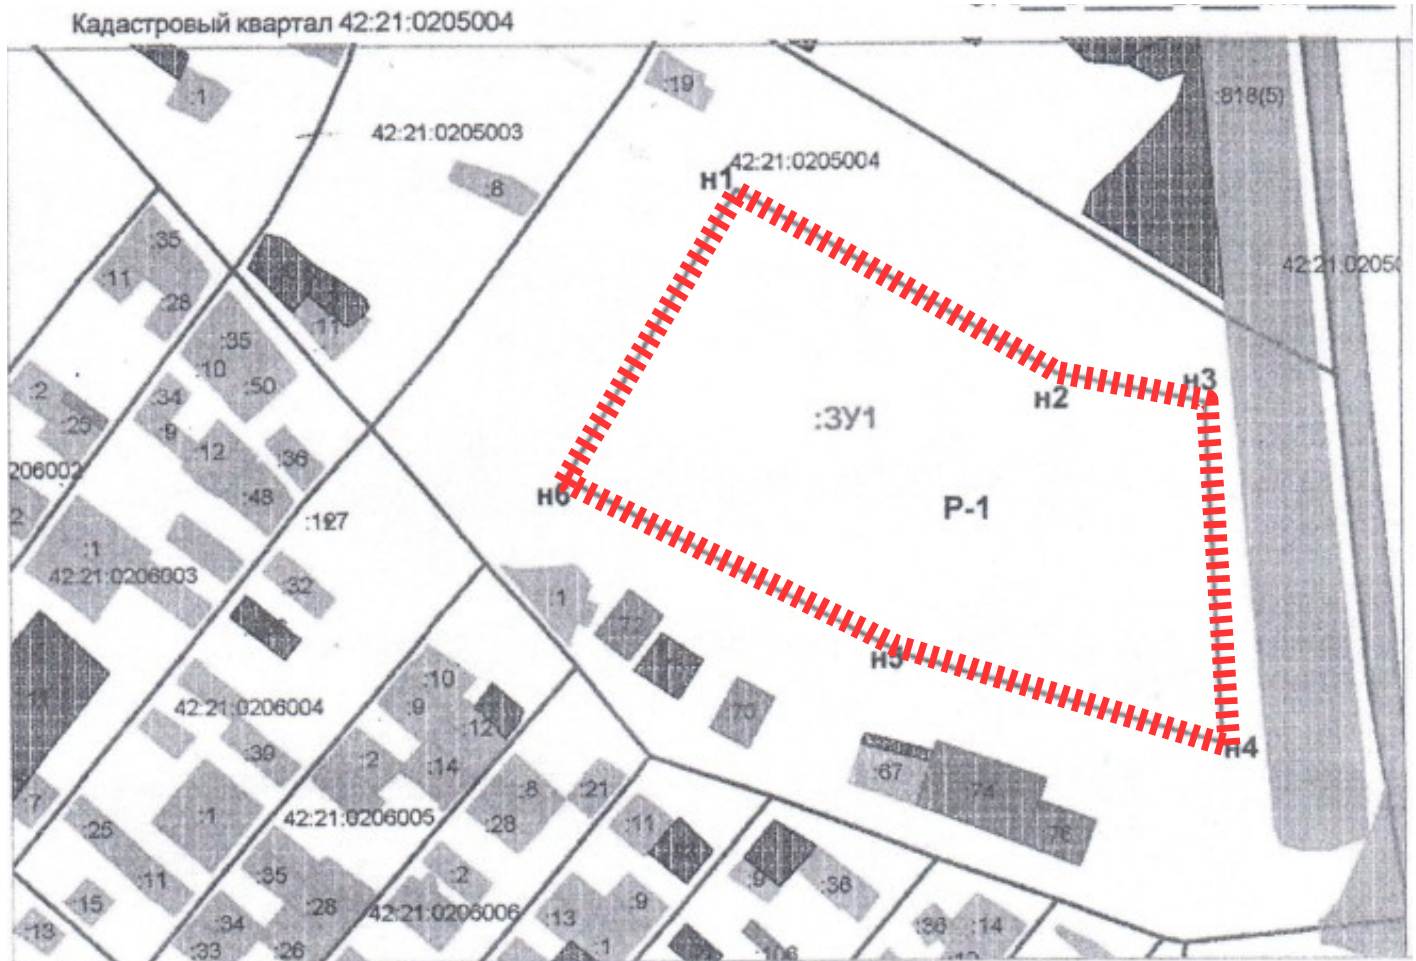

<b>Условный номер земельного участка:-ЗУ1</b>		
Площадь земельного участка :ЗУ1= 100 000 кв.м.		
Система координат МСК 42		
№ точки	Координаты, м	
	X	Y
н1	516367.21	1358554.77
н2	516240.69	1358783.21
н3	516222.03	1358887.08
н4	515980.31	1358903.19
н5	516039.52	1358676.80
н6	516160.27	1358436.72
н1	516367.21	1358554.77

Масштаб

1:5000

**УСЛОВНЫЕ ОБОЗНАЧЕНИЯ:**

— - вновь образуемая часть границы, сведения о которой достаточны для определения её местоположения;

— - граница земельного участка, согласно сведений ГКН

:ЗУ1 - обозначение образуемого земельного участка

:19 - номер земельного участка согласно сведений ГКН

P-1- зона рекреационного назначения